



02 Prospetto laterale  
SCALA 1:50

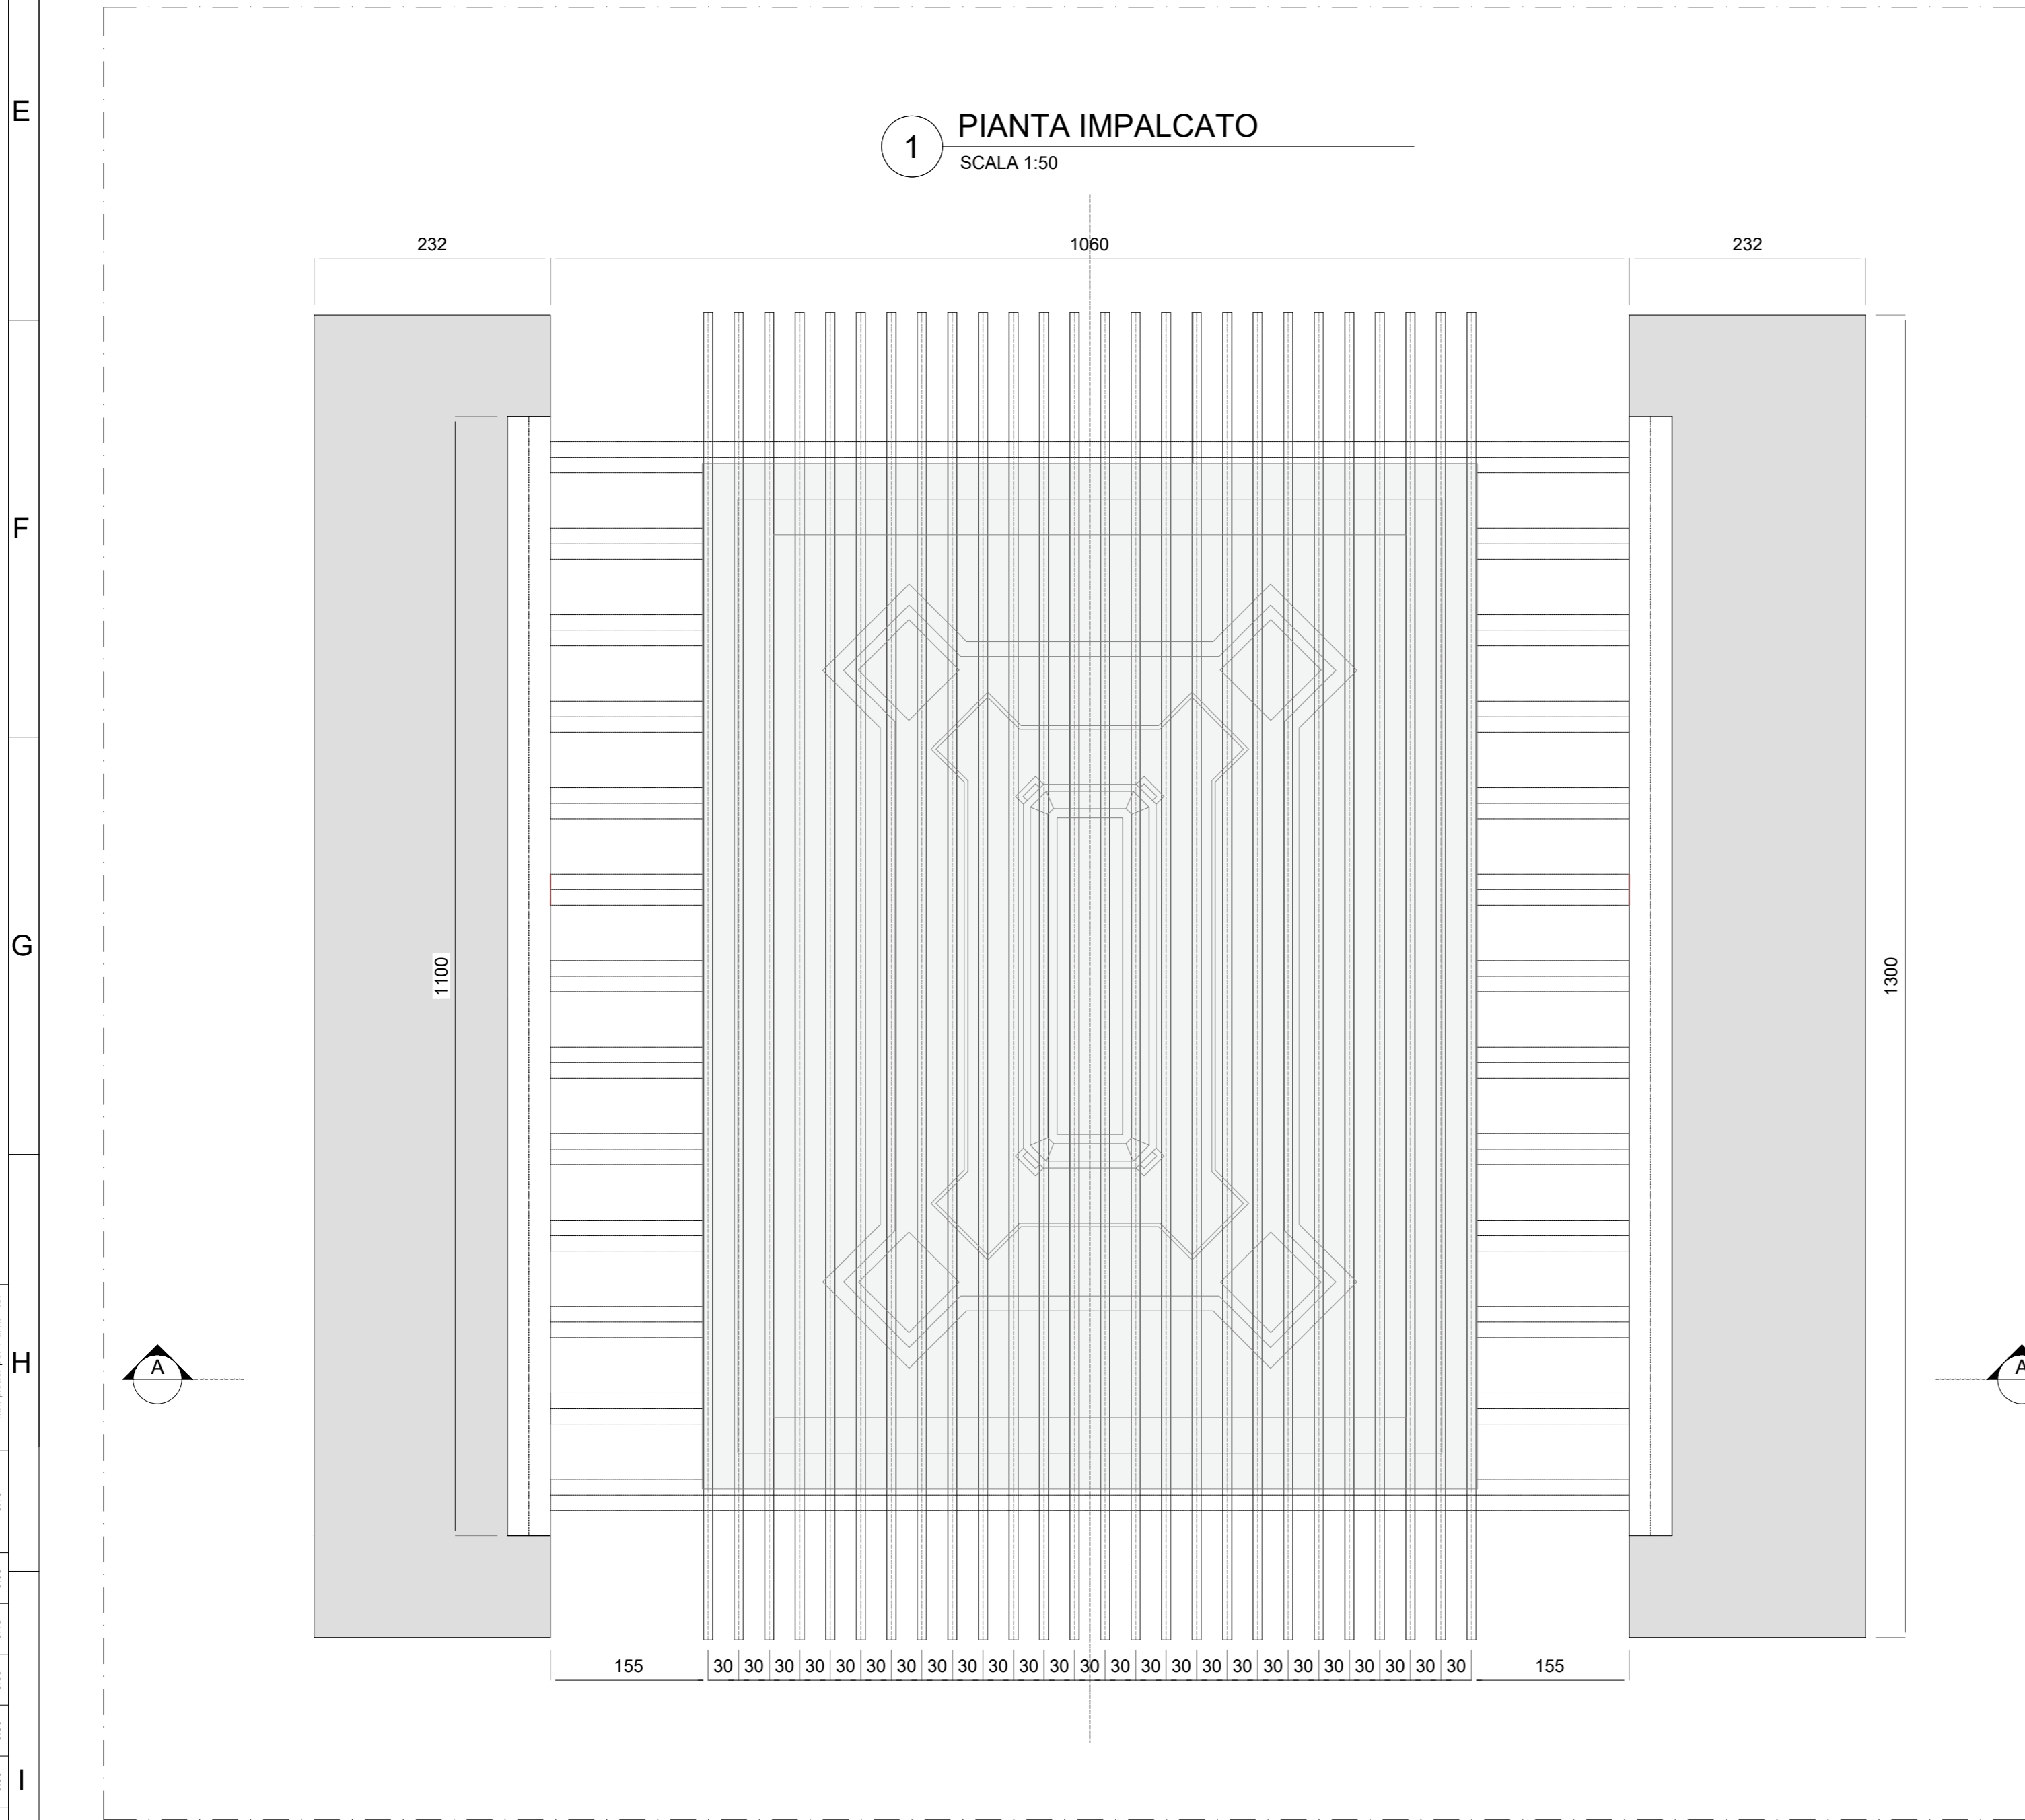

01 Pianta  
SCALA 1:50

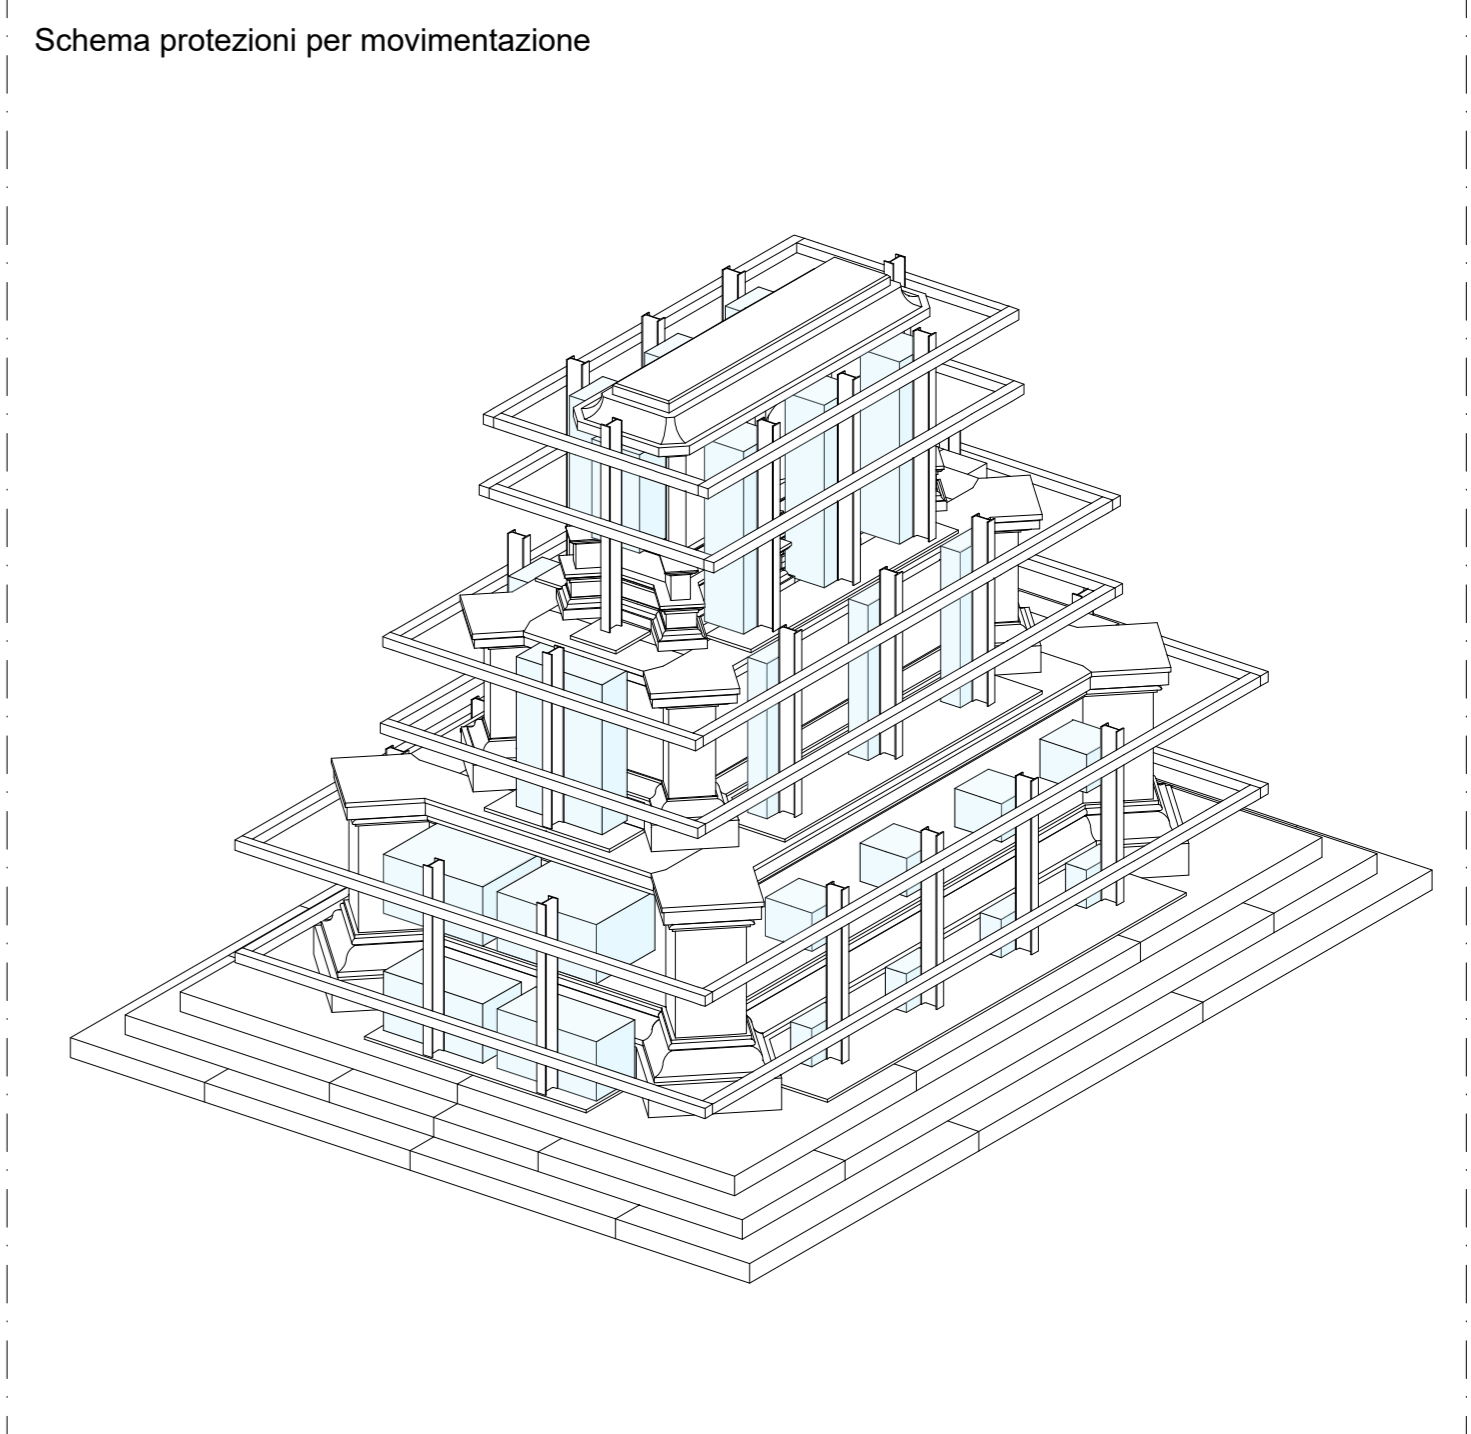

06 Assonometria  
SCALA /

**MINISTERO  
DELLE INFRASTRUTTURE E DELLA MOBILITÀ SOSTENIBILI  
STRUTTURA TECNICA DI MISSIONE**

 **Mims**  
**COMUNE DI TORINO**

 **CITTA' DI TORINO**

**METROPOLITANA AUTOMATICA DI TORINO  
LINEA 2 - TRATTA POLITECNICO - REBAUDENGO  
PROGETTAZIONE DEFINITIVA  
Lotto Costruttivo 2: Bologna - Politecnico**

<b>PROGETTO DEFINITIVO</b>		 <b>INFRASTRASPORTI.TO S.r.l.</b>	
<b>DIRETTORE PROGETTAZIONE</b> Responsabile integrazione discipline specialistiche	<b>IL PROGETTISTA</b>		
RTI: Studio Arch. Gritella & Associati Ing. Franco Galogno Area Restauri Conservazione di Arturo Cristina Maria s.a.s.  Ing. R. Crova Ordine degli Ingegneri della Provincia di Torino n. 60385	Arch. G. Gritella Ordine degli Architetti della Provincia di Torino n. 2199	<b>URBANISTICO - MONUMENTO CARLO ALBERTO</b> <b>INTERVENTI DI TRASLAZIONE PROVVISORIA</b> IMPALCATO E IMBRAGAGGIO - PIANTA, PROSPETTO E ASSONOMETRIA	
		<b>ELABORATO</b>	<b>REV. est.</b>
		<b>MTL2T1A2DJRBMCAT 005</b>	<b>0 2</b>
		<b>SCALA</b>	<b>DATA</b>
		<b>VARIE</b>	<b>10/10/2023</b>
<b>AGGIORNAMENTI</b>			
REV.	DESCRIZIONE	DATA	REDDATTO CONTROL APPROV. VISTO
0	EMISSIONE	13/02/23	GGritella GGritella GGritella RCrova
1	Emissione finale a seguito di verifica preventiva	15/07/23	SGiulio GGritella GGritella RCrova
2	Emissione finale a seguito di verifica preventiva	10/10/23	SGiulio GGritella GGritella RCrova
-	-	-	-
-	-	-	-
<b>LOTTO 2</b>		<b>STAZIONE APPALTANTE</b>	
<b>CARTELLA</b>	<b>6.1.3 06</b>	<b>DIRETTORE DI DIVISIONE INFRASTRUTTURE E MOBILITÀ Ing. R. Bertasio</b>	
<b>MTL2T1A2D</b>	<b>URBMCAR005</b>	<b>RESPONSABILE UNICO DEL PROCEDIMENTO Ing. A. Strozziro</b>	