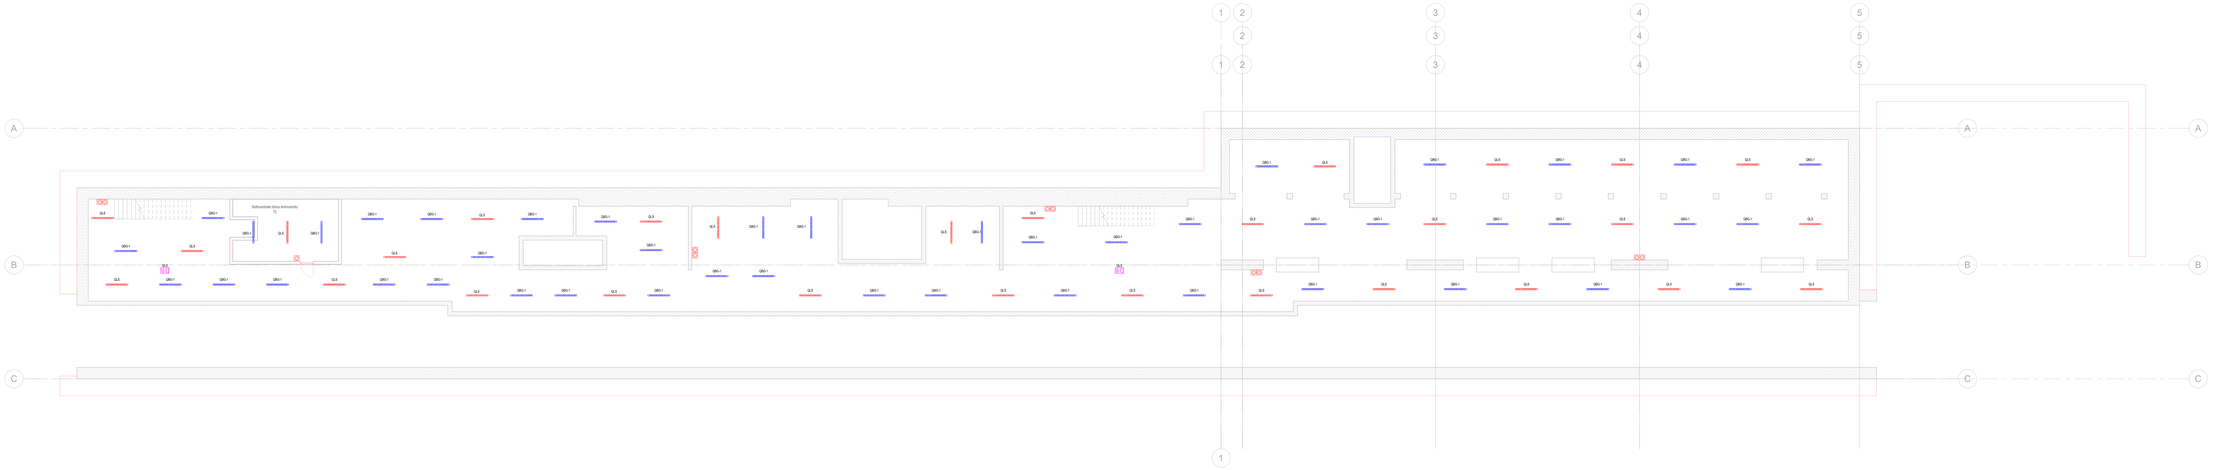

KEY PLAN

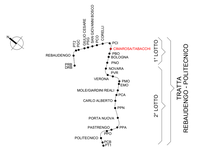

T13.1 - Legenda generale

Simbolo	ID_Codice Identità	Descrizione
	3.D_PCP	Punto di comando pulsante con sistema KNX, per porse a perete

T13.1 - Apparecchi di illuminazione

Simbolo	Immagine prodotto	ID_Codice Identità	Descrizione	Tipo di Lampada	Temp. colore	Potenza lampada	Tipo di montaggio	Flusso luminoso totale	CQR	Grado di protezione
		1_F_LMP-B_32m	Apparecchio di illuminazione di emergenza autonomo a LED per ambiente, completo di cablaggio, sottogramma, visibilità 32 m	LED	6000 K	2 W	a controsoffitto /Bandiera	0 lm		IP40
		1_F_PLFSOF-ENC-IP65-1x20W	Plafoniera per illuminazione di ambienti con alimentazione centralizzata a controsoffitto o soffitto, IP65 potenza 1x20 watt	LED	4000 K	35 W	soffitto	4900 lm	>22	IP65
		1_F_PLFSOF-CRD-IP65-1x20W	Plafoniera per illuminazione ordinaria a controsoffitto o soffitto, IP65 potenza 1x20 watt	LED	4000 K	35 W	soffitto	4900 lm	>22	IP65

MINISTERO
DELLE INFRASTRUTTURE E DELLA MOBILITÀ SOSTENIBILI
STRUTTURA TECNICA DI MISSIONE

Mims

COMUNE DI TORINO

CITTÀ DI TORINO

METROPOLITANA AUTOMATICA DI TORINO
LINEA 2 - TRATTA POLITECNICO - REBAUDENGO

PROGETTAZIONE DEFINITIVA
Lotto Costruttivo 1: Rebaudengo - Bologna

PROGETTO DEFINITIVO		
DIRETTORE PROGETTAZIONE Ing. R. Crova Ordine degli Ingegneri della Provincia di Torino n. 6038S	IL PROGETTISTA Ing. F. Azzarone Ordine degli Ingegneri della Provincia di Torino n. 12287J	INFRA.TO INFRATRASPORTI.TO S.r.l. IMPIANTI NON DI SISTEMA - STAZIONE CIMAROSA/TABACCHI IMPIANTO ELETTRICO DI ILLUMINAZIONE DISTRIBUZIONE APPARECCHI ILLUMINANTI PIANO SOTTOBANCHINA INFERIORE

ELABORATO	REV. n.	REV. m.	SCALA	DATA
EDR MANAGER: Geom. L. D'Alcardi — MTL2T1A1D IEL5CIT011	0	0	1 : 100	31/03/22

n_p 1 # 1

AGGIORNAMENTI

REV.	DESCRIZIONE	DATA	REDATTO	CONTROL.	APPROV.	VISTO
0	EMISSIONE	31/03/22	LBe	ADr	FAV	RCr

LOTTO 1	CARTELLA	12.2.5	70	MTL2T1A1D IEL5CIT011

STAZIONE APPALTANTE

DIRETTORE DI DIVISIONE INFRASTRUTTURE E MOBILITÀ
Ing. R. Bertaglio

RESPONSABILE UNICO DEL PROCEDIMENTO
Ing. A. Stroziziero