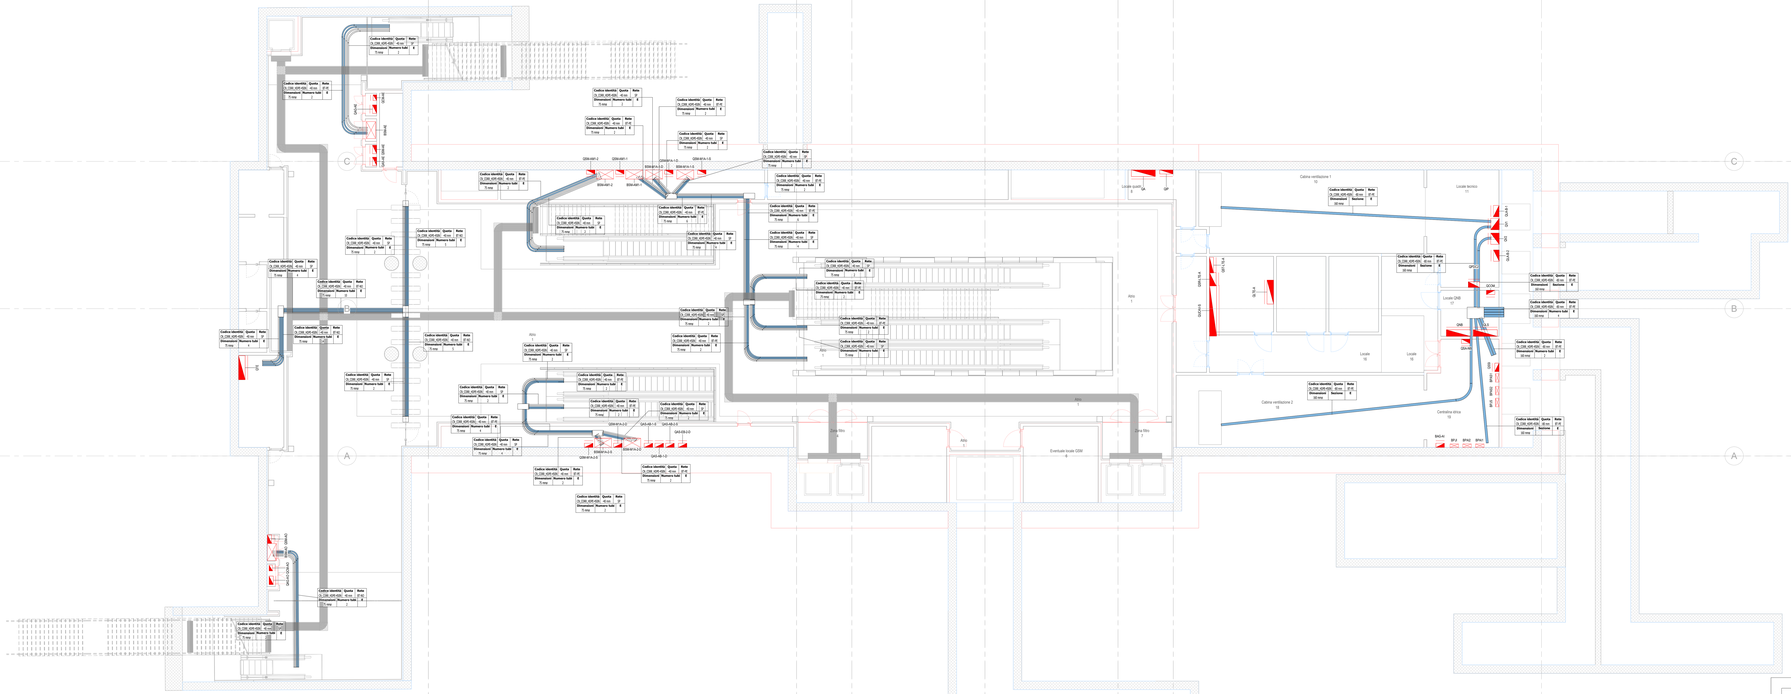

KEY PLAN

Legenda Distribuzione

SIMBOLO	CODICE IDENTIX	DESCRIZIONE	RETE	ABBREVIAZIONE
CANALINE NON DI SISTEMA				
	TR_APE-E90_ZNCD	Canalina portacavi aperta senza coperchio,asolata, in acciaio zincato a caldo, mantenimento funzionale EN	Bassa tensione - Circuiti alimentazione no-break	BT-NB
			Bassa tensione- Illuminazione di sicurezza	BT-LS
			Bassa tensione- Prioriglia servizi emergenza	BT-PE
	TR_APE-A50L_ZNCD	Canalina portacavi aperta senza coperchio, asolata, in acciaio zincato a caldo	Bassa tensione - Privilegiata servizi ordinari	BT-PO
			Bassa tensione- Normale ordinaria	BT-NO
			Bassa tensione- Normale ordinaria	BT-PE(*)
	TR_APE-E90_ZNCD	Canalina portacavi aperta senza coperchio,asolata, in acciaio zincato a caldo, mantenimento funzionale EN	Canalina correnti deboli Rivelazione Incendi	CD-RI
	TR_APE-A50L_ZNCD	Canalina portacavi aperta senza coperchio, asolata, in acciaio zincato a caldo	Canalina correnti deboli Fibra ottica	CD-FO
CANALINE DI SISTEMA				
SIMBOLO	CODICE IDENTIX	DESCRIZIONE	RETE	ABBREVIAZIONE
	CT_TRA_ZNCD	Passerella portacavi a traversini, in acciaio zincato a caldo	Media tensione Linea 1	MT-L1
			Canalina di media tensione Linea 2	MT-L2
	TR_APE-E90_ZNCD	Canalina portacavi aperta senza coperchio,asolata, in acciaio zincato a caldo, mantenimento funzionale EN	Canalina bassa tensione Linee correnti deboli	BT-CDA
			Canalina bassa tensione UPS	BT-UPS
	TR_CVE-A50L_ZNCD	Canalina portacavi chiusa con coperchio, asolata, in acciaio zincato a caldo	Canalina bassa tensione - segnale Canalina correnti deboli	BT-CDS
	TR_APE-A50L_ZNCD	Canalina portacavi aperta senza coperchio, asolata, in acciaio zincato a caldo	Canalina bassa tensione Linee di sistema	BT-BT
			Canalina segnale SYS - Linee di sistema (cavi di linea)	SE-SYS
			Canalina segnale SC - Segnalamento	SE-SC
			Canalina segnale SD - Segnalamento	SE-SD
			Canalina segnale AL2M - Segnalamento	SE-AL2M
			Canalina segnale Fibra ottica	SE-FO
			Canalina correnti forti Trazione(cc)	CC-TR
			Canalina messa a terra	CC-TERRA
			Riserva	RIS
POLITUBE INTERRATE				
SIMBOLO	CODICE IDENTIX	DESCRIZIONE	RETE	ABBREVIAZIONE
	CN_CORR_HDPE-450N	Tubo protettivo corrugato in HDPE-450N	Media tensione Linea 1	MT-L1
			Media tensione Linea 2	MT-L2
	SE_DR	Pozzetto di ispezione completo di coperchio		
	.	Montante elettrico salita - passante - discesa		
	CF_LINE_REI	Barriera fiangiafiamma per ripristino pareti REI		
NOTE				

(*) "Mantenimento funzionale garantito dalla modalità di posa a ritenso del solaio"

QUOTA INFERIORE

Codice identix | Quota
SL104.045.002 | 260.000 m a.s.l.

Dimensioni | Sezione
0 mm | 0

DIMENSIONI IN mm

ABBREVIAZIONE RETI

XXX-XX VEDASI LEGENDA

MANTENIMENTO FUNZIONALE

EMI SENZA CARATTERISTICHE DI MANTENIMENTO
MANTENIMENTO EMI: CRA-H30

ESEMPI DI SEZIONE

CANALE CON COPERCHIO
CANALE SENZA COPERCHIO
TUBO/PROTETTIVO

SIGLE TIPOLOGIE CANALINE

XX_XXX-XXXX_XXXX VEDASI LEGENDA

MINISTERO
DELLE INFRASTRUTTURE E DELLA MOBILITÀ SOSTENIBILI
STRUTTURA TECNICA DI MISSIONE

Mims

COMUNE DI TORINO

CITTÀ DI TORINO

METROPOLITANA AUTOMATICA DI TORINO
LINEA 2 - TRATTA POLITECNICO - REBAUDENGO

PROGETTAZIONE DEFINITIVA
Lotto costruttivo 2: Bologna - Politecnico

PROGETTO DEFINITIVO

DIRETTORE PROGETTAZIONE
Ing. R. Crova
Ordine degli Ingegneri della Provincia di Torino n. 6038S

IL PROGETTISTA
Ing. F. Azzarone
Ordine degli Ingegneri della Provincia di Torino n. 12287I

INFRA.TO
INFRATRASPORTI.TO S.r.l.

IMPIANTI NON DI SISTEMA - STAZIONE NOVARA
ALIMENTAZIONE ELETTRICA PRIMARIA
VIE CAVI PIANTA PIANO ATRIO E ACCESSI

ELABORATO	REV. n	REV. m	SCALA	DATA
BIM MANAGER Geom. L. D'Alcardi MTL2T1A2D IELSNOT019	0	0	1 : 100	31/03/22

AGGIORNAMENTI

REV.	DESCRIZIONE	DATA	REDATTO	CONTROL.	APPROV.	VISTO
0	EMISSIONE	31/03/22	LBe	ADr	FAz	RCr

LOTTO 2	CARTELLA	12.2.7	71	MTL2T1A2D	IELSNOT019

STAZIONE APPALTANTE

DIRETTORE DI DIVISIONE INFRASTRUTTURE E MOBILITÀ
Ing. R. Bertazio

RESPONSABILE UNICO DEL PROCEDIMENTO
Ing. A. Sirozzieno