




ASSONOMETRIA

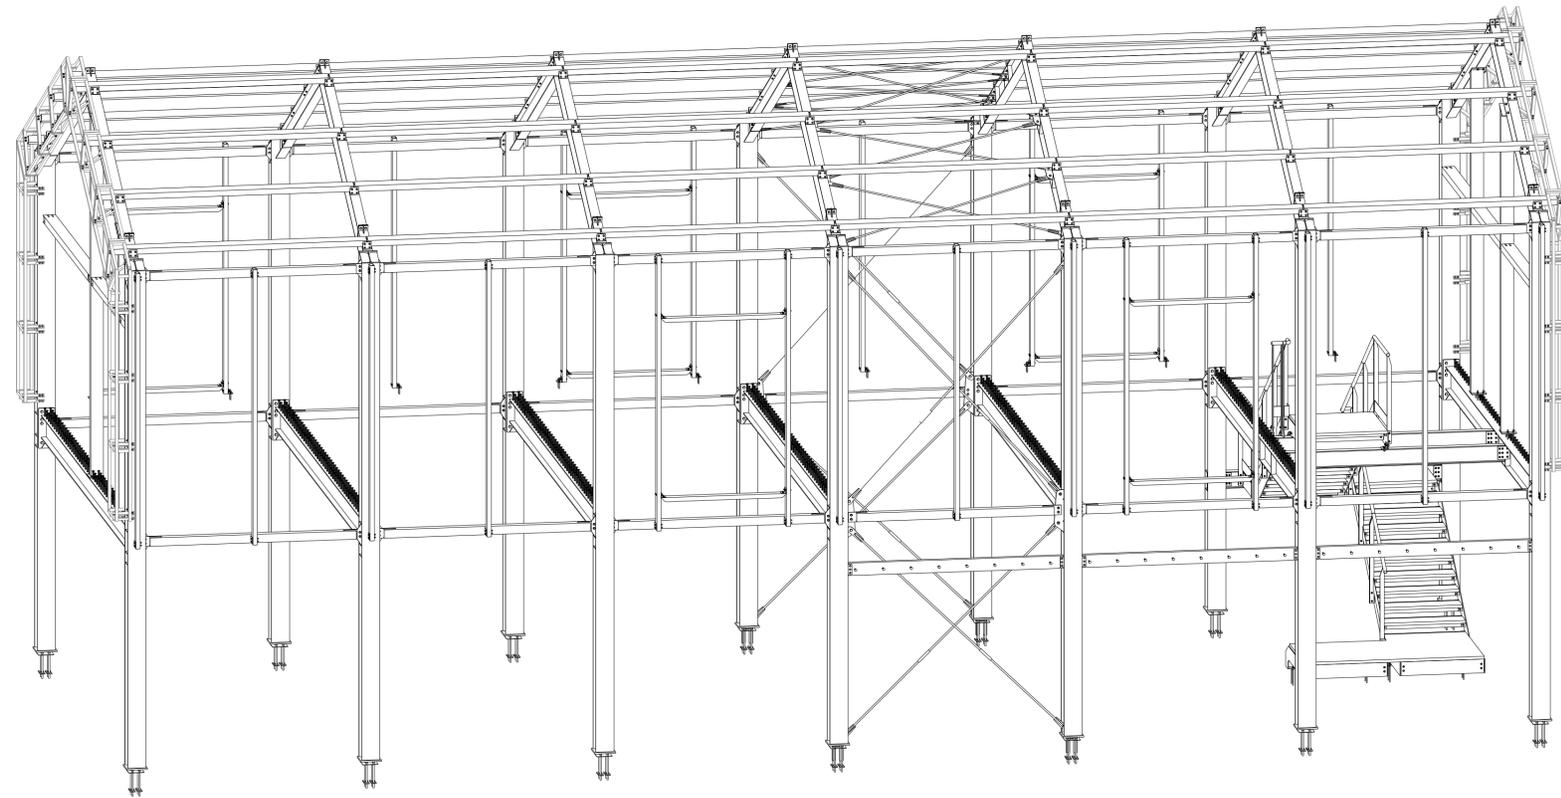

PIANTA CHIAVE  
SCALA 1:500

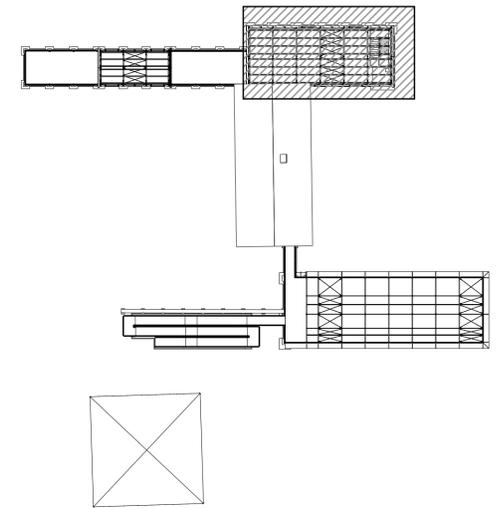

ASSONOMETRIA

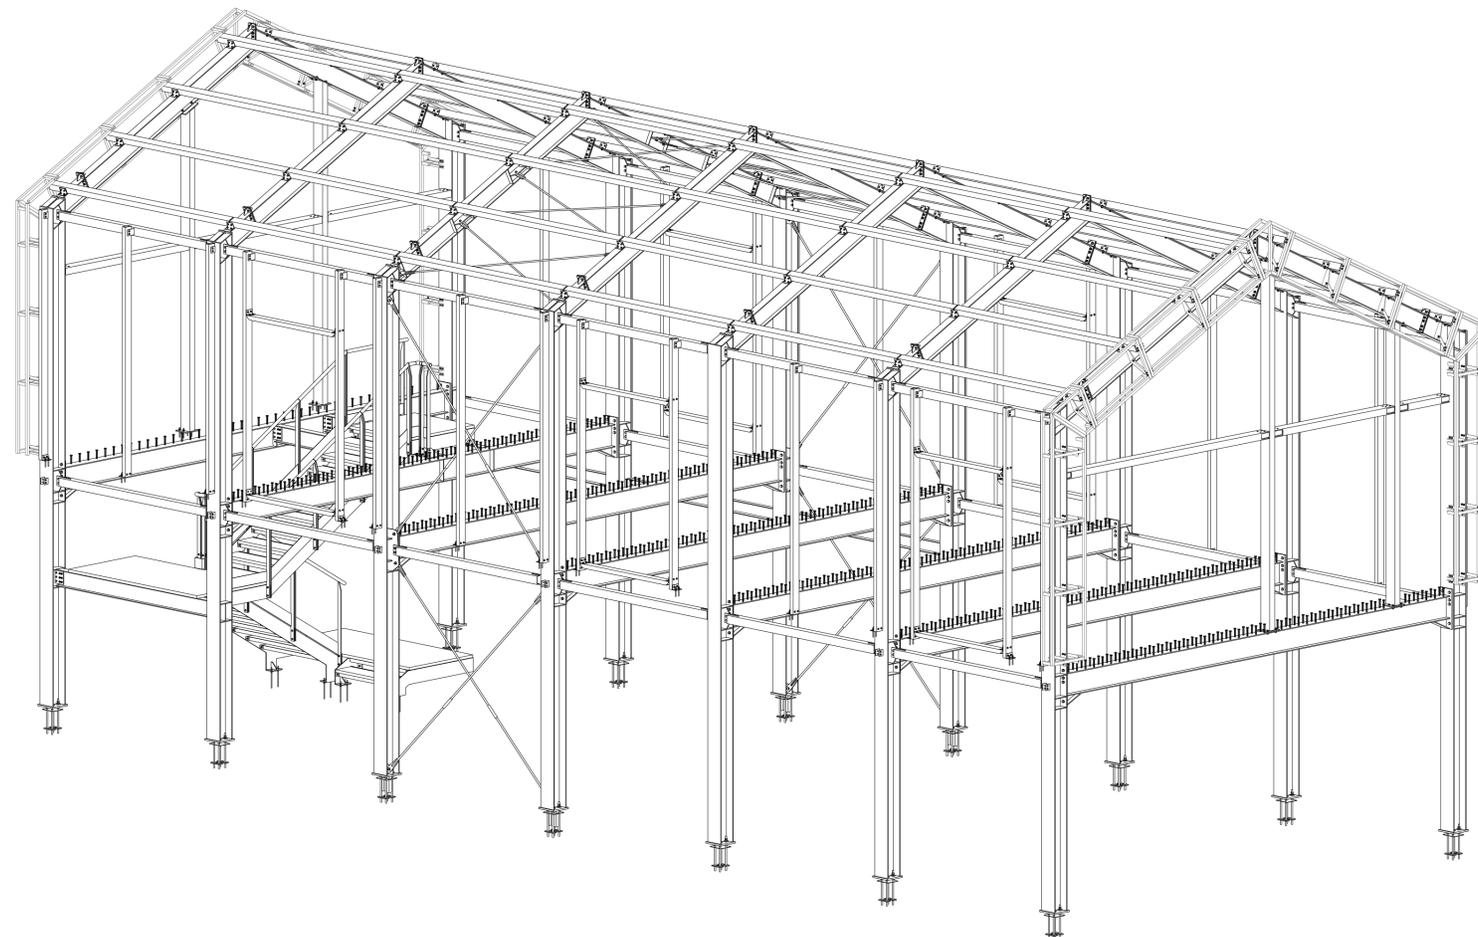

<p>PROGETTO</p> <p style="text-align: center;"><b>CENTRO PER L' EDUCAZIONE SPORTIVA ED AMBIENTALE MEISINO</b> Cluster 2 - Rigenerazione ex Galoppatoio</p>									
<p>CLIENTE</p> <p>Città di Torino Dipartimento Manutenzioni e Servizi Tecnici Divisione Manutenzioni Servizio Infrastrutture per il Commercio e lo Sport Dipartimento Grandi Opere, Infrastrutture e Mobilità Divisione Verde e Parchi</p>				<p>RUP/CP Arch. Maria Vitetta</p>					
<p>GRUPPO DI PROGETTAZIONE</p>				<p>Determina D.D. NS382 DEL 27/09/2023</p>					
<p>SOCIETA' MANDATARIA / Coordinatore del Gruppo di Progettazione / Progettista</p>									
		<p>1AX srl Via F. Crispi, 69 67051 - Avezzano (AQ) info@1ax.it</p>							
<p>PROGETTISTA IMPIANTI</p>									
		<p>Proimpianti srl Via Garibaldi, 89 67051 - Avezzano (AQ) c.granata@proimpianti.it</p>							
<p>GEOLOGO</p>									
				<p>Dott. Geologo Andrea Piano Via Provenzale 6 14100 - Asti andrea@actspianogeologi.it</p>					
<p>CONSULENTI</p>									
				<p>PAESAGGIO Arch. Paesaggista Diego Colonna AMBIENTE Studio Biosfera - Dott. Biologo Gianni Bettini Myricae s.r.l. - Dott. Agronomo Giordano Fossi Dott. Agronomo Tommaso Vai</p>					
<p>CUP</p> <p>C13I22000080006</p>		<p>CODICE OPERA</p> <p>5057</p>							
<p>FASE PROGETTUALE</p> <p style="text-align: center;"><b>PROGETTO ESECUTIVO</b></p>									
<p>ELABORATO</p> <p style="text-align: center;">Ex Galoppatoio - Fabbricato 1 - Assonometrie</p>									
<p>CODICE ELABORATO</p>		<p>ELAB.GRAF.</p>		<p>DATA</p>					
<p>ELABORATO</p>		<p>ELABORATO</p>		<p>SCALA</p>					
COD. LAVORO	FASE DI PROGETTAZIONE	AUTORE	AREA	LIVELLO	TIPO FILE	DISCIPLINA	N. DOCUMENTO	DATA	SCALA
104-2	ESECUTIVO	1AX	STR		DWG	STR	73	REV.	1:50
<p>NOME FILE 73-104_2_ESE_5057_STR-ELAB.GRAF-73</p>									