



**RINATURAZIONE E MESSA IN SICUREZZA
 DELLA SPONDA DESTRA DEL FIUME PO
 TRATTO COMPRESO TRA C.SO MONCALIERI 310 E PISCINA LIDO**

PROGETTO ESECUTIVO


data: aprile 2024 revisione:

codice elaborato:
 denominazione elaborato: **BATIMETRIE**
 UFFICIO DI PROGETTAZIONE
 progettista coordinatore: Ing. Lorenza Peretti
 coordinatore per la sicurezza in fase di progettazione: geom. Giorgio Gilli


RESPONSABILE DEL PROGETTO: Ing. Amerigo STROZZIERO

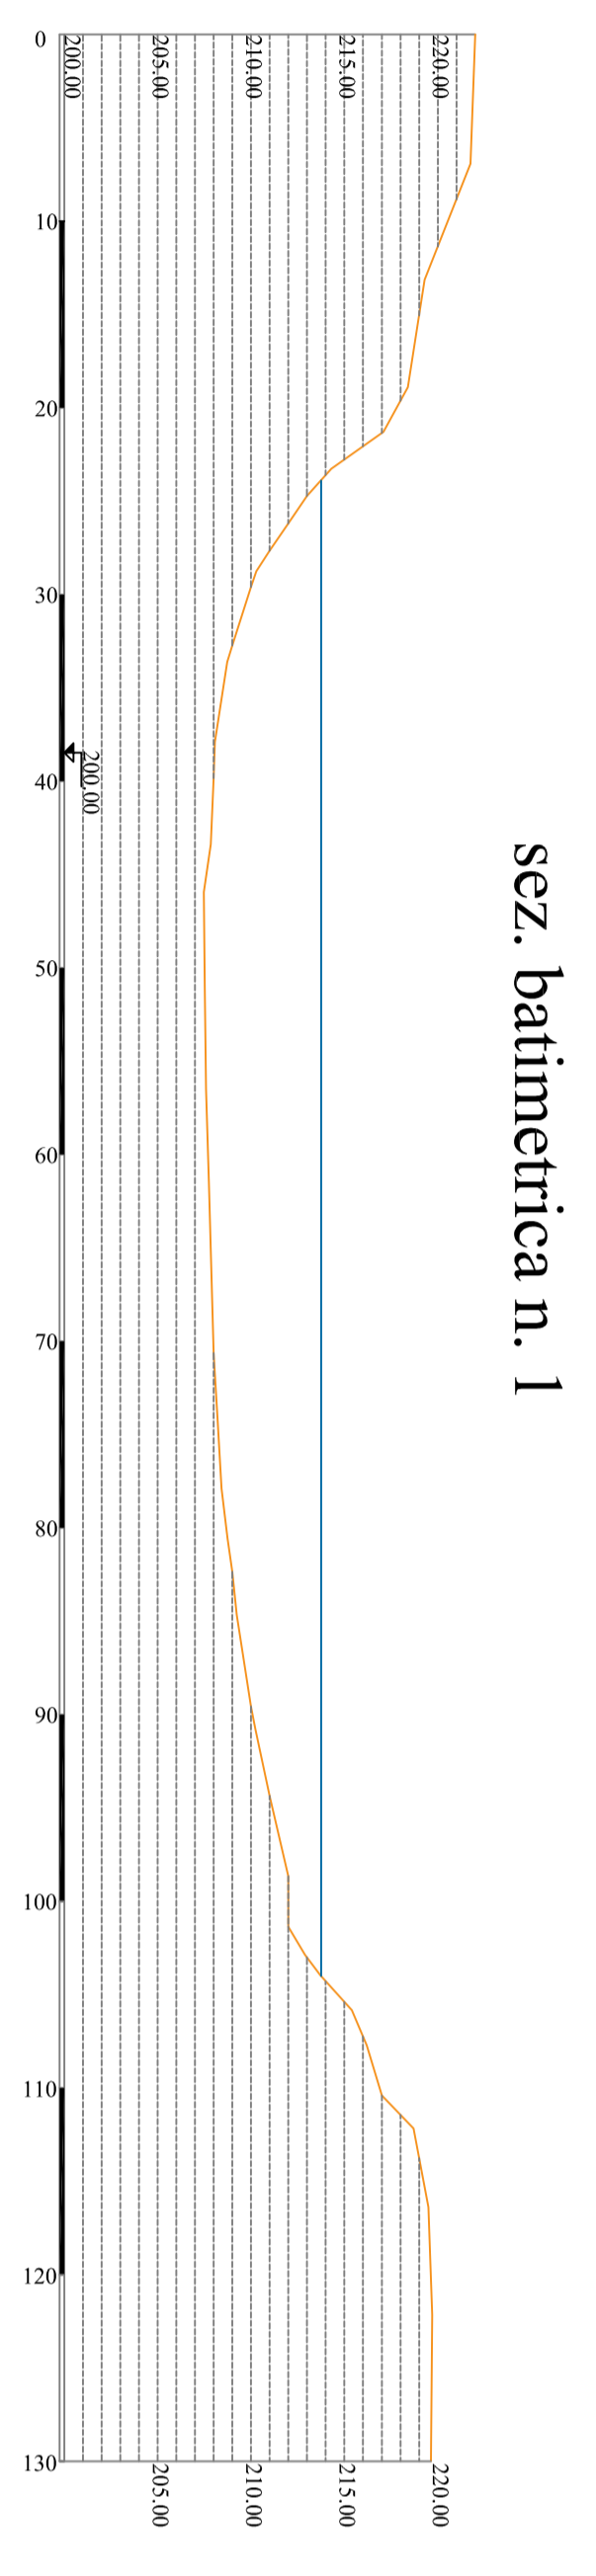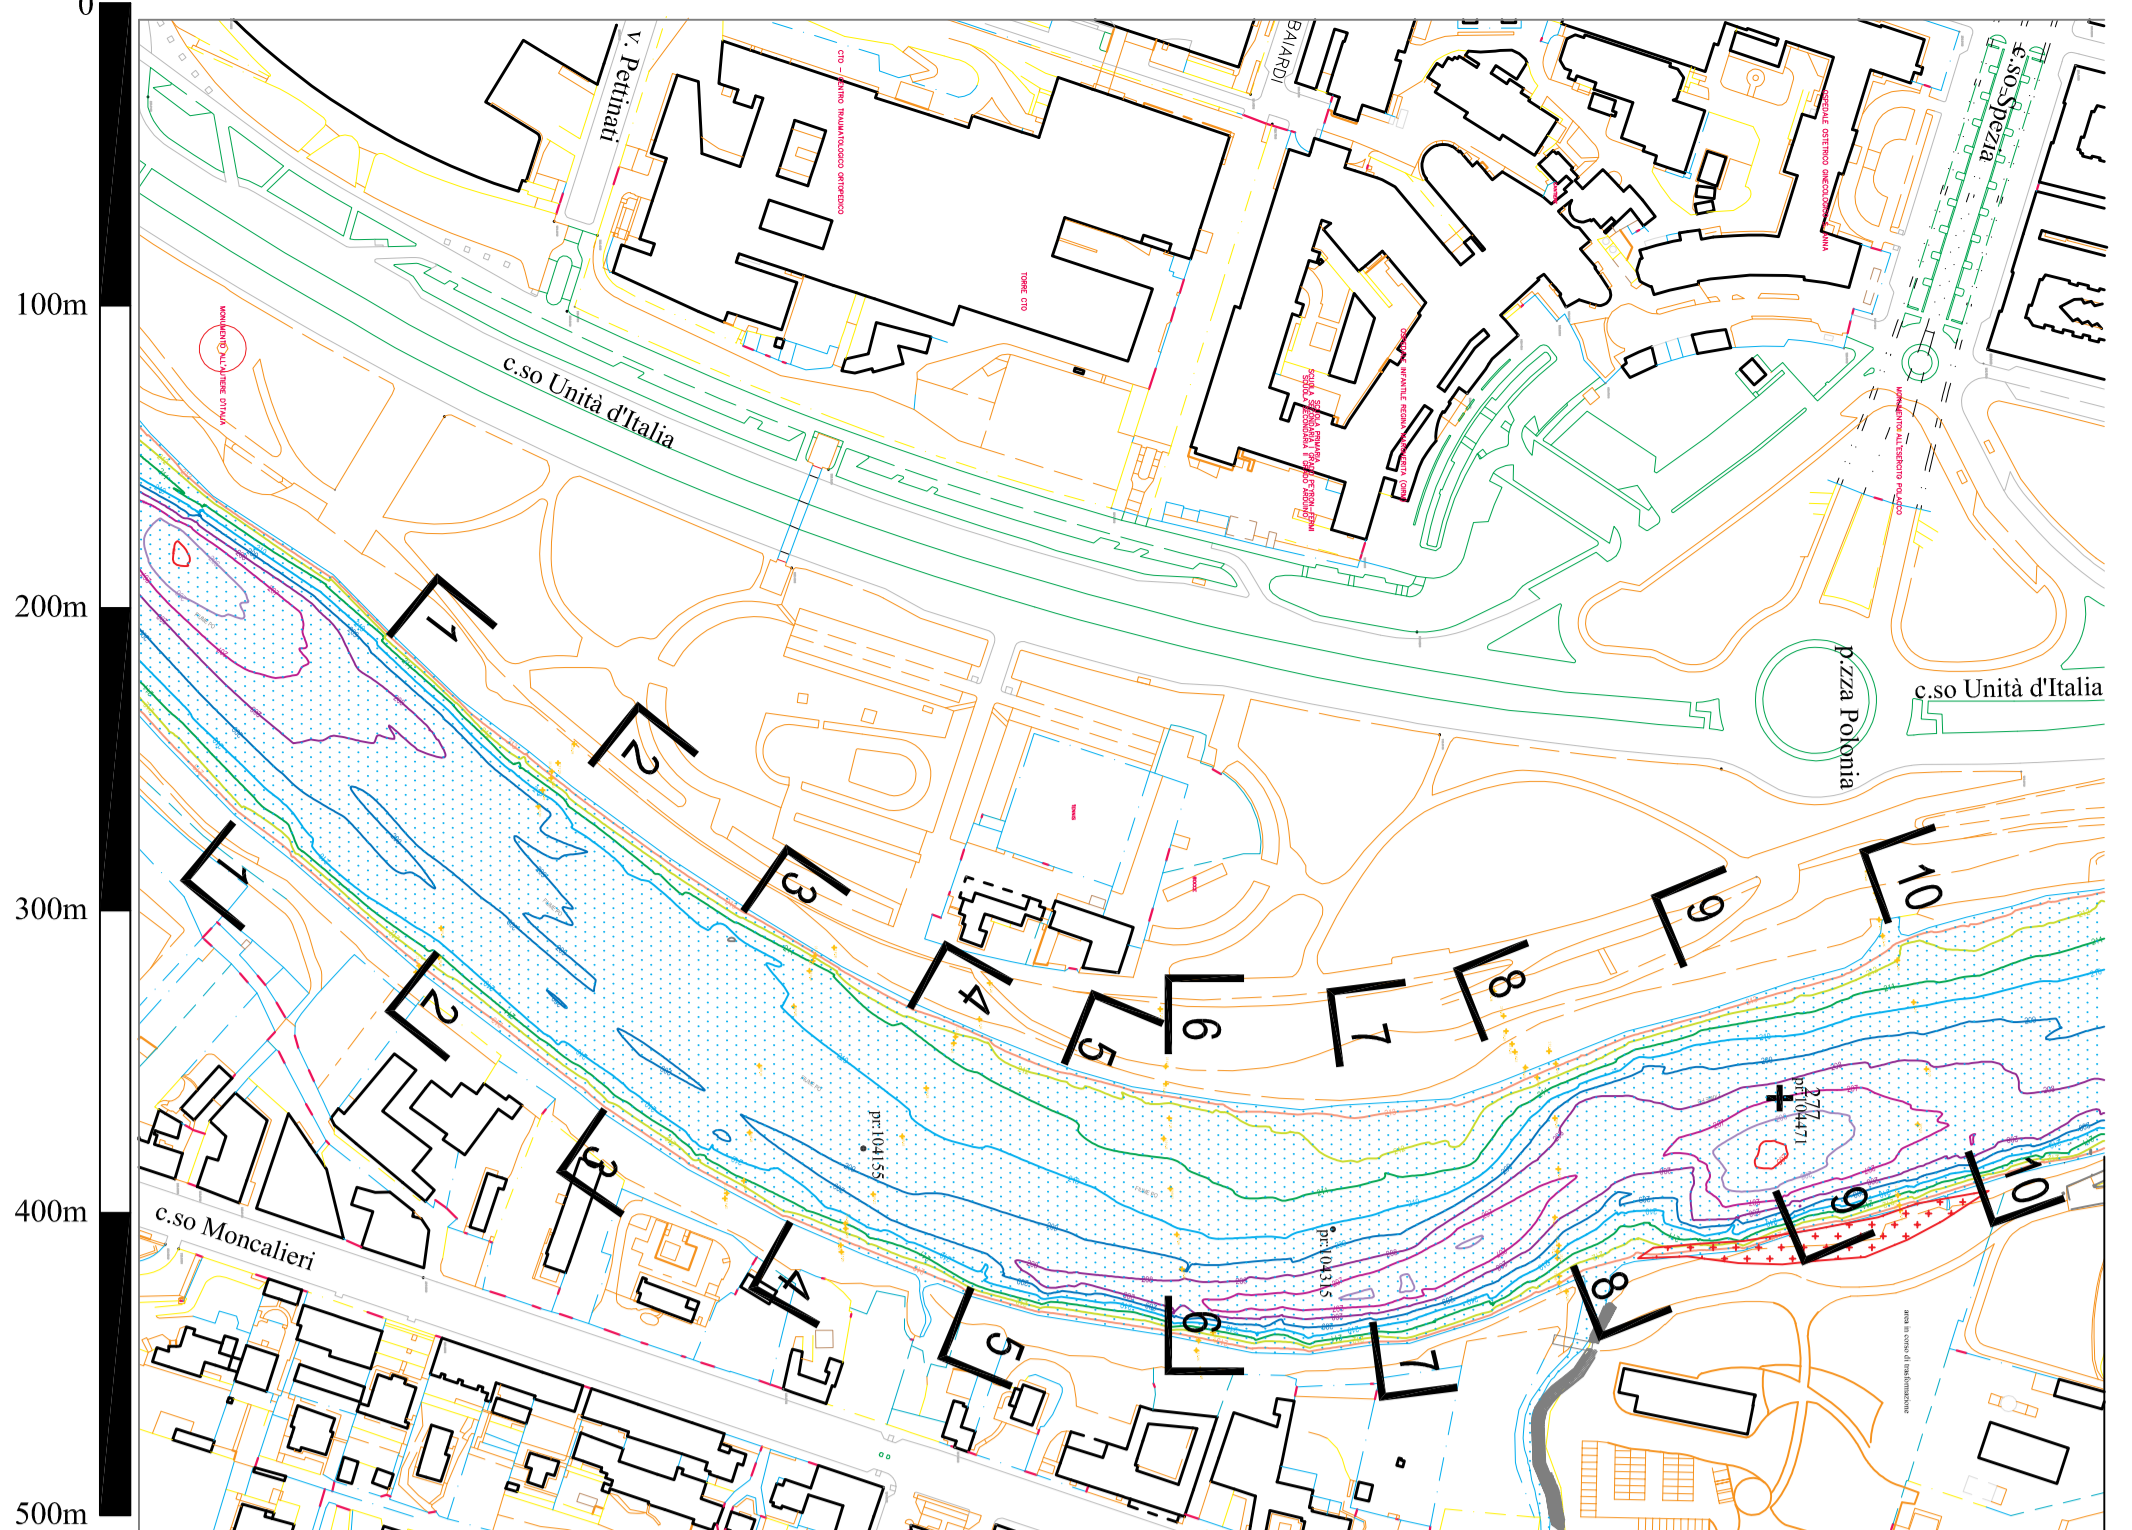


sez. batimetrica n. 1

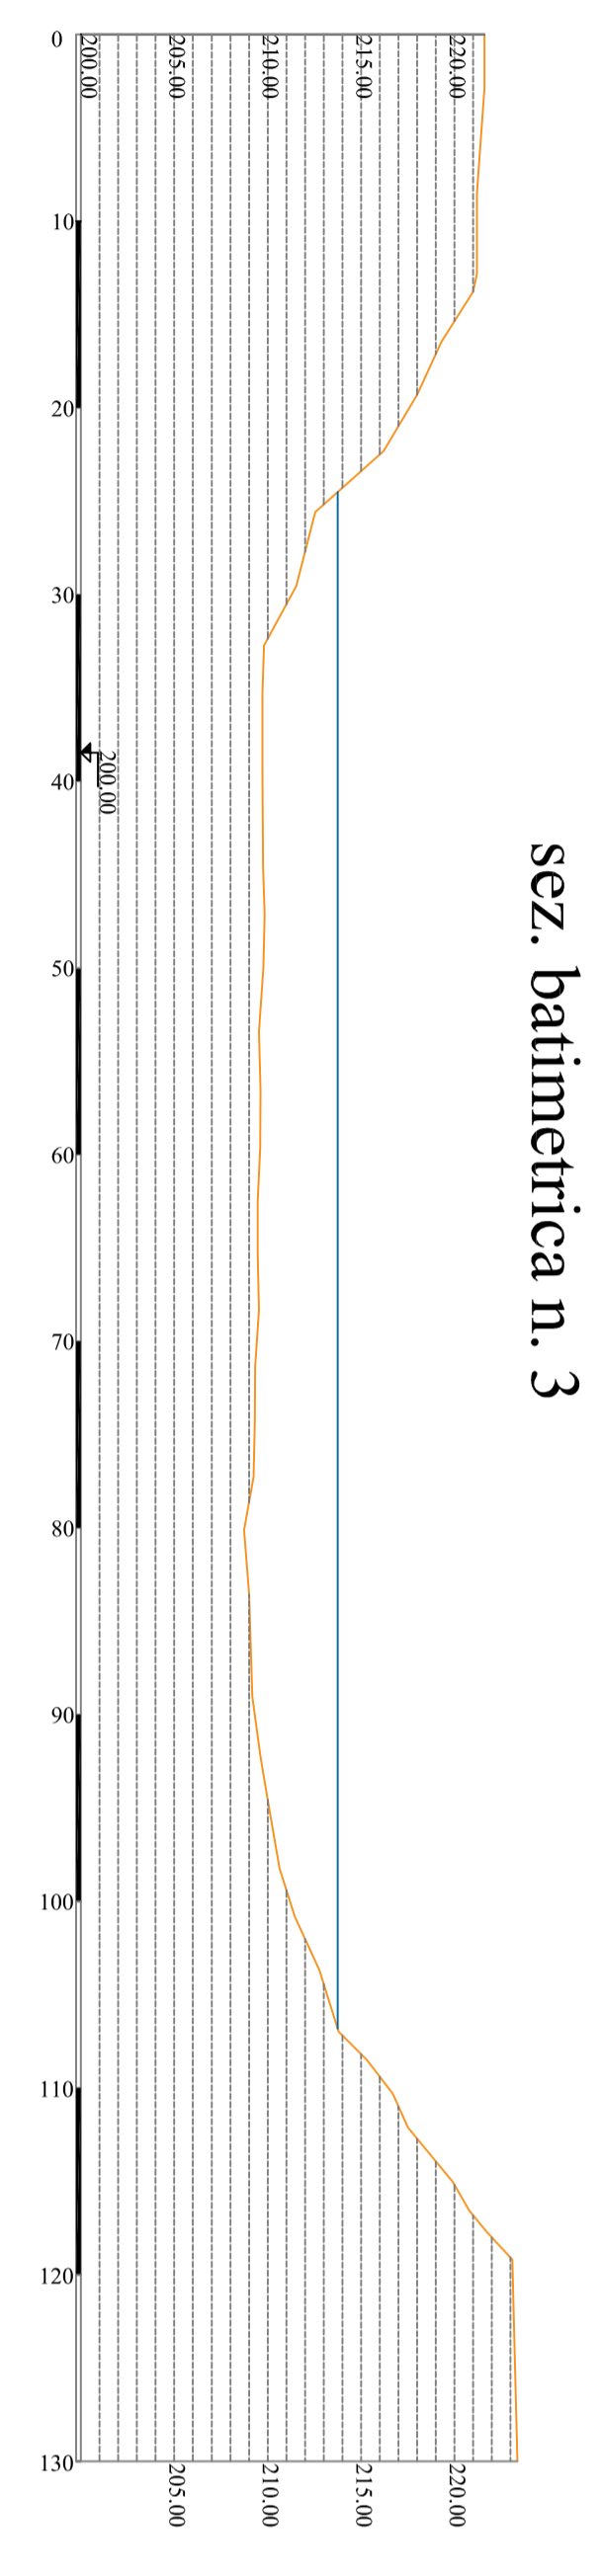


sez. batimetrica n. 3

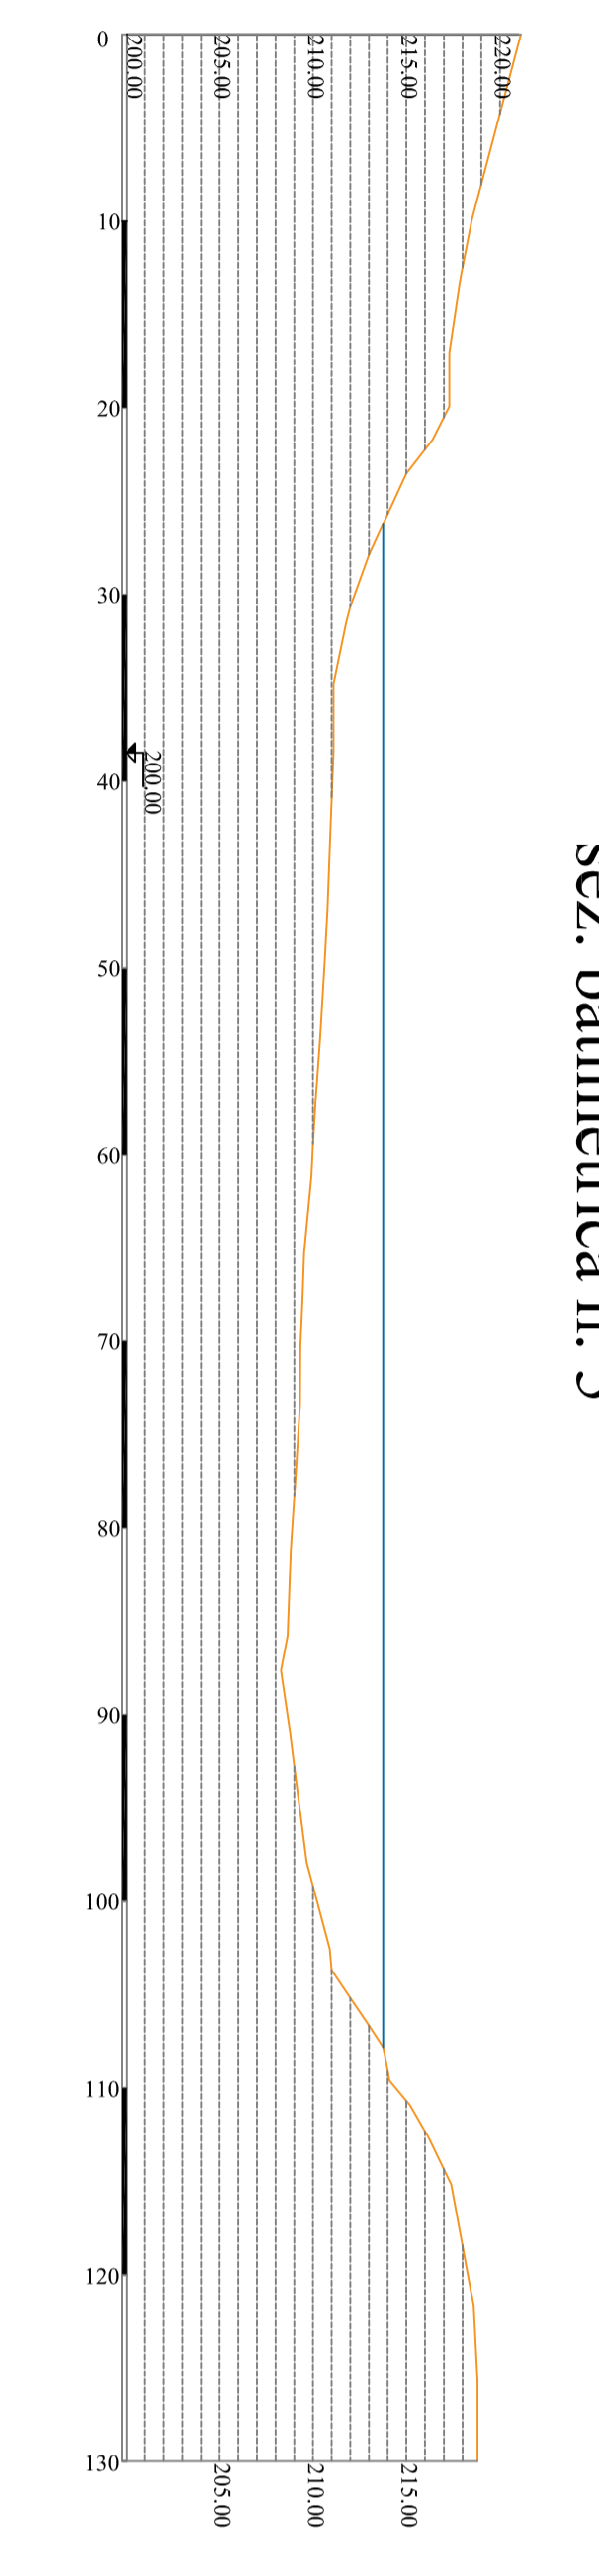


sez. batimetrica n. 5

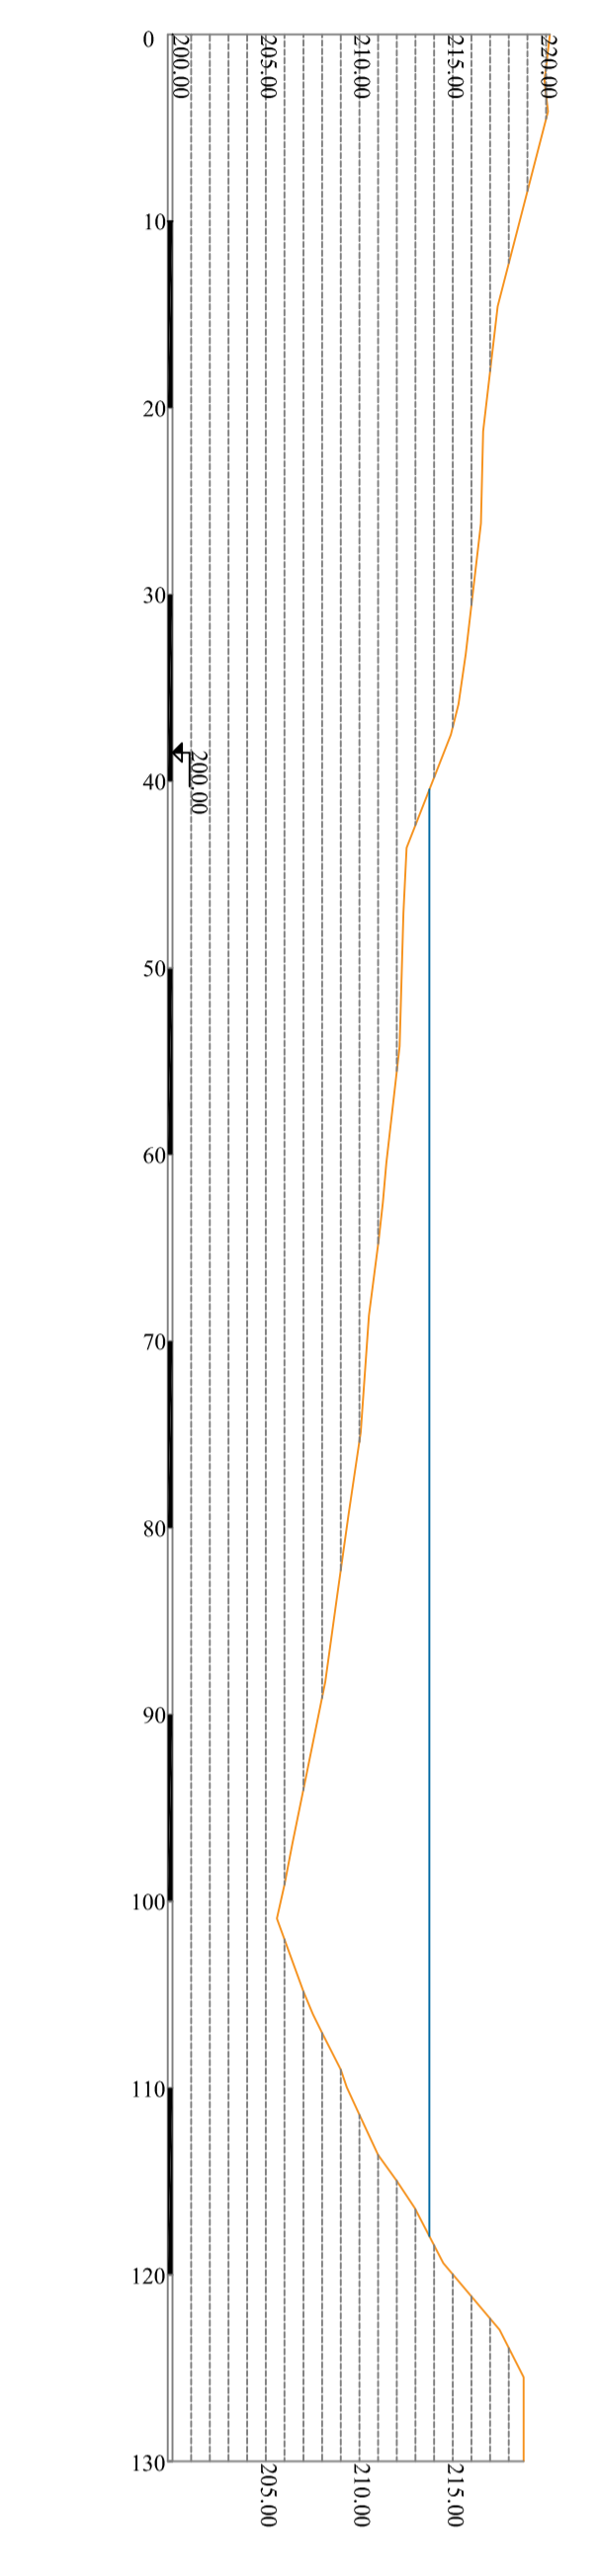


sez. batimetrica n. 7

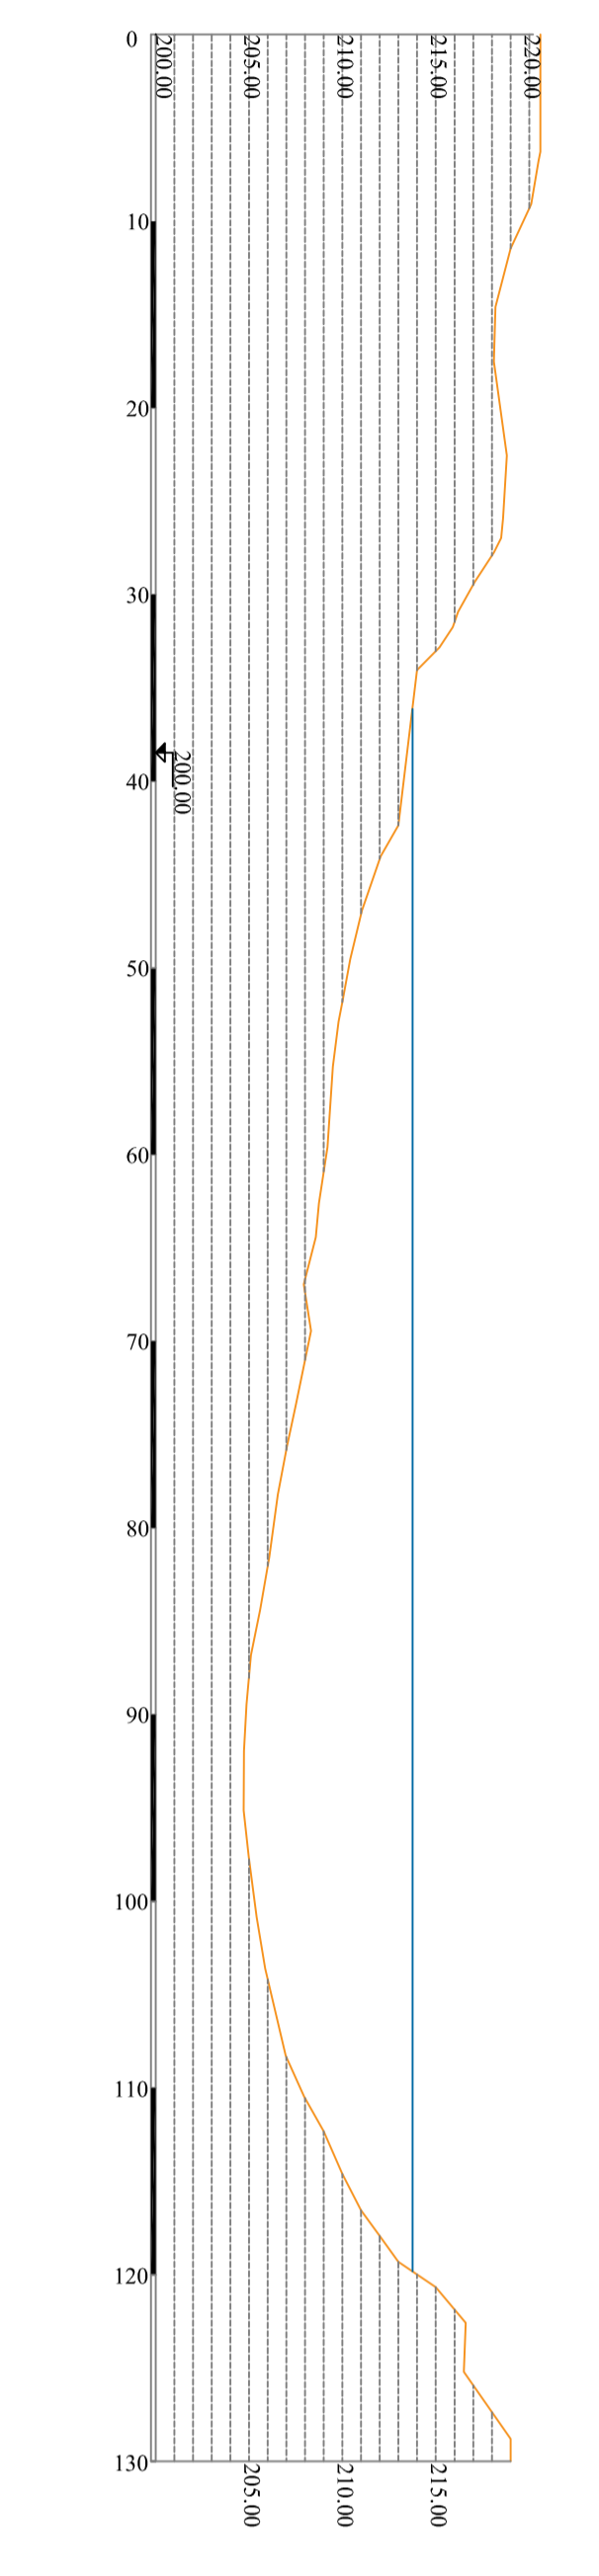


sez. batimetrica n. 9

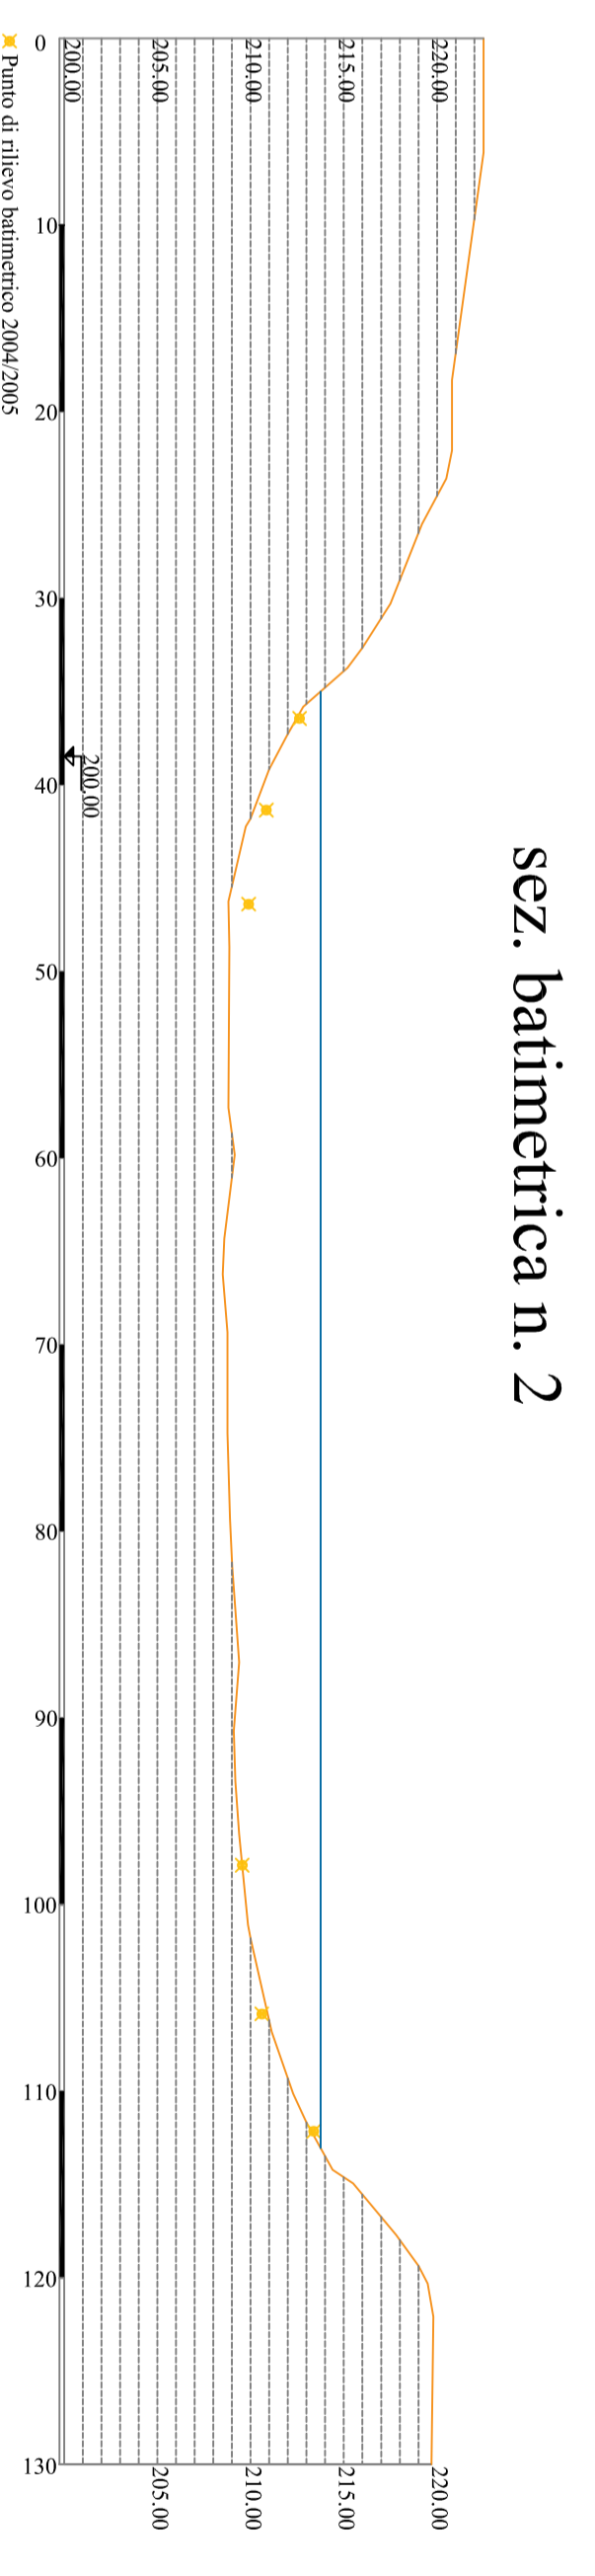


sez. batimetrica n. 2

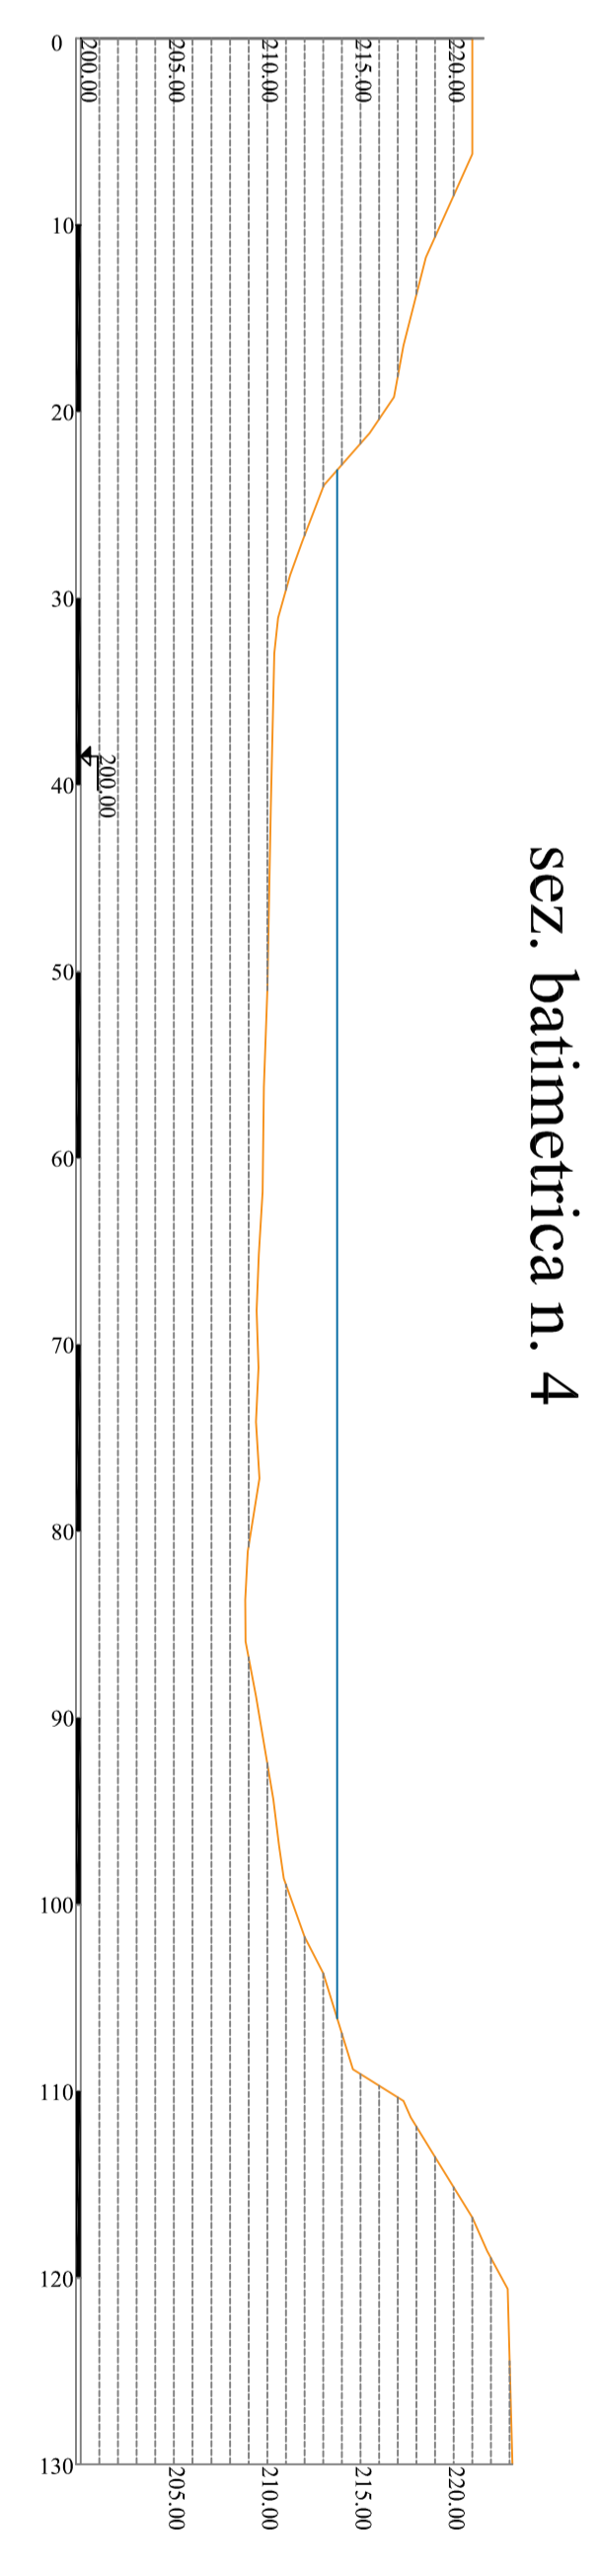


sez. batimetrica n. 4

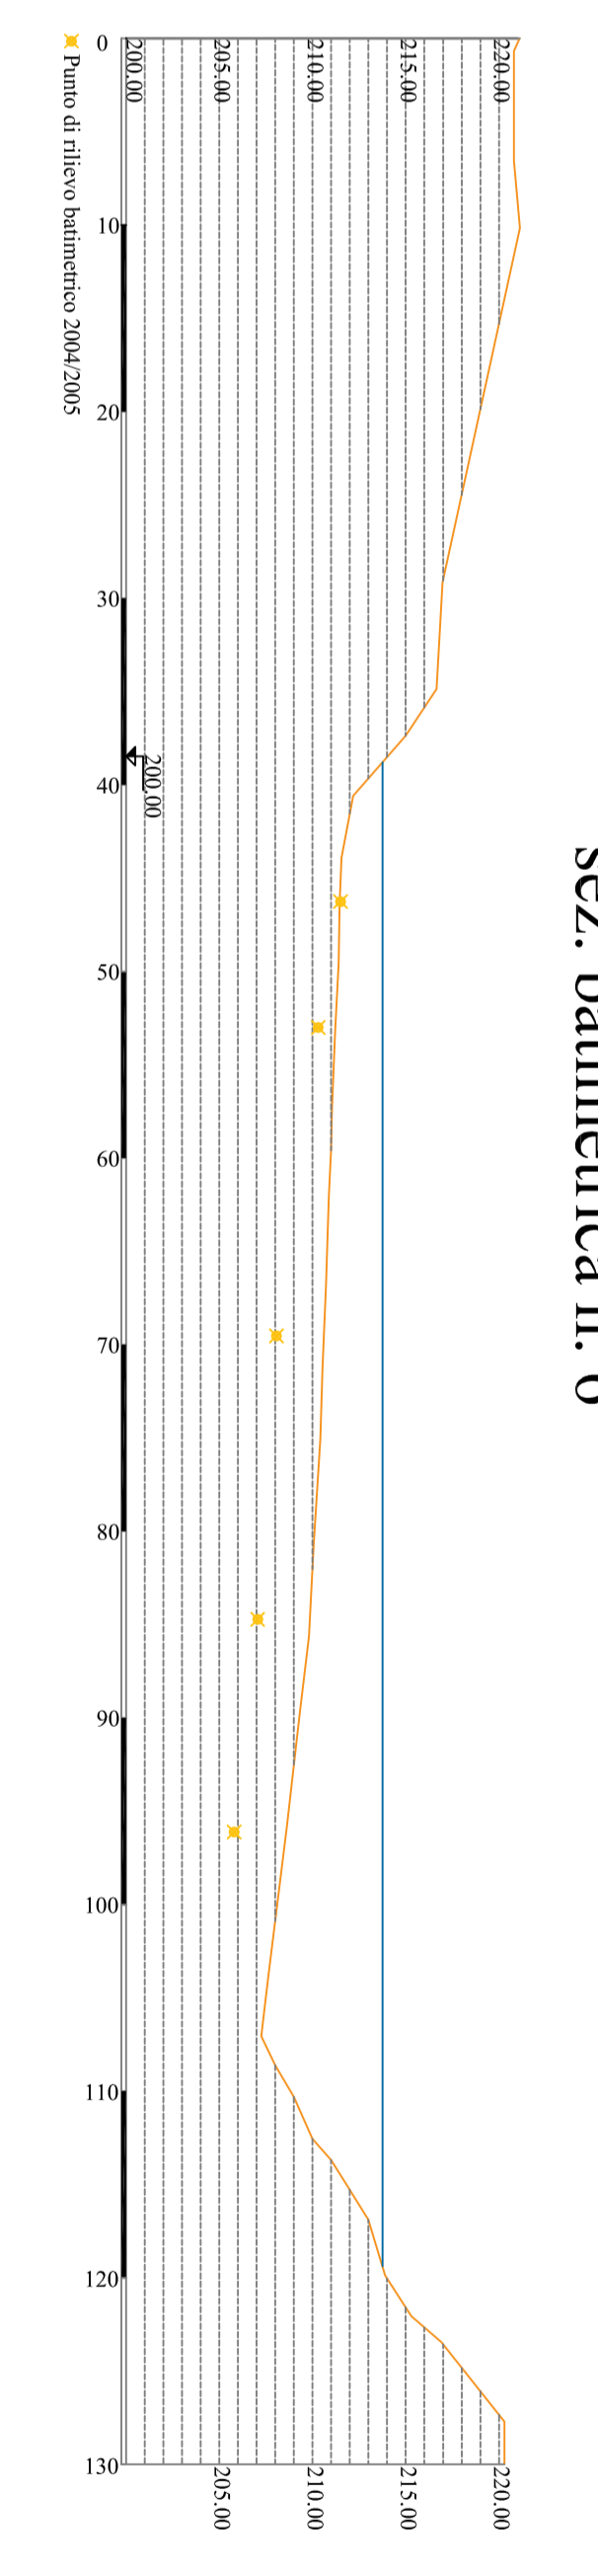

sez. batimetrica n. 6

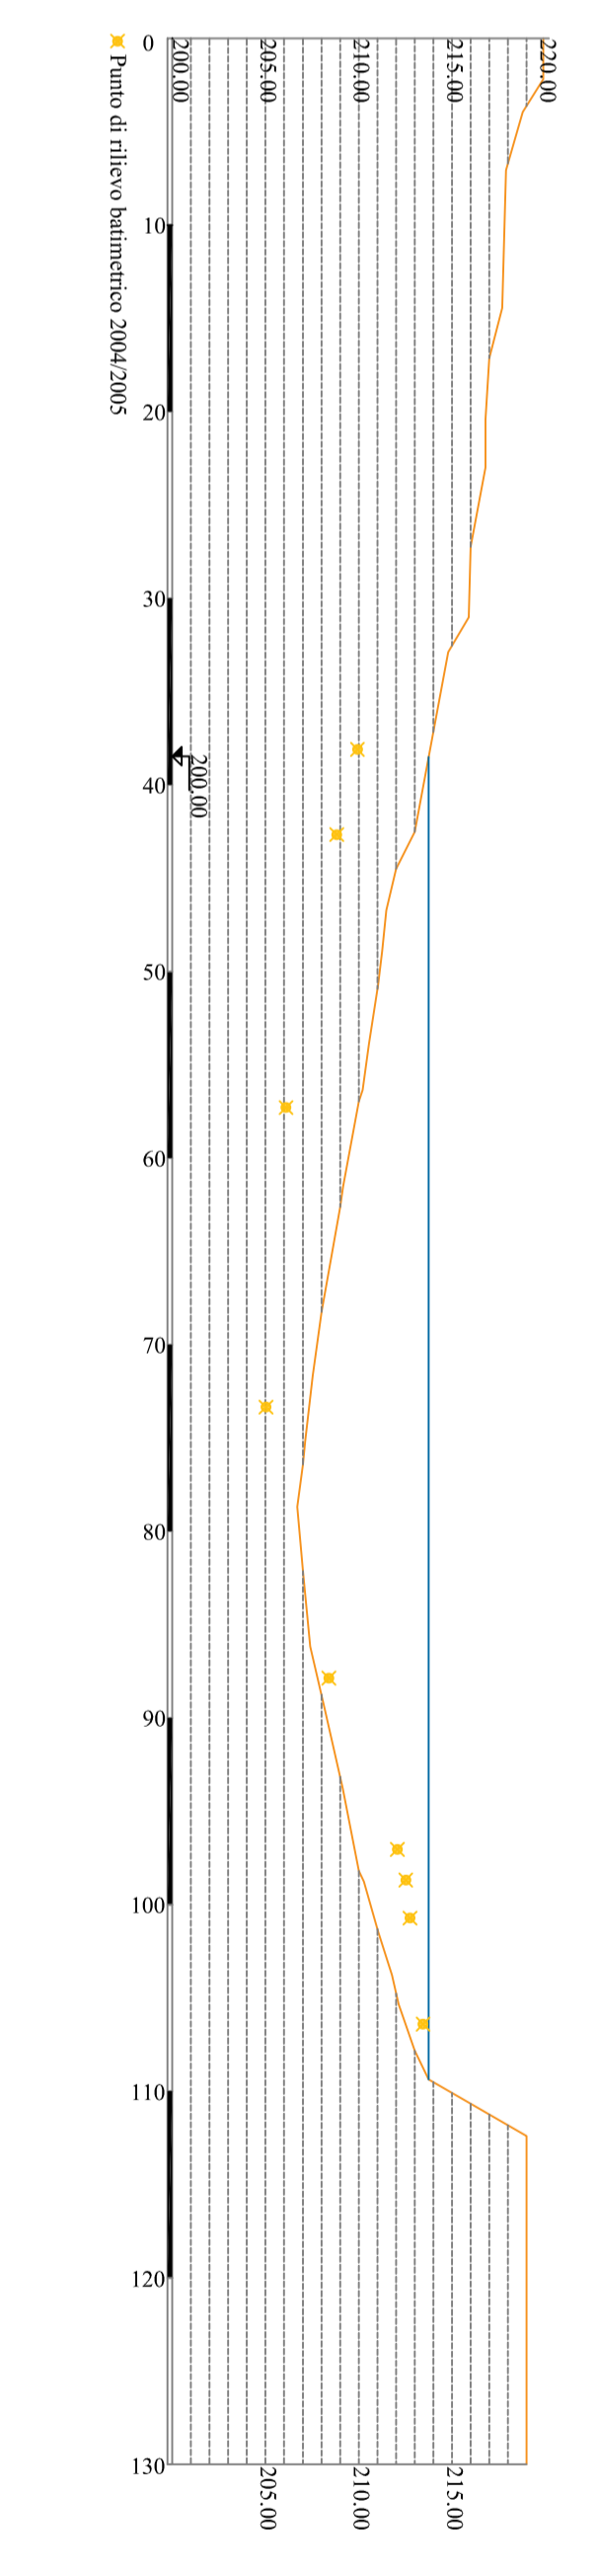

sez. batimetrica n. 8

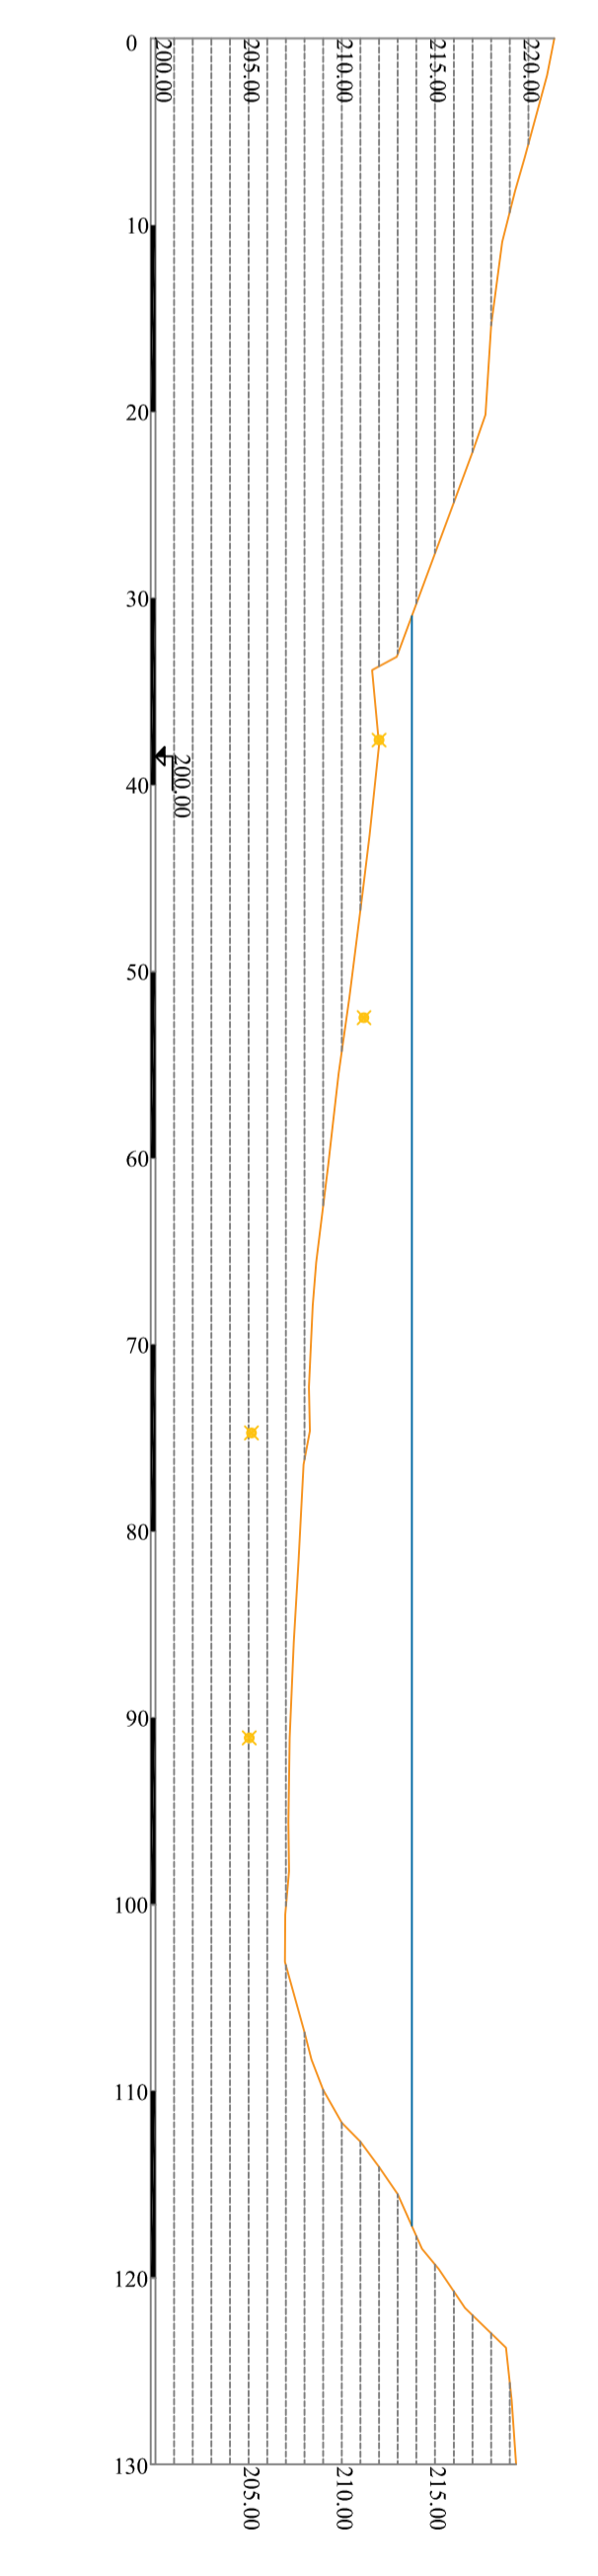

sez. batimetrica n. 10