




PROSPETTO NORD
1 : 100

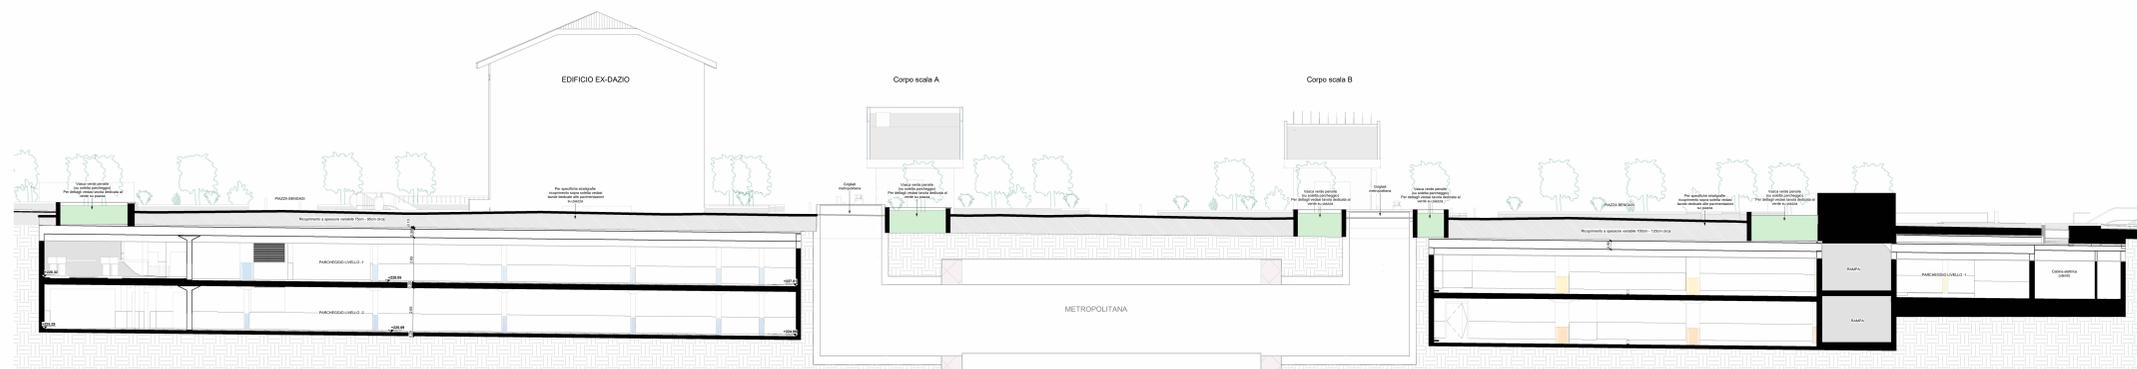


SEZIONE 01
1 : 100

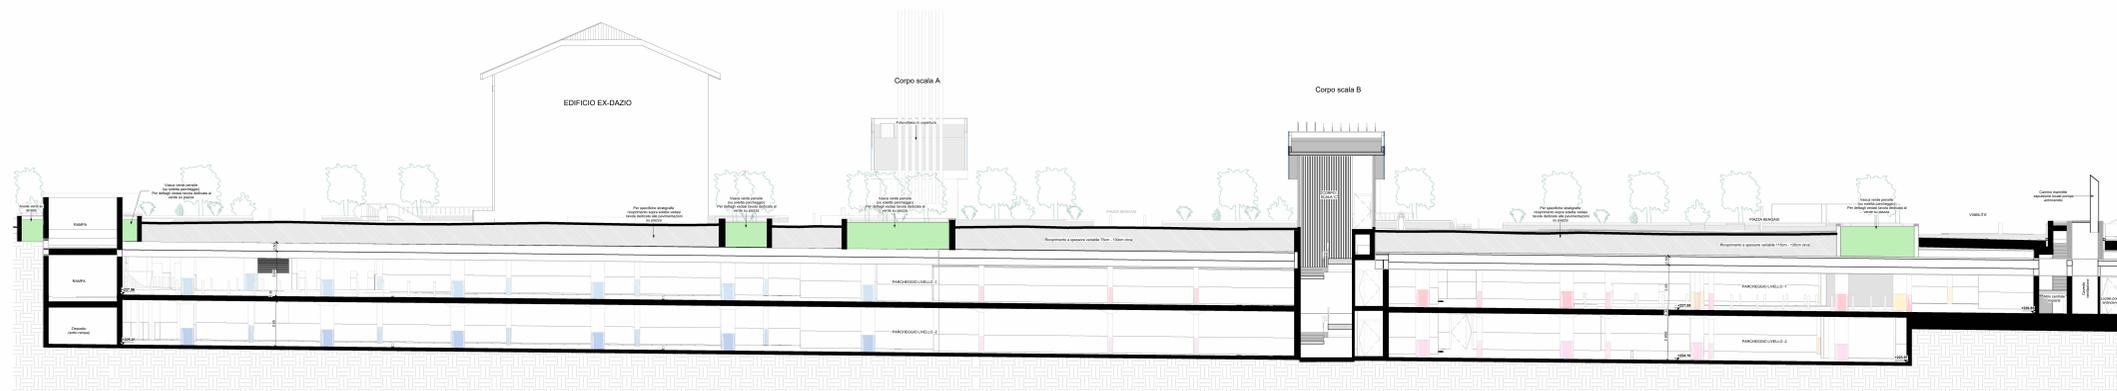


SEZIONE 02
1 : 100

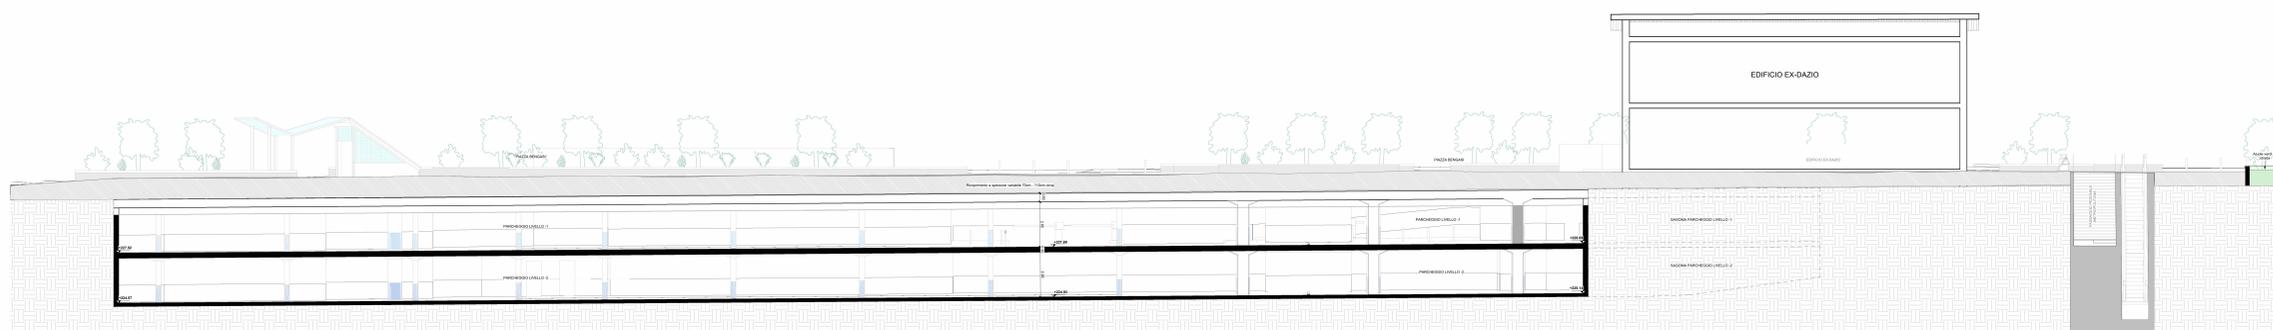


SEZIONE 03
1 : 100

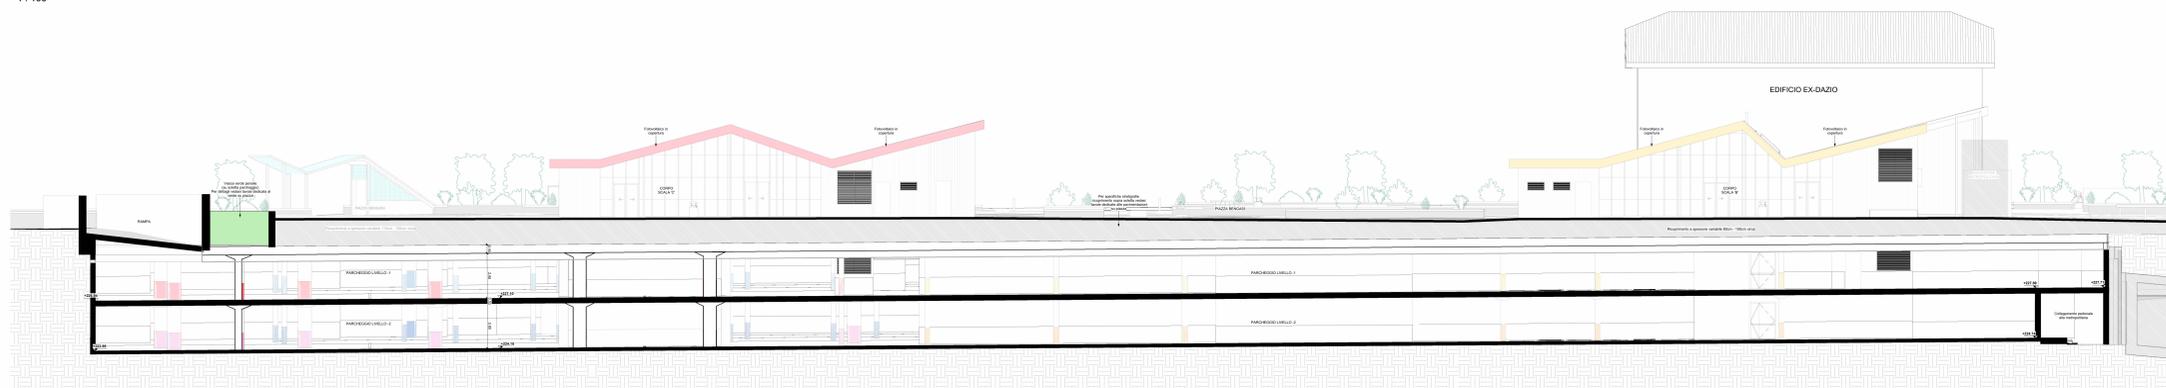


SEZIONE 04 / PROSPETTO EST
1 : 100

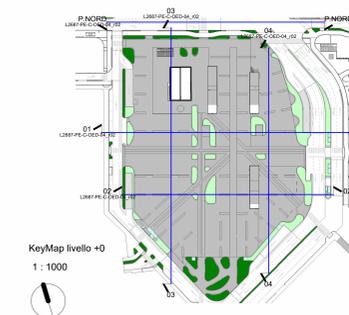

KeyMap livello +0
1 : 1000

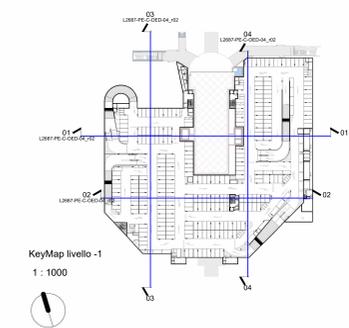

KeyMap livello -1
1 : 1000

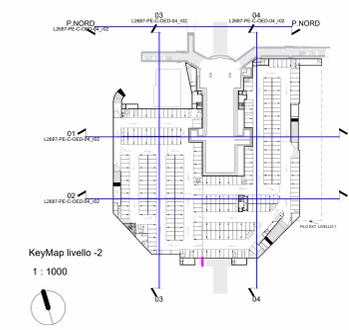

KeyMap livello -2
1 : 1000

CITTA' DI TORINO
DIPARTIMENTO GRANDI OPERE, INFRASTRUTTURE E MOBILITA'
Divisione Infrastrutture - Servizio Suolo Parcheggi

PARCHEGGIO PUBBLICO INTERRATO PIAZZA BENGASI
CUP C111300010007 - OIG 8530185369 - CPV 712430004 - C. NUTS ITC11

PROGETTO ESECUTIVO

RESPONSABILE UNICO DEL PROCEDIMENTO
Arch. Paolo DE FILIPPI

COLLABORATORI TECNICI DEL RUP
Ing. Giovanni BELLAMIO
Ing. Giuseppe POPPA

STUDIO ROLI ASSOCIATI
STUDIO RENATO LAZZERONI
Dot. Stefano ROLETTI
Ing. Gian-Franco SILETTI
GAE Engineering S.r.l.
Ing. Luigi GUARANTA

INGEGNERIA PROGETTO STRUTTURALE
Ing. Paolo S. PASARO ICS S.r.l.
Ing. Luciana LUCIANI ICS S.r.l.
PROGETTAZIONE CIVILE
Ing. Andrea ROLI ASSOCIATI

OPERE EDILI
SEZIONI E PROSPETTI GENERALI

PROGETTO	14	L287	PE	C	OED	04	02
COMPLETATO	NO						
PRODOTTO	NO						
DATA	Ottobre 2024						