



Legenda rivelazione e Controllo Accessi		
Simbolo	ID_Codice Identificativo	Descrizione
—	FD_SAS-FORO	Tubazione in ABS Ø 25mm colore rosso per sistema ad aspirazione
×	FD_CRU-IL	Foro di campionamento su tubazione
CRU	FD_CRU-IL	Centrale Rivelazione Incendi a 8 LOOP espandibile
PA	FD_PCA-MI	Pannello ottico acustico monofonico "Allarme incendio"
MI	FD_PUL_AI	Pulsante manuale di allarme incendio
SG	FD_PUL_SG	Pulsante di emergenza sgancio energia
FI	FD_RFUVJ	Rivelatore ottico di fumo per installazione in ambiente
TM	FD_RIT-V	Rivelatore termovelocimetrico
RF	FD_RFUPJ	Rivelatore ottico di fumo per installazione sottopavimento completo di spia di ripetizione
RF	FD_RFUCJ	Rivelatore ottico di fumo per installazione in corticoffitto completo di spia di ripetizione
RF	FD_RID-V	Rivelatore di idrogeno completo di modulo di interfaccia 4-20mA
RF	FD_RFUM	Rivelatore ottico di fumo per installazione entro vano motore scala mobile completo di spia di ripetizione
RF	FD_CAC	Rivelatore ottico di fumo in camera di analisi per canali di ventilazione completo di sistema di aspirazione e spia di ripetizione
RF	FD_ROT	Ripetitore ottico
RF	FD_CC_RC-2R	Centrale a campionamento completo di sistema di aspirazione. 2 Canali 2 Rivelatori
RF	FD_RHCH-V	Rivelatore di acido cloridrico completo di modulo di acquisizione
RF	FD_RHF-V	Rivelatore di acido fluoridrico completo di modulo di acquisizione
RF	FD_RGI-V	Rivelatore di gas infiammabili completo di modulo di acquisizione
RF	FD_VID	Lampeggiante indirizzato
RF	FD_MOD_10O	Modulo isolato di tipo indirizzato - 10 Output
RF	FD_MOD_10I	Modulo isolato di tipo indirizzato - 10 Input
RF	FD_MOD_1O	Modulo isolato di tipo indirizzato - 1 Output
RF	FD_MOD_1I	Modulo isolato di tipo indirizzato - 1 Input
RF	FD_RH2_V	Rivelatore di allagamento completo di modulo di interfaccia 4-20mA
RF	FD_EMA	Elettromagnete di ritenuta porte tagliafuoco completo di staffa e di comando
RF	FD_NIP	Nippio di colore rosso per sistema di aspirazione
RF	SD_CM	Contatto magnetico
RF	SD_CAN	Centrale Antintrusione
RF	SD_LB	Letto Badge
RF	SD_CV	Controllore di varco per la gestione di badge, contatto magnetico, elettroserratura e pulsante comprensivo di alimentatore - punto dell' e box di completamento per le apparecchiature
RF	SD_EL	Elettroserratura
RF	SD_PUL-TACI	Pulsante di tacitazione
RF	SD_PA	Pulsante Appropriata
RF	SD_SI	Sirena

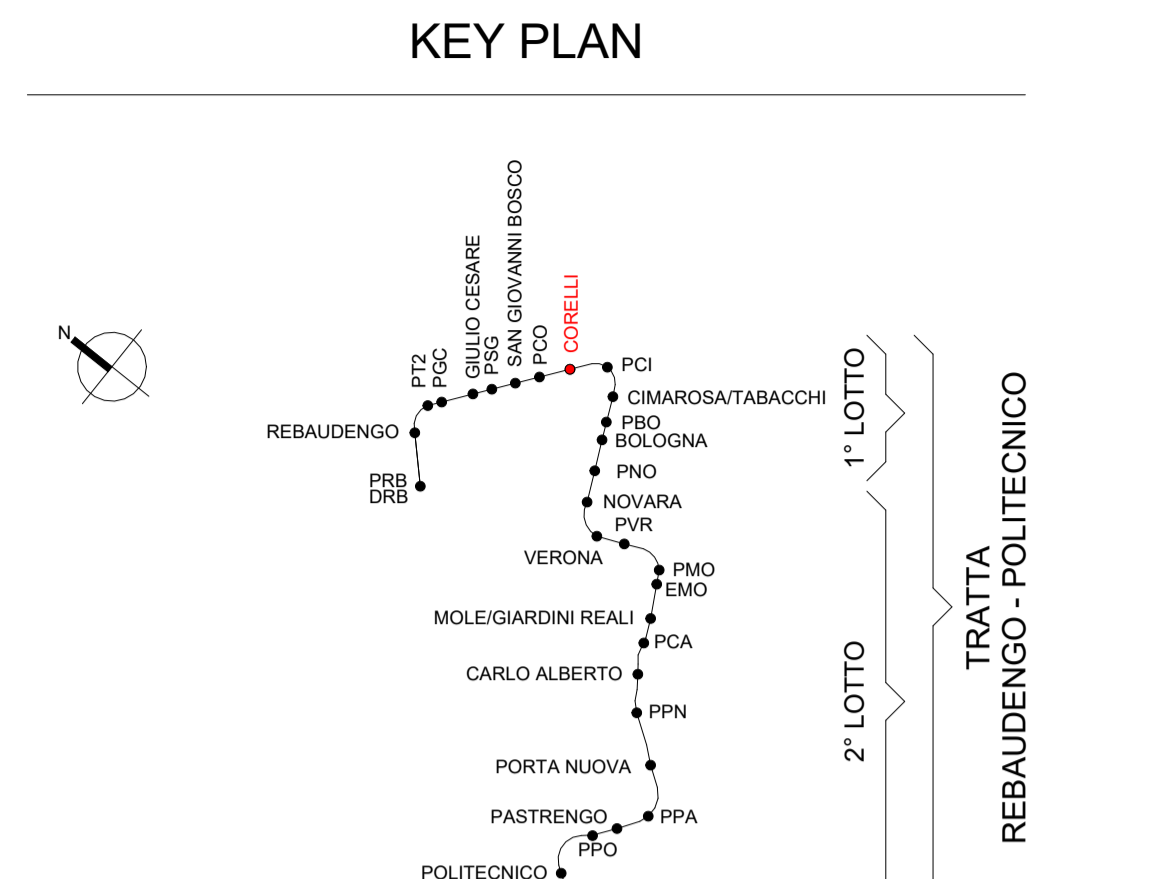

1 Impianto di Rivelazione Incendi e Controllo Accessi - Pianta Piano Atrio  
1 : 100

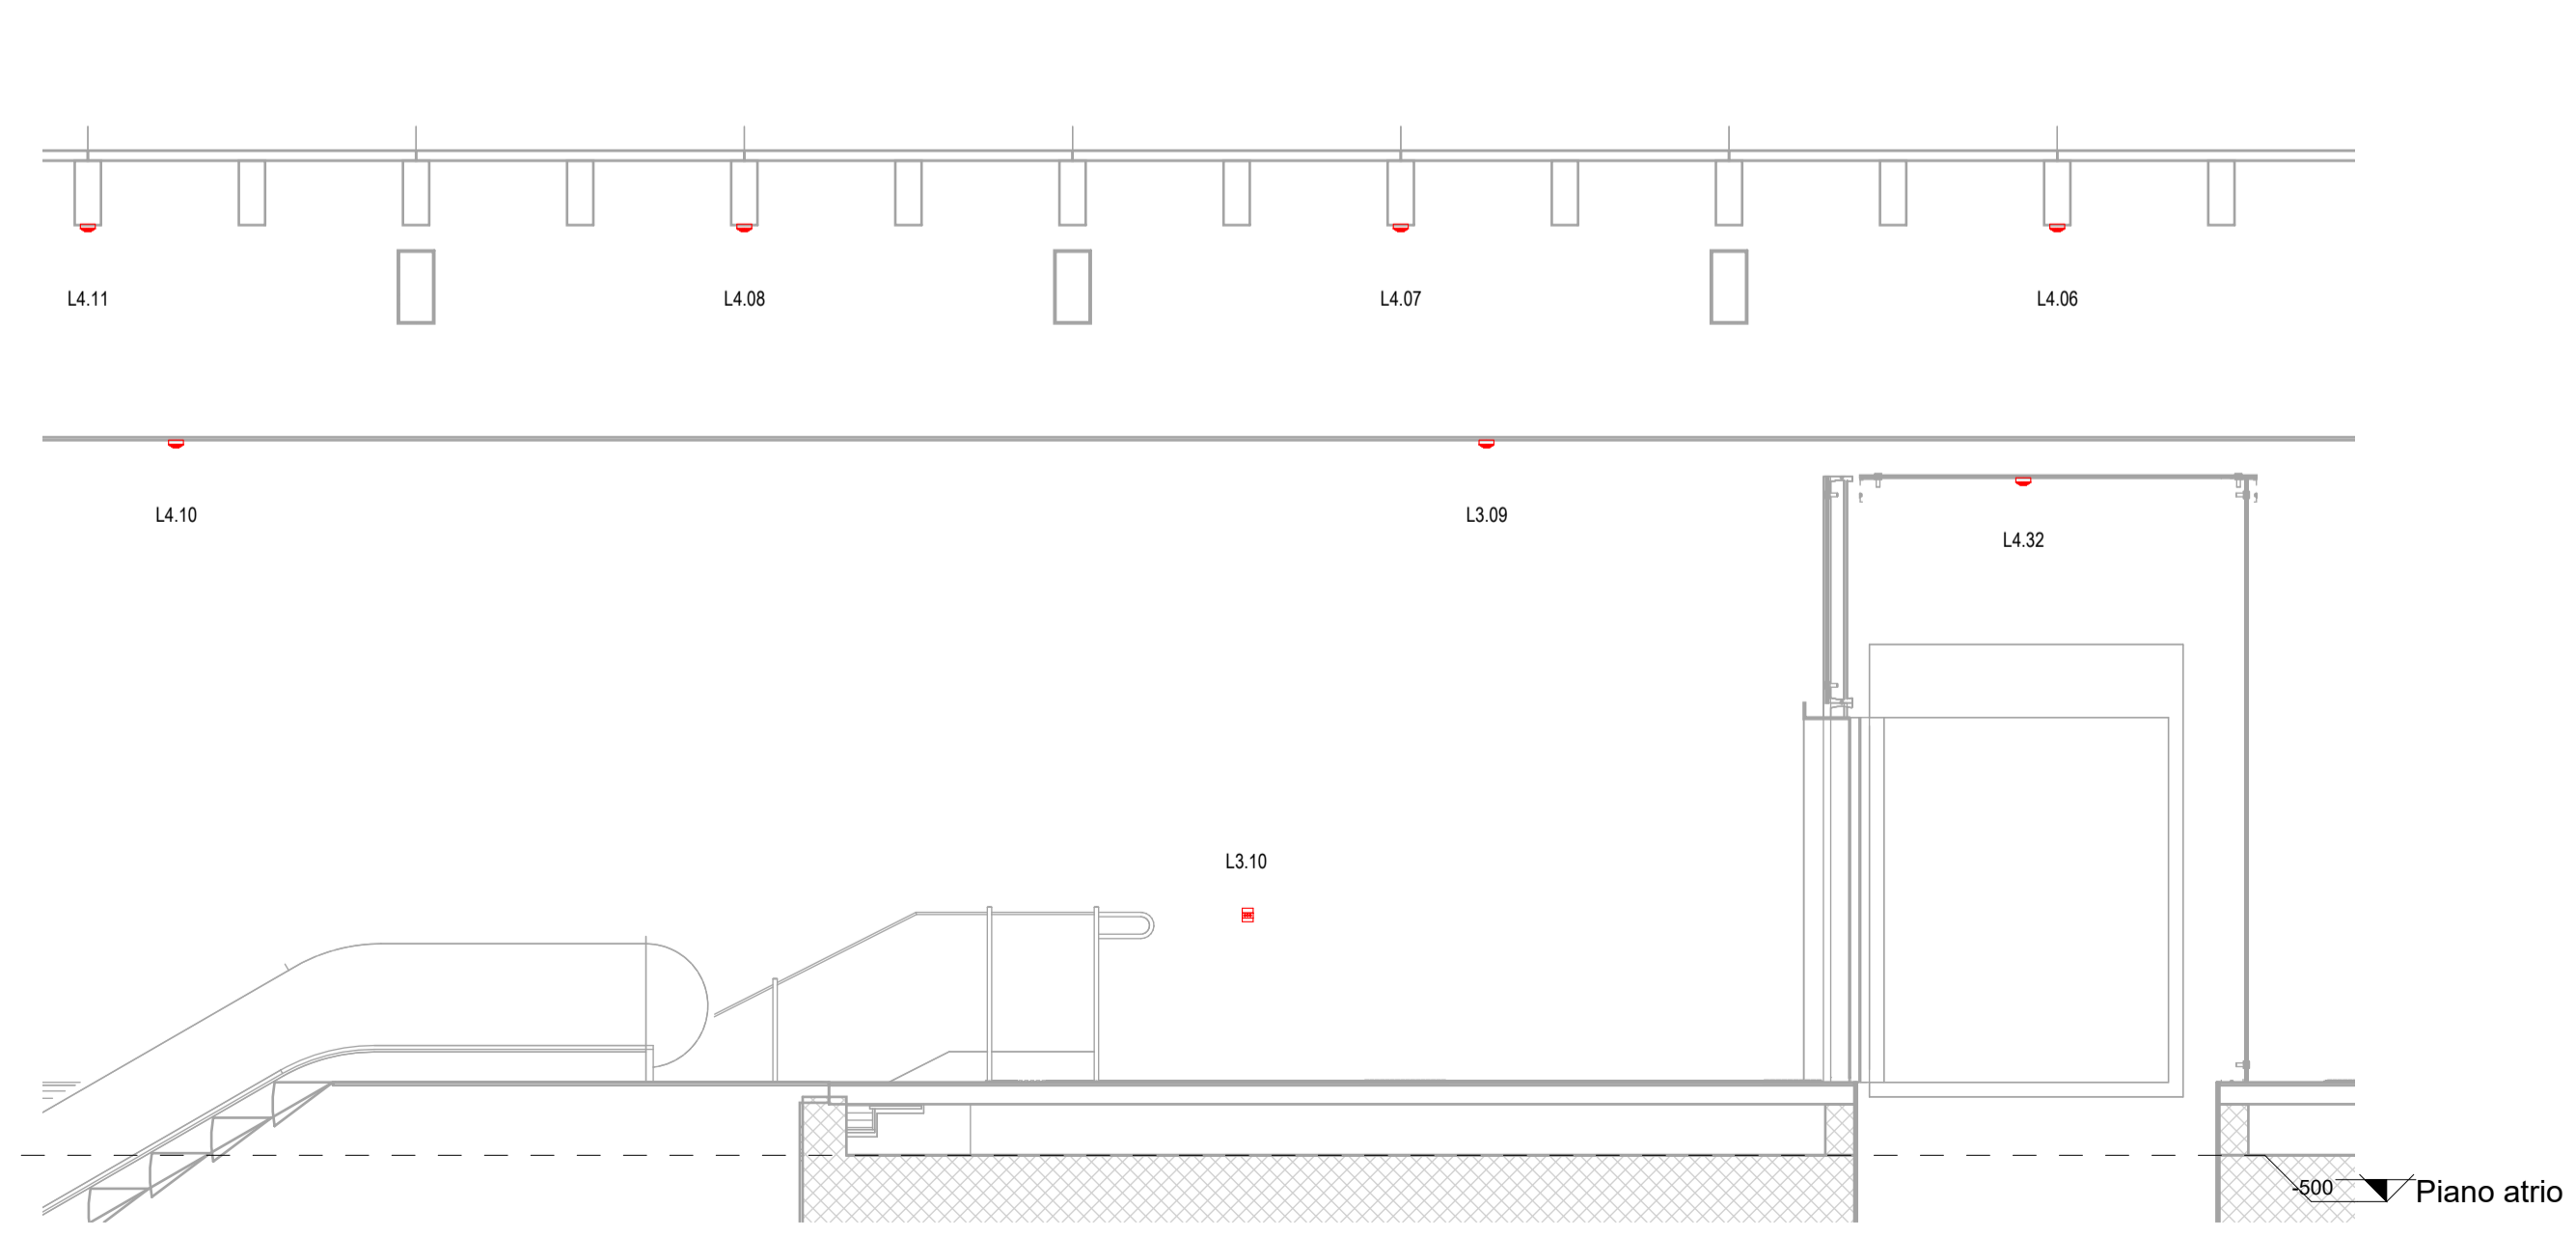

A Impianto di Rivelazione Incendi e Controllo Accessi -Sezione A-A  
1 : 50

B Impianto di Rivelazione Incendi e Controllo Accessi -Sezione B-B  
1 : 50

