
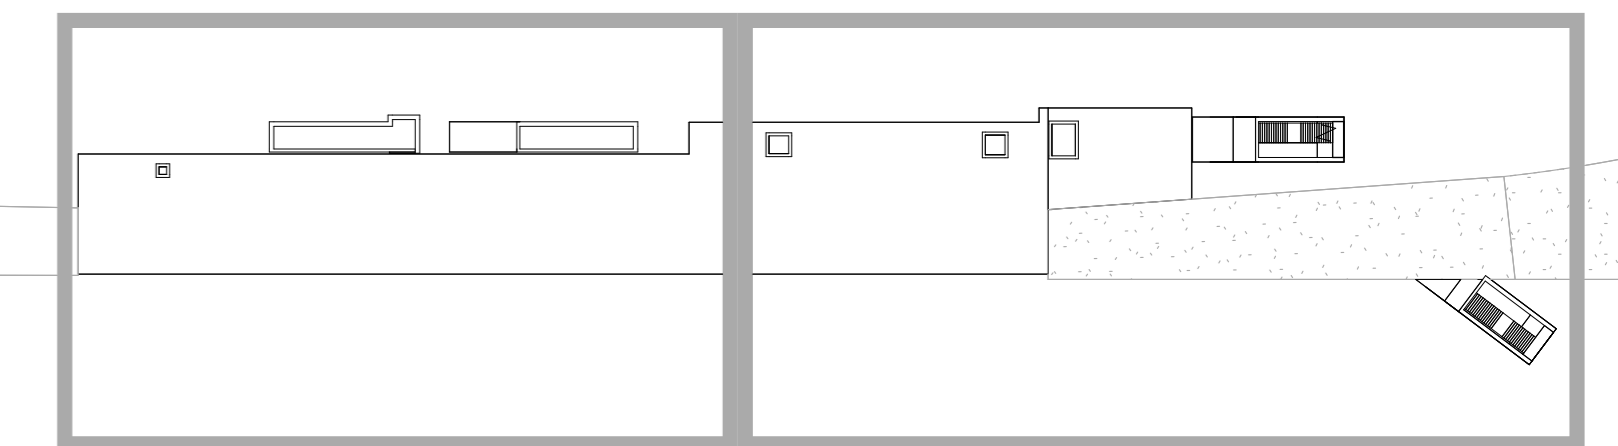


2 PIANTA COPERTURA 2/2
1:100

1 PIANTA COPERTURA 1/2
1:100

KEY PLAN

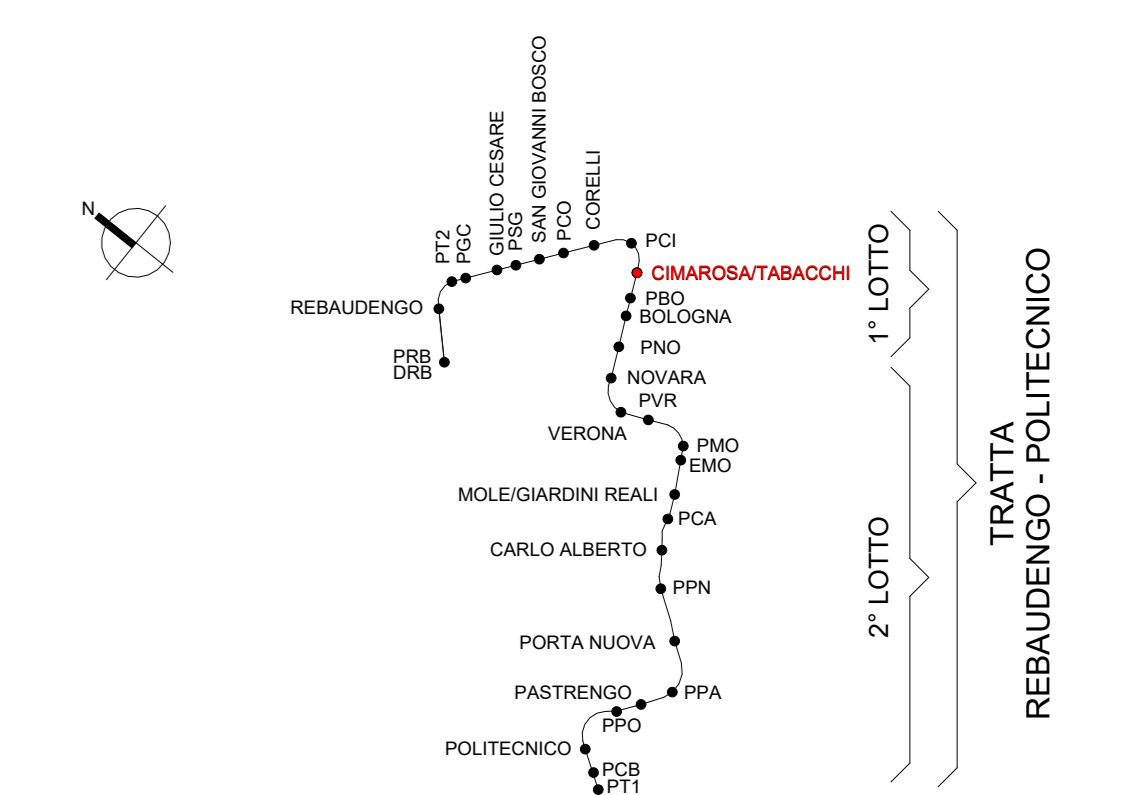

MINISTERO DELLE INFRASTRUTTURE E DELLA MOBILITÀ SOSTENIBILI
STRUTTURA TECNICA DI MISSIONE

Mims
COMUNE DI TORINO
CITTA' DI TORINO

METROPOLITANA AUTOMATICA DI TORINO
LINEA 2 - TRATTA POLITECNICO - REBAUDENGO
PROGETTAZIONE DEFINITIVA
 Lotto Costruttivo 1: Rebaudengo - Bologna

PROGETTO DEFINITIVO		INFRA.TO INFRASTRASPORTI.TO S.r.l.	
DIRETTORE PROGETTAZIONE Responsabile integrazione discipline specialistiche		PROGETTO STRUTTURALE - STAZIONI SPECIALI STAZIONE CIMAROSA/TABACCHI Piano copertura - Carpenteria pianta	
Ing. R. Crova Dottor. degli Ingegneri della Provincia di Torino n. 60385	Ing. F. Rizzo Dottor. degli Ingegneri della Provincia di Torino n. 9337K		
ELABORATO	REV.	SCALA	DATA
MTL2T1A1D STRSCIT002	0 1	1:100	31/10/22
AGGIORNAMENTI			
REV.	DESCRIZIONE	DATA	REDAITTO (CONTROL. APPROV. VISTO)
0	EMISSIONE	22/12/21	AVE ECA FRI RCR
1	EMISSIONE FINALE A SEGUITO DI VERIFICA PREVENTIVA	31/10/22	AVM ECA FRI RCR
STAZIONE APPALTANTE			
LOTTO 1 CARTELLA 9.3.2 8 MTL2T1A1D STRSCIT002		DIRETTORE ED DIVISIONE INFRASTRUTTURE E MOBILITÀ Ing. R. Bertasio	
RESPONSABILE LANCIO DEL PROCEDIMENTO Ing. A. Strozzerio			

