
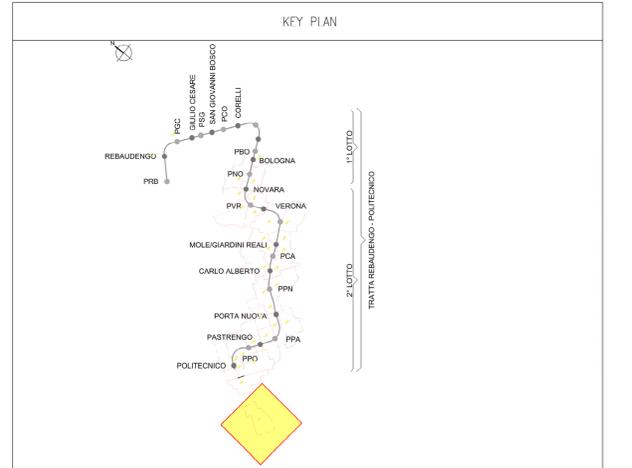


RECIPIENTE: 0,18  
 GIALLO: 0,34  
 VERDE: 0,32  
 CIANO: 0,36  
 BIANCO: 0,50  
 MAGENTA: 0,50  
 NERO: 0,13  
 COLORE B&W: 0,13  
 Scala PLOTTING: 0,13  
 Formato: A3  
 Data: XX

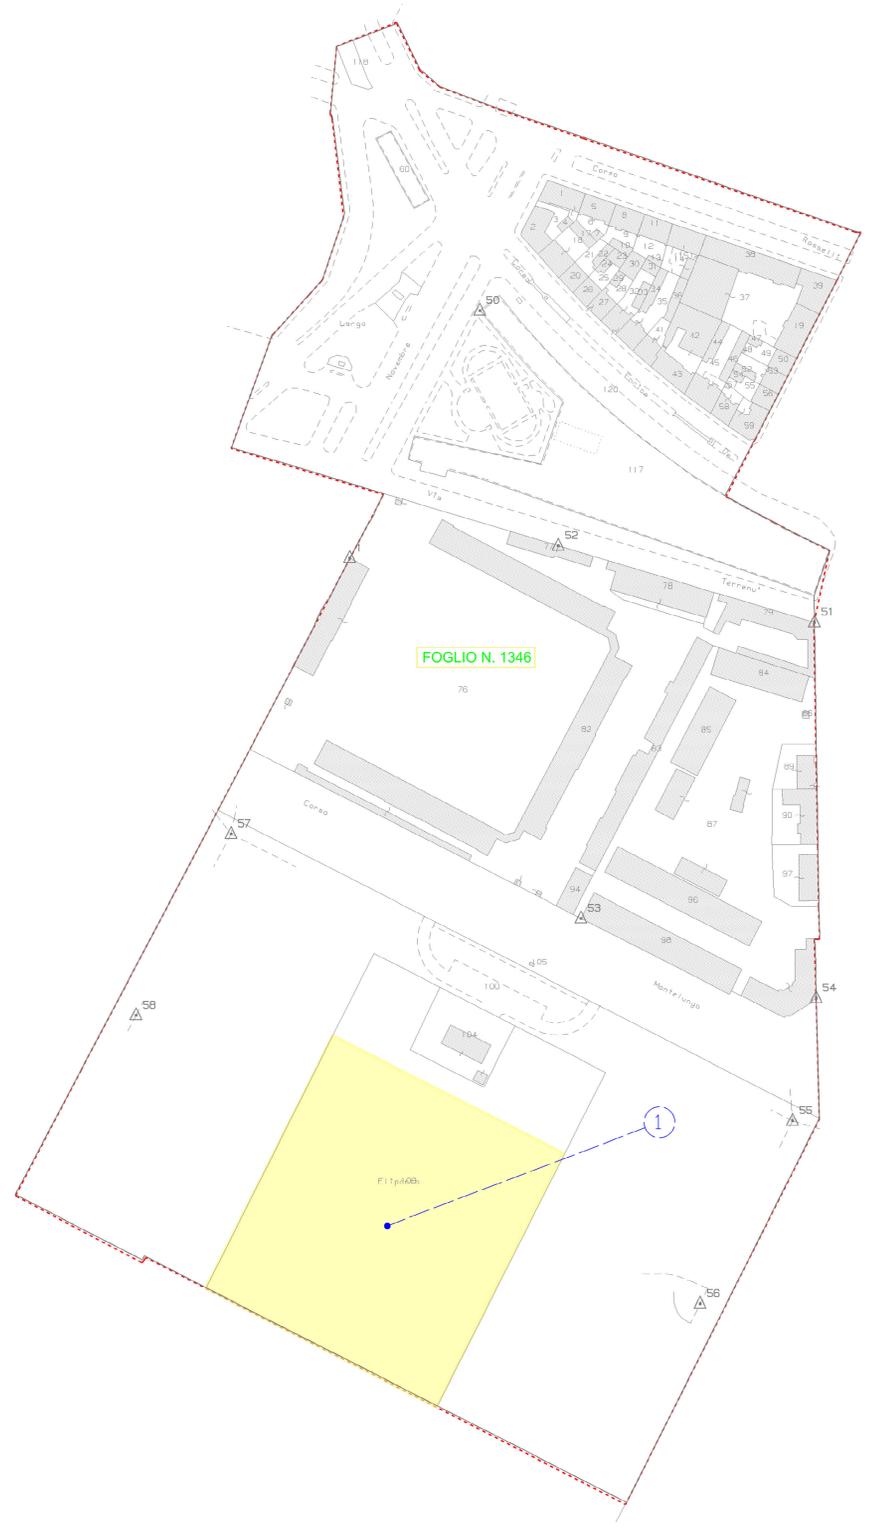

**SIMBOLOGIA CATASTALE**

	Particella catastale		Viabilità interpodereale		Confine di Comune
	Strada pubblica		Fossi c/o rii		
	Acqua pubblica		Confine di Foglio catastale		

**SIMBOLOGIA DI PIANO PARTICELLARE**

**DESCRIZIONE**

DEFINITIVO		ESPROPRIO METROPOLITANA E SUE PERTINENZE		FABBRICATO IN DEMOLIZIONE
		SERVITU' DI GALLERIA METROPOLITANA		RELIQUATO
		SERVITU' PER INTERFERENZE		
TEMP.		OCCUPAZIONI TEMPORANEE		

NUMERO DITTA

**FOGLIO N.** NUMERO FOGLIO CATASTALE

**MINISTERO  
DELLE INFRASTRUTTURE E DELLA MOBILITÀ SOSTENIBILI**  
**STRUTTURA TECNICA DI MISSIONE**  
  
**COMUNE DI TORINO**  
  
**METROPOLITANA AUTOMATICA DI TORINO**  
**LINEA 2 - TRATTA POLITECNICO - REBAUDENGO**  
**PROGETTAZIONE DEFINITIVA**  
 Lotto Costruttivo 2: Bologna - Politecnico

<b>PROGETTO DEFINITIVO</b>			INFRASTRUTTURE PER LA MOBILITÀ	INFRASTRUTTURE.ITO S.r.l.
DIRETTORE PROGETTAZIONE Responsabile integrazione discipline specialistiche	IL PROGETTISTA			
Ing. R. Crova Ordine degli Ingegneri della Provincia di Torino n. 6038S	Ing. F. Cocito Ordine degli Ingegneri della Provincia di Torino n. 8785X	<b>ESPROPRIAZIONI, ASSERVIMENTI E OCCUPAZIONI TEMPORANEE</b> COMUNE DI TORINO: PIANO PARTICELLARE TAVOLA 6/6		
ELABORATO		REV. int. est.	SCALA	DATA
BIM MANAGER Geom. L. D'Accardi		<b>MTL2T1A2DESPGENT_006</b>	<b>1 1</b>	1:2000 15/09/2022

AGGIORNAMENTI

REV.	DESCRIZIONE	DATA	REDDATTO	CONTROL.	APPROV.	VISTO
0	EMISSIONE	15/09/22	DGE	GIE	FCO	RCR
RCR	EMISSIONE FINALE A SEGUITO VERIFICA PREVENTIVA	15/09/22	DGE	GIE	FCO	RCR
-	-	-	-	-	-	-
-	-	-	-	-	-	-
-	-	-	-	-	-	-

LOTTO 2	CARTELLA	15,3	8	MTL2T1A2D	RILGENT006
STAZIONE APPALTANTE					
DIRETTORE DI DIVISIONE INFRASTRUTTURE E MOBILITÀ Ing. R. Bertasio					
RESPONSABILE UNICO DEL PROCEDIMENTO Ing. A. Strozziro					