

PROGETTO

CENTRO PER L'EDUCAZIONE SPORTIVA ED AMBIENTALE MEISINO
Cluster 1 - Cittadella dello Sport

CLIENTE
Città di Torino
Dipartimento Manutenzioni e Servizi Tecnici
Divisione Manutenzioni
Servizio Infrastrutture per il Commercio e lo Sport

RUP/CP
Arch.Maria Vitetta

Dipartimento Grandi Opere, Infrastrutture e Mobilità
Divisione Verde e Parchi

GRUPPO DI PROGETTAZIONE

Determina D.D. N° 5381 DEL 27/09/2023

SOCIETA' MANDATARIA / Coordinatore del Gruppo di Progettazione / Progettista



1AX srl
Via F.Crispi, 69
67051 - Avezzano (AQ)
info@1ax.it

PROGETTISTA IMPIANTI



Proimpianti srl
Via Garibaldi, 89
67051 - Avezzano (AQ)
c.granata@proimpianti.it

GEOLOGO

Dott. Geologo Andrea Piano
Via Provenzale 6
14100 - Asti
andrea@actispianogeologi.it

CONSULENTI

PAESAGGIO
Arch.Paesaggista Diego Colonna
AMBIENTE
Studio Biosfera - Dott. Biologo Gianni Bettini
Myricae s.r.l.- Dott. Agronomo Giordano Fossi
Dott. Agronomo Tommaso Vai

CUP **CODICE OPERA**
C15B22000090006 **5056**

FASE PROGETTUALE


PROGETTO ESECUTIVO

ELABORATO

08a - Allegato alla relazione archeologica - Piano dei sondaggi

CODICE ELABORATO								REL.SPEC.	DATA	SCALA
COD.LAVORO	FASE DI PROGETTAZIONE	AUTORE	AREA	LIVELLO	TIPO FILE	DISCIPLINA	N. DOCUMENTO	05/04/2024		
104-1	ESECUTIVO	1AX	GEN.		.docx	GEN	08a	REV. 00		

NOME FILE 8a-104_1_ESE_5056_GEN-REL.SPEC.-8a-00

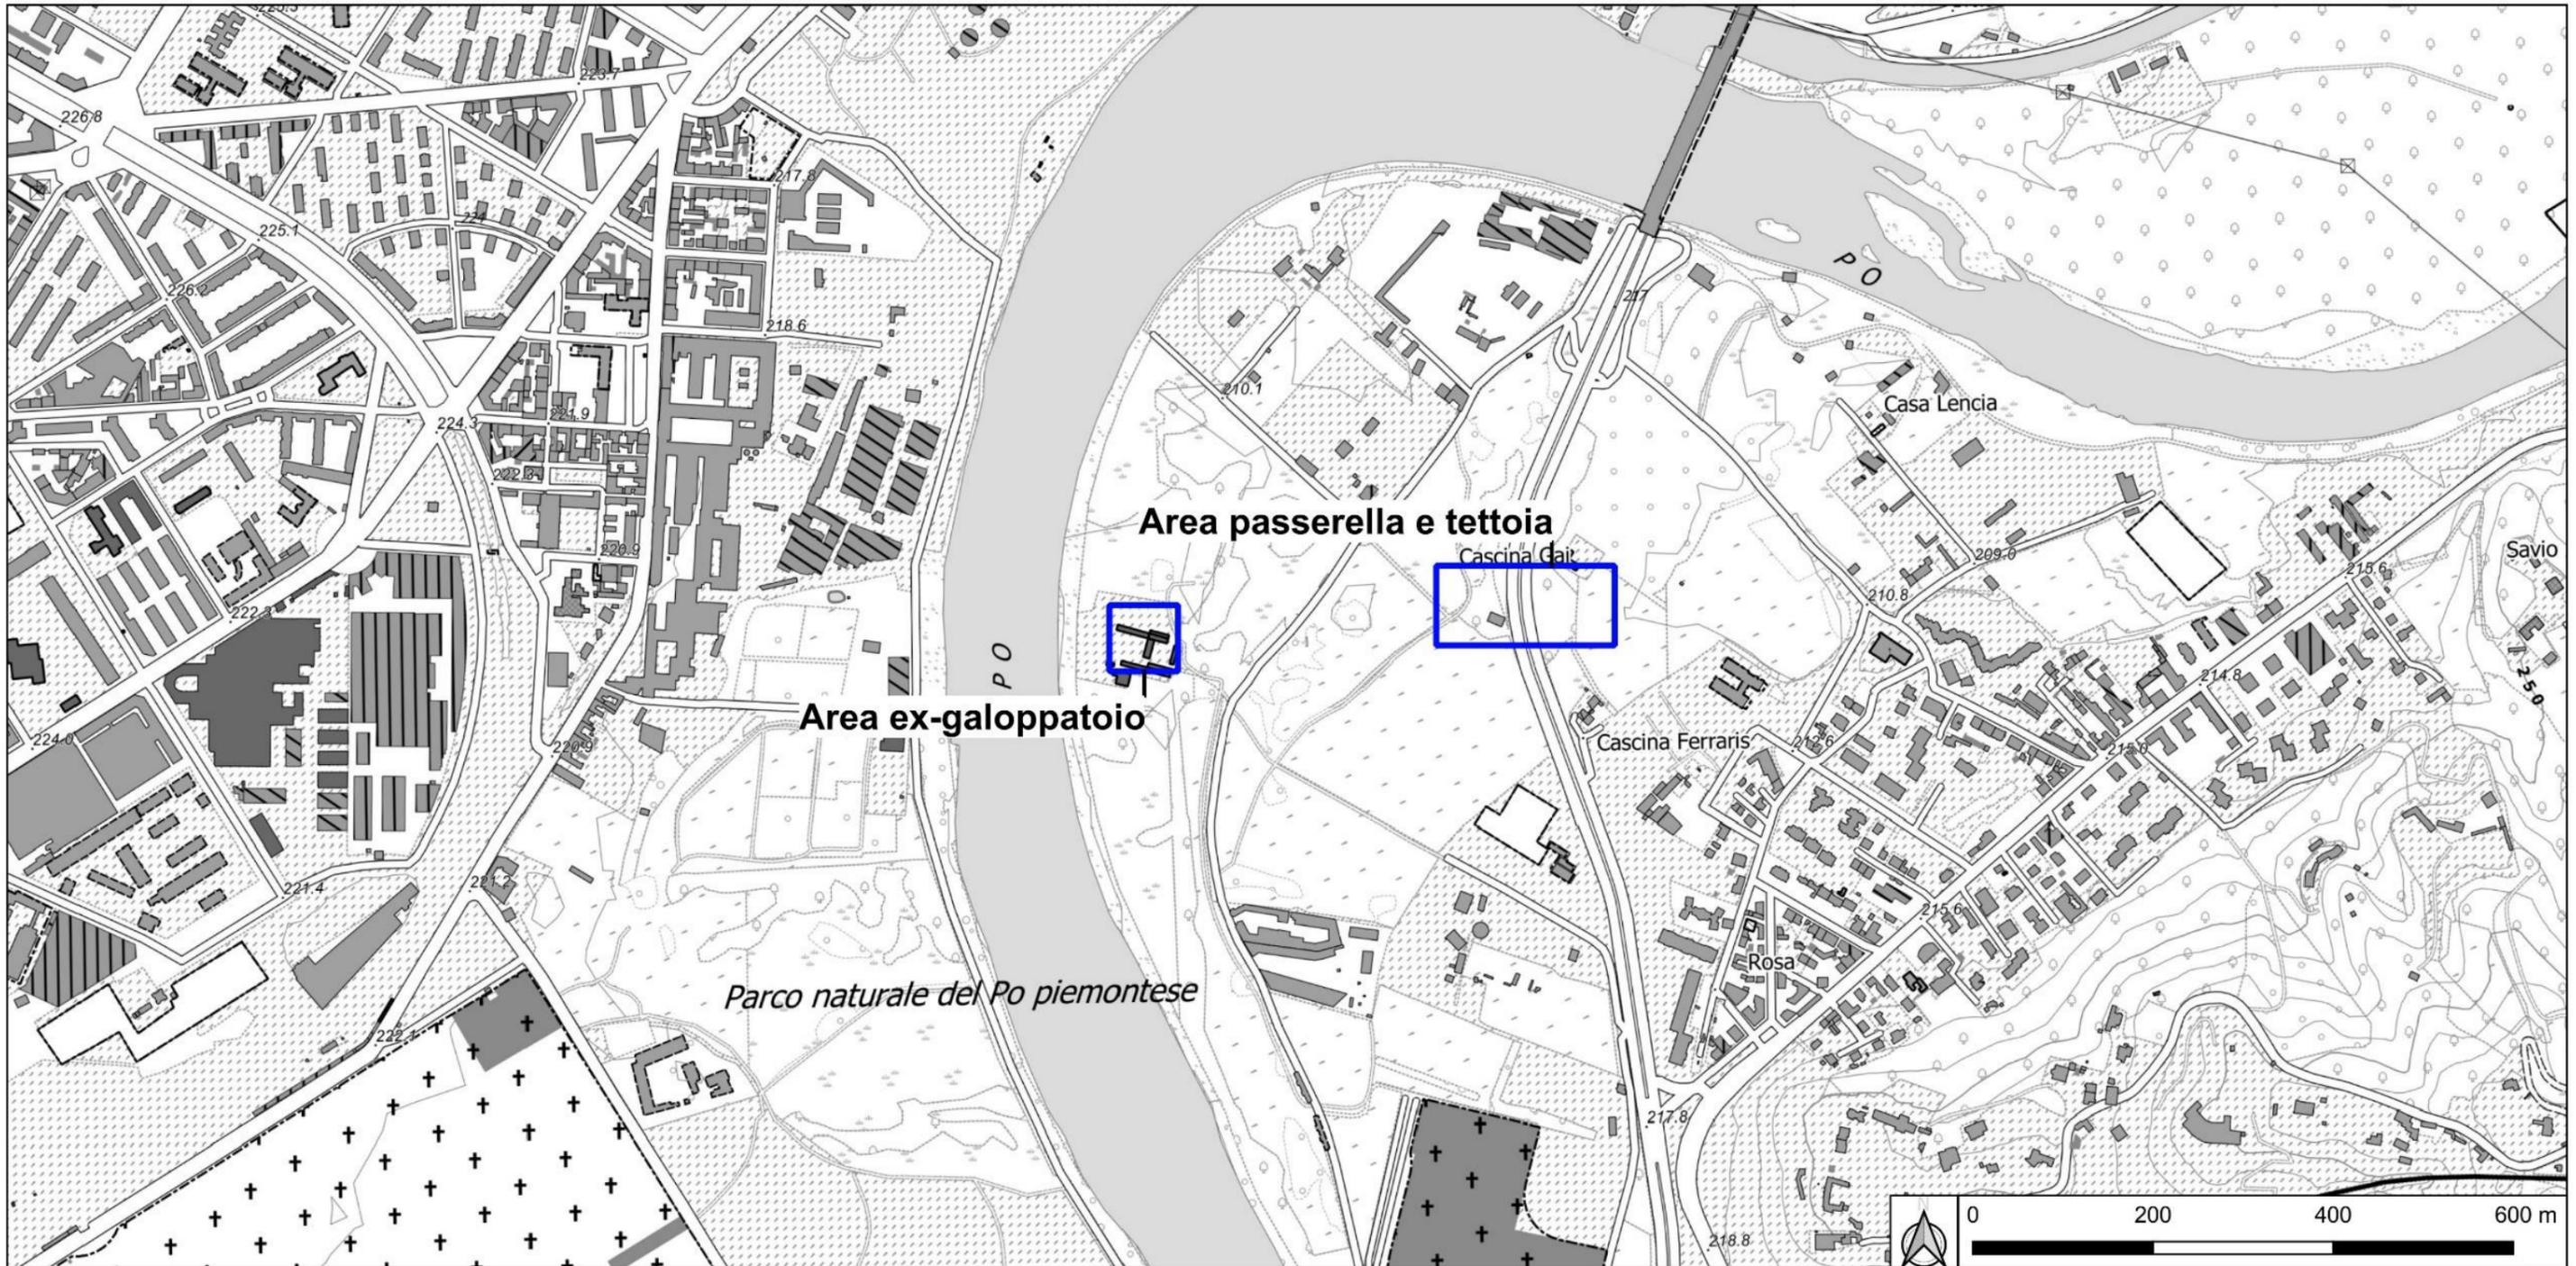

LEGENDA

 Aree di intervento

SOPRINTENDENZA ARCHEOLOGIA BELLE ARTI E PAESAGGIO PER LA CITTA' METROPOLITANA DI TORINO

Dott.ssa Stefania RATTO

COMUNE DI TORINO

PARCO DEL MEISINO
CLUSTER 1 E 2. PARCO DELLO SPORT E DELL'EDUCAZIONE AMBIENTALE

Localizzazione delle aree di intervento su base CTR

Committente:

Comune di Torino

Formato tavola: A3

Responsabile

Dott.ssa FRIDA OCCELLI

Redazione

Dott.ssa FRIDA OCCELLI

Elaborazione

Dott. SIMONE VALLERO

Data

11.2023


Tavola n°

Scala

1:10000

1



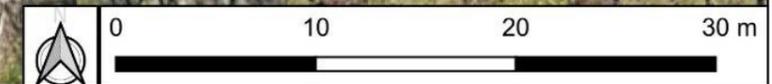

LEGENDA

■ Aggiornamento aree di inserimento manufatti

SOPRINTENDENZA ARCHEOLOGIA BELLE ARTI E PAESAGGIO PER LA CITTA' METROPOLITANA DI TORINO

Dott.ssa Stefania RATTO

COMUNE DI TORINO

PARCO DEL MEISINO
CLUSTER 1 E 2. PARCO DELLO SPORT E DELL'EDUCAZIONE AMBIENTALE

Area ex-galoppatoio - nuova localizzazione dei manufatti in progetto su immagine satellitare

Committente:

Comune di Torino

Formato tavola: A3

Responsabile

Dott.ssa FRIDA OCCELLI

Redazione

Elaborazione

Dott.ssa FRIDA OCCELLI

Dott. SIMONE VALLERO

Data

11.2023

Tavola n°

Scala

1:500

2



Area ex-galoppatoio - edificio principale - localizzazione dei sondaggi archeologici su immagine satellitare_Scala 1:500



LEGENDA

■ Sondaggi archeologici

SOPRINTENDENZA ARCHEOLOGIA BELLE ARTI E PAESAGGIO PER LA CITTA' METROPOLITANA DI TORINO

Dott.ssa Stefania RATTO

COMUNE DI TORINO

PARCO DEL MEISINO
CLUSTER 1 E 2. PARCO DELLO SPORT E DELL'EDUCAZIONE AMBIENTALE

Area ex-galoppatoio - edificio principale - localizzazione dei sondaggi archeologici su immagine satellitare

Committente:

Comune di Torino

Formato tavola: A3

Responsabile

Dott.ssa FRIDA OCCELLI

Redazione

Dott.ssa FRIDA OCCELLI

Elaborazione

Dott. SIMONE VALLERO

Data

11.2023

Tavola n°

Scala

1:500

3



STUDIUM s.a.s. di Frida Occeci



LEGENDA

■ Aggiornamento aree di inserimento manufatti

SOPRINTENDENZA ARCHEOLOGIA BELLE ARTI E PAESAGGIO PER LA CITTA' METROPOLITANA DI TORINO

Dott.ssa Stefania RATTO

COMUNE DI TORINO

PARCO DEL MEISINO
CLUSTER 1 E 2. PARCO DELLO SPORT E DELL'EDUCAZIONE AMBIENTALE

Area passerella e tettoia- nuova localizzazione dei manufatti in progetto su immagine satellitare

Committente:

Comune di Torino

Formato tavola: A3

Responsabile

Dott.ssa FRIDA OCCELLI

Redazione

Dott.ssa FRIDA OCCELLI

Elaborazione

Dott. SIMONE VALLERO

Data

11.2023

Tavola n°

Scala

1:1000

4



Area passerella e tettoia- localizzazione dei sondaggi archeologici su immagine satellitare_Scala 1:1000



LEGENDA

■ Sondaggi archeologici

SOPRINTENDENZA ARCHEOLOGIA BELLE ARTI E PAESAGGIO PER LA CITTA' METROPOLITANA DI TORINO

Dott.ssa Stefania RATTO

COMUNE DI TORINO

PARCO DEL MEISINO
CLUSTER 1 E 2. PARCO DELLO SPORT E DELL'EDUCAZIONE AMBIENTALE

Area passerella e tettoia- localizzazione dei sondaggi archeologici su immagine satellitare

Committente:

Comune di Torino

Formato tavola: A3

Responsabile

Dott.ssa FRIDA OCCELLI

Redazione

Dott.ssa FRIDA OCCELLI

Elaborazione

Dott. SIMONE VALLERO

Data

11.2023

Tavola n°

Scala

1:1000

5



STUDIUM s.a.s. di Frida OcceLLi