

PROGETTO

**CENTRO PER L'EDUCAZIONE SPORTIVA ED AMBIENTALE MEISINO**  
**Cluster 2 - Rigenerazione ex Galoppatoio**

**CLIENTE**  
Città di Torino  
**Dipartimento Manutenzioni e Servizi Tecnici**  
**Divisione Manutenzioni**  
**Servizio Infrastrutture per il Commercio e lo Sport**

**RUP/CP**  
Arch.Maria Vitetta

**Dipartimento Grandi Opere, Infrastrutture e Mobilità**  
**Divisione Verde e Parchi**

**GRUPPO DI PROGETTAZIONE**

Determina D.D. N°5382 DEL 27/09/2023

**SOCIETA' MANDATARIA / Coordinatore del Gruppo di Progettazione / Progettista**



**1AX srl**  
Via F.Crispi, 69  
67051 - Avezzano (AQ)  
info@1ax.it

**PROGETTISTA IMPIANTI**



**Proimpianti srl**  
Via Garibaldi, 89  
67051 - Avezzano (AQ)  
c.granata@proimpianti.it

**GEOLOGO**

**Dott. Geologo Andrea Piano**  
Via Provenzale 6  
14100 - Asti  
andrea@actispianogeologi.it

**CONSULENTI**

**PAESAGGIO**  
Arch.Paesaggista Diego Colonna  
**AMBIENTE**  
Studio Biosfera - Dott. Biologo Gianni Bettini  
Myrica s.r.l.- Dott. Agronomo Giordano Fossi  
Dott. Agronomo Tommaso Vai

**CUP** **CODICE OPERA**  
C13I22000080006 5057

**FASE PROGETTUALE**


**PROGETTO ESECUTIVO**

**ELABORATO**

**Allegati alla relazione archeologica - Piano dei sondaggi**

CODICE ELABORATO REL.SPEC.								DATA	SCALA
COD.LAVORO	FASE DI PROGETTAZIONE	AUTORE	AREA	LIVELLO	TIPO FILE	DISCIPLINA	N. DOCUMENTO	05/04/2024	
104-2	ESECUTIVO	1AX	GEN.		.docx	GEN	08a	REV. 00	

**NOME FILE** 8a-104\_2\_ESE\_5057\_GEN-REL.SPEC.-8a-00

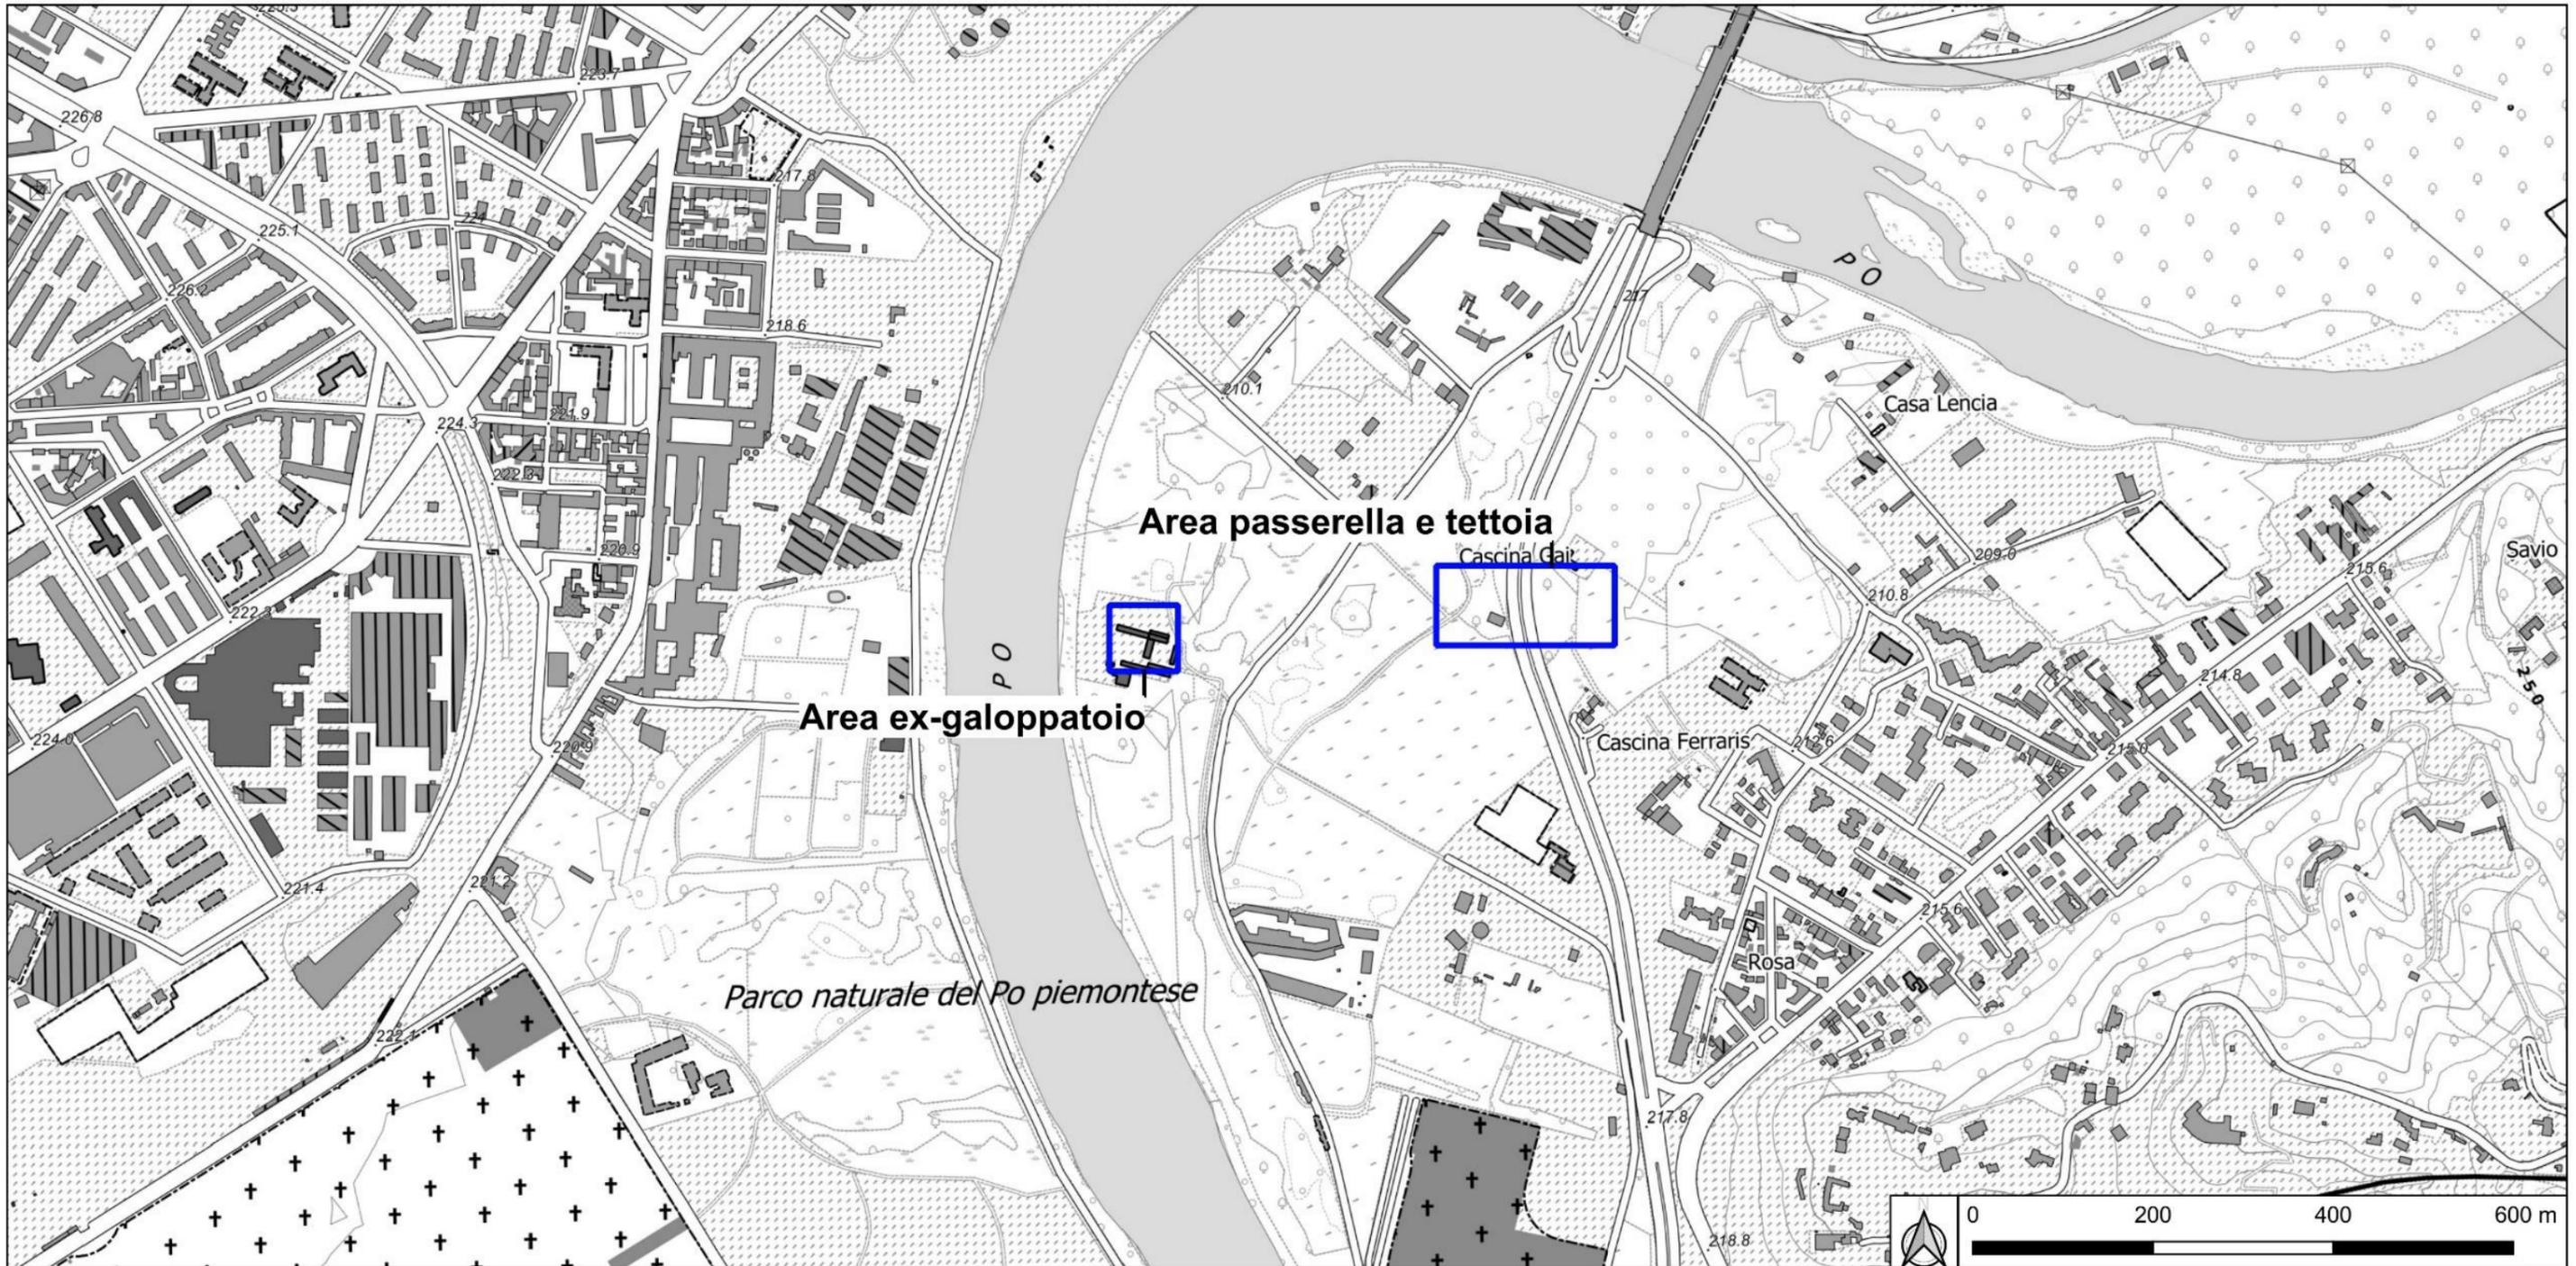

## LEGENDA

 Aree di intervento

SOPRINTENDENZA ARCHEOLOGIA BELLE ARTI E PAESAGGIO PER LA CITTA' METROPOLITANA DI TORINO

Dott.ssa Stefania RATTO

**COMUNE DI TORINO**

PARCO DEL MEISINO  
CLUSTER 1 E 2. PARCO DELLO SPORT E DELL'EDUCAZIONE AMBIENTALE

Localizzazione delle aree di intervento su base CTR

Committente:

Comune di Torino

Formato tavola: A3

Responsabile

Dott.ssa FRIDA OCCELLI

Redazione

Dott.ssa FRIDA OCCELLI

Elaborazione

Dott. SIMONE VALLERO

Data

11.2023


Tavola n°

Scala

1:10000

**1**



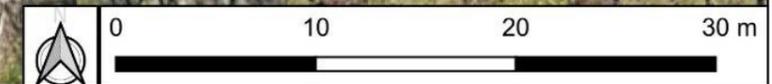

## LEGENDA

Aggiornamento aree di inserimento manufatti

SOPRINTENDENZA ARCHEOLOGIA BELLE ARTI E PAESAGGIO PER LA CITTA' METROPOLITANA DI TORINO

Dott.ssa Stefania RATTO

**COMUNE DI TORINO**

PARCO DEL MEISINO  
CLUSTER 1 E 2. PARCO DELLO SPORT E DELL'EDUCAZIONE AMBIENTALE

*Area ex-galoppatoio - nuova localizzazione dei manufatti in progetto su immagine satellitare*

Committente:

Comune di Torino

Formato tavola: A3

Responsabile

Dott.ssa FRIDA OCCELLI

Redazione

Elaborazione

Dott.ssa FRIDA OCCELLI

Dott. SIMONE VALLERO

Data

11.2023

Tavola n°

Scala

1:500

**2**



Area ex-galoppatoio - edificio principale - localizzazione dei sondaggi archeologici su immagine satellitare\_Scala 1:500



## LEGENDA

■ Sondaggi archeologici

SOPRINTENDENZA ARCHEOLOGIA BELLE ARTI E PAESAGGIO PER LA CITTA' METROPOLITANA DI TORINO

Dott.ssa Stefania RATTO

**COMUNE DI TORINO**

PARCO DEL MEISINO  
CLUSTER 1 E 2. PARCO DELLO SPORT E DELL'EDUCAZIONE AMBIENTALE

*Area ex-galoppatoio - edificio principale - localizzazione dei sondaggi archeologici su immagine satellitare*

Committente:

Comune di Torino

Formato tavola: A3

Responsabile

Dott.ssa FRIDA OCCELLI

Redazione

Dott.ssa FRIDA OCCELLI

Elaborazione

Dott. SIMONE VALLERO

Data

11.2023

Tavola n°

Scala

1:500

**3**



STUDIUM s.a.s. di Frida Occeci



## LEGENDA

■ Aggiornamento aree di inserimento manufatti

SOPRINTENDENZA ARCHEOLOGIA BELLE ARTI E PAESAGGIO PER LA CITTA' METROPOLITANA DI TORINO

Dott.ssa Stefania RATTO

**COMUNE DI TORINO**

PARCO DEL MEISINO  
CLUSTER 1 E 2. PARCO DELLO SPORT E DELL'EDUCAZIONE AMBIENTALE

*Area passerella e tettoia- nuova localizzazione dei manufatti in progetto su immagine satellitare*

Committente:

Comune di Torino

Formato tavola: A3

Responsabile

Dott.ssa FRIDA OCCELLI

Redazione

Dott.ssa FRIDA OCCELLI

Elaborazione

Dott. SIMONE VALLERO

Data

11.2023

Tavola n°

Scala

1:1000

**4**



Area passerella e tettoia- localizzazione dei sondaggi archeologici su immagine satellitare\_Scala 1:1000



## LEGENDA

 Sondaggi archeologici

SOPRINTENDENZA ARCHEOLOGIA BELLE ARTI E PAESAGGIO PER LA CITTA' METROPOLITANA DI TORINO

Dott.ssa Stefania RATTO

**COMUNE DI TORINO**

PARCO DEL MEISINO  
CLUSTER 1 E 2. PARCO DELLO SPORT E DELL'EDUCAZIONE AMBIENTALE

*Area passerella e tettoia- localizzazione dei sondaggi archeologici su immagine satellitare*

Committente:

Comune di Torino

Formato tavola: A3

Responsabile

Dott.ssa FRIDA OCCELLI

Redazione

Dott.ssa FRIDA OCCELLI

Elaborazione

Dott. SIMONE VALLERO

Data

11.2023

Tavola n°

Scala

1:1000

**5**



STUDIUM s.a.s. di Frida Occei