

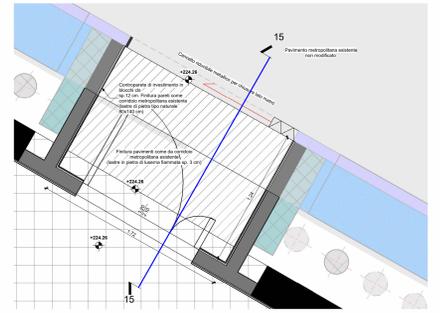


L2687-PE-C-02D-04_02

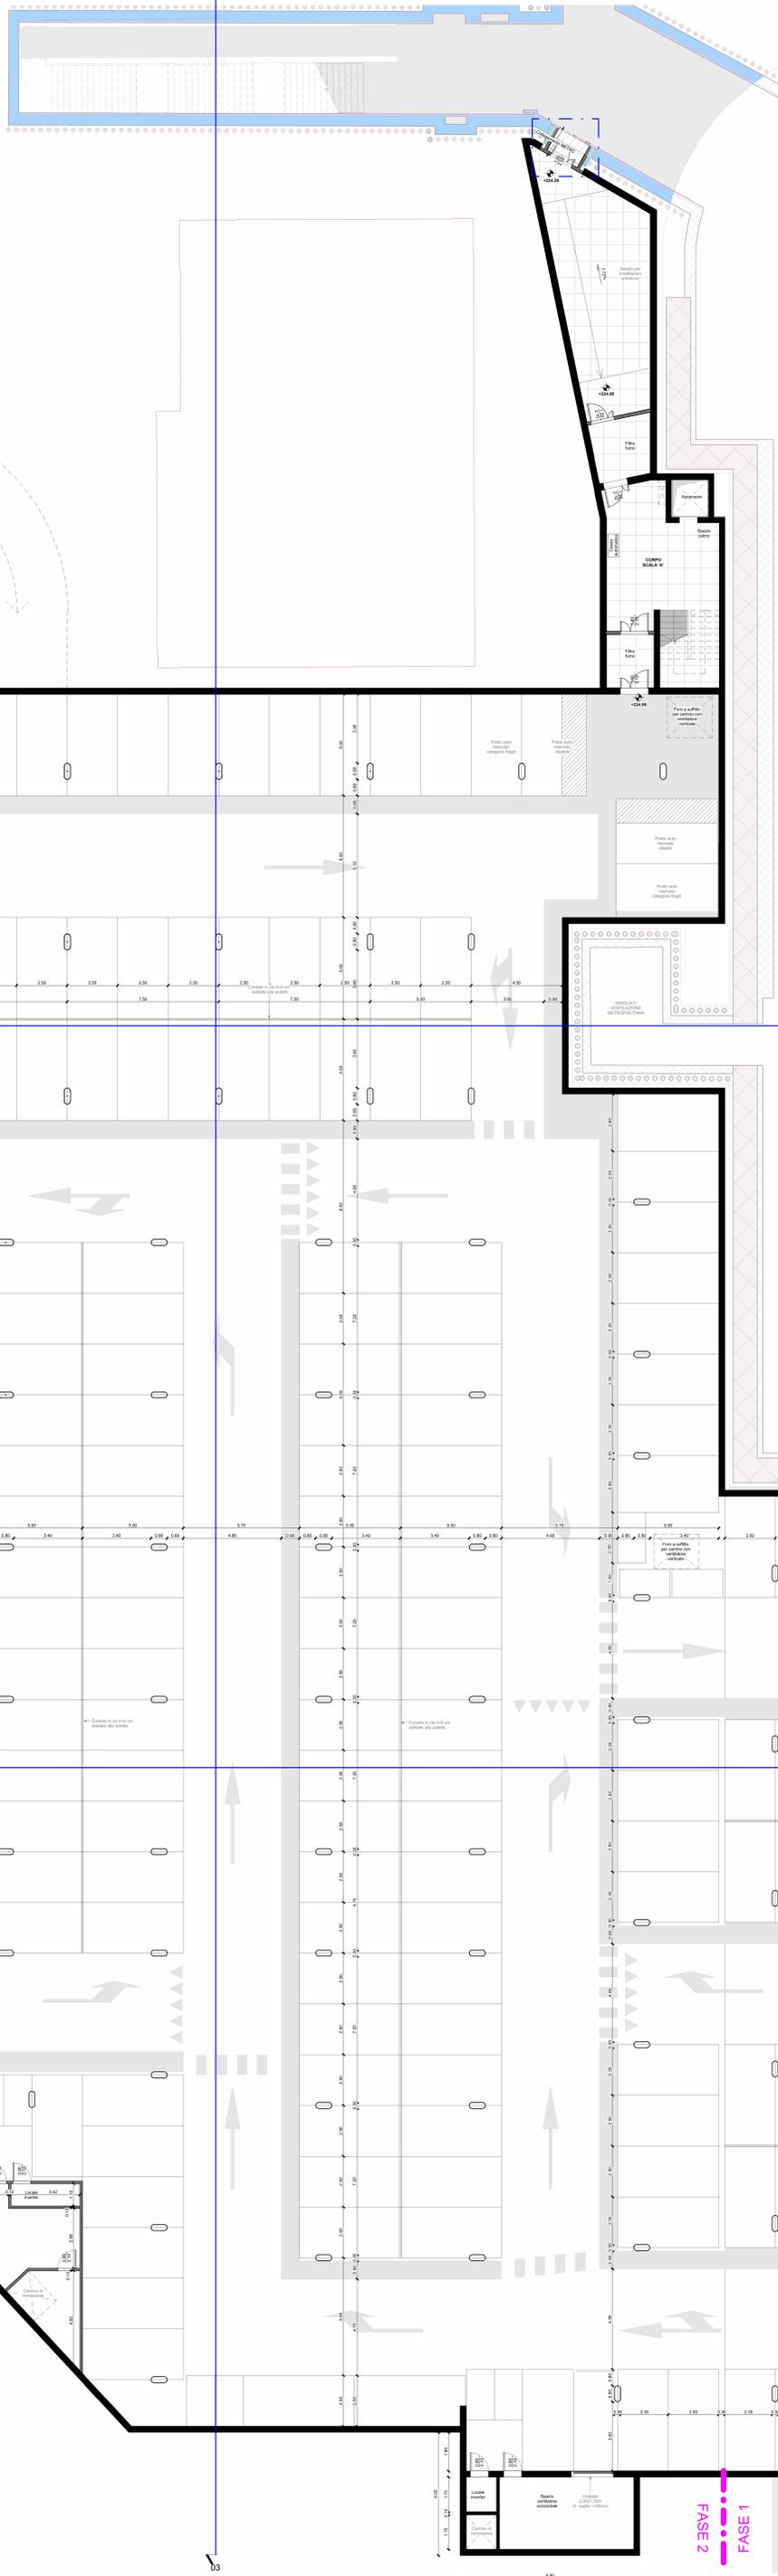

DETTAGLIO 01 COLLEGAMENTO METROPOLITANA NW
1 : 20

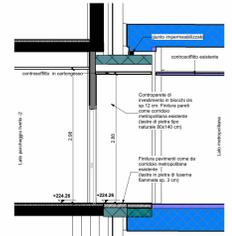

Sezione 15
1 : 50

NOTA 01:
Le dimensioni delle opere portanti strutturali sono rappresentate dalle rettilinee delle strutture.
I vani ascensori dovranno essere definiti dall'appaltatore sulla base del modello scelto.

PIANTA LIVELLO -2 Blocco B
1 : 100



CITTA' DI TORINO
DIPARTIMENTO GRANDI OPERE,
INFRASTRUTTURE E MOBILITÀ
Divisione Infrastrutture - Servizio Suolo Parcheggio

**PARCHEGGIO PUBBLICO INTERRATO
PIAZZA BENGASI**
CUP C1111300010007 - CIG 8530185369 - CPV 71242000-6 - C. NUTS ITC11

PROGETTO ESECUTIVO

RESPONSABILE UNICO DEL PROCEDIMENTO
Arch. Paola DE FILIPPI

COLLABORATORI TECNICI DEL RUP
Ing. Giovanni SELVAGGI
Ing. Giuseppe POPPA

R.T.P.
ICIS S.r.l. - Società di Ingegneria
Ingegneria e P.L. Progettazione e Direzione Lavori
Ingegneria e P.L. Progettazione e Direzione Lavori
Ingegneria e P.L. Progettazione e Direzione Lavori

STUDIO ROLI ASSOCIATI
Roli associati

STUDIO RENATO LAZZERINI
Studio Renato Lazzerini

Dott. Stefano ROLLETTI
Studio Renato Lazzerini

Ing. Gian Franco SILLITI
Studio Renato Lazzerini

GAE Engineering S.r.l.
GAE Engineering S.r.l.

Ing. Luigi QUARANTA
GAE Engineering S.r.l.

Integratori Prestazioni Specialistiche
Ing. Paolo S. PAGANO (ICIS Srl)
Ing. Luciano LUCIANI (ICIS Srl)
Progettista Opere Edili
Ing. Andrea ROLI (ROLI ASSOCIATI)

OPERE EDILI
PIANTA LIVELLO -2 BLOCCO B

| | | | | | | | |
|---------------|----|-------------------------|----|---|-----|----|----|
| REDAZIONE | MB | CODE GENERALE ELABORATO | PE | C | OED | 08 | 02 |
| CONTROLLI | MB | L2687 | PE | C | OED | 08 | 02 |
| ATTREZZAZIONE | MB | L2687 | PE | C | OED | 08 | 02 |
| FILE | MB | L2687 | PE | C | OED | 08 | 02 |