

**MINISTERO
DELLE INFRASTRUTTURE E DELLA MOBILITÀ SOSTENIBILI
STRUTTURA TECNICA DI MISSIONE**



COMUNE DI TORINO



**METROPOLITANA AUTOMATICA DI TORINO
LINEA 2 - TRATTA POLITECNICO - REBAUDENGO
PROGETTAZIONE DEFINITIVA
Lotto Costruttivo 2: Bologna - Politecnico**

PROGETTO DEFINITIVO		 INFRA.TO <i>infrastrutture per la mobilità</i>				INFRATRASPORTI.TO S.r.l.	
DIRETTORE PROGETTAZIONE Responsabile integrazione discipline specialistiche	IL PROGETTISTA						
Ing. R. Crova Ordine degli Ingegneri della Provincia di Torino n. 6038S	Ing. F. Azzarone Ordine degli Ingegneri della Provincia di Torino n. 12287J	IMP. NON DI SISTEMA - STAZIONE CARLO ALBERTO IMPIANTO ELETTRICO E FORZA MOTRICE SCHEMA UNIFILARE E FRONTE QUADRO PIANO ATRIO - QA					
		ELABORATO	REV. int. est.	SCALA	DATA		
BIM MANAGER Geom. L. D'Accardi		MTL2T1A2D IEL SCAK 020	0 1	-	21/04/23		

AGGIORNAMENTI

Fig. 1 di 1

REV.	DESCRIZIONE	DATA	REDATTO	CONTROL.	APPROV.	VISTO
0	EMISSIONE	31/03/22	LBe	AGh	FAz	RCr
1	EMISSIONE FINALE A SEGUITO DI VERIFICA PREVENTIVA	21/04/23	LBe	FAz	FAz	RCr
-	-	-	-	-	-	-
-	-	-	-	-	-	-
-	-	-	-	-	-	-

<table border="1"> <tr> <td>LOTTO 2</td> <td>CARTELLA</td> <td>12.2.10</td> <td>90</td> <td>MTL2T1A2D</td> <td>IELSCAK020</td> </tr> </table>						LOTTO 2	CARTELLA	12.2.10	90	MTL2T1A2D	IELSCAK020	STAZIONE APPALTANTE			
LOTTO 2	CARTELLA	12.2.10	90	MTL2T1A2D	IELSCAK020										
						DIRETTORE DI DIVISIONE INFRASTRUTTURE E MOBILITÀ Ing. R. Bertasio									
						RESPONSABILE UNICO DEL PROCEDIMENTO Ing. A. Strozziro									

1	2	3	4	5	6	7	8																					
SIGLA QUADRO: QA		DENOMINAZIONE: QUADRO ATRIO																										
CARATTERISTICHE ELETTRICHE		CARATTERISTICHE MECCANICHE			CONDIZIONI DI SERVIZIO																							
TENSIONE DI ISOLAMENTO NOMINALE (V)		690	FORMA DI SEGREGAZIONE		2	TEMPERATURA AMBIENTE MAX. (°C)	+40																					
TENSIONE DI FUNZIONAMENTO NOMINALE (V)		400/230	MATERIALE		LAMIERA METALLICA	TEMPERATURA AMBIENTE MEDIA (°C)	-																					
FREQUENZA NOMINALE (Hz)		50	SPESSORI (mm)		-	TEMPERATURA AMBIENTE MINIMA (°C)	-5																					
SISTEMA ELETTRICO		TN-S	TENUTA MECCANICA		IK08	UMIDITA' RELATIVA MAX (%)	90																					
CORRENTE MASSIMA DI CORTO CIRCUITO PRESUNTA (kA)		10	GRADO DI PROTEZIONE		IP55	SULL'INVOLUCRO ESTERNO	ALTITUDINE S.L.M. (m)	< 1000																				
CORRENTE NOMINALE (SBARRE PRINCIPALI) (A)		-			IP20	ALL'INTERNO DEL QUADRO A PORTE APERTE	PRESSIONE/DEPRESSIONE (kPa)	5																				
CORRENTE NOMINALE AMMISSIBILE DI BREVE DURATA PER 1 SEC. (kA)		-	ACCESSIBILITA' QUADRO		FRONTE <input checked="" type="checkbox"/>	RETRO <input type="checkbox"/>	LATI <input type="checkbox"/>	RISPONDEZZA ALLE NORME																				
CORRENTE NOMINALE AMMISSIBILE DI PICCO (kA)		-	AMPLIABILITA' QUADRO		LATO DESTRO <input type="checkbox"/>	LATO SINISTRO <input type="checkbox"/>	ITALIANE		CEI EN 61439																			
TENSIONE NOMINALE CIRCUITI AUSILIARI (V)		230-24 Vac/dc	INSTALLAZIONE		A PAVIMENTO <input checked="" type="checkbox"/>	A PARETE <input type="checkbox"/>	INTERNAZIONALI	IEC 61439																				
TENSIONE DI PROVA A 50 HZ PER 1 MIN. (V)		CIRCUITI DI POT. -	PORTA FRONTALE		NESSUNA <input type="checkbox"/>	TRASPARENTE <input checked="" type="checkbox"/>	CIECA <input type="checkbox"/>	STATO DI FUNZIONAMENTO RAPPRESENTATO LO SCHEMA INDICA COMPONENTI NELLA SEGUENTE POSIZIONE O STATO DI FUNZIONAMENTO: - INTERRUTTORI O CONTATTORI NELLA POSIZIONE DI APERTO (OFF) E INSERITO - SEZIONATORI NELLA POSIZIONE DI APERTO - MOLLE DI CHIUSURA NELLA POSIZIONE DI SCARICHE - CIRCUITI NELLO STATO DI NON ALIMENTATO - RELÈ NELLO STATO DI NON AZIONATO - FUSIBILI NELLO STATO DI NON INTERVENUTO - RELÈ DI PROTEZIONE NELLO STATO DI NON INTERVENUTO																				
TENSIONE DI TENUTA AD IMPULSO (kV)		CIRCUITI AUSIL. -	CHIUSURA POSTERIORE		PANNELLO CIECO <input checked="" type="checkbox"/>	PORTA <input type="checkbox"/>																						
DESCRIZIONI PARTICOLARI :		POTENZA		ARRIVI	ALTO <input checked="" type="checkbox"/>	BASSO <input type="checkbox"/>	CAVO																					
				PARTENZE	ALTO <input checked="" type="checkbox"/>	BASSO <input type="checkbox"/>	CAVO																					
		AUSILIARI		ARRIVI	ALTO <input checked="" type="checkbox"/>	BASSO <input type="checkbox"/>	CAVO																					
				PARTENZE	ALTO <input checked="" type="checkbox"/>	BASSO <input type="checkbox"/>	CAVO																					
		VERNICIATURA			-																							
				ESTERNO QUADRO		RAL 9002																						
		DIMENSIONI DI INGOMBRO LxPxH (mm)			VEDI FRONTE QUADRO																							
		MASSA TOTALE (kg)			-																							
		VENTILAZIONE INTERNA			NATURALE																							
		ACCESSORI																										
		ILL. INTERNA <input type="checkbox"/>		PRESA FM <input type="checkbox"/>	ANTICONDENSA <input type="checkbox"/>																							
		GOLFARI SOLLEVAMENTO <input checked="" type="checkbox"/>		SERRATURA CON CHIAVE <input checked="" type="checkbox"/>																								
ESEMPIO DI TARGHETTA IDENTIFICATIVA		NOTE GENERALI																										
<table border="1" style="width:100%; border-collapse: collapse;"> <tr> <th colspan="2" style="text-align:center;">COSTRUTTORE</th> <td rowspan="9" style="text-align:center; vertical-align: middle;">   CEI EN 61439-x </td> </tr> <tr> <td>DENOMINAZIONE:</td> <td>XXX</td> </tr> <tr> <td>MATRICOLA:</td> <td>XXX</td> </tr> <tr> <td>ANNO DI COSTRUZIONE:</td> <td>XXX</td> </tr> <tr> <td>TENSIONE NOMINALE:</td> <td>XXX</td> </tr> <tr> <td>FREQUENZA NOMINALE:</td> <td>XXX</td> </tr> <tr> <td>TENSIONE CIRC. AUSILIARI:</td> <td>XXX</td> </tr> <tr> <td>CORRENTE NOMINALE:</td> <td>XXX</td> </tr> <tr> <td>CORRENTE DI CTO:</td> <td>XXX</td> </tr> <tr> <td>GRADO DI POTEZIONE</td> <td>XXX</td> </tr> </table>		COSTRUTTORE		  CEI EN 61439-x	DENOMINAZIONE:	XXX	MATRICOLA:	XXX	ANNO DI COSTRUZIONE:	XXX	TENSIONE NOMINALE:	XXX	FREQUENZA NOMINALE:	XXX	TENSIONE CIRC. AUSILIARI:	XXX	CORRENTE NOMINALE:	XXX	CORRENTE DI CTO:	XXX	GRADO DI POTEZIONE	XXX	ABBREVIAZIONI TIPOLOGIA PROTEZIONI: - M = MAGNETICO - T = TERMICO - D = DIFFERENZIALE - IMS = INTERRUTTORE DI MANOVRA - SEZIONATORE - NA = INTERRUTTORE NON AUTOMATICO - PROT. MOT. = INTERRUTTORE PROTEZIONE MOTORE (SALVAMOTORE) - EL (XXX) = INTERRUTTORE CON SGANCIATORE ELETTRONICO XXX = TIPOLOGIA CURVA: - L = LUNGO RITARDO - S = CORTO RITARDO A TEMPORIZZAZIONE REGOLABILE - So = CORTO RITARDO A TEMPORIZZAZIONE FISSA - I = Istantaneo - G = GUASTO A TERRA - MOT = PROTEZIONE MOTORE					
		COSTRUTTORE			  CEI EN 61439-x																							
DENOMINAZIONE:	XXX																											
MATRICOLA:	XXX																											
ANNO DI COSTRUZIONE:	XXX																											
TENSIONE NOMINALE:	XXX																											
FREQUENZA NOMINALE:	XXX																											
TENSIONE CIRC. AUSILIARI:	XXX																											
CORRENTE NOMINALE:	XXX																											
CORRENTE DI CTO:	XXX																											
GRADO DI POTEZIONE	XXX																											
Committente MINISTERO DELLE INFRASTRUTTURE E DELLA MOBILITA' SOSTENIBILI - STRUTTURA TECNICA DI MISSIONE COMUNE DI TORINO		Oggetto METROPOLITANA AUTOMATICA DI TORINO LINEA 2-TRATTA POLITECNICO-REBAUDENGO PROGETTAZIONE DEFINITIVA		Progettista INFRASTRASPORTI.TO S.r.l. Corso Novara, 96 - 10152 Torino Tel. +39 011 5592711 e-mail: infrato@infrato.it		Titolo STAZIONE CARLO ALBERTO QUADRO ATRIO QA - SCHEMA UNIFILARE																						
						Foglio	1 di 21																					
						Segue	2																					
1	2	3	4	5	6	7	8																					

NOTE (VEDI FOGLI SUCCESSIVI)


- (1) SEGNALE/STATO/CONTATTO DA RIPORTARE AL SISTEMA DI SUPERVISIONE (BASE REMOTA I/O - MONITORAGGIO ILLUMINAZIONE)
- (2) COMANDO DA SISTEMA DI SUPERVISIONE (BASE REMOTA I/O - MONITORAGGIO ILLUMINAZIONE)
- (3) APPARECCHIATURA ESTERNA AL QUADRO
- (4) COMMUTAZIONE AUTOMATICA OVVERO COMANDO DA PULSANTE O SELETTORE LOCALE IN QUADRO
- (5) COMANDO DA EVENTUALE TERMOSTATO LOCALE
- (6) COMANDO DA MODULO DI USCITA IMPIANTO IRAI
- (7) COMANDO DA CENTRALINA DEDICATA DI GESTIONE POMPE

NOTE GENERALI

- TUTTI I CAVI DI POTENZA E DI SEGNALE SARANNO ATTESTATI DIRETTAMENTE SU MORSETTIERA DI APPOGGIO.
- PER I CARICHI DI TIPO MONOFASE LE SIGLE "L1-L2-L3-N" INDICANO LA FASE DI APPARTENENZA. LA SUDDIVISIONE È TALE PER RAGGIUNGERE IL MASSIMO EQUILIBRIO DELLA RETE.
- LE SBARRE (OVE PRESENTI) SARANNO DEL TIPO IN RAME ELETTROLITICO E DIMENSIONATE SULLA BASE DELLA CORRENTE DI CORTO CIRCUITO RIPORTATA NEI DATI DI TARGA DEL QUADRO. LA CORRENTE NOMINALE INOLTRE DEVE RISULTARE NON INFERIORE ALLA CORRENTE NOMINALE DEL DISPOSITIVO DI PROTEZIONE GENERALE DEL QUADRO. A PRESCINDERE DALLA FORMA DI SEGREGAZIONE RICHIESTA, PREVEDERE COMUNQUE LA SEGREGAZIONE DELLE EVENTUALI SBARRE PRINCIPALI DALLE APPARECCHIATURE/MORSETTIERE.
- LE CARATTERISTICHE DELLA PROTEZIONE RELATIVA AGLI SPD DOVRANNO ESSERE VERIFICATE IN BASE ALLE INDICAZIONI DEL COSTRUTTORE DEGLI STESSI
- IL LIMITE SULLA CADUTA DI TENSIONE, AI SENSI DELLA NORMA CEI 64-8, PER LE UTENZE TERMINALI È FISSATO AD UN VALORE PARI AL 4%
- LE TARATURE DEGLI INTERRUITORI RIPORTATE NEI FOGLI SUCCESSIVI DOVRANNO ESSERE VERIFICATE IN FASE DI REALIZZAZIONE. SARÀ A CURA DELL'APPALTATORE LA VERIFICA DEL COORDINAMENTO DELLE STESSO CON LE PROTEZIONI A MONTE (ES. MT) E LE EVENTUALI MODIFICHE DEI SETTINGS.
- CON RIFERIMENTO AGLI INTERRUITORI SCATOLATI, QUALORA LO SGANCIATORE LO CONSENTA, PREVEDERE LA REGOLAZIONE DEL NEUTRO AL 50%.
- QUALORA NEL QUADRO SIANO PREVISTE PIÙ ALIMENTAZIONI DA ALTRI QUADRI ELETTRICI, DOVRÀ ESSERE SEGNALATA LA NECESSITÀ DI MESSA FUORI SERVIZIO DELLE LINEE A MONTE PRIMA DI EFFETTUARE INTERVENTI SULLE PARTI IN TENSIONE.
- IL POTERE DI INTERRUZIONE INDICATO NEGLI SCHEMI SI RIFERISCE AL POTERE DI INTERRUZIONE NOMINALE ESTREMO (Icu SECONDO CEI EN 60947-2) ALLA CORRISPONDENTE TENSIONE NOMINALE DI IMPIEGO DELL'UTENZA.
- LA CURVA DI INTERVENTO DEGLI INTERRUITORI È DEDUCIBILE DAL VALORE DELLA SOGLIA MAGNETICA (Im) INDICATO NEGLI SCHEMI IN ACCORDO AI SEGUENTI VALORI: Im=5In (curva B), Im=10In (curva C), Im=14+20In (curva D).


F	Committente MINISTERO DELLE INFRASTRUTTURE E DELLA MOBILITÀ SOSTENIBILI - STRUTTURA TECNICA DI MISSIONE COMUNE DI TORINO	Oggetto METROPOLITANA AUTOMATICA DI TORINO LINEA 2-TRATTA POLITECNICO-REBAUDENGO PROGETTAZIONE DEFINITIVA	Progettista INFRASTRASPORTI.TO S.r.l. Corso Novara, 96 - 10152 Torino Tel. +39 011 5592711 e-mail: infrato@infrato.it	Titolo STAZIONE CARLO ALBERTO QUADRO ATRIO QA - SCHEMA UNIFILARE	Foglio 2 di 21 Segue 3	F	
1	2	3	4	5	6	7	8

ZONE ELETTRICHE - PIANO ATRIO

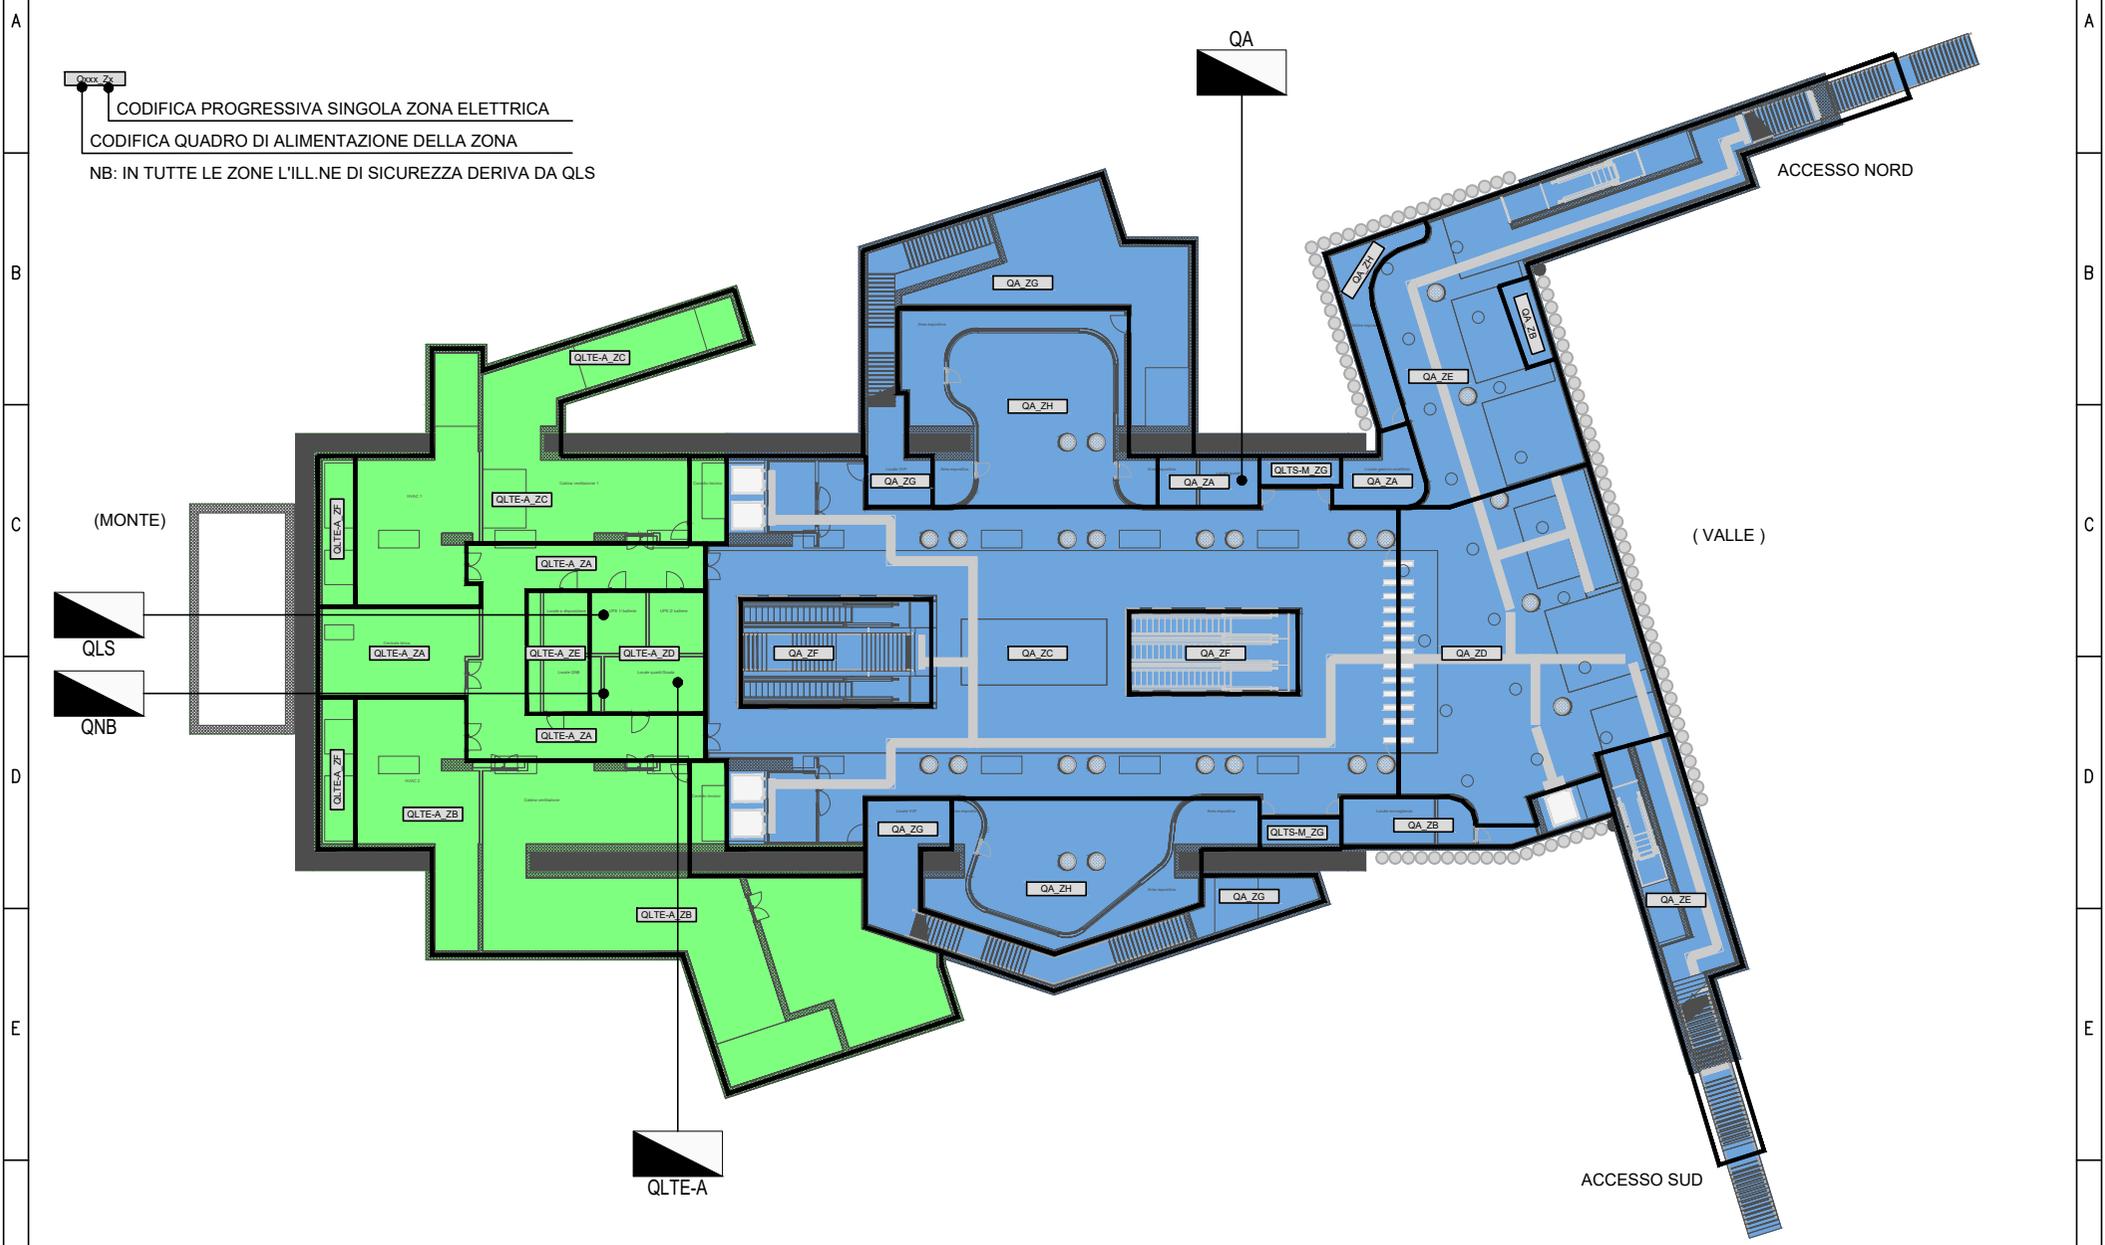

<p>Committente MINISTERO DELLE INFRASTRUTTURE E DELLA MOBILITA' SOSTENIBILI - STRUTTURA TECNICA DI MISSIONE COMUNE DI TORINO</p>	<p>Oggetto METROPOLITANA AUTOMATICA DI TORINO LINEA 2-TRATTA POLITECNICO-REBAUDENGO PROGETTAZIONE DEFINITIVA</p>	<p>Progettista INFRASTRUTTURE.TO S.r.l. Corso Novara, 96 - 10152 Torino Tel. +39 011 5592711 e-mail: inftrato@inftrato.it</p>	<p>Titolo STAZIONE CARLO ALBERTO QUADRO ATRIO QA - SCHEMA UNIFILARE</p>	<table border="1"> <tr> <td>Foglio</td> <td>3 di 21</td> </tr> <tr> <td>Segue</td> <td>3</td> </tr> </table>	Foglio	3 di 21	Segue	3
Foglio	3 di 21							
Segue	3							


ZONE ELETTRICHE - PIANO PRIMO MEZZANINO

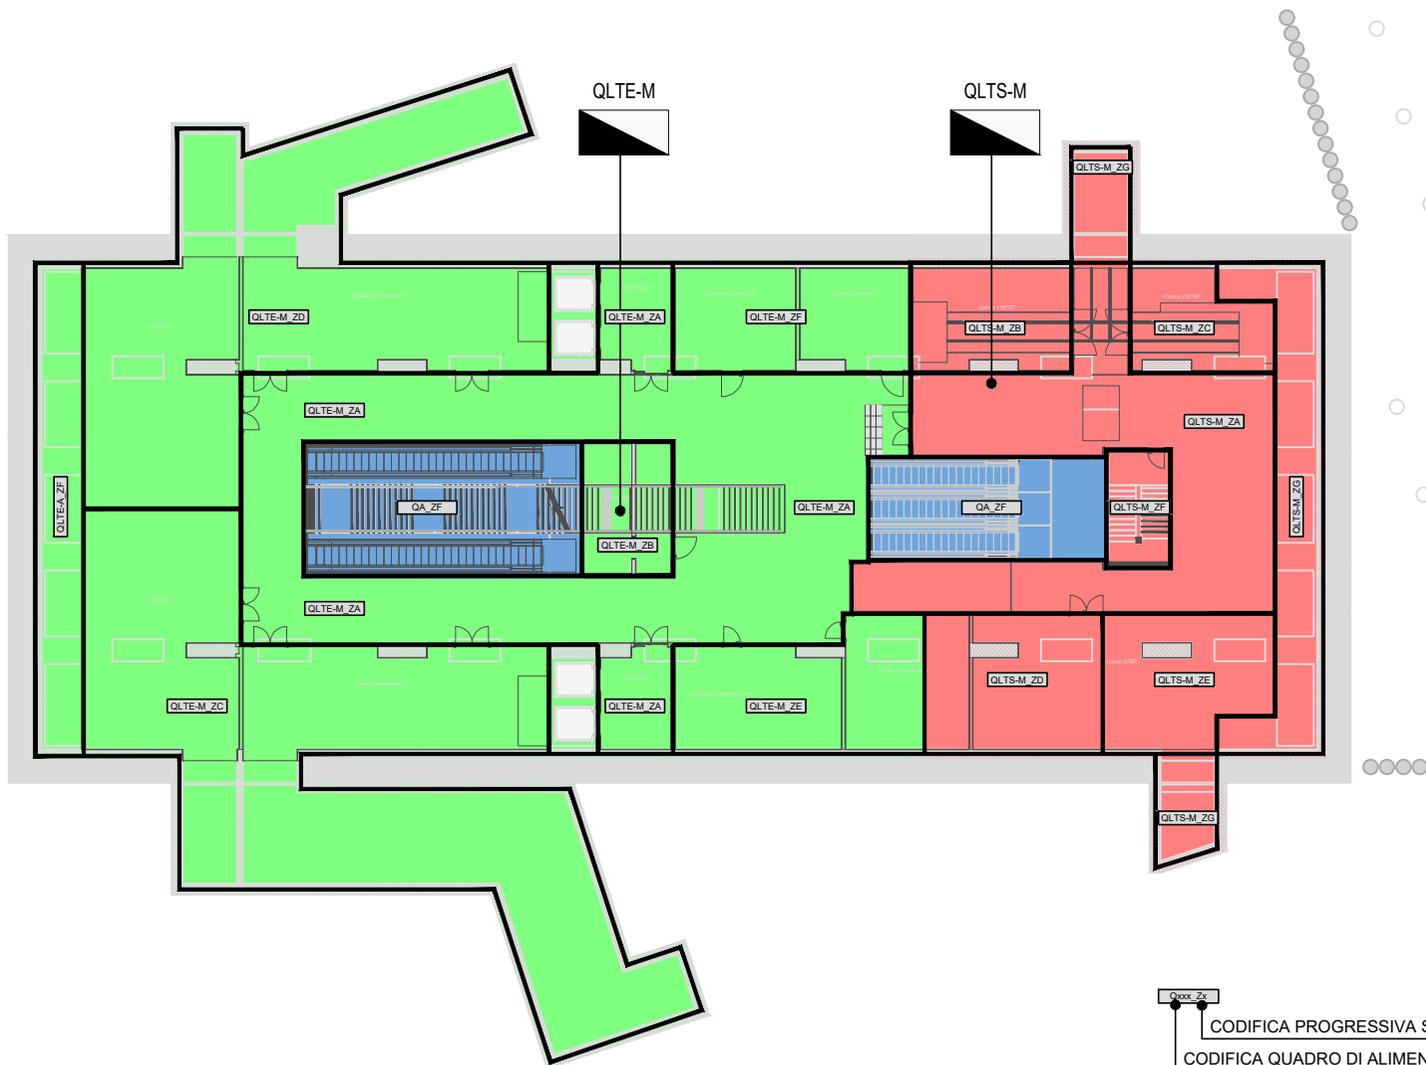

CODIFICA PROGRESSIVA SINGOLA ZONA ELETTRICA
 CODIFICA QUADRO DI ALIMENTAZIONE DELLA ZONA
 NB: IN TUTTE LE ZONE L'ILL.NE DI SICUREZZA DERIVA DA QLS

Committente MINISTERO DELLE INFRASTRUTTURE E DELLA MOBILITA' SOSTENIBILI - STRUTTURA TECNICA DI MISSIONE COMUNE DI TORINO	Oggetto METROPOLITANA AUTOMATICA DI TORINO LINEA 2-TRATTA POLITECNICO-REBAUDENGO PROGETTAZIONE DEFINITIVA	Progettista INFRATRASPORTI.TO S.r.l. Corso Novara, 96 - 10152 Torino Tel. +39 011 5592711 e-mail: infrato@infrato.it	Titolo STAZIONE CARLO ALBERTO QUADRO ATRIO QA - SCHEMA UNIFILARE	Foglio 4 di 21 Segue 3
--	--	---	---	---------------------------

ZONE ELETTRICHE - PIANO SECONDO MEZZANINO

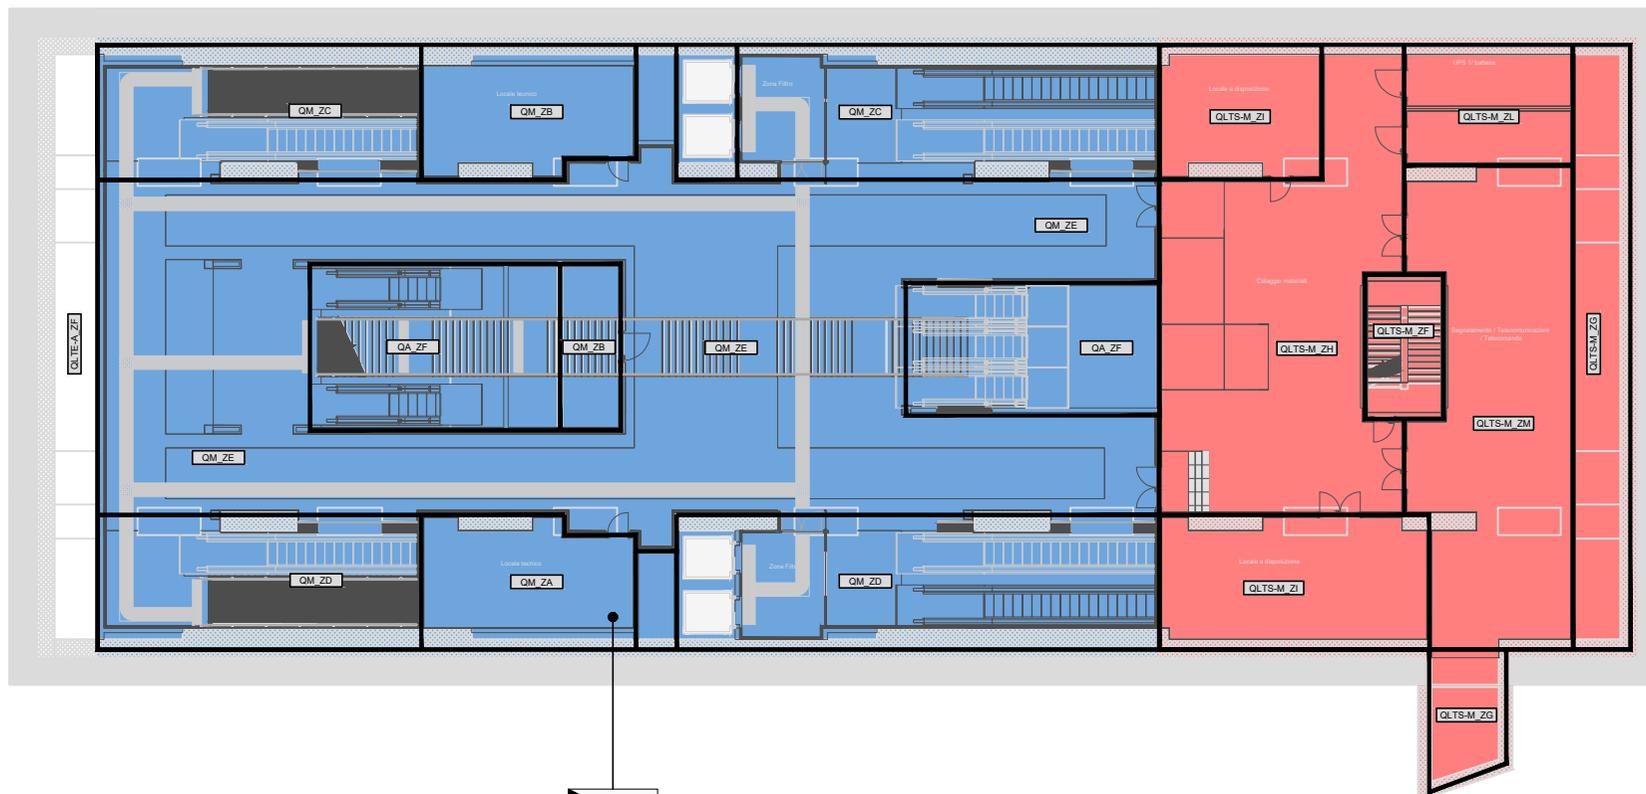


QLTS-M

CODIFICA PROGRESSIVA SINGOLA ZONA ELETTRICA
 CODIFICA QUADRO DI ALIMENTAZIONE DELLA ZONA


NB: IN TUTTE LE ZONE L'ILL.NE DI SICUREZZA DERIVA DA QLS

F	1	2	3	4	5	6	7	8	F

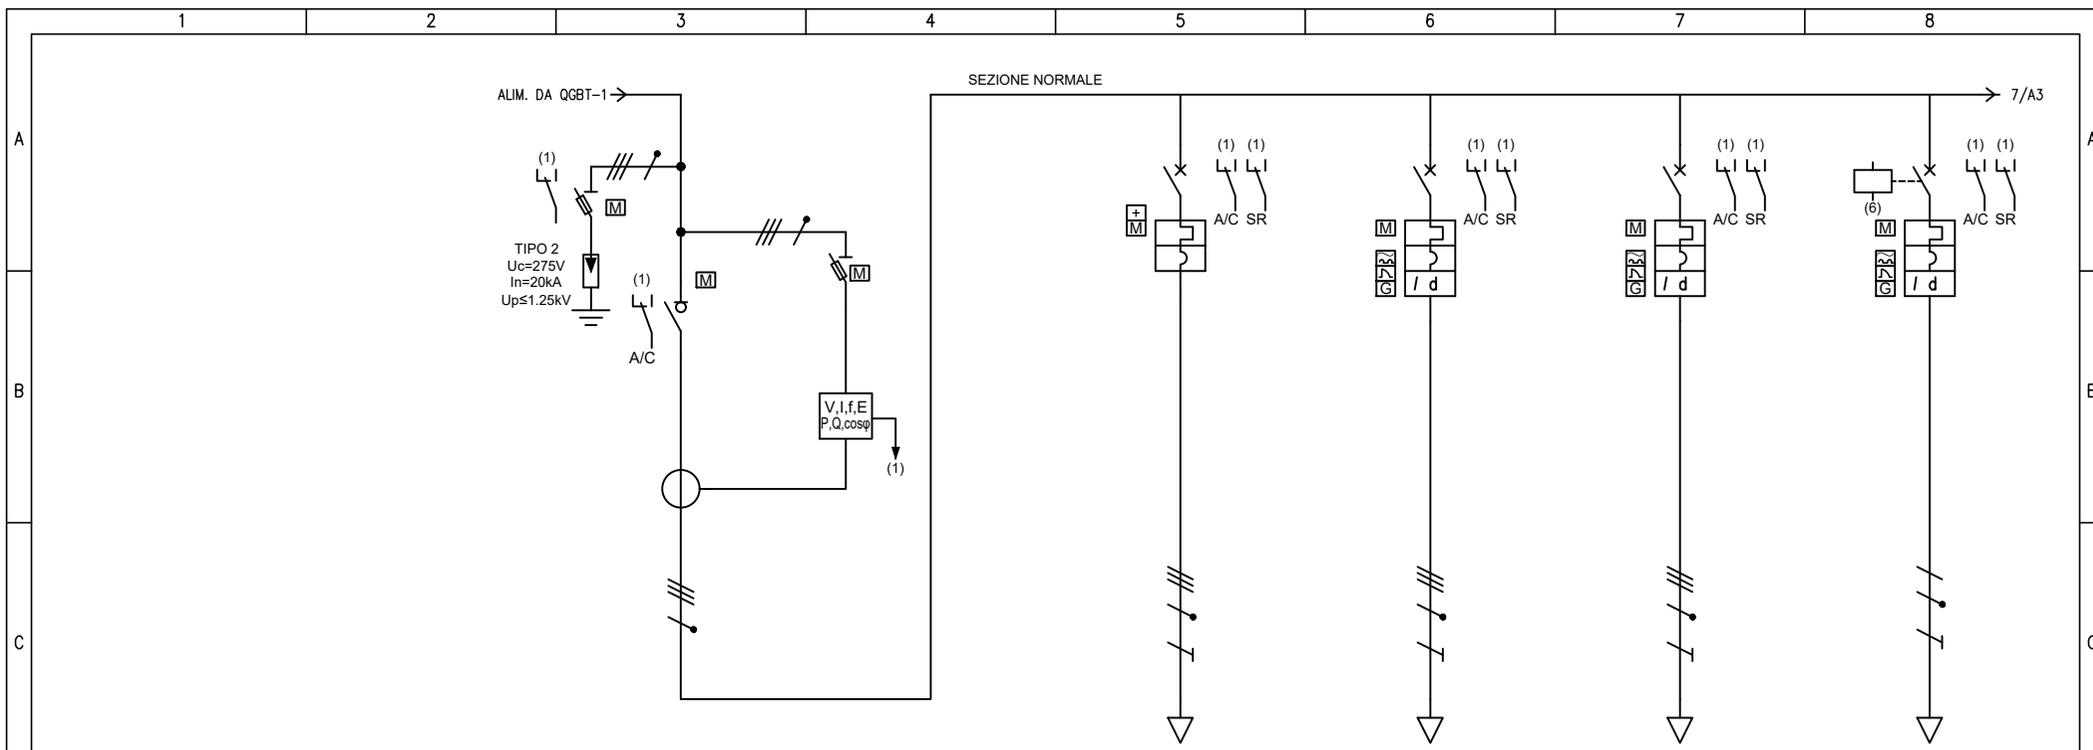


UTENZA	DENOMINAZIONE		GENERALE NORMALE		Q. INSEGNE QIP		A-Z. ACC NORD - ZE - L D'ARIA CDZ - LAC1 (BAI-210-74001)		A-Z. ACC SUD - ZE - L D'ARIA CDZ - LAC2 (BAI-210-74002)		ATRIO - LOC. QUADRI WM ZA - U.I. VRF/VRV		
	SIGLA		QA_NO.S00		QA_NO.S01		QA_NO.S02		QA_NO.S03		QA_NO.S04		
	TIPO		TN-S		TN-S		TN-S		TN-S		TN-S/L3-N		
	POTENZA kW	lb	A	58.9	94.6	11.5	19.2	18	28.9	18	28.9	0.42	2.02
COEF. CONTEMP.	COS φ		1	0.9	1	0.9	1	0.9	1	0.9	1	0.9	
INTERRUTTORE O SEZIONATORE	COSTRUTTORE		SCHNEIDER ELECTRIC		SCHNEIDER ELECTRIC		SCHNEIDER ELECTRIC		SCHNEIDER ELECTRIC		SCHNEIDER ELECTRIC		
	TIPO		Compact INS250		NG125N-C		iC60H-C - 40A+Vigi iC60 A 0,3 A		iC60H-C - 40A+Vigi iC60 A 0,3 A		iC60N-C - 10A+Vigi iC60 A 0,03 A		
	N.POLI	In	A	4	250	4	40	4	40	4	40	2	10
	I _{th}	A	I _{dn}	A		40		40	0.3	40	0.3	10	0.03
I _m (o curva)	A	P _{di}	kA		400	25	400	15	400	15	100	20	
FUSIBILE	TIPO												
	CALIBRO		A										
CONTATTORE	TIPO												
	In	A	P _n	kW									
RELE' TERMICO	TIPO												
	TARATURA		A										
LINEA DI POTENZA	TIPO CAVO				FG18OM16 0.6/1 kV		FG18OM16 0.6/1 kV		FG18OM16 0.6/1 kV		FG18OM16 0.6/1 kV		
	FORMAZIONE				5G10		5G16		5G16		3G2.5		
	LUNGHEZZA		m		15		70		95		15		
	I _z		A		42.6		57.6		57.6		19.8		
	C.d.T. a lb	%	C.d.T. totale a lb	%	1.96	0.264	2.2	1.07	3.03	1.46	3.42	0.197	2.14
	Z _k	mΩ	Z _s	mΩ	37.1	64	159.7	119	270.5	148.9	330.5	334.2	339.2
I _{kv} max a valle	kA	I _{k1} fase/terra	kA	6.9	3.98	1.59	2.14	0.939	1.71	0.769	0.76	0.749	
NUMERAZIONE MORSETTIERA													

F	Committente		Oggetto		Progettista		Titolo						
	MINISTERO DELLE INFRASTRUTTURE E DELLA MOBILITA' SOSTENIBILI - STRUTTURA TECNICA DI MISSIONE COMUNE DI TORINO		METROPOLITANA AUTOMATICA DI TORINO LINEA 2-TRATTA POLITECNICO-REBAUDENGO PROGETTAZIONE DEFINITIVA		INFRASTRUTTURE TO S.r.l. Corso Novara, 96 - 10152 Torino Tel. +39 011 5592711 e-mail: inftrato@inftrato.it		STAZIONE CARLO ALBERTO QUADRO ATRIO QA - SCHEMA UNIFILARE						
									Foglio		6 di 21		
										Segue		4	

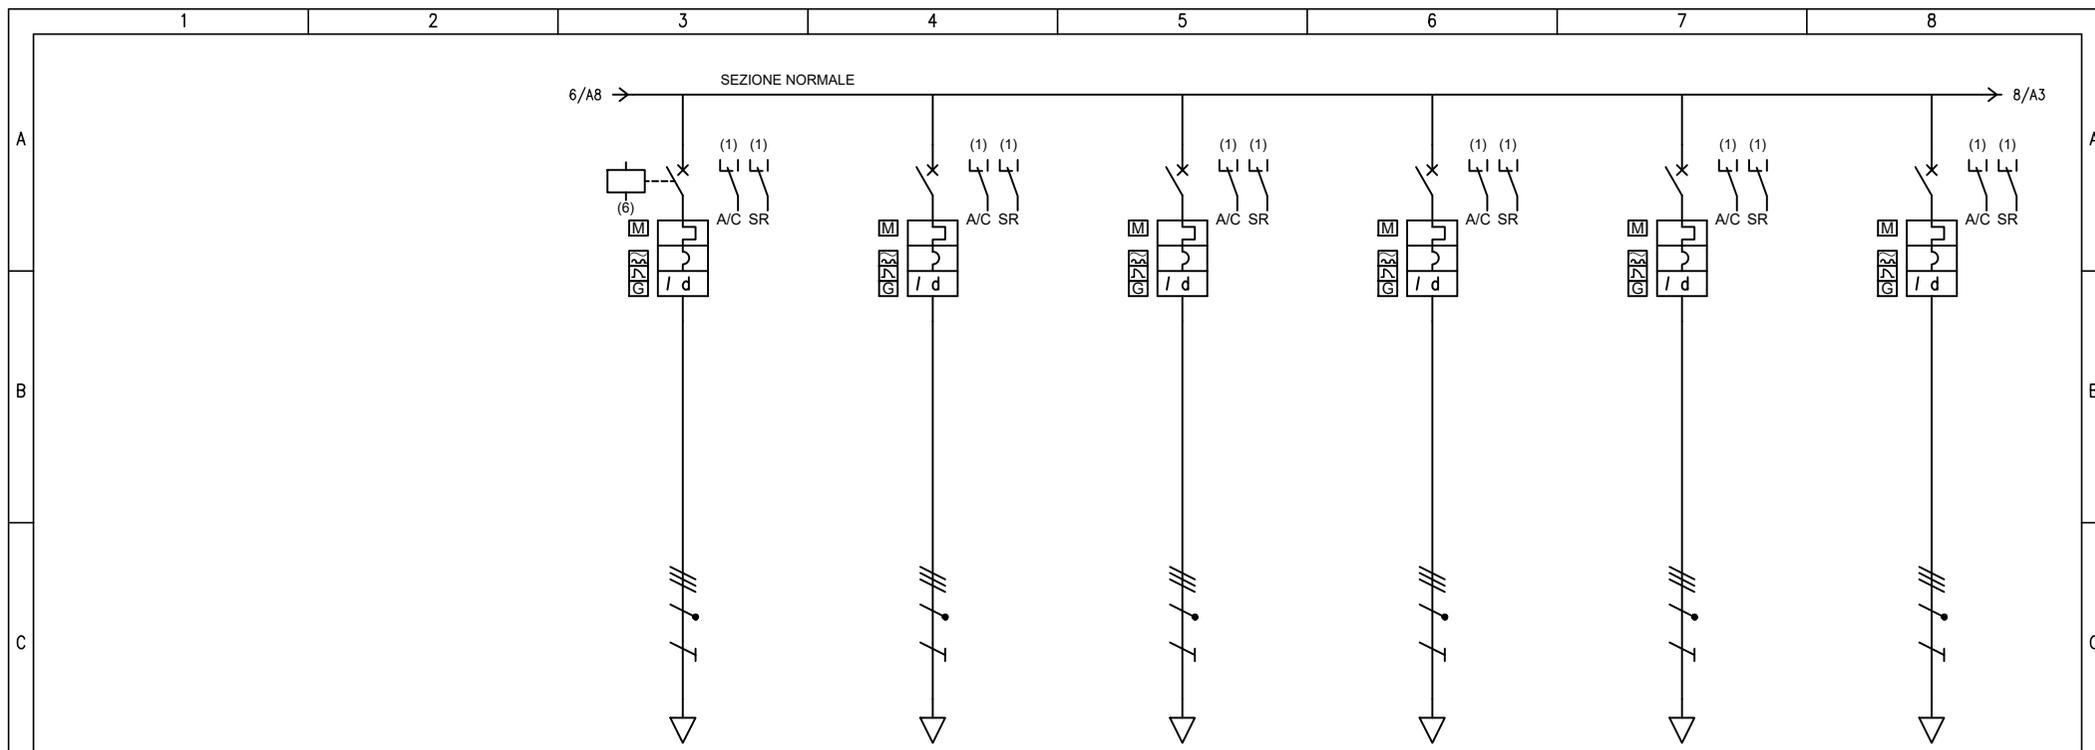


UTENZA	DENOMINAZIONE		ATRIO - LOC. QUADRI WM ZA - PRESE FM		ATRIO - LOC. SERVIZIO ZB - PRESE FM		ATRIO - ZONA CENTRALE (NORD) ZC - PRESE FM		ATRIO - ZONA CENTRALE (SUD) ZC - PRESE FM		ATRIO - ZONA TORN/INGR ATRIO N ZD - PRESE FM		ATRIO - ZONA TORN/INGR ATRIO S ZD - PRESE FM			
	SIGLA		QA_NO.S05		QA_NO.S06		QA_NO.S07		QA_NO.S08		QA_NO.S09		QA_NO.S10			
D	TIPO		TN-S		TN-S		TN-S		TN-S		TN-S		TN-S			
	POTENZA kW	lb	A	15	24.1	15	24.1	15	24.1	15	24.1	15	24.1	15	24.1	
D	COEF. CONTEMP.	COS φ	1	0.9	1	0.9	1	0.9	1	0.9	1	0.9	1	0.9		
	COSTRUTTORE		SCHNEIDER ELECTRIC		SCHNEIDER ELECTRIC		SCHNEIDER ELECTRIC		SCHNEIDER ELECTRIC		SCHNEIDER ELECTRIC		SCHNEIDER ELECTRIC			
D	TIPO		iC60H-C - 32A+Vigi iC60 A 0,03 A		iC60H-C - 32A+Vigi iC60 A 0,03 A		iC60H-C - 32A+Vigi iC60 A 0,03 A		iC60H-C - 32A+Vigi iC60 A 0,03 A		iC60H-C - 32A+Vigi iC60 A 0,03 A		iC60H-C - 32A+Vigi iC60 A 0,03 A			
	N.POLI	In	A	4	32	4	32	4	32	4	32	4	32	4	32	
	lth	A	ldn	A	32	0.03	32	0.03	32	0.03	32	0.03	32	0.03	32	0.03
	Im (o curva)	A	Pdi	kA	320	15	320	15	320	15	320	15	320	15	320	15
E	FUSIBILE		TIPO													
	CALIBRO		A													
E	CONTATTORE		TIPO													
	In	A	Pn	kW												
F	RELE' TERMICO		TIPO													
	TARATURA		A													
	LINEA DI POTENZA		TIPO CAVO		FG18OM16 0.6/1 kV		FG18OM16 0.6/1 kV		FG18OM16 0.6/1 kV		FG18OM16 0.6/1 kV		FG18OM16 0.6/1 kV			
	FORMAZIONE		5G10		5G10		5G10		5G10		5G10		5G10			
	LUNGHEZZA		m		20		65		50		60		60			
	Iz		A		42.6		42.6		42.6		42.6		42.6			
F	C.d.T. a lb	%	C.d.T. totale a lb	%	0.406	2.37	1.32	3.28	1.02	2.98	1.22	3.18	1.22	3.18		
	Zk	mΩ	Zs	mΩ	73.2	178.6	158.1	349.2	129.7	292.2	148.6	330.2	148.6	330.2		
	IkV max a valle	kA	Ik1 fase/terra	kA	3.48	1.42	1.61	0.728	1.96	0.869	1.71	0.769	1.71	0.769		
	NUMERAZIONE MORSETTIERA															

F	Committente MINISTERO DELLE INFRASTRUTTURE E DELLA MOBILITA' SOSTENIBILI - STRUTTURA TECNICA DI MISSIONE COMUNE DI TORINO		Oggetto METROPOLITANA AUTOMATICA DI TORINO LINEA 2-TRATTA POLITECNICO-REBAUDENGO PROGETTAZIONE DEFINITIVA		Progettista INFRASTRUTTURE.PE.S.r.l. Corso Novara, 96 - 10152 Torino Tel. +39 011 5592711 e-mail: inftrato@inftrato.it		Titolo STAZIONE CARLO ALBERTO QUADRO ATRIO QA - SCHEMA UNIFILARE		Foglio 7 di 21		Segue 5	
	1	2	3	4	5	6	7	8				

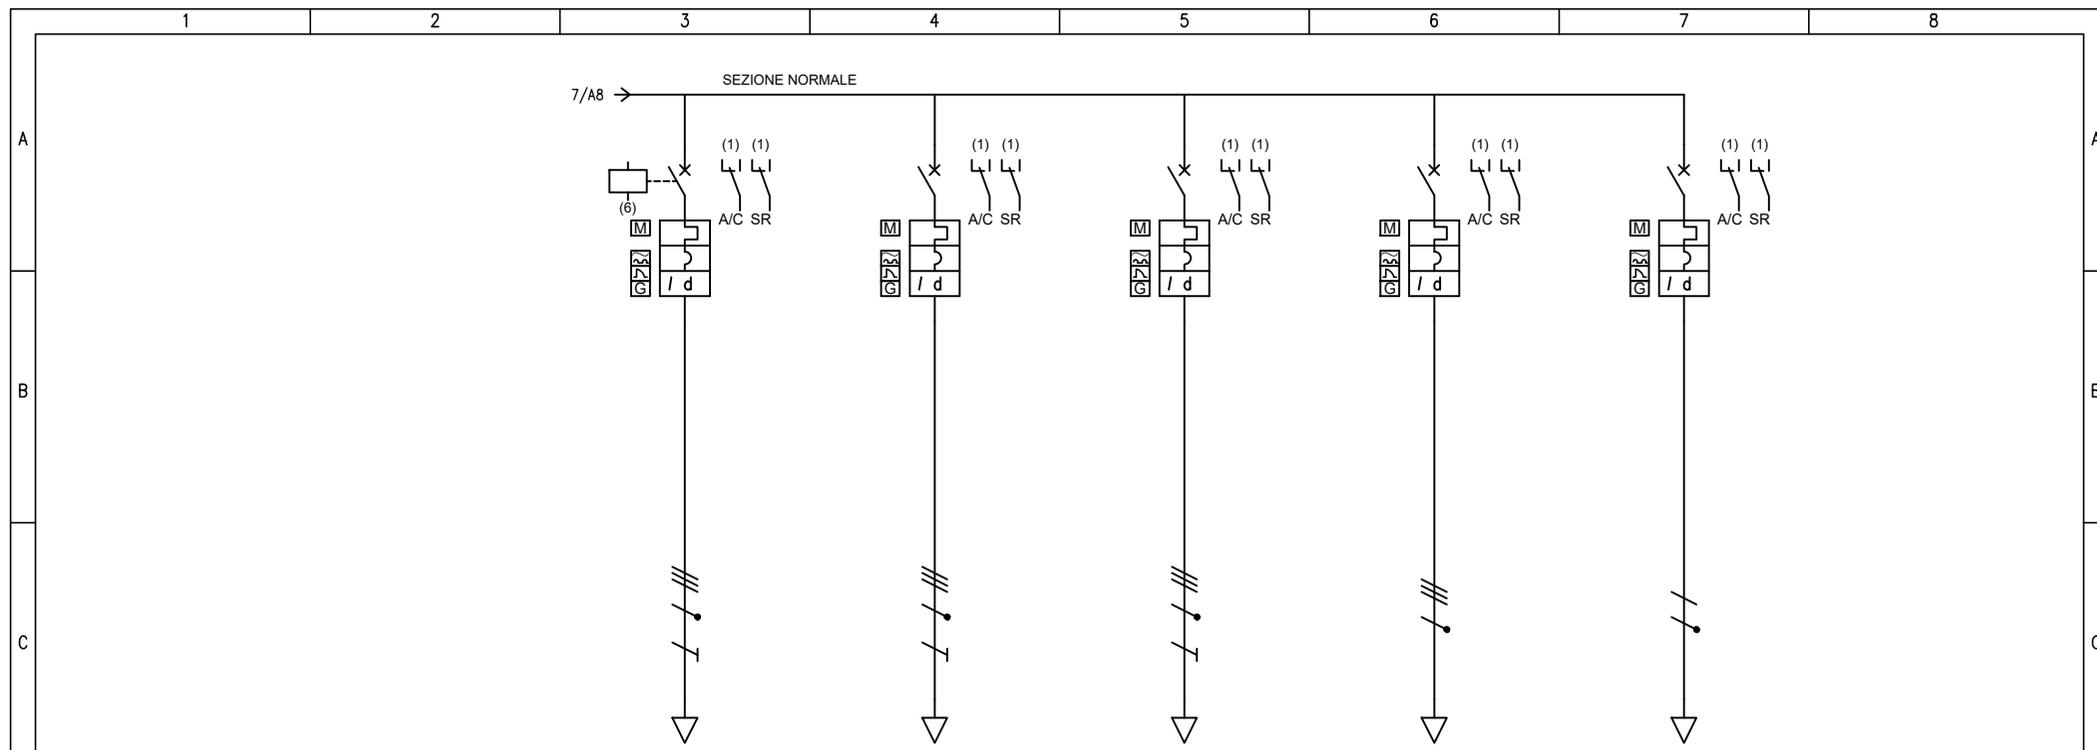


UTENZA	DENOMINAZIONE		ATRIO - ZONA ACCESSI NORD ZE - PRESE FM (DISTRIBUTORI)		ATRIO - LOCALI/SCALE VVF ZG - PRESE FM		ATRIO - ZONE/VETR. ESPOSITIVE ZH - PRESE FM		RISERVA		RISERVA		
	SIGLA		QA_NO.S11		QA_NO.S12		QA_NO.S13		QA_NO.S14		QA_NO.S15		
	TIPO		TN-S		TN-S		TN-S		TN-S		TN-SL3-N		
	POTENZA kW	lb	A	10	16	15	24.1	15	24.1				
COEF. CONTEMP.	COS φ		1	0.9	1	0.9	1	0.9	1	0.9	1	0.9	
INTERRUTTORE O SEZIONATORE	COSTRUTTORE		SCHNEIDER ELECTRIC		SCHNEIDER ELECTRIC		SCHNEIDER ELECTRIC		SCHNEIDER ELECTRIC		SCHNEIDER ELECTRIC		
	TIPO		iC60H-C - 32A+Vigi iC60 A 0,03 A		iC60H-C - 32A+Vigi iC60 A 0,03 A		iC60H-C - 32A+Vigi iC60 A 0,03 A		iC60H-C - 16A+Vigi iC60 A 0,03 A		iC60N-C - 16A+Vigi iC60 A 0,03 A		
	N.POLI	In	A	4	32	4	32	4	32	4	16	2	16
	Ith	A	Idn	A	32	0.03	32	0.03	32	0.03	16	0.03	16
I _m (o curva)	A	Pdi	kA	320	15	320	15	320	15	160	15	160	20
FUSIBILE	TIPO												
	CALIBRO		A										
CONTATTORE	TIPO												
	In	A	Pn	kW									
RELE' TERMICO	TIPO												
	TARATURA		A										
LINEA DI POTENZA	TIPO CAVO		FG180M16 0.6/1 kV		FG180M16 0.6/1 kV		FG180M16 0.6/1 kV						
	FORMAZIONE		5G10		5G10		5G10						
	LUNGHEZZA		m		50		70		50				
	Iz		A		42.6		42.6		42.6				
	C.d.T. a lb	%	C.d.T. totale a lb	%	0.652	2.61	1.42	3.39	1.02	2.98	1.96	1.95	
Zk	mΩ	Zs	mΩ	129.7	292.2	167.6	368.2	129.7	292.2	37.1	103.8	97.8	103.8
I _{kv} max a valle	kA	I _{k1} fase/terra	kA	1.96	0.869	1.52	0.69	1.96	0.869	6.9	2.45	2.6	2.45
NUMERAZIONE MORSETTIERA													

F	Committente MINISTERO DELLE INFRASTRUTTURE E DELLA MOBILITA' SOSTENIBILI - STRUTTURA TECNICA DI MISSIONE COMUNE DI TORINO		Oggetto METROPOLITANA AUTOMATICA DI TORINO LINEA 2-TRATTA POLITECNICO-REBAUDENGO PROGETTAZIONE DEFINITIVA		Progettista INFRASTRUTTURE.PE S.r.l. Corso Novara, 96 - 10152 Torino Tel. +39 011 5592711 e-mail: inftrato@inftrato.it		Titolo STAZIONE CARLO ALBERTO QUADRO ATRIO QA - SCHEMA UNIFILARE		Foglio 8 di 21		Segue 5	
	1	2	3	4	5	6	7	8				

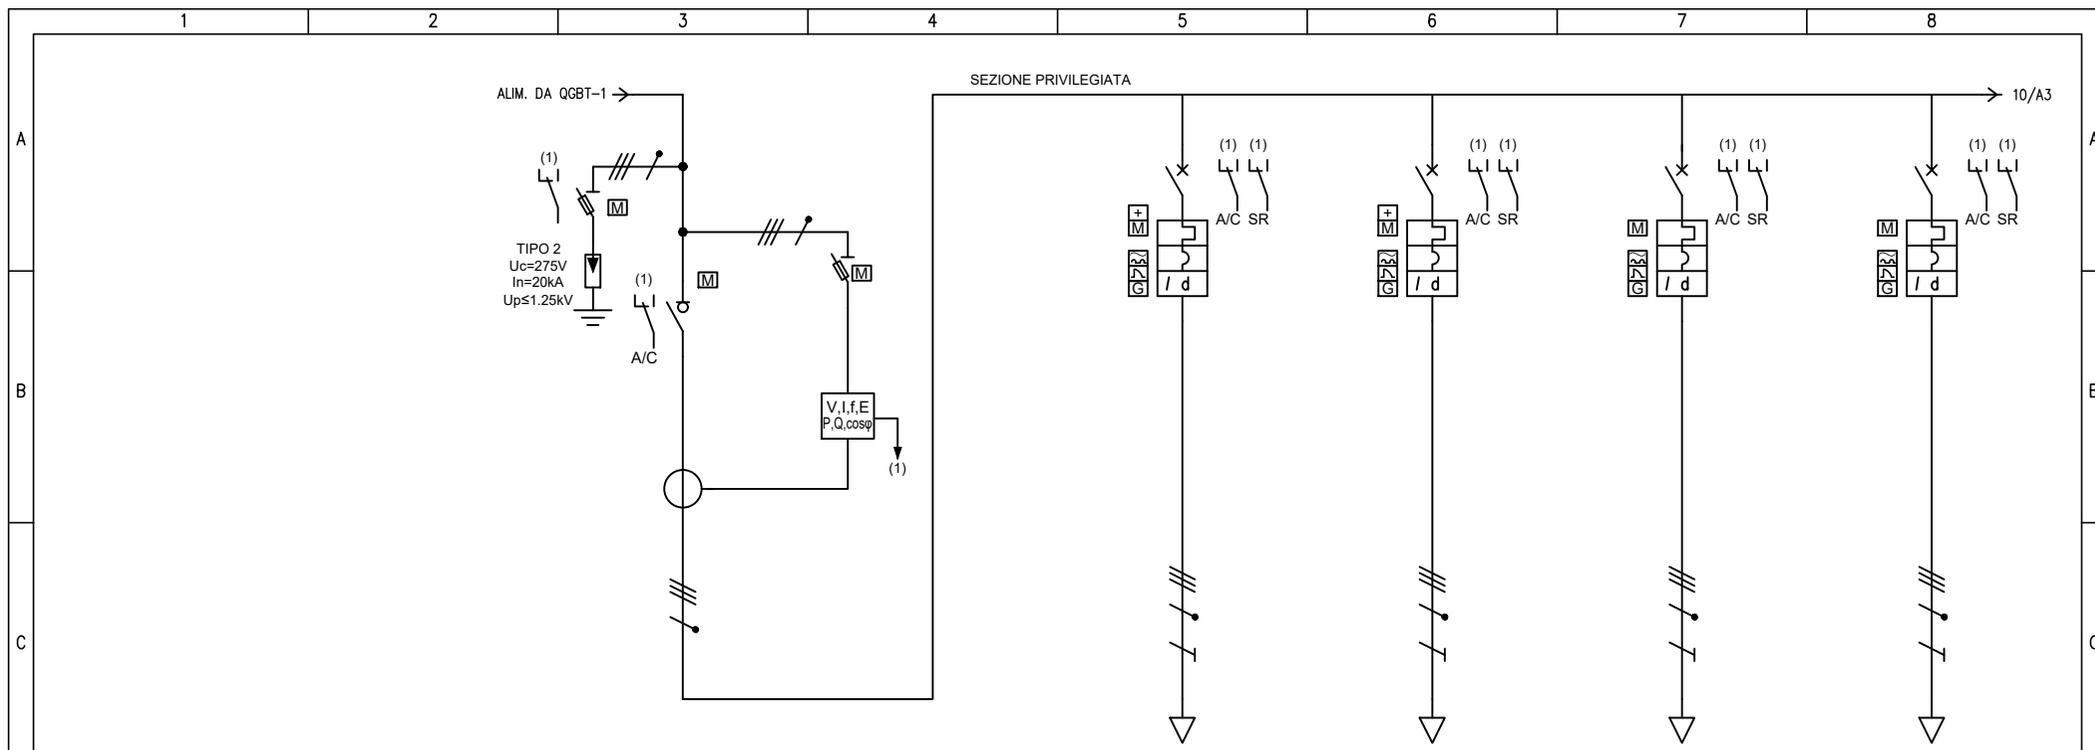


UTENZA	DENOMINAZIONE		GENERALE PRIVILEGIATA		Q. POMPE AGGOTTAM. ACC. NORD QAG-AN		Q. POMPE AGGOTTAM. ACC. SUD QAG-AS		Q. CANCELLO ACCESSO NORD QCM-AN		Q. CANCELLO ACCESSO SUD QCM-AS			
		SIGLA		QA_PO.S00		QA_PO.S01		QA_PO.S02		QA_PO.S03		QA_PO.S04		
	TIPO		TN-S		TN-S		TN-S		TN-S		TN-S			
	POTENZA kW	lb	A	25.1	43.9	2.6	4.69	2.6	4.69	3.5	5.61	3.5	5.61	
	COEF. CONTEMP.	COS φ		1	0.88	1	0.8	1	0.8	1	0.9	1	0.9	
INTERRUTTORE O SEZIONATORE	COSTRUTTORE		SCHNEIDER ELECTRIC		SCHNEIDER ELECTRIC		SCHNEIDER ELECTRIC		SCHNEIDER ELECTRIC		SCHNEIDER ELECTRIC			
	TIPO		Compact INS100		NG125L-D+Vigi NG125 A SI 0,3 A		NG125L-D+Vigi NG125 A SI 0,3 A		iC60N-C - 16A+Vigi iC60 A 0,3 A		iC60N-C - 16A+Vigi iC60 A 0,3 A			
	N.POLI	In	A	4	100	4	25	4	25	4	16	4	16	
	lth	A	Idn	A		25	0.3	25	0.3	16	0.3	16	0.3	
	Im (o curva)	A	Pdi	kA		350	50	350	50	160	10	160	10	
FUSIBILE	TIPO													
	CALIBRO		A											
CONTATTORE	TIPO													
	In	A	Pn	kW										
RELE' TERMICO	TIPO													
	TARATURA		A											
LINEA DI POTENZA	TIPO CAVO				FG18OM16 0.6/1 kV		FG18OM16 0.6/1 kV		FG18OM16 0.6/1 kV		FG18OM16 0.6/1 kV			
	FORMAZIONE				5G6		5G6		5G6		5G6			
	LUNGHEZZA		m				65		95		65		95	
	lz		A				31.2		31.2		31.2		31.2	
	C.d.T. a lb	%	C.d.T. totale a lb	%		1.58	0.37	1.95	0.541	2.12	0.496	2.08	0.725	2.31
	Zk	mΩ	Zs	mΩ	48	138.8	259.4	564.3	357.9	761.5	259.4	564.3	357.9	761.5
IkV max a valle	kA	Ik1 fase/terra	kA	5.31	1.83	0.98	0.45	0.71	0.334	0.98	0.45	0.71	0.334	
NUMERAZIONE MORSETTIERA														

F	Committente MINISTERO DELLE INFRASTRUTTURE E DELLA MOBILITA' SOSTENIBILI - STRUTTURA TECNICA DI MISSIONE COMUNE DI TORINO		Oggetto METROPOLITANA AUTOMATICA DI TORINO LINEA 2-TRATTA POLITECNICO-REBAUDENGO PROGETTAZIONE DEFINITIVA		Progettista INFRASTRUTTURE.TO S.r.l. Corso Novara, 96 - 10152 Torino Tel. +39 011 5592711 e-mail: inftrato@inftrato.it		Titolo STAZIONE CARLO ALBERTO QUADRO ATRIO QA - SCHEMA UNIFILARE			
									Foglio 9 di 21 Segue 6	

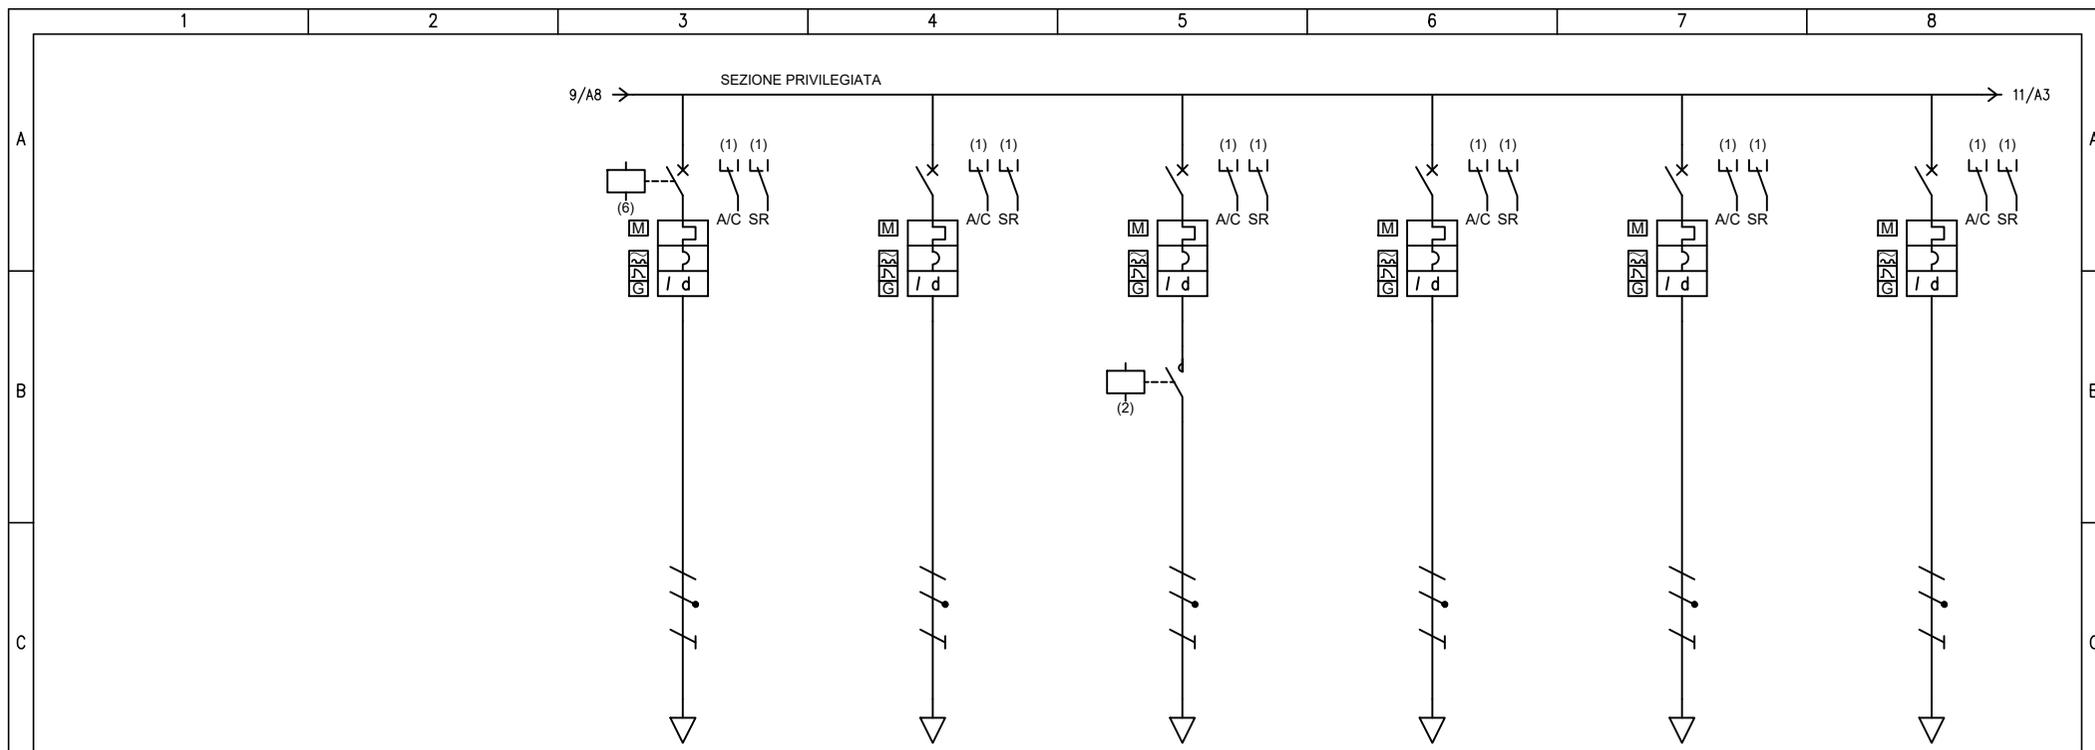


UTENZA	DENOMINAZIONE		ATRIO - LOC QUADRI WM ZA - ILL.NE ORD./AUTONOMA		ATRIO - LOC SERVIZIO ZB - ILL.NE SEC. AUTONOMA		ATRIO - ZONA CENTRALE ZC - ILL.NE ORDINARIA		ATRIO - ZONA CENTRALE (NORD) ZC - ILL.NE SIC. AUTONOMA		ATRIO - ZONA CENTRALE (SUD) ZC - ILL.NE SIC. AUTONOMA		ATRIO - ZONA TORNI/INGR ATRIO ZD - ILL.NE SIC. AUTONOMA					
	SIGLA		QA_PO.S05		QA_PO.S06		QA_PO.S07		QA_PO.S08		QA_PO.S09		QA_PO.S10					
	TIPO		TN-S/L3-N		TN-S/L3-N		TN-S/L3-N		TN-S/L1-N		TN-S/L2-N		TN-S/L3-N					
	POTENZA	kW	lb	A	0.14	0.673	0.035	0.168	0.6	2.89	1.04	5.02	1.04	5.02	0.791	3.8		
COEF. CONTEMP.	COS φ		1		0.9		1		0.9		1		0.9		1		0.9	
INTERRUTTORE O SEZIONATORE	COSTRUTTORE		SCHNEIDER ELECTRIC		SCHNEIDER ELECTRIC		SCHNEIDER ELECTRIC		SCHNEIDER ELECTRIC		SCHNEIDER ELECTRIC		SCHNEIDER ELECTRIC					
	TIPO		iC60N-C - 10A+Vigi iC60 A 0,3 A		iC60N-C - 10A+Vigi iC60 A 0,3 A		iC60N-C - 10A+Vigi iC60 A 0,3 A		iC60N-C - 10A+Vigi iC60 A 0,3 A		iC60N-C - 10A+Vigi iC60 A 0,3 A		iC60N-C - 10A+Vigi iC60 A 0,3 A					
	N.POLI	In	A	2	10	2	10	2	10	2	10	2	10	2	10			
	Ith	A	I _{dn}	A	10	0.3	10	0.3	10	0.3	10	0.3	10	0.3	10	0.3		
I _m (o curva)	A	P _{di}	kA	100	20	100	20	100	20	100	20	100	20	100	20			
FUSIBILE	TIPO																	
	CALIBRO		A															
CONTATTORE	TIPO						iCT 2Na - 240Vac											
	In	A	P _n	kW														
RELE' TERMICO	TIPO																	
	TARATURA		A															
LINEA DI POTENZA	TIPO CAVO		FG18OM16 0.6/1 kV		FG18OM16 0.6/1 kV		FG18OM16 0.6/1 kV		FG18OM16 0.6/1 kV		FG18OM16 0.6/1 kV		FG18OM16 0.6/1 kV					
	FORMAZIONE		3G2.5		3G2.5		3G2.5		3G2.5		3G2.5		3G2.5					
	LUNGHEZZA		m		30		60		45		35		55		45			
	I _z		A		19.8		19.8		19.8		19.8		19.8					
	C.d.T. a lb	%	C.d.T. totale a lb	%	0.131	1.25	0.065	1.18	0.846	1.96	1.16	2.66	1.82	3.42	1.12	2.24		
	Z _k	mΩ	Z _s	mΩ	608.3	613	1084.9	1089.5	846.6	851.2	687.7	692.4	1005.4	1010	846.6	851.2		
I _{kv} max a valle	kA	I _{k1} fase/terra	kA	0.418	0.414	0.234	0.233	0.3	0.298	0.37	0.367	0.253	0.252	0.3	0.298			
NUMERAZIONE MORSETTIERA																		

F	Committente MINISTERO DELLE INFRASTRUTTURE E DELLA MOBILITA' SOSTENIBILI - STRUTTURA TECNICA DI MISSIONE COMUNE DI TORINO		Oggetto METROPOLITANA AUTOMATICA DI TORINO LINEA 2-TRATTA POLITECNICO-REBAUDENGO PROGETTAZIONE DEFINITIVA				Progettista INFRASTRUTTURE. TO S.r.l. INFRA.TO <small>infrastrutture per la mobilità</small> Corso Novara, 96 - 10152 Torino Tel. +39 011 5592711 e-mail: inftrato@inftrato.it				Titolo STAZIONE CARLO ALBERTO QUADRO ATRIO QA - SCHEMA UNIFILARE			
											Foglio 10 di 21 Segue 7			

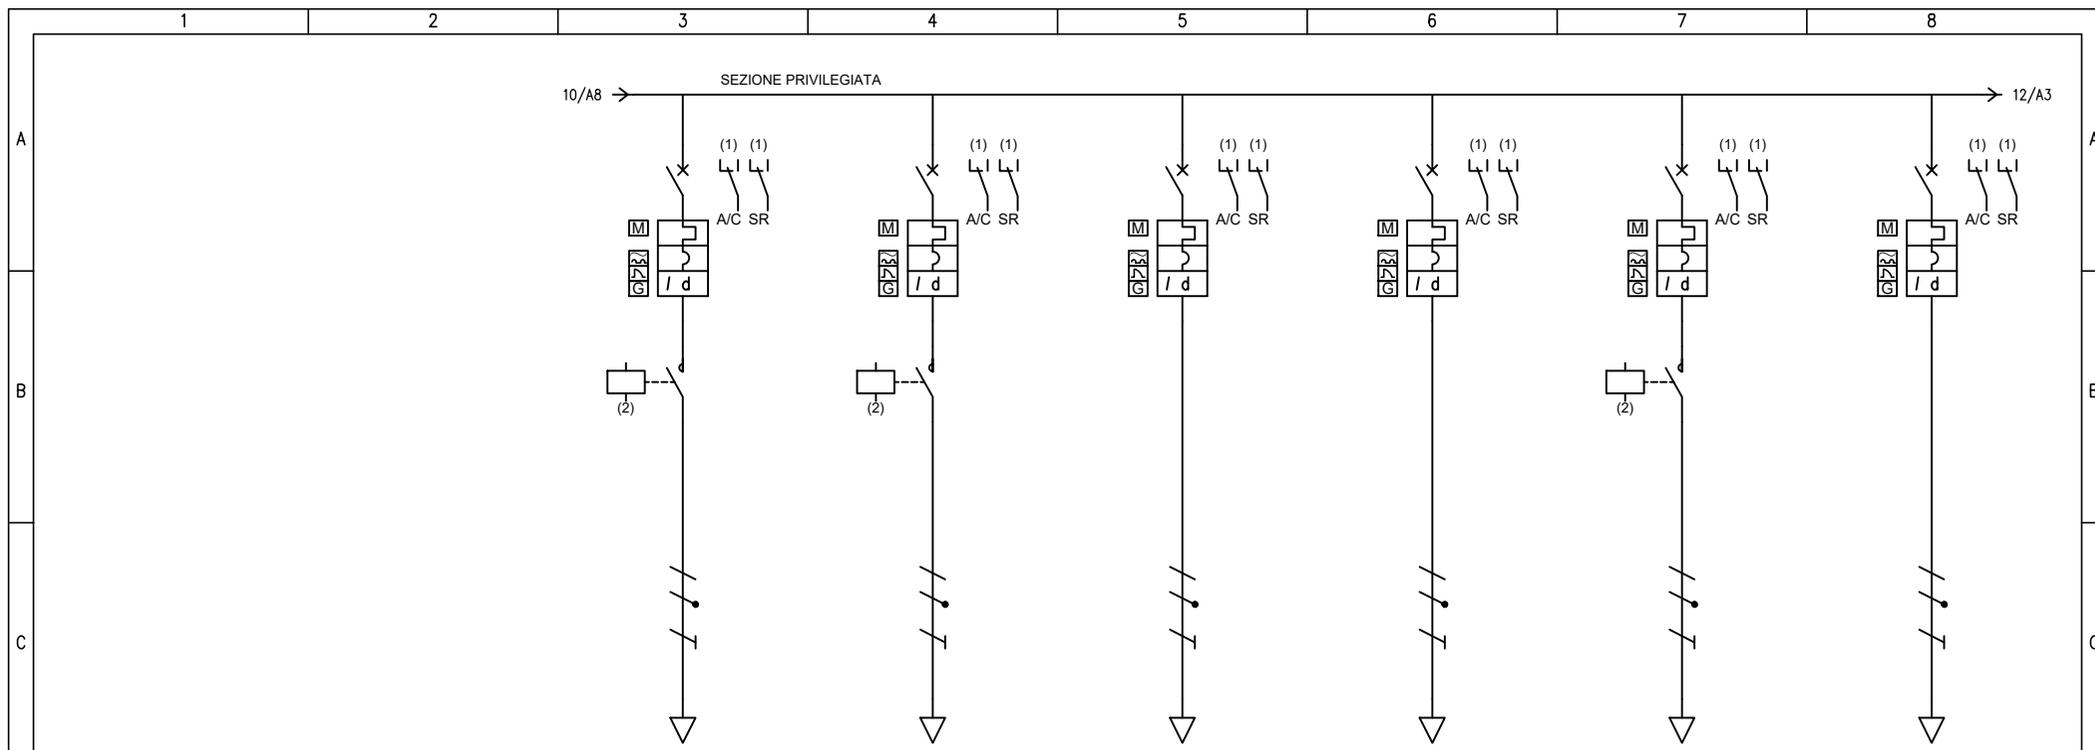


UTENZA	DENOMINAZIONE		ATRIO - ZONA TORN/INGR ATRIO ZD - ILL. EMETTRICI/TORNELLI		ATRIO - ZONA TORN/INGR ATRIO ZD - ILL.NE DECORATIVA		ATRIO - ZONA ACCESSI NORD ZE - ILL.NE ORDINARIA		ATRIO - ZONA ACCESSI NORD ZE - ILL.NE SIC. AUTONOMA		ATRIO - ZONA ACCESSI NORD ZE - ILL.NE DECORATIVA		ATRIO - ZONA ACCESSI SUD ZE - ILL.NE ORDINARIA					
	SIGLA		QA_PO.S11		QA_PO.S12		QA_PO.S13		QA_PO.S14		QA_PO.S15		QA_PO.S16					
	TIPO		TN-S/L2-N		TN-S/L3-N		TN-S/L1-N		TN-S/L1-N		TN-S/L2-N		TN-S/L2-N					
	POTENZA	kW	lb	A	0.169	0.813	0.63	3.03	0.264	1.27	0.538	2.59	0.875	4.21	0.264	1.27		
COEF. CONTEMP.	COS φ		1		0.9		1		0.9		1		0.9		1		0.9	
INTERRUTTORE O SEZIONATORE	COSTRUTTORE		SCHNEIDER ELECTRIC		SCHNEIDER ELECTRIC		SCHNEIDER ELECTRIC		SCHNEIDER ELECTRIC		SCHNEIDER ELECTRIC		SCHNEIDER ELECTRIC					
	TIPO		iC60N-C - 10A+Vigi iC60 A 0,3 A		iC60N-C - 10A+Vigi iC60 A 0,3 A		iC60N-C - 10A+Vigi iC60 A 0,3 A		iC60N-C - 10A+Vigi iC60 A 0,3 A		iC60N-C - 10A+Vigi iC60 A 0,3 A		iC60N-C - 10A+Vigi iC60 A 0,3 A					
	N.POLI	In	A	2	10	2	10	2	10	2	10	2	10	2	10			
	lth	A	Idn	A	10	0.3	10	0.3	10	0.3	10	0.3	10	0.3	10	0.3		
Im (o curva)	A	Pdi	kA	100	20	100	20	100	20	100	20	100	20	100	20			
FUSIBILE	TIPO																	
	CALIBRO		A															
CONTATTORE	TIPO		iCT 2Na - 240Vac		iCT 2Na - 240Vac						iCT 2Na - 240Vac							
	In	A	Pn	kW	20		20				20							
RELE' TERMICO	TIPO																	
	TARATURA		A															
LINEA DI POTENZA	TIPO CAVO		FG18OM16 0.6/1 kV		FG18OM16 0.6/1 kV		FG18OM16 0.6/1 kV		FG18OM16 0.6/1 kV		FG18OM16 0.6/1 kV		FG18OM16 0.6/1 kV					
	FORMAZIONE		3G2.5		3G2.5		3G2.5		3G2.5		3G4		3G2.5					
	LUNGHEZZA		m		55		45		85		85		100					
	Iz		A		19.8		19.8		19.8		27		19.8					
	C.d.T. a lb	%	C.d.T. totale a lb	%	0.29	1.9	0.888	2.01	0.7	2.2	1.43	2.93	1.45	3.06	0.824	2.43		
	Zk	mΩ	Zs	mΩ	1005.4	1010	846.6	851.2	1482.1	1486.6	1482.1	1486.6	969.6	974.3	1720.4	1725		
IkV max a valle	kA	Ik1 fase/terra	kA	0.253	0.252	0.3	0.298	0.171	0.171	0.171	0.171	0.262	0.261	0.148	0.147			
NUMERAZIONE MORSETTIERA																		

F	Committente		MINISTERO DELLE INFRASTRUTTURE E DELLA MOBILITA' SOSTENIBILI - STRUTTURA TECNICA DI MISSIONE COMUNE DI TORINO				Oggetto				METROPOLITANA AUTOMATICA DI TORINO LINEA 2-TRATTA POLITECNICO-REBAUDENGO PROGETTAZIONE DEFINITIVA				Progettista				INFRASTRUTTURE PER LA MOBILITA' INFRASTRUTTURE.POR.TO S.r.l. Corso Novara, 96 - 10152 Torino Tel. +39 011 5592711 e-mail: inftrato@inftrato.it				Titolo				STAZIONE CARLO ALBERTO QUADRO ATRIO QA - SCHEMA UNIFILARE			
	Foglio		11 di 21		Segue		8																							

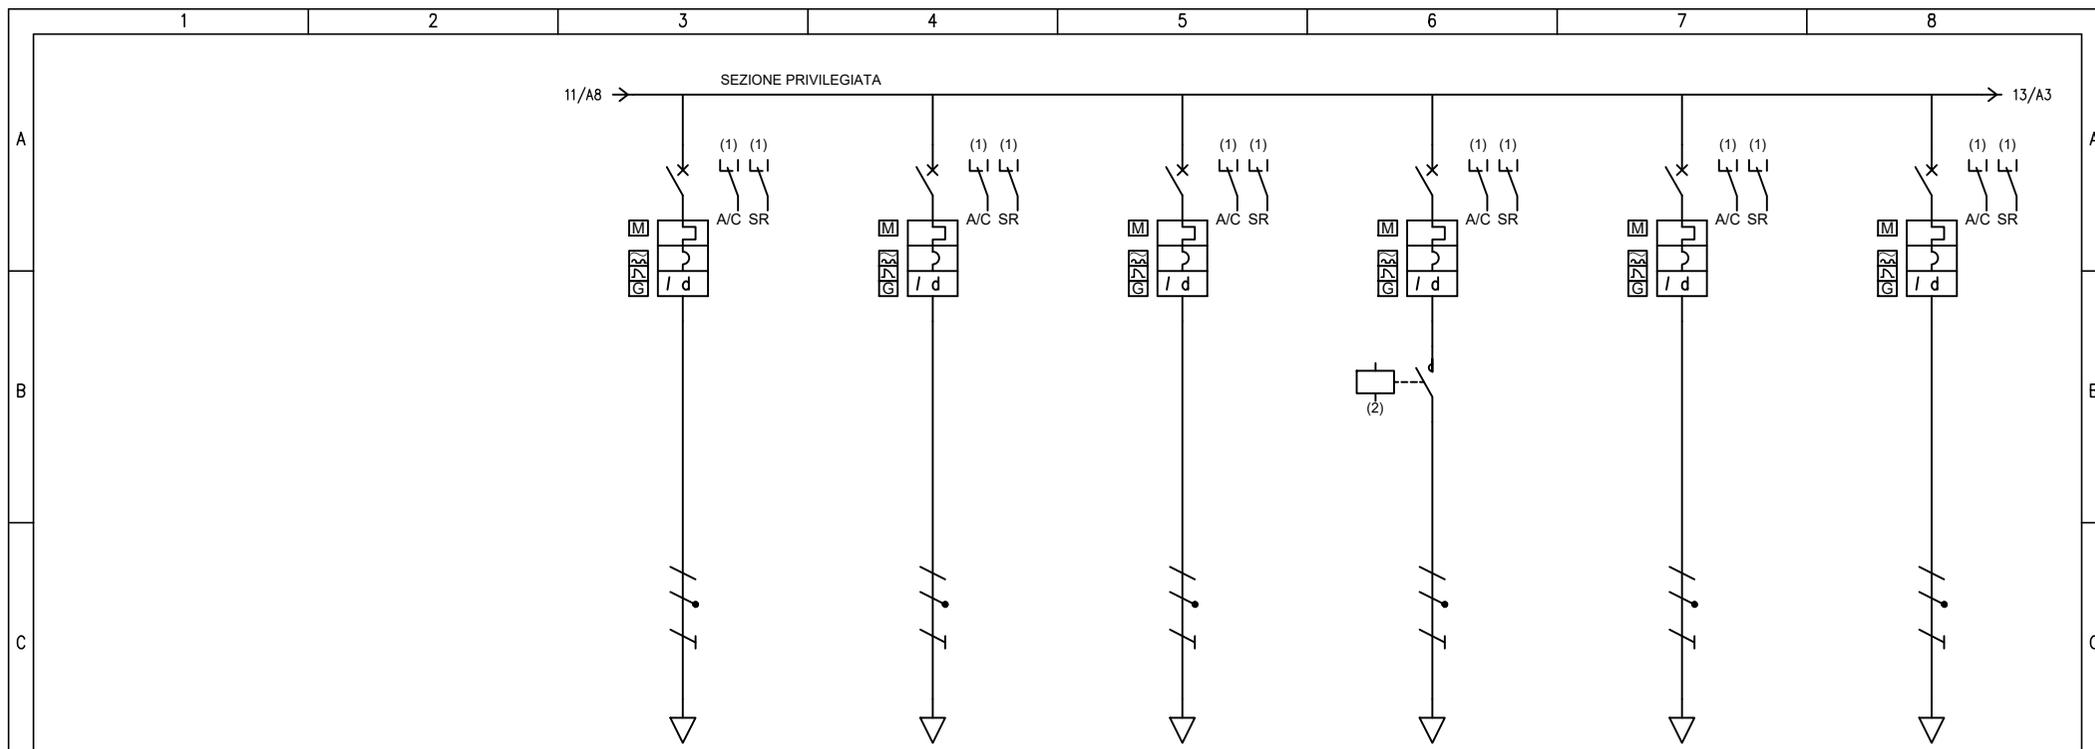

UTENZA	DENOMINAZIONE		ATRIO - ZONA ACCESSI SUD ZE - ILL.NE SIC. AUTONOMA		ATRIO - SCALE VALLE 2° MEZZ ZF - ILL.NE SIC. AUTONOMA		ATRIO - SCALE MONTE 2° MEZZ ZF - ILL.NE SIC. AUTONOMA		ATRIO - SCALE MONTE 2° MEZZ ZF - ILL.NE CORRIMANI		ATRIO - LOCALI/SCALE VVF ZG - ILL.NE ORDINARIA		ATRIO - ZONE/VETR ESPOSITIVE N ZH - ILL.NE ORD./AUTONOMA			
	SIGLA		QA_PO.S17		QA_PO.S18		QA_PO.S19		QA_PO.S20		QA_PO.S21		QA_PO.S22			
	TIPO		TN-S/L2-N		TN-S/L3-N		TN-S/L1-N		TN-S/L1-N		TN-S/L3-N		TN-S/L2-N			
	POTENZA kW	lb	A	0.373	1.79	0.519	2.5	0.879	4.23	0.54	2.6	0.14	0.673	0.527	2.53	
COEF. CONTEMP.	COS φ		1	0.9	1	0.9	1	0.9	1	0.9	1	0.9	1	0.9		
INTERRUTTORE O SEZIONATORE	COSTRUTTORE		SCHNEIDER ELECTRIC		SCHNEIDER ELECTRIC		SCHNEIDER ELECTRIC		SCHNEIDER ELECTRIC		SCHNEIDER ELECTRIC		SCHNEIDER ELECTRIC			
	TIPO		iC60N-C - 10A+Vigi iC60 A 0,3 A		iC60N-C - 10A+Vigi iC60 A 0,3 A		iC60N-C - 10A+Vigi iC60 A 0,3 A		iC60N-C - 10A+Vigi iC60 A 0,3 A		iC60N-C - 10A+Vigi iC60 A 0,3 A		iC60N-C - 10A+Vigi iC60 A 0,3 A			
	N.POLI	In	A	2	10	2	10	2	10	2	10	2	10	2	10	
	I _{th}	A	I _{dn}	A	10	0.3	10	0.3	10	0.3	10	0.3	10	0.3	10	0.3
I _m (o curva)	A	P _{di}	kA	100	20	100	20	100	20	100	20	100	20	100	20	
FUSIBILE	TIPO															
	CALIBRO		A													
CONTATTORE	TIPO								iCT 2Na - 240Vac							
	In	A	P _n	kW					20							
RELE' TERMICO	TIPO															
	TARATURA		A													
LINEA DI POTENZA	TIPO CAVO		FG18OM16 0.6/1 kV		FG18OM16 0.6/1 kV		FG18OM16 0.6/1 kV		FG18OM16 0.6/1 kV		FG18OM16 0.6/1 kV		FG18OM16 0.6/1 kV			
	FORMAZIONE		3G2.5		3G2.5		3G2.5		3G2.5		3G2.5		3G2.5			
	LUNGHEZZA		m		100		50		50		120		45			
	I _z		A		19.8		19.8		19.8		19.8		19.8			
	C.d.T. a lb	%	C.d.T. totale a lb	%	1.17	2.77	0.812	1.93	1.39	2.89	0.845	2.35	0.524	1.64	0.742	2.35
	Z _k	mΩ	Z _s	mΩ	1720.4	1725	926	930.6	926	930.6	926	930.6	2038.2	2042.8	846.6	851.2
I _{kv} max a valle	kA	I _{k1} fase/terra	kA	0.148	0.147	0.274	0.273	0.274	0.273	0.274	0.273	0.125	0.124	0.3	0.298	
NUMERAZIONE MORSETTIERA																

F	Committente		MINISTERO DELLE INFRASTRUTTURE E DELLA MOBILITA' SOSTENIBILI - STRUTTURA TECNICA DI MISSIONE COMUNE DI TORINO				Oggetto				METROPOLITANA AUTOMATICA DI TORINO LINEA 2-TRATTA POLITECNICO-REBAUDENGO PROGETTAZIONE DEFINITIVA				Progettista				INFRA.TO INFRASTRUTTURE PER LA MOBILITA' Corso Novara, 96 - 10152 Torino Tel. +39 011 5592711 e-mail: inftrato@inftrato.it				Titolo				STAZIONE CARLO ALBERTO QUADRO ATRIO QA - SCHEMA UNIFILARE			
																							Foglio		12 di 21		Segue		9	

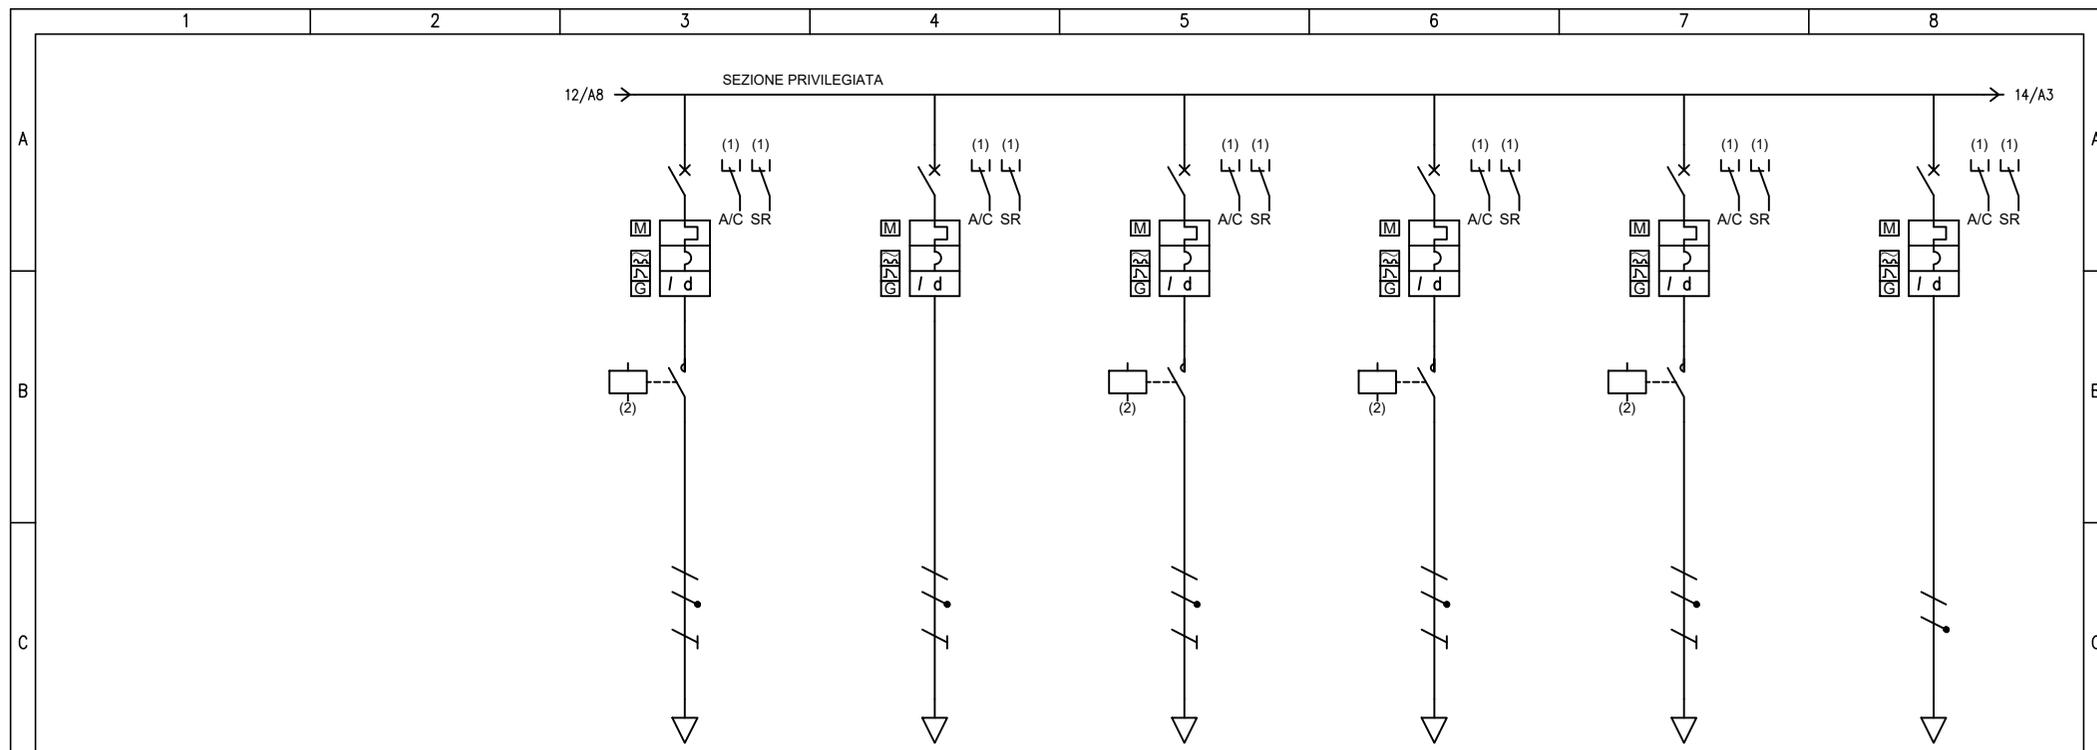

UTENZA	DENOMINAZIONE		ATRIO - ZONE/VETR ESPOSITIVE N ZH - ILL.NE DECORATIVA		ATRIO - ZONE/VETR ESPOSITIVE S ZH - ILL.NE ORD./AUTONOMA		ATRIO - ZONE/VETR ESPOSITIVE S ZH - ILL.NE DECORATIVA		ALIMENTAZIONE LUCE NORMALE PALINA "METRO" ACCESSO NORD		ALIMENTAZIONE LUCE NORMALE PALINA "METRO" ACCESSO SUD		RISERVA		
	SIGLA		QA_PO.S23		QA_PO.S24		QA_PO.S25		QA_PO.S26		QA_PO.S27		QA_PO.S28		
TIPO		TN-S/L1-N		TN-S/L2-N		TN-S/L2-N		TN-S/L3-N		TN-S/L1-N		TN-S/L2-N			
POTENZA	kW	lb	A	1.28	6.14	0.446	2.15	1.17	5.61	0.3	1.44	0.3	1.44		
COEF. CONTEMP.	COS φ			1	0.9	1	0.9	1	0.9	1	0.9	1	0.9	1	
INTERRUTTORE O SEZIONATORE	COSTRUTTORE		SCHNEIDER ELECTRIC		SCHNEIDER ELECTRIC		SCHNEIDER ELECTRIC		SCHNEIDER ELECTRIC		SCHNEIDER ELECTRIC		SCHNEIDER ELECTRIC		
	TIPO		iC60N-C - 10A+Vigi iC60 A 0,3 A		iC60N-C - 10A+Vigi iC60 A 0,3 A		iC60N-C - 10A+Vigi iC60 A 0,3 A		iC60N-C - 10A+Vigi iC60 A 0,3 A		iC60N-C - 10A+Vigi iC60 A 0,3 A		iC60N-C - 10A+Vigi iC60 A 0,3 A		
	N.POLI	In	A	2	10	2	10	2	10	2	10	2	10	2	10
	lth	A	ldn	A	10	0.3	10	0.3	10	0.3	10	0.3	10	0.3	10
lm (o curva)	A	Pdi	kA	100	20	100	20	100	20	100	20	100	20	100	
FUSIBILE	TIPO														
	CALIBRO		A												
CONTATTORE	TIPO		iCT 2Na - 240Vac				iCT 2Na - 240Vac		iCT 2Na - 240Vac		iCT 2Na - 240Vac				
	In	A	Pn	kW	20		20		20		20				
RELE' TERMICO	TIPO														
	TARATURA		A												
LINEA DI POTENZA	TIPO CAVO		FG18OM16 0.6/1 kV		FG18OM16 0.6/1 kV		FG18OM16 0.6/1 kV		FG18OM16 0.6/1 kV		FG18OM16 0.6/1 kV				
	FORMAZIONE		3G2.5		3G2.5		3G2.5		3G2.5		3G2.5				
	LUNGHEZZA		m		45		60		60		105		130		
	lz		A		19.8		19.8		19.8		19.8		19.8		
	C.d.T. a lb	%	C.d.T. totale a lb	%	1.83	3.33	0.836	2.44	2.23	3.83	0.983	2.1	1.22	2.72	1.61
Zk	mΩ	Zs	mΩ	846.6	851.2	1084.9	1089.5	1084.9	1089.5	1799.9	1804.4	2197.1	2201.7	133.1	
IkV max a valle	kA	Ik1 fase/terra	kA	0.3	0.298	0.234	0.233	0.234	0.233	0.141	0.141	0.116	0.115	1.91	
NUMERAZIONE MORSETTIERA															

F	Committente MINISTERO DELLE INFRASTRUTTURE E DELLA MOBILITA' SOSTENIBILI - STRUTTURA TECNICA DI MISSIONE COMUNE DI TORINO		Oggetto METROPOLITANA AUTOMATICA DI TORINO LINEA 2-TRATTA POLITECNICO-REBAUDENGO PROGETTAZIONE DEFINITIVA				Progettista INFRASTRUTTURE.PE.S.r.l. Corso Novara, 96 - 10152 Torino Tel. +39 011 5592711 e-mail: inftrato@inftrato.it				Titolo STAZIONE CARLO ALBERTO QUADRO ATRIO QA - SCHEMA UNIFILARE			
											Foglio 13 di 21 Segue 10			

1

2

3


4

5

6


7

8

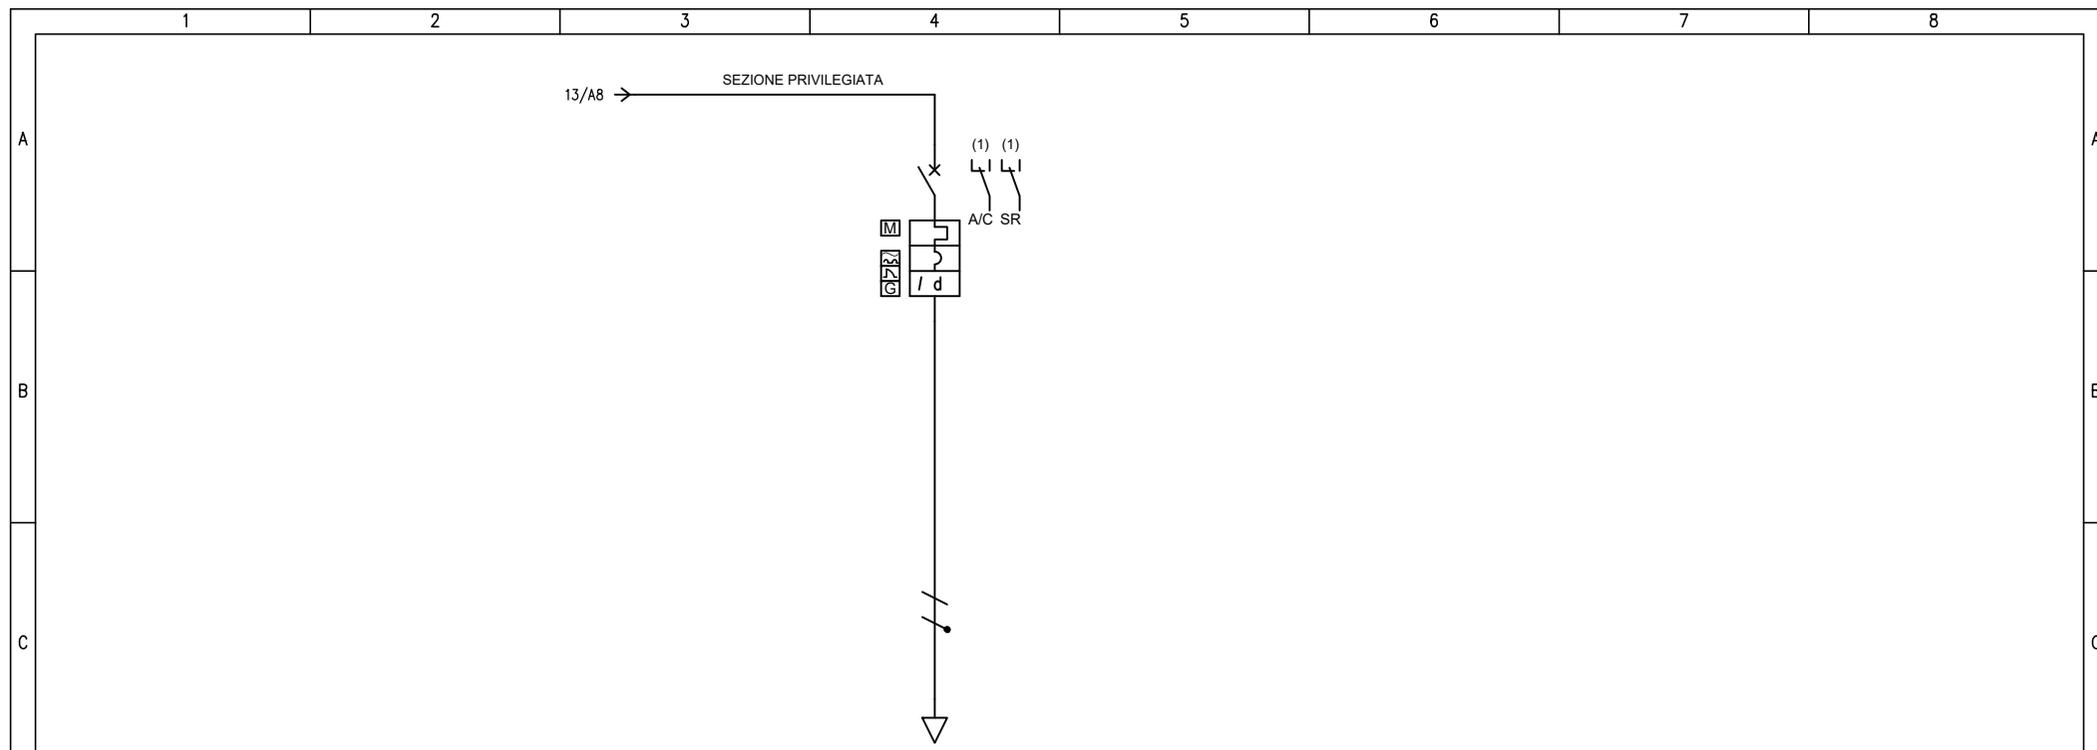


UTENZA	DENOMINAZIONE		RISERVA					
	SIGLA		QA_PO.S29					
	TIPO		TN-S/L2-N					
	POTENZA	kW	lb	A				
	COEF. CONTEMP.	COS φ		1	0.9			
INTERRUTTORE O SEZIONATORE	COSTRUTTORE		SCHNEIDER ELECTRIC					
	TIPO		iC60N-C - 10A+Vigi iC60 A 0,3 A					
	N.POLI	In	A	2	10			
	Ith	A	Idn	A	10	0.3		
	Im (o curva)	A	Pdi	kA	100	20		
FUSIBILE	TIPO							
	CALIBRO		A					
CONTATTORE	TIPO							
	In	A	Pn	kW				
RELE' TERMICO	TIPO							
	TARATURA		A					
LINEA DI POTENZA	TIPO CAVO							
	FORMAZIONE							
	LUNGHEZZA		m					
	lz	A						
	C.d.T. a lb	%	C.d.T. totale a lb	%		1.61		
Zk	mΩ	Zs	mΩ	133.1	138.8			
IkV max a valle	kA	Ik1 fase/terra	kA	1.91	1.83			
NUMERAZIONE MORSETTIERA								

F	Committente MINISTERO DELLE INFRASTRUTTURE E DELLA MOBILITA' SOSTENIBILI - STRUTTURA TECNICA DI MISSIONE COMUNE DI TORINO		Oggetto METROPOLITANA AUTOMATICA DI TORINO LINEA 2-TRATTA POLITECNICO-REBAUDENGO PROGETTAZIONE DEFINITIVA		Progettista INFRASTRUTTURE TO S.r.l. Corso Novara, 96 - 10152 Torino Tel. +39 011 5592711 e-mail: infrato@infrato.it		Titolo STAZIONE CARLO ALBERTO QUADRO ATRIO QA - SCHEMA UNIFILARE	
							Foglio 14 di 21 Segue 9	

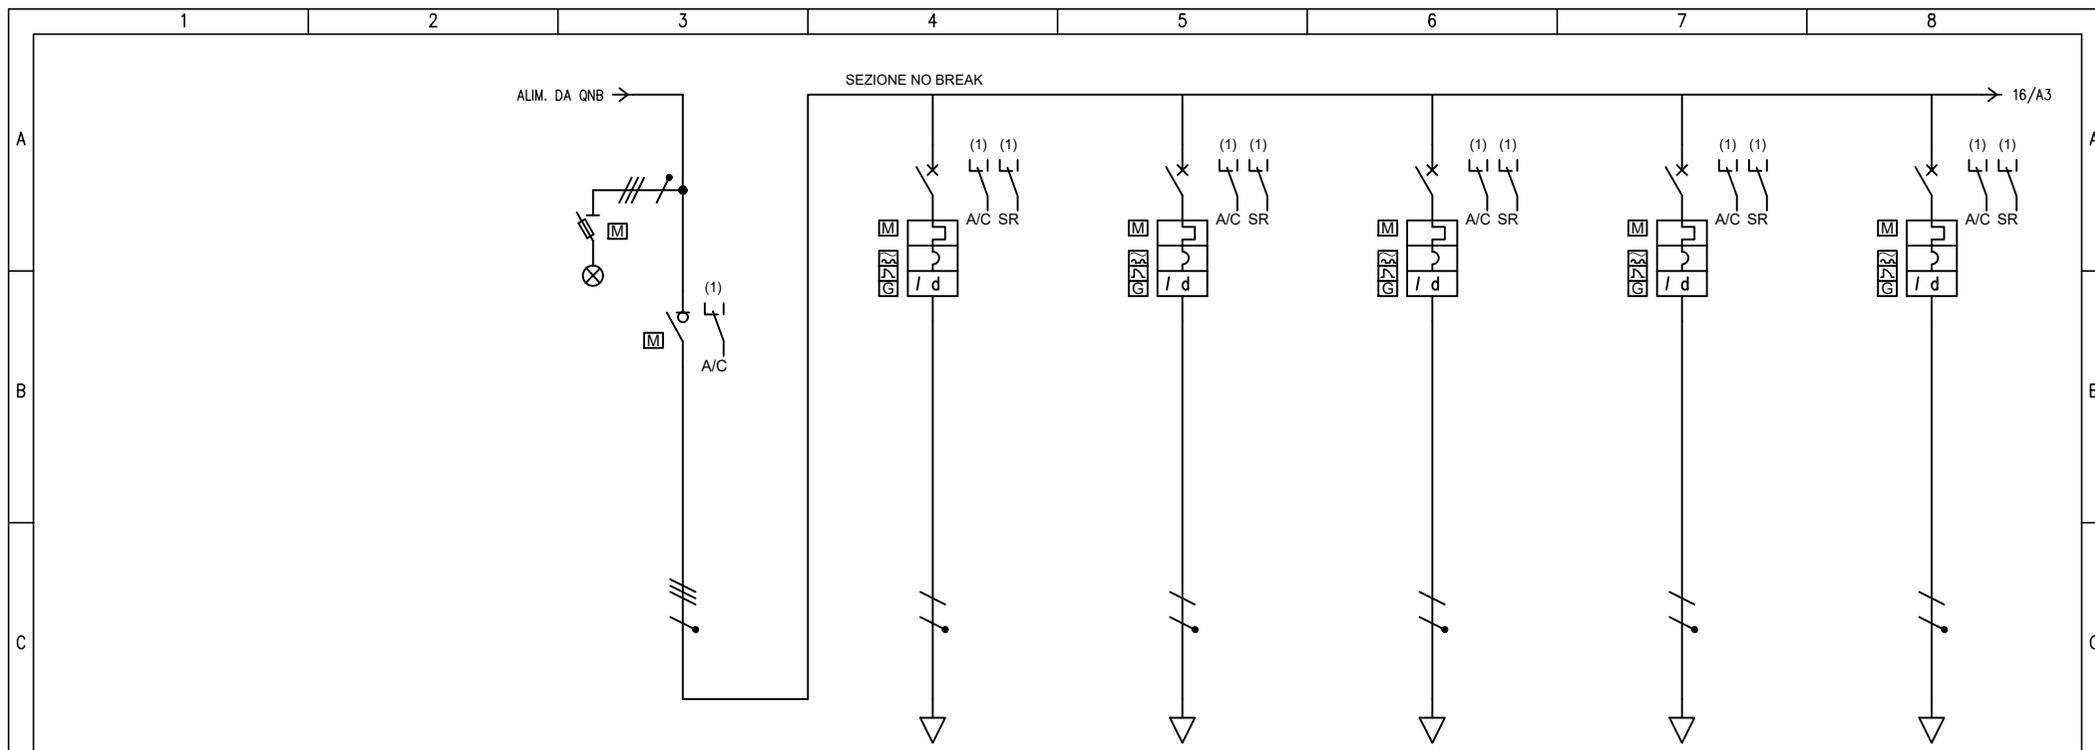


UTENZA	DENOMINAZIONE		GENERALE NO-BREAK		ALIM. SUPERVISIONE QAG-AN		ALIM. SUPERVISIONE QAG-AS		ALIM. SUPERVISIONE QCM-AN		ALIM. SUPERVISIONE QCM-AS		ALIM. SUPERVISIONE QIP			
	SIGLA		QA_NB.S00		QA_NB.S01		QA_NB.S02		QA_NB.S03		QA_NB.S04		QA_NB.S05			
	TIPO		TN-S		TN-S/L2-N		TN-S/L3-N		TN-S/L3-N		TN-S/L2-N		TN-S/L1-N			
	POTENZA	kW	lb	A	1.8	2.89	0.3	1.44	0.3	1.44	0.3	1.44	0.3	1.44		
	COEF. CONTEMP.	COS φ			1	0.9	1	0.9	1	0.9	1	0.9	1	0.9		
INTERRUTTORE O SEZIONATORE	COSTRUTTORE		SCHNEIDER ELECTRIC		SCHNEIDER ELECTRIC		SCHNEIDER ELECTRIC		SCHNEIDER ELECTRIC		SCHNEIDER ELECTRIC		SCHNEIDER ELECTRIC			
	TIPO		iSW 32A		iC60N-C - 10A+Vigi iC60 A 0,3 A		iC60N-C - 10A+Vigi iC60 A 0,3 A		iC60N-C - 10A+Vigi iC60 A 0,3 A		iC60N-C - 10A+Vigi iC60 A 0,3 A		iC60N-C - 10A+Vigi iC60 A 0,3 A			
	N.POLI	In	A	4	32	2	10	2	10	2	10	2	10			
	lth	A	Idn	A		10	0.3	10	0.3	10	0.3	10	0.3			
	Im (o curva)	A	Pdi	kA		100	20	100	20	100	20	100	20			
FUSIBILE	TIPO															
	CALIBRO		A													
CONTATTORE	TIPO															
	In	A	Pn	kW												
RELE' TERMICO	TIPO															
	TARATURA		A													
LINEA DI POTENZA	TIPO CAVO				FTG18OM16 0,6/1 kV		FTG18OM16 0,6/1 kV		FTG18OM16 0,6/1 kV		FTG18OM16 0,6/1 kV		FTG18OM16 0,6/1 kV			
	FORMAZIONE				2x6		2x6		2x6		2x6		2x6			
	LUNGHEZZA		m		65		95		65		95		15			
	Iz		A		34.8		34.8		34.8		34.8		34.8			
	C.d.T. a lb	%	C.d.T. totale a lb	%		0.536	0.253	0.764	0.37	0.932	0.253	0.815	0.37	0.881	0.058	0.576
	Zk	mΩ	Zs	mΩ	196.1	435.8	857.2	862.2	1054.4	1059.4	857.2	862.2	1054.4	1059.4	528.8	534.1
IkV max a valle	kA	Ik1 fase/terra	kA	1.3	0.583	0.296	0.295	0.241	0.24	0.296	0.295	0.241	0.24	0.481	0.476	
NUMERAZIONE MORSETTIERA																

F	Committente		Oggetto				Progettista				Titolo				
	MINISTERO DELLE INFRASTRUTTURE E DELLA MOBILITA' SOSTENIBILI - STRUTTURA TECNICA DI MISSIONE COMUNE DI TORINO		METROPOLITANA AUTOMATICA DI TORINO LINEA 2-TRATTA POLITECNICO-REBAUDENGO PROGETTAZIONE DEFINITIVA				INFRASTRUTTURE TO S.r.l. Corso Novara, 96 - 10152 Torino Tel. +39 011 5592711 e-mail: inftrato@inftrato.it				STAZIONE CARLO ALBERTO QUADRO ATRIO QA - SCHEMA UNIFILARE				
															
												Foglio		15 di 21	
												Segue		12	

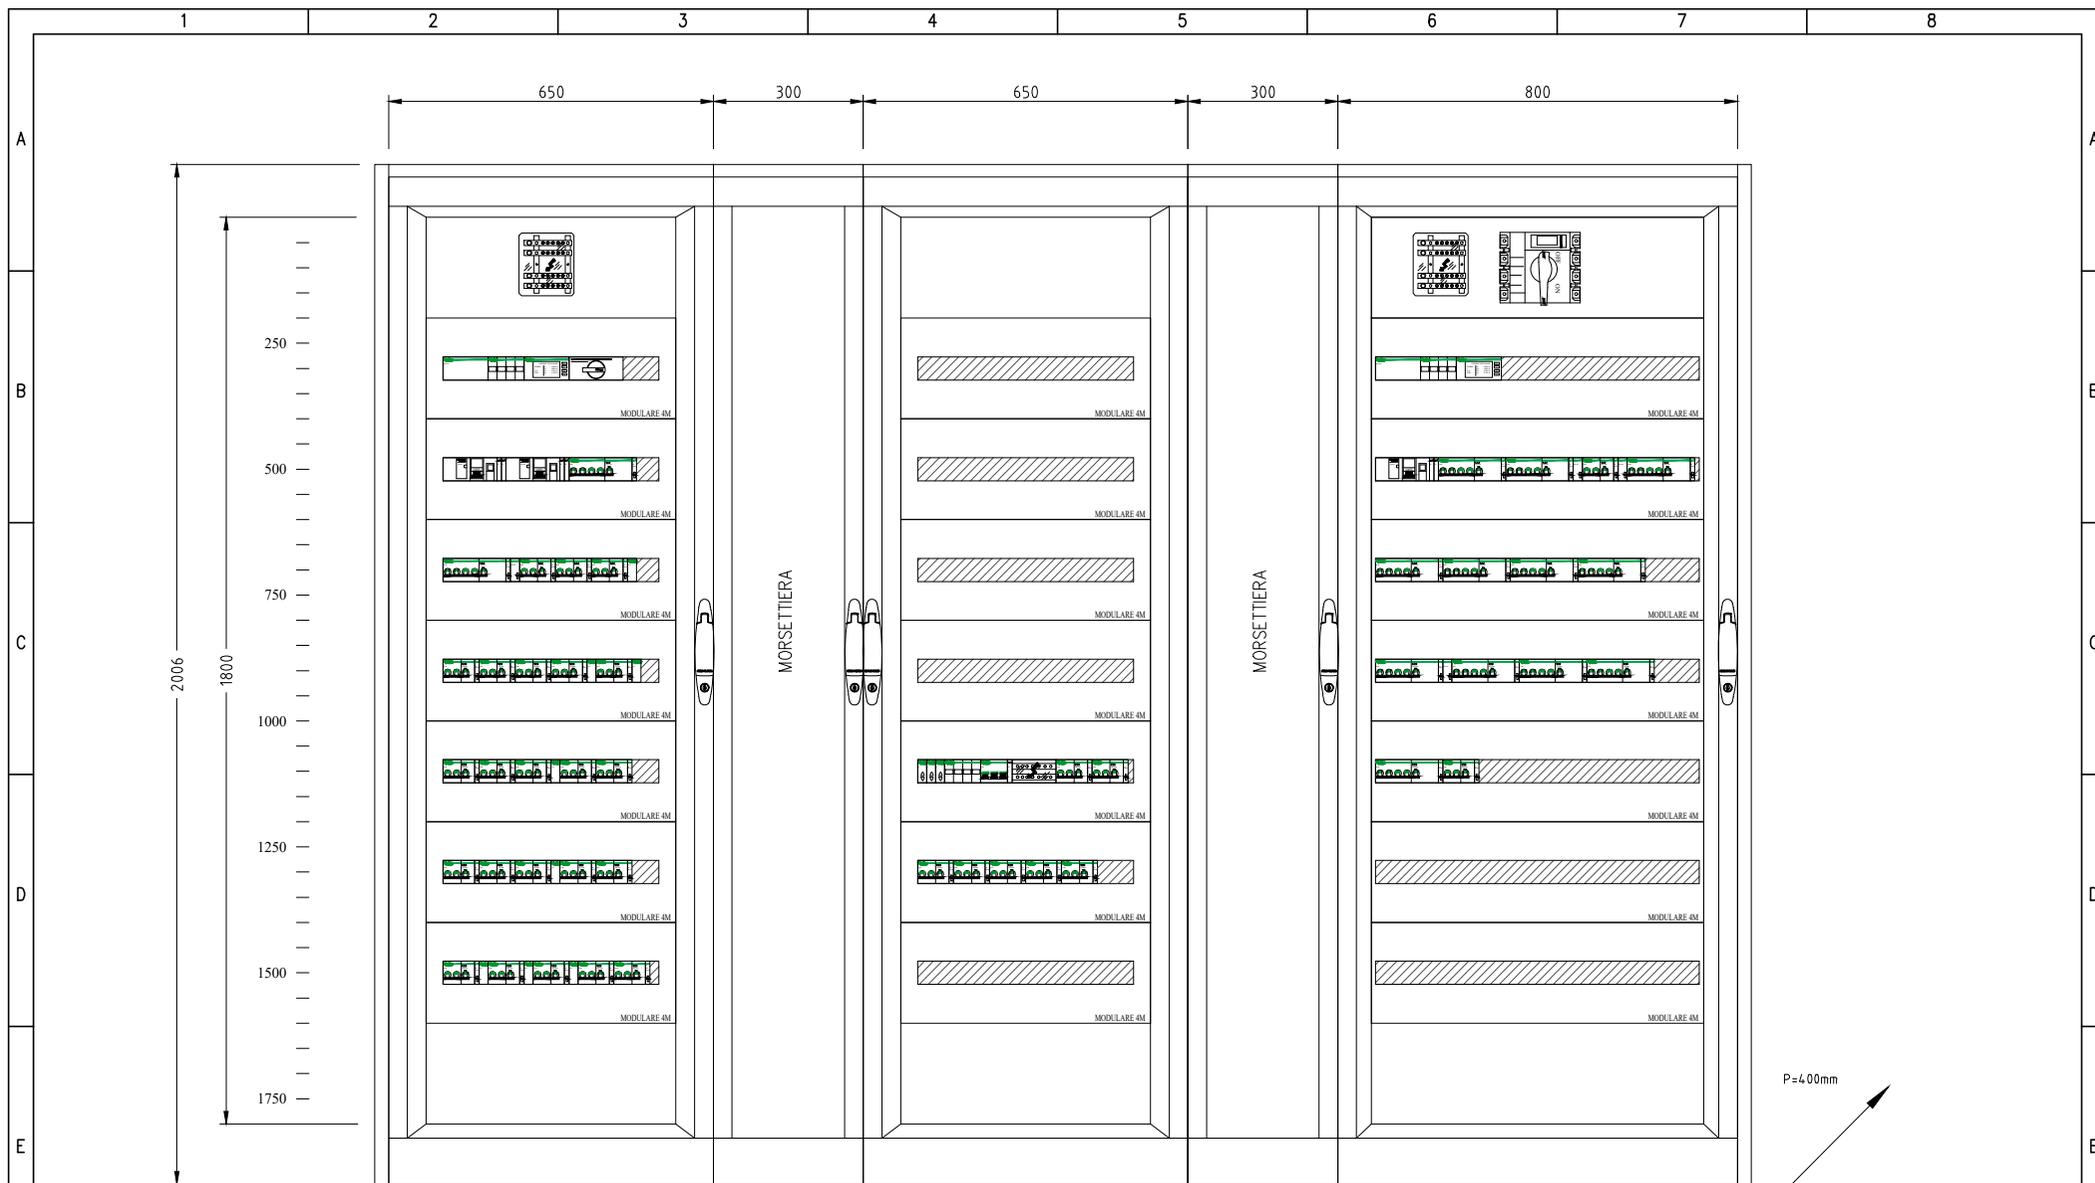

NOTA:
 - IL FRONTE QUADRO RAPPRESENTATO NEL PRESENTE DOCUMENTO È DA RITENERSI INDICATIVO NELLE DIMENSIONI E NELLA DISPOSIZIONE DELLE APPARECCHIATURE PRINCIPALI. LO SPAZIO PER LE ALTRE APPARECCHIATURE AUSILIARIE (PROTEZIONI, STRUMENTAZIONI DI MISURA, ECC...), POTRÀ ESSERE RICAVATO SU PANNELLI FRONTALI O VANI INTERNI. LA STRUTTURA E LE DIMENSIONI DEFINITIVE DEL QUADRO, NONCHÉ LA DISPOSIZIONE DELLE APPARECCHIATURE DOVRANNO ESSERE SOTTOPOSTE AD APPROVAZIONE DELLA D.L. E DELLA COMMITTENZA PRIMA DELLA REALIZZAZIONE DEL QUADRO STESSO.

P=400mm




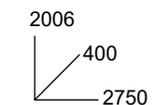


Quote espresse
in millimetri

F Committente MINISTERO DELLE INFRASTRUTTURE E DELLA MOBILITA' SOSTENIBILI - STRUTTURA TECNICA DI MISSIONE COMUNE DI TORINO	Oggetto METROPOLITANA AUTOMATICA DI TORINO LINEA 2-TRATTA POLITECNICO-REBAUDENGO PROGETTAZIONE DEFINITIVA	Progettista INFRATRASPORTI.TO S.r.l. Corso Novara, 96 - 10152 Torino Tel. +39 011 5592711 e-mail: infrato@infrato.it	Titolo STAZIONE CARLO ALBERTO QUADRO ATRIO QA - SCHEMA UNIFILARE	F Foglio 17 di 21 Segue 13
---	--	---	---	----------------------------------

	1	2	3	4	5	6	7	8
A		CONDUTTORE DI FASE		RESISTORE		SEZIONATORE		CONTATTORE (CONTATTO DI CHIUSURA)
		CONDUTTORE NEUTRO		INDUTTORE, BOBINA, AVVOLGIMENTO		SEZIONATORE CON FUSIBILE INCORPORATO		CONTATTORE AD APERTURA AUTOMATICA (ASSOCIATO AD UN RELE' DI PROTEZIONE)
		CONDUTTORE DI PROTEZIONE (PE)		ELEMENTO RISCALDANTE		SEZIONATORE A COMANDO MANUALE, CON DISPOSITIVO DI BLOCCO		CONTATTORE (CONTATTO DI APERTURA)
B		CONDUTTORE DI NEUTRO AVENTE ANCHE FUNZIONE DI CONDUTTORE DI PROTEZIONE		CONDENSATORE (SEGNO GRAFICO GENERALE)		SEZIONATORE A DUE VIE, TRE POSIZIONI, CON POSIZIONE CENTRALE DI APERTURA		CONTATTORE AD APERTURA AUTOMATICA CON FUSIBILE, FUNZIONANTE PER EFFETTO TERMICO
		CONNESSIONE DI CONDUTTORI		TERRA (SEGNO GRAFICO GENERALE)		SEZIONATORE A DUE VIE, TRE POSIZIONI, CON POSIZIONE CENTRALE DI APERTURA (E MESSA A TERRA)		
C		TERMINALE O MORSETTO		MASSA (TELAIO)		INTERRUTTORE DI MANOVRA SEZIONATORE		
		CONNESSIONE A T		TERRA DI PROTEZIONE		INTERRUTTORE DI MANOVRA SEZIONATORE CON FUSIBILE INCORPORATO		
		CONDUTTURA IN SBARRA PROTETTA		EQUIPOTENZIALITÀ		INTERRUTTORE DI MANOVRA SEZIONATORE A DUE VIE, TRE POSIZIONI, CON POSIZIONE CENTRALE DI APERTURA (E MESSA A TERRA)		
D		GIUNZIONE DI CONDUTTORE		FUSIBILE SEGNO GENERALE				
		PRESA A SPINA (MASCHIO E FEMMINA)		FUSIBILE CON PERCUSSORE				
E				FUSIBILE CON PERCUSSORE E CON CIRCUITO DI SEGNALAZIONE SEPARATO				
				SCARICATORE				
F	Committente MINISTERO DELLE INFRASTRUTTURE E DELLA MOBILITA' SOSTENIBILI - STRUTTURA TECNICA DI MISSIONE COMUNE DI TORINO		Oggetto METROPOLITANA AUTOMATICA DI TORINO LINEA 2-TRATTA POLITECNICO-REBAUDENGO PROGETTAZIONE DEFINITIVA		Progettista INFRASTRUTTURE.IT S.r.l. Corso Novara, 96 - 10152 Torino Tel. +39 011 5592711 e-mail: infrato@infrato.it		Titolo STAZIONE CARLO ALBERTO QUADRO ATRIO QA - SCHEMA UNIFILARE	
							Foglio	18 di 21
							Segue	14

	1	2	3	4	5	6	7	8
A		INTERRUTTORE (DI POTENZA)		RELÈ DI PROTEZIONE CON INDICAZIONE DELLE FUNZIONI ABILITATE SECONDO CODICI ANSI	 	INDICAZIONE TIPO INTERRUTTORE: (M) MODULARE (S) SCATOLATO (A) APERTO (M+) MODULARE AD ALTE PRESTAZIONI (NEL CASO DI INTERRUTTORE, DOTATO DI POTERE DI INTERRUZIONE MAGGIORATO E CON CARATTERISTICHE TALI DA CONSENTIRE IL RAGGIUNGIMENTO DI UN MAGGIOR LIMITE DI SELETTIVITÀ CON GLI INTERRUTTORI A VALLE)		
		INTERRUTTORE DI MANOVRA CON FUSIBILE INCORPORATO		RELÈ TERMICO				
B		INTERRUTTORE DI POTENZA AD APERTURA AUTOMATICA		RELÈ MAGNETICO	 		LAMPADA DI SEGNALEZIONE LAMPEGGIANTE	
		INTERRUTTORE DI POTENZA AD APERTURA AUTOMATICA, TERMICO		RELÈ A CORRENTE DIFFERENZIALE				LAMPADA A CROCE DI SEGNALEZIONE STATO INTERRUTTORE
C		INTERRUTTORE DI POTENZA AD APERTURA AUTOMATICA, MAGNETICO		RELÈ DI MASSIMA CORRENTE (LUNGO RITARDO)	 		DIODO	
		INTERRUTTORE DI POTENZA AD APERTURA AUTOMATICA, MAGNETOTERMICO		RELÈ DI MASSIMA CORRENTE (CORTO RITARDO)				DIODO EMETTITORE DI LUCE (LED)
D		INTERRUTTORE DI POTENZA AD APERTURA AUTOMATICA, MAGNETOTERMICO DIFFERENZIALE		RELÈ DI GUASTO A TERRA	 		BOBINA DI COMANDO (SIMBOLO GENERALE)	
		INTERRUTTORE DI POTENZA AD APERTURA AUTOMATICA, FUNZIONANTE PER CORRENTE DIFFERENZIALE		SGANCIATORE DI PROTEZIONE ELETTRONICO CON UNITA' DI MISURA E DIALOGO				BOBINA DI COMANDO (BA O YO) DI APERTURA (BC O YC) DI CHIUSURA (YU0) A MANCANZA TENSIONE
E		INTERRUTTORE PER PROTEZIONE MOTORI (SALVAMOTORE)	 	COM: MODULO DI INTERFACCIA PER SISTEMA DI SUPERVISIONE SEL: MODULO DI SELETTIVITA' LOGICA	 		BOBINA DI COMANDO DI UN RELE' CON RITARDO ALLA RICADUTA	
		DISPOSITIVO AUSILIARI DI RIARMO AUTOMATICO	 	CONTATTI AUSILIARI PER DISPOSITIVI: (I/E) INSERITO/ESTRATTO (A/C) APERTO/CHIUSO (SR) SCATTATO RELÈ (M) STATO MOLLE				BOBINA DI COMANDO DI UN RELE' CON RITARDO ALL'ATTRAZIONE
		RELE' DI CONTROLLO ISOLAMENTO (POLO A TERRA)						BOBINA DI COMANDO DI UN RELE' AD IMPULSI
F	Committente MINISTERO DELLE INFRASTRUTTURE E DELLA MOBILITA' SOSTENIBILI - STRUTTURA TECNICA DI MISSIONE COMUNE DI TORINO		Oggetto METROPOLITANA AUTOMATICA DI TORINO LINEA 2-TRATTA POLITECNICO-REBAUDENGO PROGETTAZIONE DEFINITIVA	Progettista INFRASTRUTTURE.TO S.r.l. Corso Novara, 96 - 10152 Torino Tel. +39 011 5592711 e-mail: infrato@infrato.it	Titolo STAZIONE CARLO ALBERTO QUADRO ATRIO QA - SCHEMA UNIFILARE		Foglio 19 di 21 Segue 15	

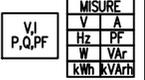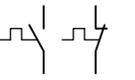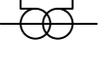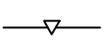	1	2	3	4	5	6	7	8
A		CONTATTO DI CHIUSURA (APERTO A RIPOSO)		MOVIMENTO RITARDATO		SELETTORE A PIÙ POSIZIONI		STRUMENTO REGISTRATORE (ADIREZIONALE O DIREZIONALE) (X=GRANDEZZA MISURATA, ES. KWh POTENZE ATTIVA)
		CONTATTO DI APERTURA (CHIUSO A RIPOSO)		COMANDO MECCANICO MANUALE		OROLOGIO SEGNO GRAFICO GENERALE		
B		CONTATTO DI SCAMBIO CON INTERRUZIONE MOMENTANEA		COMANDO A PULSANTE		CREPUSCOLARE		STRUMENTO INDICATORE (X=GRANDEZZA MISURATA, ES. V TENSIONE)
		CONTATTO A DUE VIE A TRE POSIZIONI, CON POSIZIONE CENTRALE DI APERTURA		COMANDO CON TIRANTE		SENSORE DI PRESSIONE A SERVIZIO DELLA CELLA (X) DELLO SCOMPARTO (N)		STRUMENTO DI MISURA (MULTIMETRO O ALTRO DISPOSITIVO)
C		CONTATTO DI POSIZIONE DI CHIUSURA (FINE CORSA)		COMANDO ROTATIVO		BATTERIA DI ACCUMULATORI O DI PILE		CONTAORE
		CONTATTO DI POSIZIONE DI APERTURA (FINE CORSA)		COMANDO DI EMERGENZA CON PULSANTE A FUNGO		DIVISORE CAPACITIVO PER SEGNALAZIONE PRESENZA TENSIONE		TRASFORMATORE DI CORRENTE "TA"
D		CONTATTO SENSIBILE ALLA TEMPERATURA		COMANDO A CHIAVE		MOTORE PER COMANDO INTERRUPTORE		TRASFORMATORE DI CORRENTE A 2 AVVOLGIMENTI SECONDARI, CIASCUNO SU PROPRIO CIRCUITO MAGNETICO
		CONTATTO DI RELE' TERMICO		COMANDO A CAMMA		BLOCCO A CHIAVE: (1) GENERIC (2) CON INDICAZIONE CHIAVE LIBERA A DISPOSITIVO APERTO/ESTRATTO (3) CON INDICAZIONE CHIAVE LIBERA A DISPOSITIVO CHIUSO		TRASFORMATORE DI CORRENTE A 2 AVVOLGIMENTI SECONDARI, SU CIRCUITO MAGNETICO COMUNE
	COMMUTATORE A DUE VIE A TRE POSIZIONI, CON POSIZIONE CENTRALE DI APERTURA		COMANDO DA DISPOSITIVO ELETTROMAGNETICO				TRASFORMATORE DI CORRENTE TOROIDALE	
E				COMANDO DA DISPOSITIVO TERMICO		DISPOSITIVO DI MANOVRA E COMANDO DI TIPO ESTRAIBILE		CARRELLO DI MESSA A TERRA SBARRE MT SENZA POTERE DI CHIUSURA
						DISPOSITIVO DI MANOVRA E COMANDO DI TIPO RIMOVIBILE		
						INTERBLOCCO MECCANICO FRA DISPOSITIVI (SALVO DIVERSA INDICAZIONE)		
F	Committente MINISTERO DELLE INFRASTRUTTURE E DELLA MOBILITA' SOSTENIBILI - STRUTTURA TECNICA DI MISSIONE COMUNE DI TORINO		Oggetto METROPOLITANA AUTOMATICA DI TORINO LINEA 2-TRATTA POLITECNICO-REBAUDENGO PROGETTAZIONE DEFINITIVA		Progettista INFRASTRASPORTI.TO S.r.l. Corso Novara, 96 - 10152 Torino Tel. +39 011 5592711 e-mail: infrato@infrato.it		Titolo STAZIONE CARLO ALBERTO QUADRO ATRIO QA - SCHEMA UNIFILARE	
							Foglio	20 di 21
							Segue	16

	1	2	3	4	5	6	7	8
A		TRASFORMATORE SEGNO GRAFICO GENERALE		CONVERTITORE DI POTENZA SEGNO GRAFICO GENERALE				
		TRASFORMATORE A DUE AVVOLGIMENTI CON SCHERMO-TRASFORMATORE D'ISOLAMENTO		RADDRIZZATORE				
B		TRASFORMATORE CON PRESA CENTRALE SU UN'AVVOLGIMENTO		CONVERTITORE DI CORRENTE CONTINUA IN ALTERNATA (INVERTER)				
		TRASFORMATORE TRIFASE COLLEGAMENTO STELLA TRIANGOLO		COMMUTATORE STATICO				
		TRASFORMATORE DI SICUREZZA		GRUPPO DI CONTINUITÀ ASSOLUTA (UPS)				
C		AUTOTRASFORMATORE		AVVIATORE (SIMBOLO GENERALE)				
		AVVOLGIMENTO TRIFASE A TRIANGOLO		AVVIATORE A GRADINI				
D		AVVOLGIMENTO TRIFASE A TRIANGOLO APERTO		AVVIATORE CON REGOLAZIONE (V: TENSIONE, F: FREQUENZA) SOFT STARTER				
		AVVOLGIMENTO TRIFASE A STELLA		AVVIATORE DI TIPO DIRETTO CON CONTATTORE				
		AVVOLGIMENTO TRIFASE A STELLA CON NEUTRO ACCESSIBILE DALL'ESTERNO		AVVIATORE STELLA TRIANGOLO				
E		AVVOLGIMENTO TRIFASE A ZIG-ZAG		AVVIATORE MEDIANTE AUTOTRASFORMATORE				
		MACCHINA ROTANTE O SISTEMA CON MACCHINA ROTANTE: (G) GENERATORE (M) MOTORE		AVVIATORE PER MOTORE IN C.C.				

F	Committente MINISTERO DELLE INFRASTRUTTURE E DELLA MOBILITA' SOSTENIBILI - STRUTTURA TECNICA DI MISSIONE COMUNE DI TORINO		Oggetto METROPOLITANA AUTOMATICA DI TORINO LINEA 2-TRATTA POLITECNICO-REBAUDENGO PROGETTAZIONE DEFINITIVA		Progettista INFRASTRUTTURE.TO S.r.l. Corso Novara, 96 - 10152 Torino Tel. +39 011 5592711 e-mail: infrato@infrato.it		Titolo STAZIONE CARLO ALBERTO QUADRO ATRIO QA - SCHEMA UNIFILARE		F
							Foglio 21 di 21 Segue		
	1	2	3	4	5	6	7	8	