

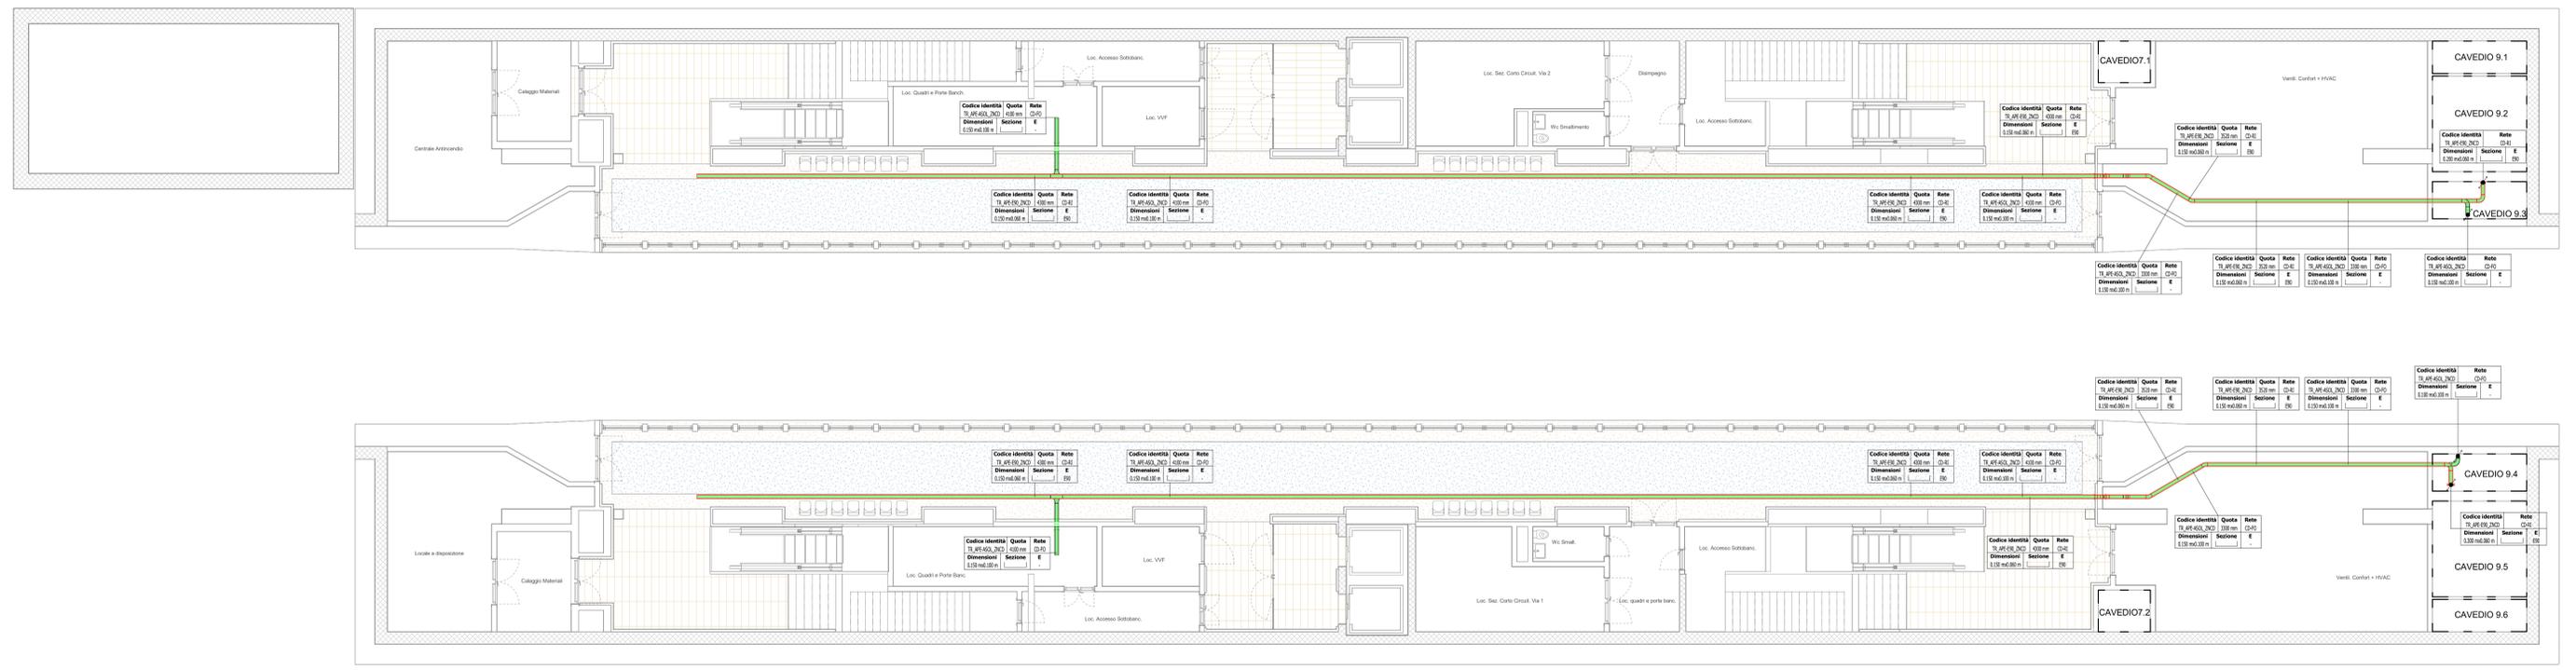


KEY PLAN

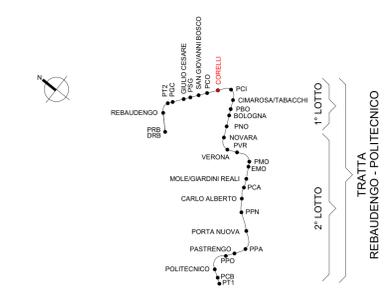

Legenda Distribuzione

CANALINE NON DI SISTEMA				
SIMBOLO	CODICE IDENTIFICAZIONE	DESCRIZIONE	RETE	ABBREVIAZIONE
	TR_APE-E90_ZNCD	Canalina portacavi aperta senza coperchio, acciaio, in acciaio zincato a caldo, mantenimento funzionale E90	Correnti deboli Rivelazione Incendi	CD-RI
	TR_APE-ASO_ZNCD	Canalina portacavi aperta senza coperchio, acciaio, in acciaio zincato a caldo	Correnti deboli Fibra ottica	CD-FO
	-	Montante elettrico: salita - passante - discesa		
	CF_LINI_REI	Barriera frangifiamma per ripristino pareti REI		

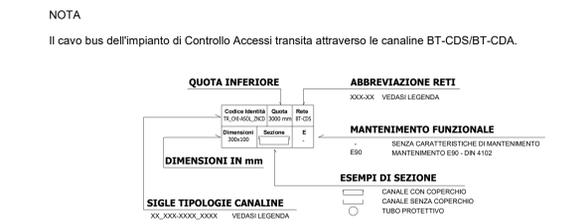

1 Impianto di Rivelazione Incendi e Controllo Accessi - Vie Cavi Pianta Piano banchine
1:100

MINISTERO DELLE INFRASTRUTTURE E DELLA MOBILITÀ SOSTENIBILI
STRUTTURA TECNICA DI MISSIONE

COMUNE DI TORINO

METROPOLITANA AUTOMATICA DI TORINO
LINEA 2 - TRATTA POLITECNICO - REBAUDENGO
PROGETTAZIONE DEFINITIVA
Lotto Costruttivo 1: Rebaudengo - Bologna

PROGETTO DEFINITIVO		INFRA.TO INFRASTRUTTURE PER LA MOBILITÀ		INFRA TRASPORTI.TO S.r.l.	
DIRETTORE PROGETTAZIONE Responsabile Integrazione discipline specialistiche	IL PROGETTISTA				
Ing. R. Crova Ordine degli Ingegneri della Provincia di Torino n. 60385	Ing. F. Azzarone Ordine degli Ingegneri della Provincia di Torino n. 122873	IMPIANTI NON DI SISTEMA - STAZIONE CORELLI IMPIANTO DI RIVELAZIONE INCENDI E CONTROLLO ACCESSI VIE CAVI PIANTA PIANO BANCHINA			
ELABORATO		REV. est.	SCALA	DATA	
Mtl211A1D IRISCOT005		0 1	1:100	15/12/2022	
AGGIORNAMENTI					
REV.	DESCRIZIONE	DATA	REDATTO	CONTROL.	APPROV. VISTO
0	EMMISSIONE	31/03/2022	GME	AGH	FAZ RCR
1	Emissione finale a seguito di verifica preventiva	15/12/2022	GME	AGH	FAZ RCR

LOTTO 1	CARTELLA	12.2.4	91	MTL211A1D	IRISCOT005	STAZIONE APPALTANTE
						DIRETTORE DI DIVISIONE INFRASTRUTTURE E MOBILITÀ Ing. R. Bertasio
						RESPONSABILE UNICO DEL PROCEDIMENTO Ing. A. Strozziro