




ASSONOMETRIA

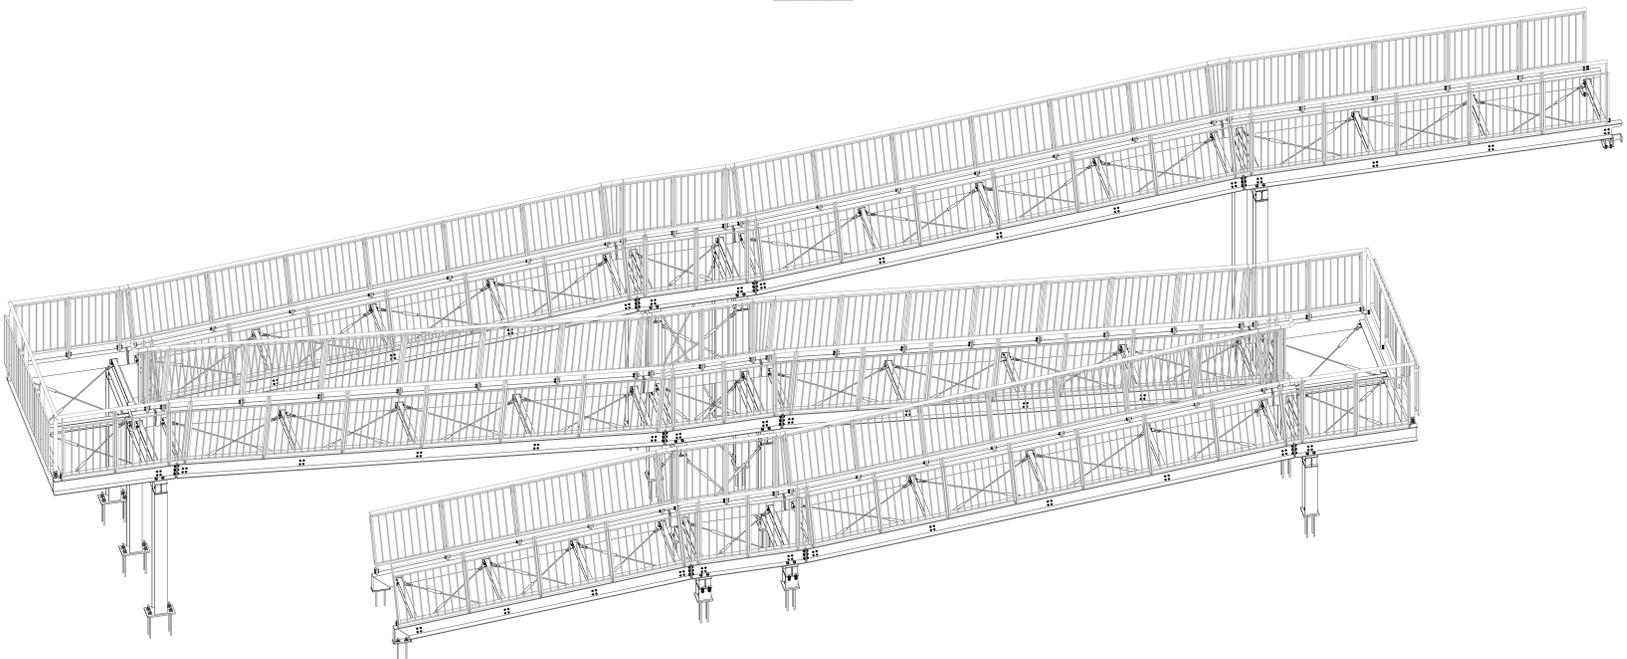


ASSONOMETRIA

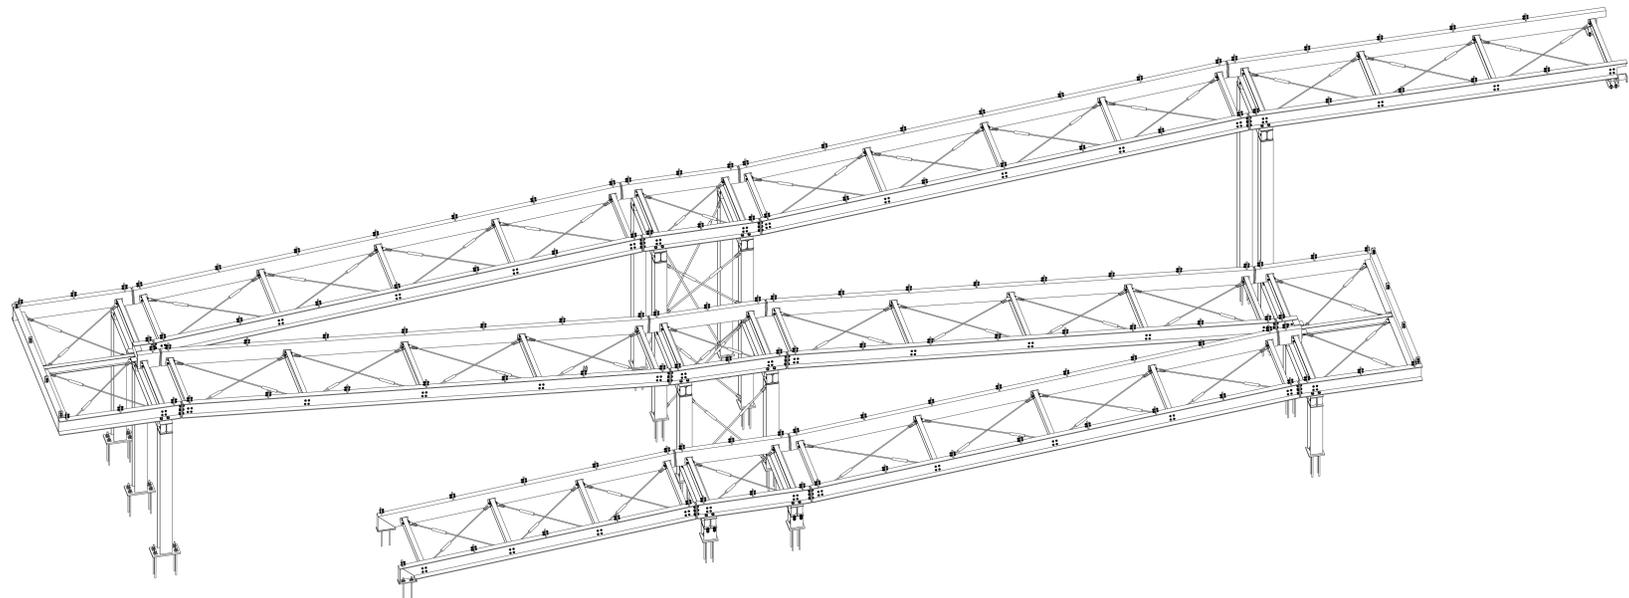

ASSONOMETRIA

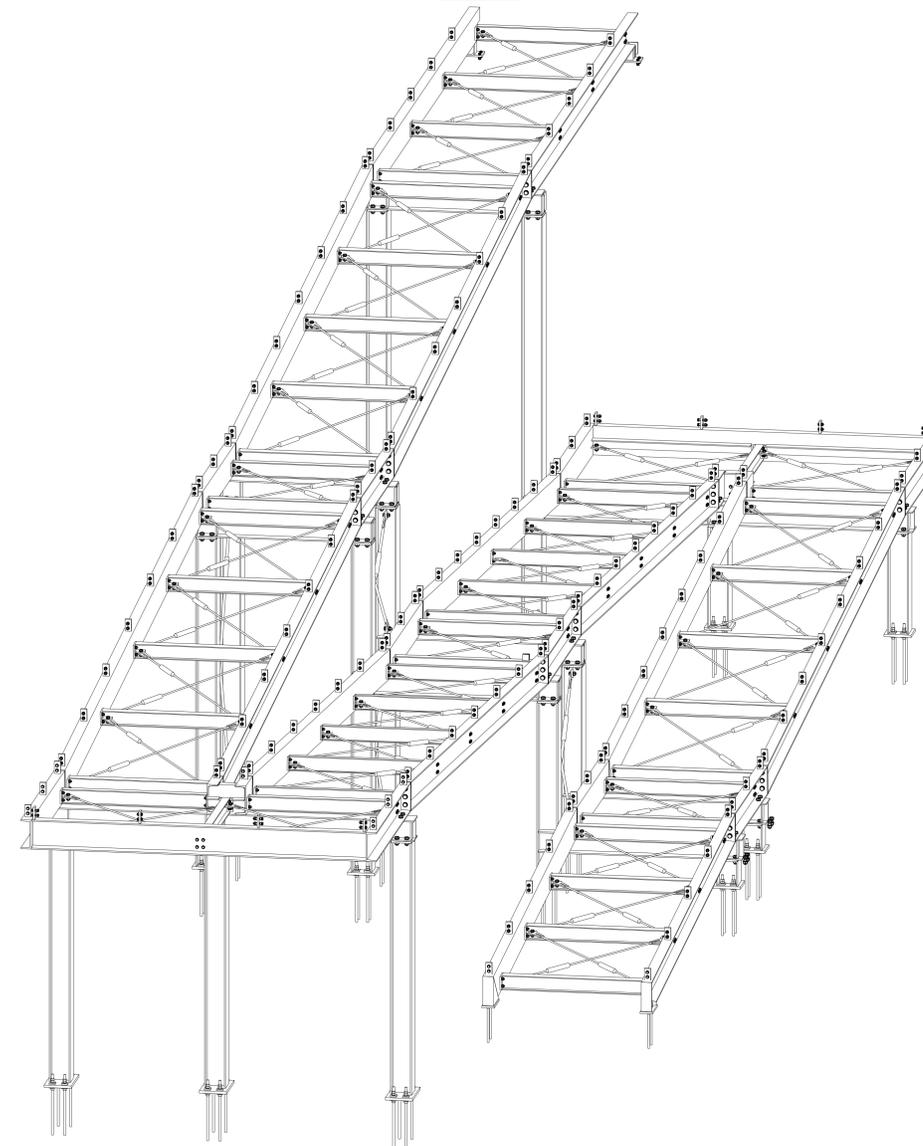

PIANTA CHIAVE
SCALA 1:500

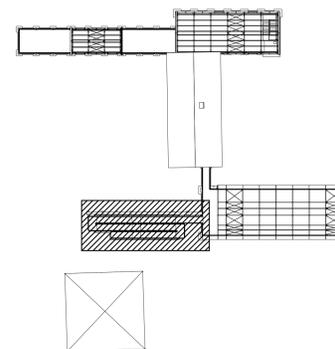

PROGETTO CENTRO PER L'EDUCAZIONE SPORTIVA ED AMBIENTALE MEISANO
 Cluster 2 - Rigenerazione ex Galoppatoio

CLIENTE Città di Torino
 Direzione Amministrazioni e Servizi Tecnici
 Servizio Infrastrutture per lo Sport e la Mobilità
 Dipartimento Grandi Opere, Infrastrutture e Mobilità
 Divisione Verde e Parchi
 GRUPPO DI PROGETTAZIONE

REDAZIONE Arch. Maria Vilella
 Determina D.D. N.382 DEL 27/09/2023

SOCIETA' MANDATARIA / Coordinatore del Gruppo di Progettazione / Progettista
IAX srl
 Via F. Crapp, 69
 0705 - Avuzzano (AG)
 info@iax.it

PROGETTISTA IMPIANTI
PROIMPIANTI
 ENERGIA & INGEGNERIA
 Proimpianti srl
 Via Garibaldi, 89
 0705 - Avuzzano (AG)
 c.garante@proimpianti.it

GEOLOGO
 Dott. Geologo Andrea Piano
 Via Primavera 4
 14100 - Asti
 andrea@astipianogeo.it

CONSULENTI
PAESAGGIO
 Arch. Paesaggista Diego Colonna
AMBIENTE
 Studio Biosfera - Dott. Biologo Gianni Bettini
 Myricae s.r.l. - Dott. Agronomo Giordano Fossi
 Dott. Agronomo Tommaso Vai

CLIP C13I22000080006
CODICE OPERA 5057

FASE PROGETTUALE PROGETTO ESECUTIVO

ELABORATO Ex Galoppatoio - Rampa - Assonometrie

CODICE ELABORATO	ELAB.GRAF.	AREA	UTILE	TIPO FILE	DISCIPLINA	N. DOCUMENTO	DATA	SCALA
104-2	ESECUTIVO	IAX	STR	DWG	STR	92	REV.	1:20
NOTE FILE: 10104_2_001_007_STR.GLB.GRAF.02								