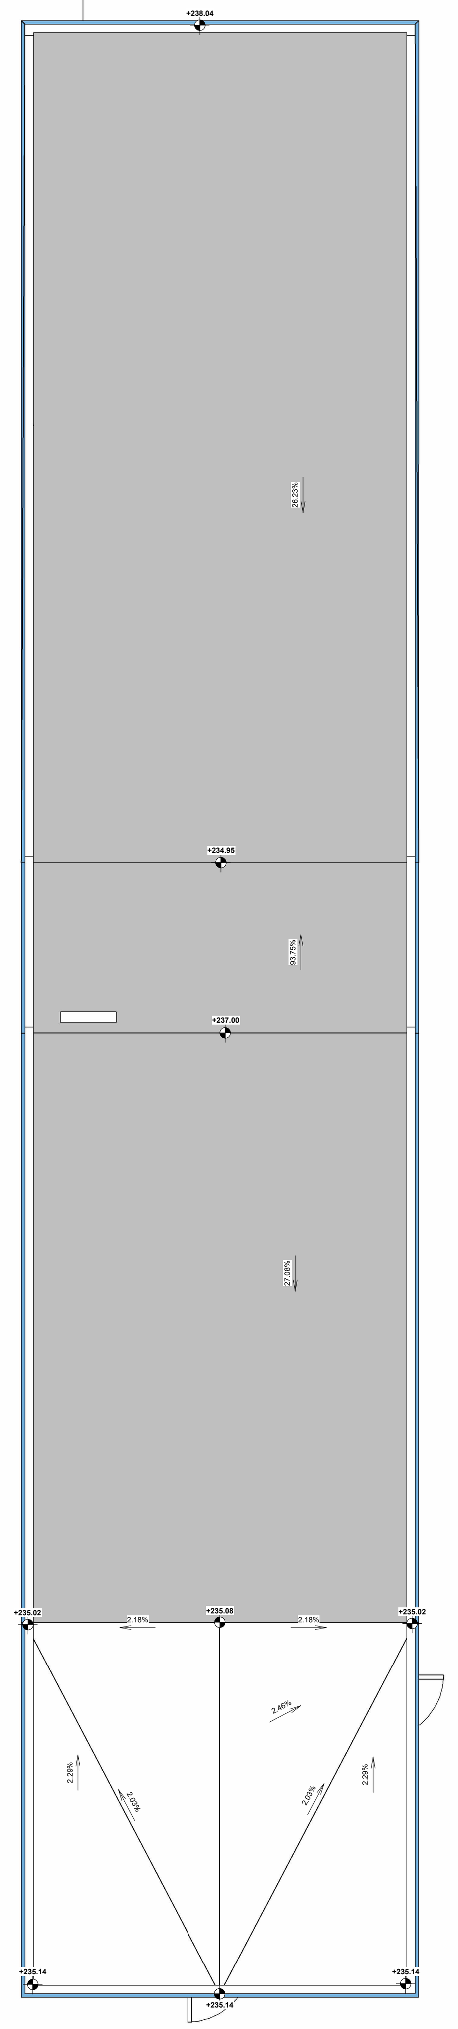

COPERTURA SCALA A

1 : 50

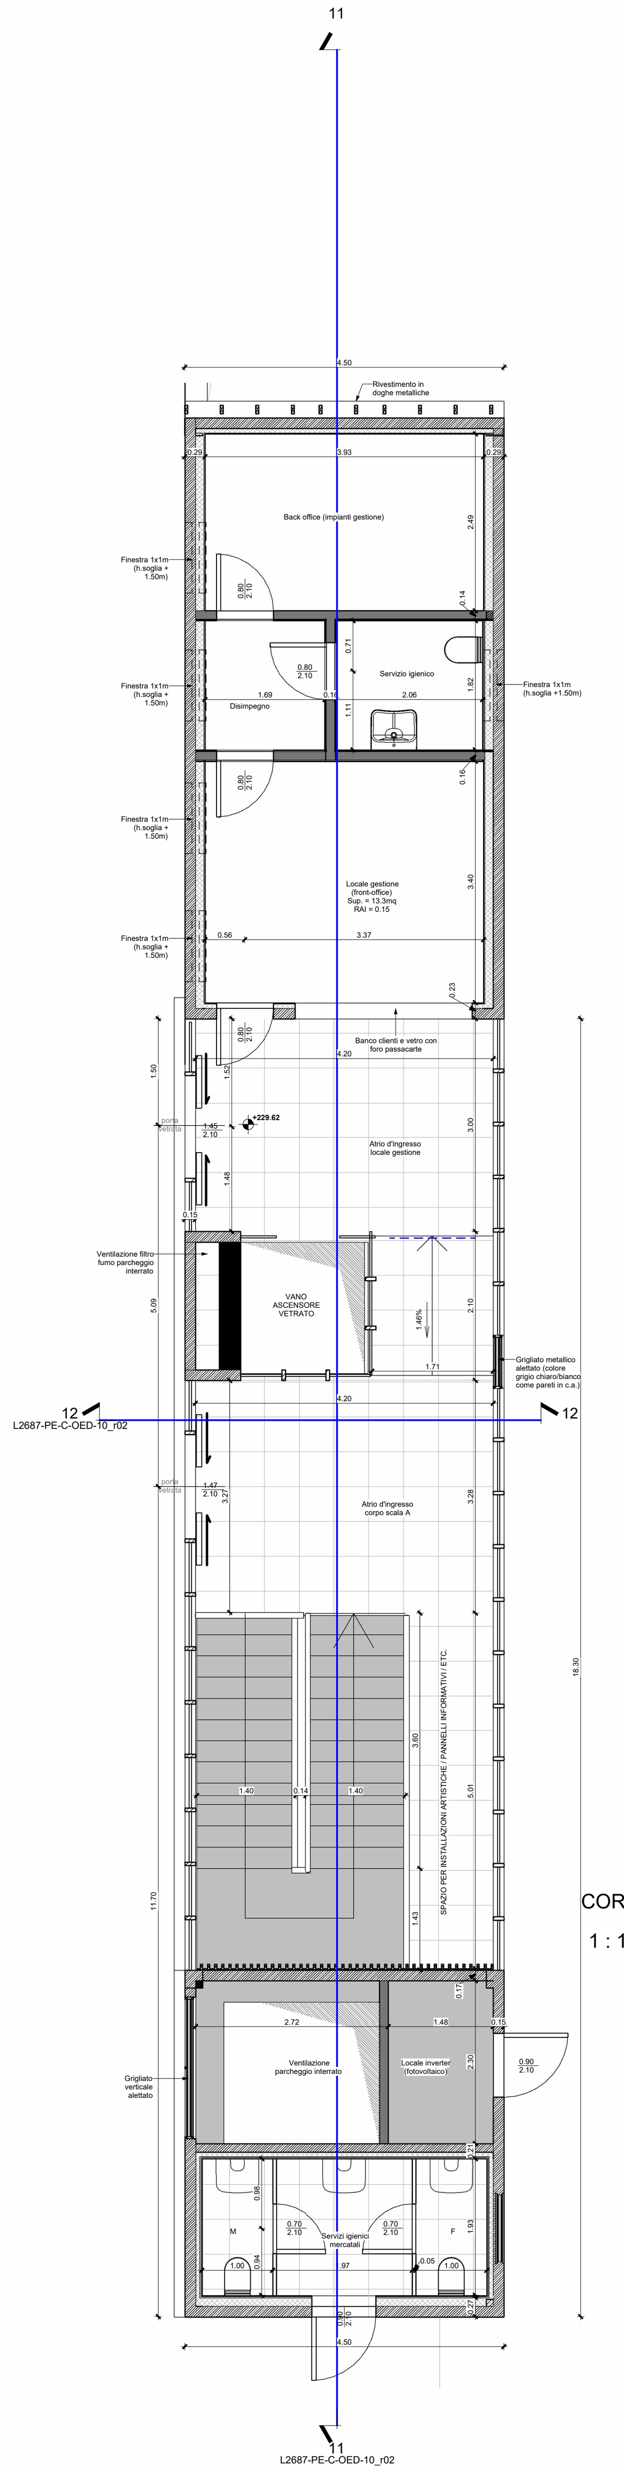

SCALA A LIVELLO +0

1 : 50

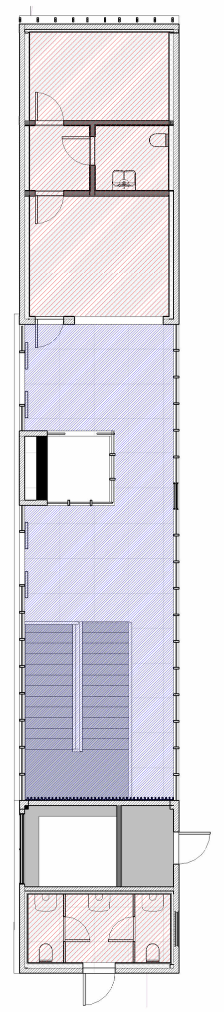

CORPO SCALA A LIVELLO +0 - CONTROSOFFITTI

1 : 100

LEGENDA CONTROSOFFITTI

- Controsoffitto termoisolante in pannelli di fibra minerale autoportanti rifiniti con decorazioni (50x50 cm o 60x60 cm sp. 20-22 mm)
- Controsoffitto metallico con doghe in acciaio sp.6/10 mm, forma scatolata, passo 130 mm finitura: preverniciato struttura portante in traversine in acciaio sp. 8/10

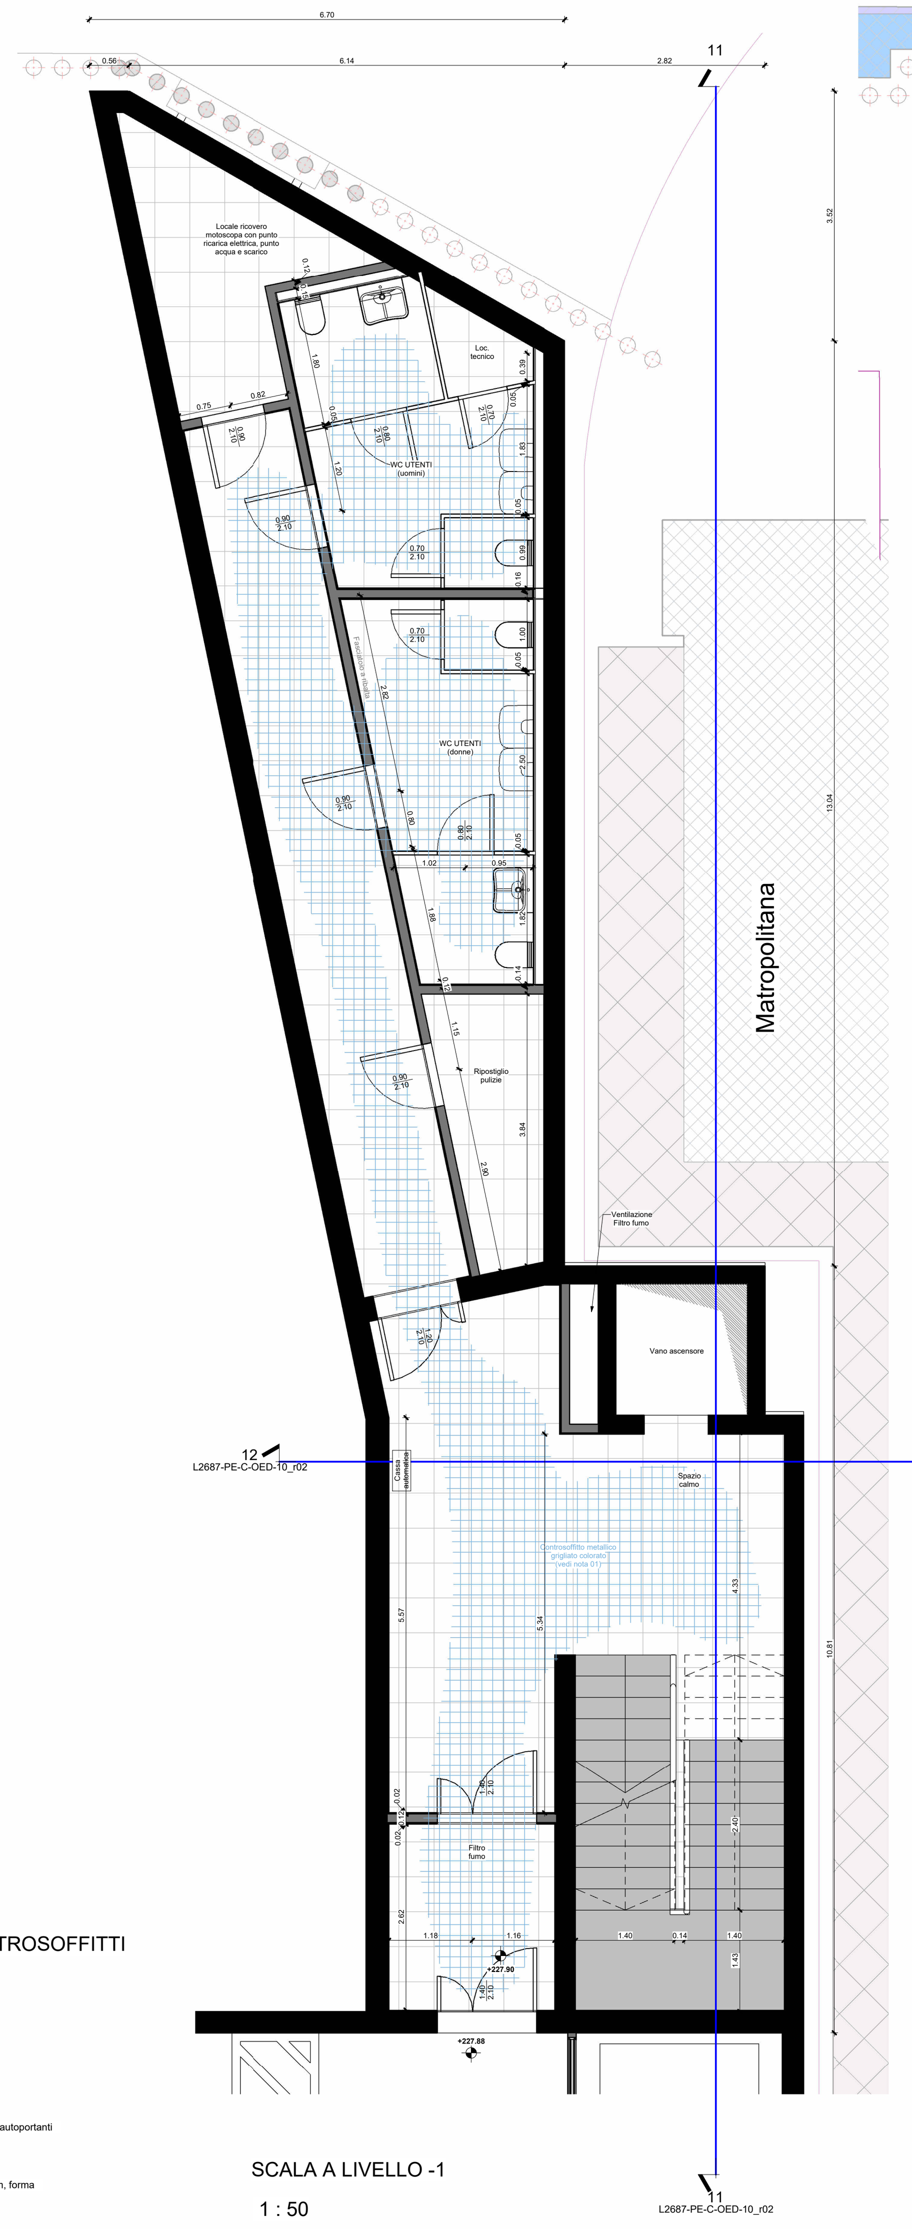

SCALA A LIVELLO -1

1 : 50

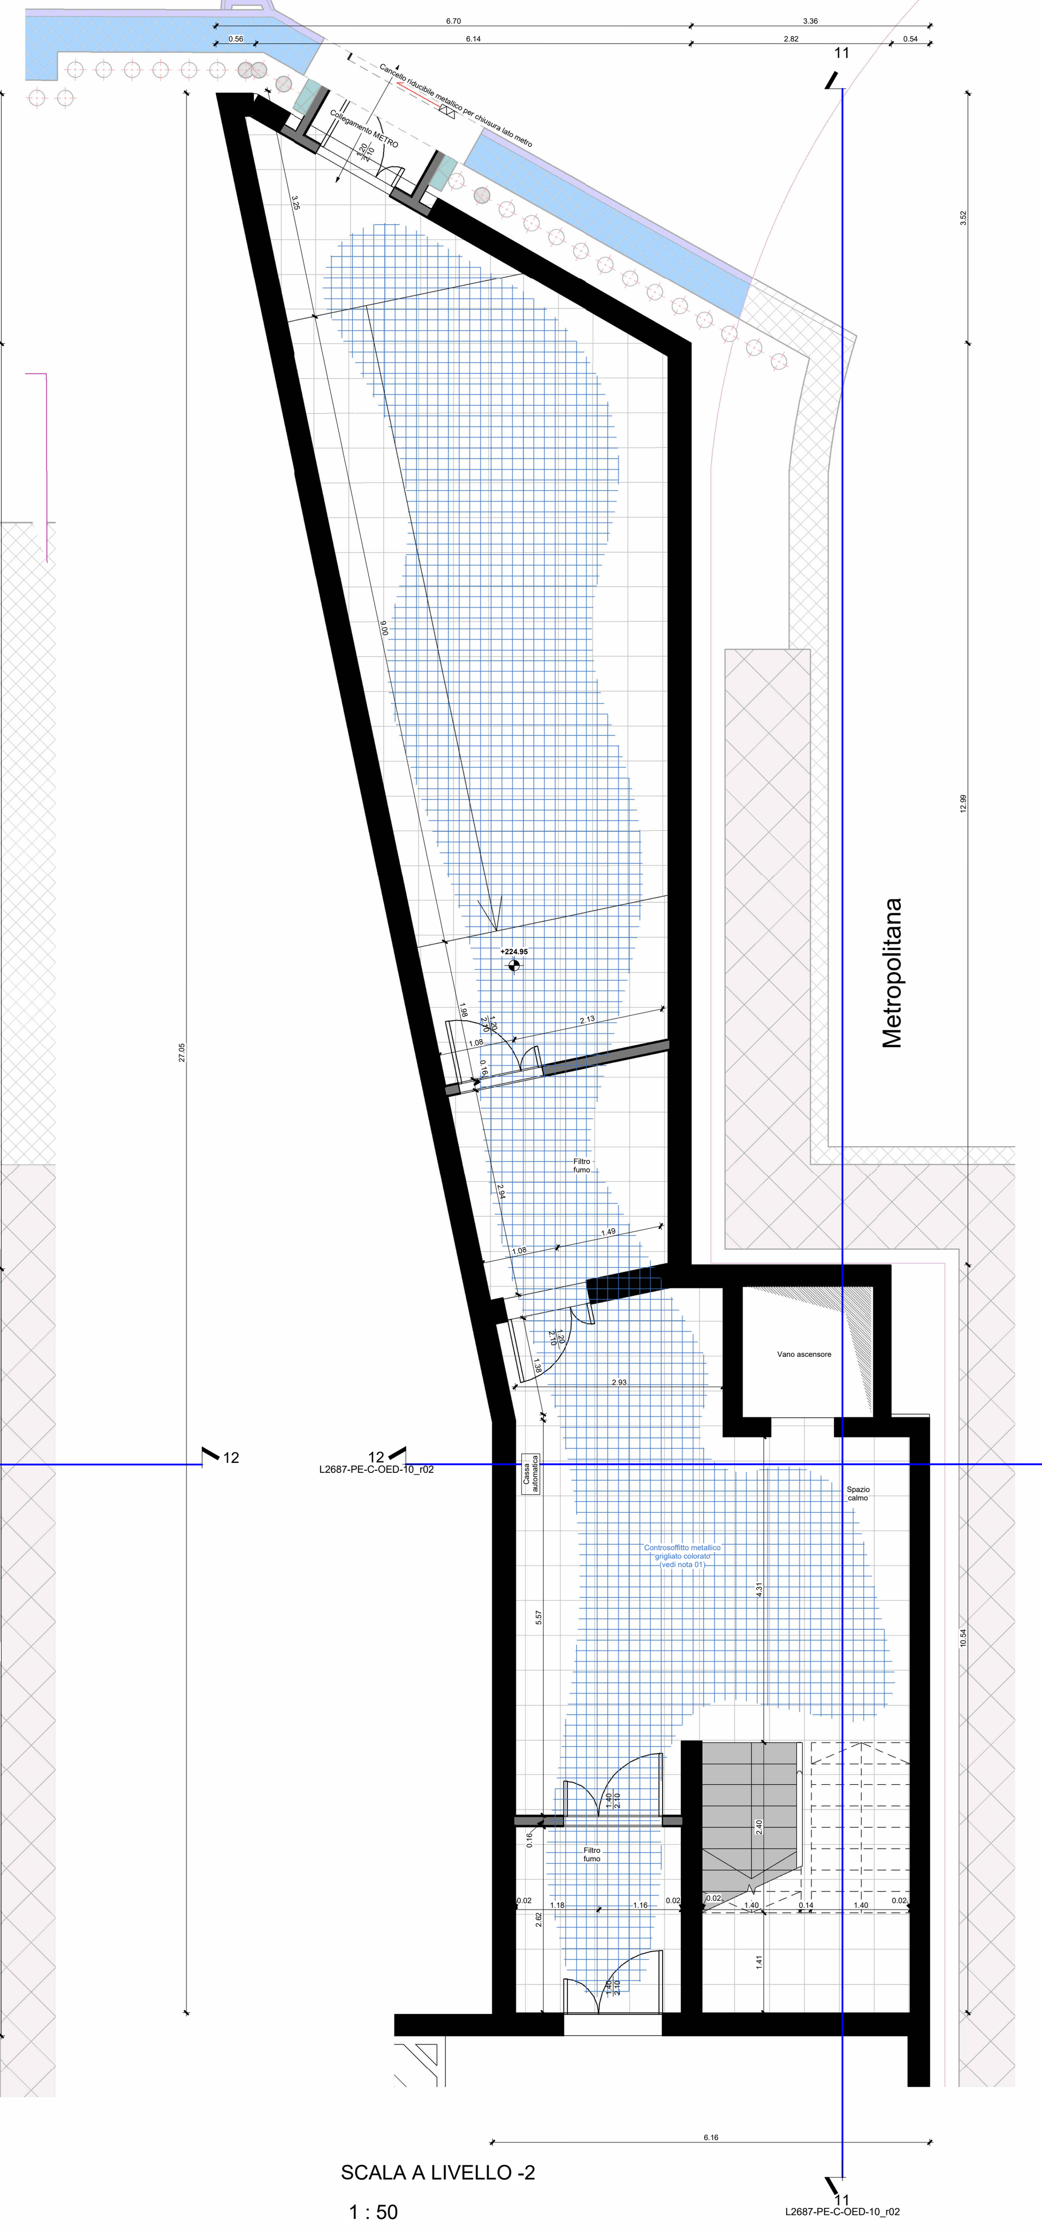

SCALA A LIVELLO -2

1 : 50

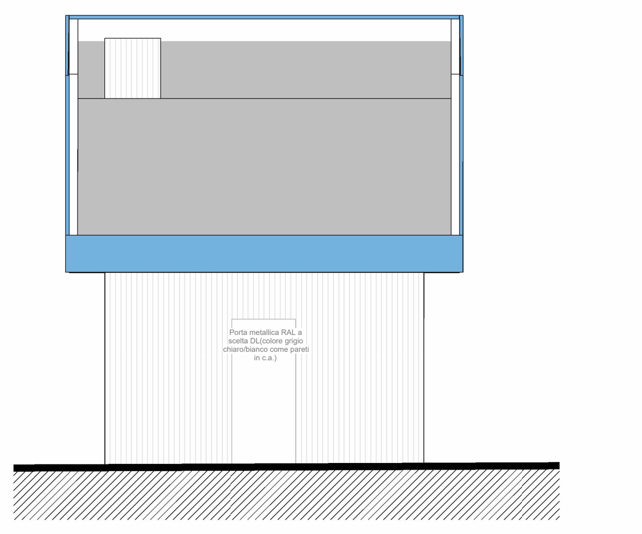

PROSPETTO SUD

1 : 50

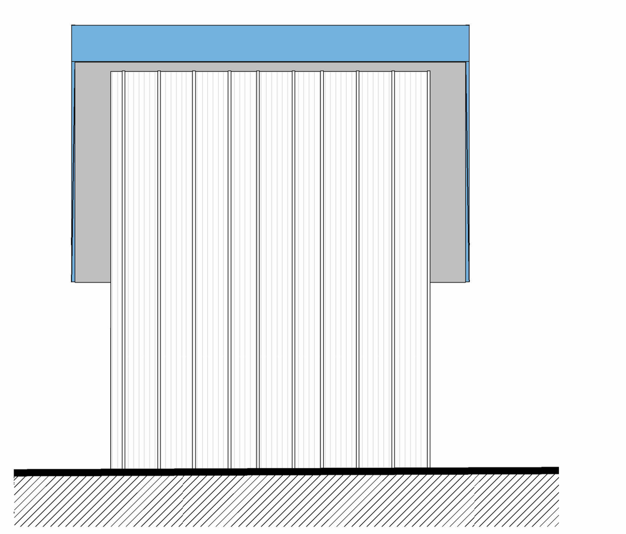

PROSPETTO NORD

1 : 50

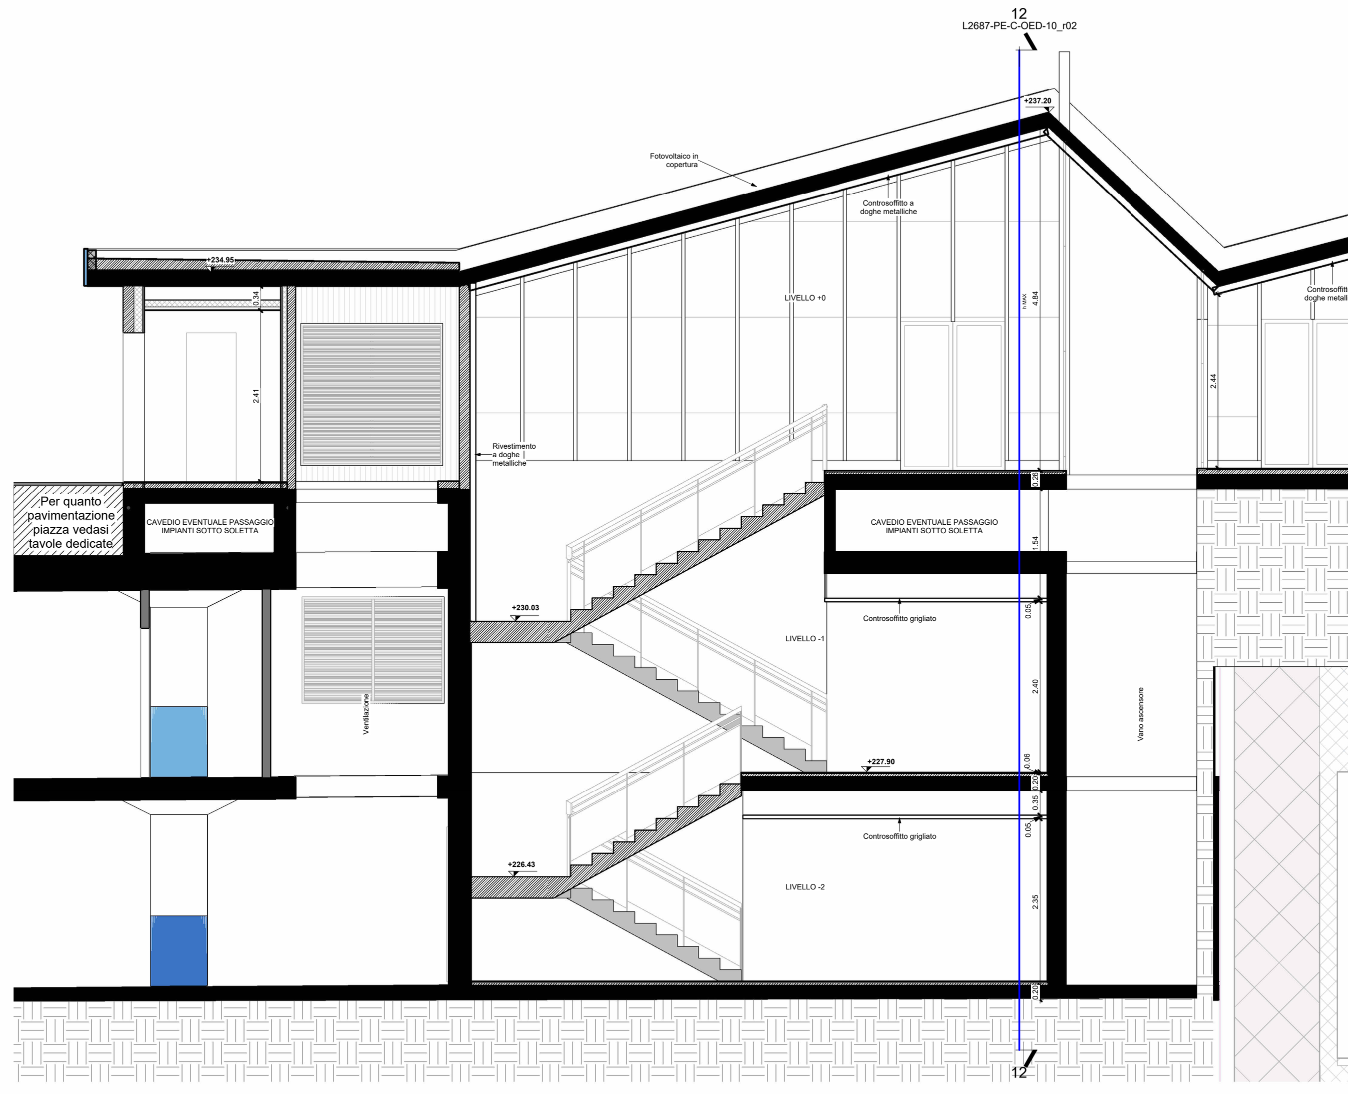

SEZIONE 11

1 : 50

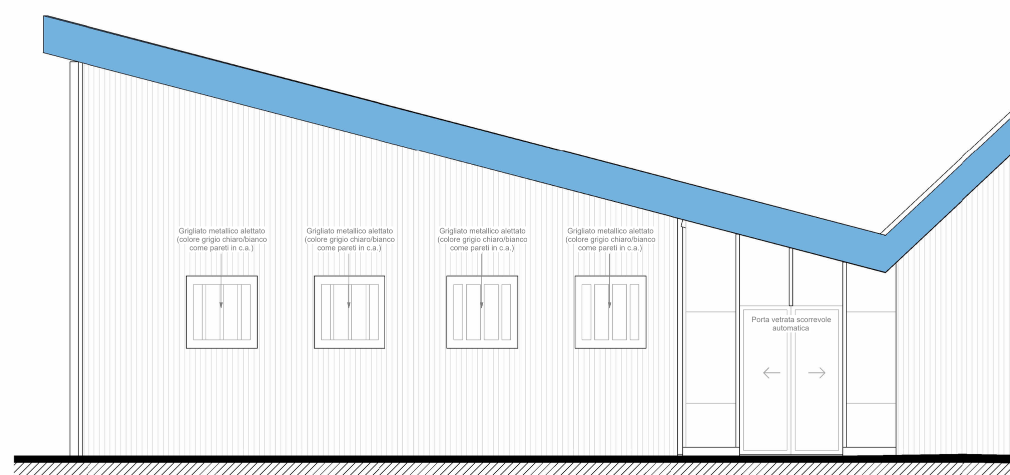

PROSPETTO OVEST

1 : 50

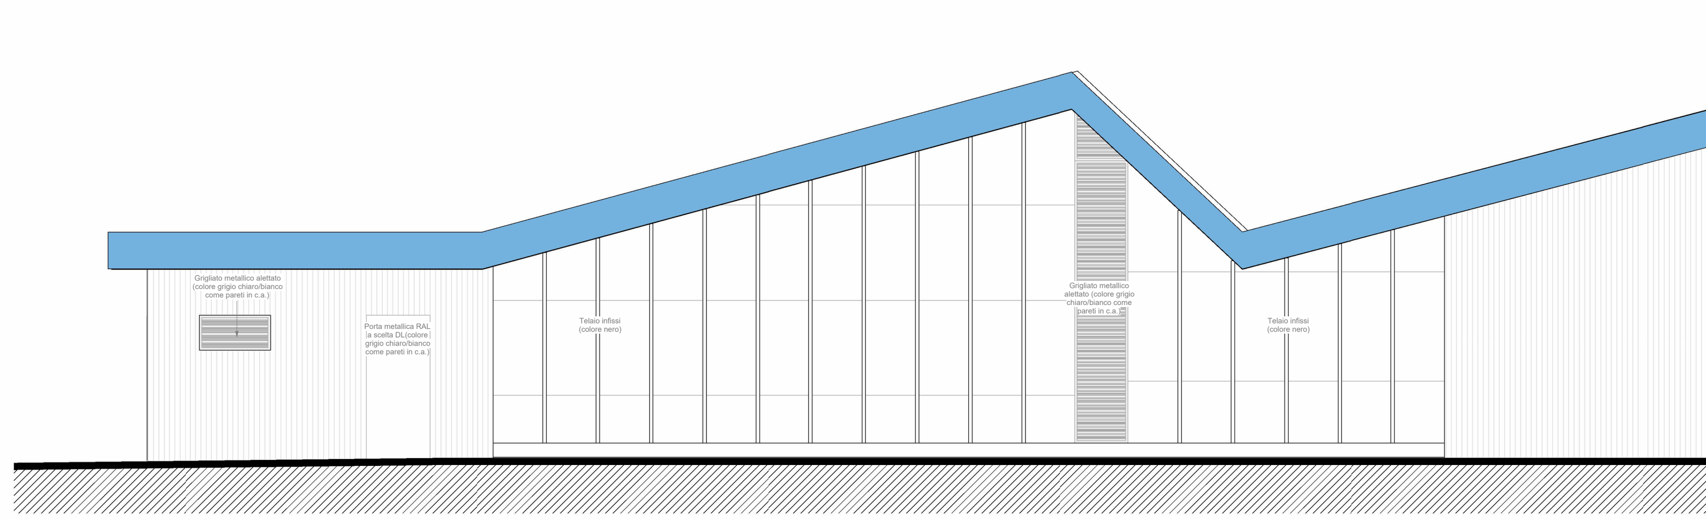

PROSPETTO EST

1 : 50

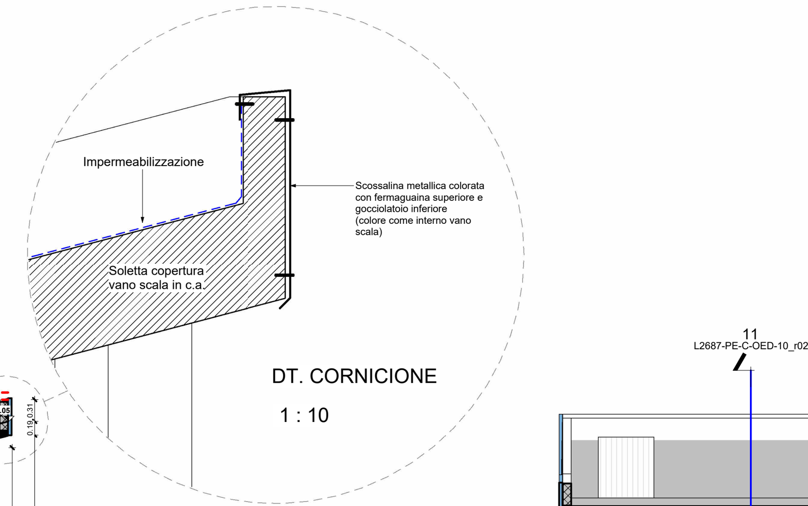

DT. CORNICIONE

1 : 10

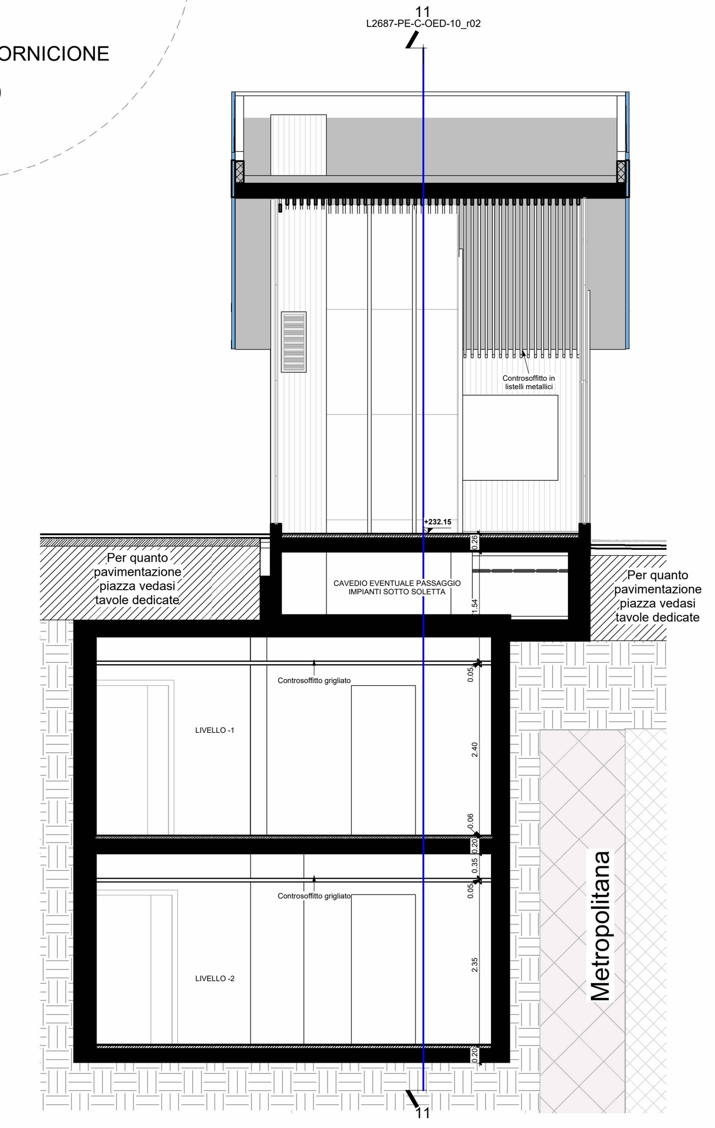

SEZIONE 12

1 : 50

NOTA 01:
Nei locali dove è presente il controsoffitto grigliato colorato le restanti parti si intendono controsoffittate con pannelli in cartongesso tinteggiato bianco.
La voce di computo relativa a detti contro soffitti è comprensiva di entrambe le tamponature (controsoffitto grigliato e controsoffitto in cartongesso)

NOTA 02:
Non sono previste botole di accesso alla copertura dei corpi scala.
Lavori di manutenzione ordinaria saranno eseguiti dall'esterno con l'utilizzo di cestelli/piattaforme elevatrici.
Per lavori di manutenzione straordinaria l'accesso avverrà dall'esterno con l'utilizzo di trabattelli e/o ponteggi.

NOTA 03:
Le dimensioni delle opere portanti strutturali sono rappresentate dalle reltive tavole delle strutture

NOTA 04:
I vani ascensori dovranno esssere definiti dall'appaltatore sulla base del modello scelto

CITTA' DI TORINO

DIPARTIMENTO GRANDI OPERE, INFRASTRUTTURE E MOBILITà
Divisione Infrastrutture - Servizio Suolo Parcheggi

PARCHEGGIO PUBBLICO INTERRATO PIAZZA BENGASI

CUP C11I13000010007 - **CIG** 8530185359 - **CPV** 71242000-6 - **C. NUTS** ITC11

PROGETTO ESECUTIVO

RESPONSABILE UNICO DEL PROCEDIMENTO
Arch. Paola DE FILIPPI

COLLABORATORI TECNICI DEL RUP
Ing. Giovanni SELVAGGI
Ing. Giuseppe POPPA

R.T.P.

ICIS S.r.l. - Società di Ingegneria
Mandataria R.T.P. - Integrazione prestazioni specialistiche - Strutture - Geologia e Geotecnica - Viabilità e Sottoservizi - CAM

STUDIO ROLI ASSOCIATI
Architettura - Edilizia - Sistemazioni Esterne

STUDIO RENATO LAZZERINI
Impianti Idraulici, Meccanici, Elettrici e Speciali

Dott. Stefano ROLETTI
Acustica Ambientale

Ing. Gian Franco SILLITTI
Prevenzione Incendi

GAE Engineering S.r.l.
Strategia Antincendio
Coordinamento Sicurezza in Progettazione

Ing. Luigi QUARANTA
Coordinamento Sicurezza in Progettazione

Integratori Prestazioni Specialistiche
Ing. Paolo S. PAGANO (ICIS Srl)
Ing. Luciano LUCIANI (ICIS Srl)

Progettista Opere Edili
Ing. Andrea ROLI (ROLI ASSOCIATI)

OPERE EDILI

CORPO SCALA A

REDAZIONE	CODICE GENERALE ELABORATO					
MB	L2687 (CODICE OPERA)	PE (LIVELLO PROGETTO)	C (CATEGORIA)	OED (DOCUMENTO)	10 (N. ELABORATO)	02 (REVISIONE)

CONTROLLO: AR
AUTORIZZAZIONE: LCN

NOTE EMISSIONI

n	Data	Descrizione
00	Agosto 2024	Prima emissione
01	Ottobre 2024	Emissione Post Verifica
02	Ottobre 2024	Emissione per Appalto

SCALA: Come indicato
DATA: Ottobre 2024

FILE: L2687-PE-M-OED-01-r02_Opere Edili-Parcheggio Interrato