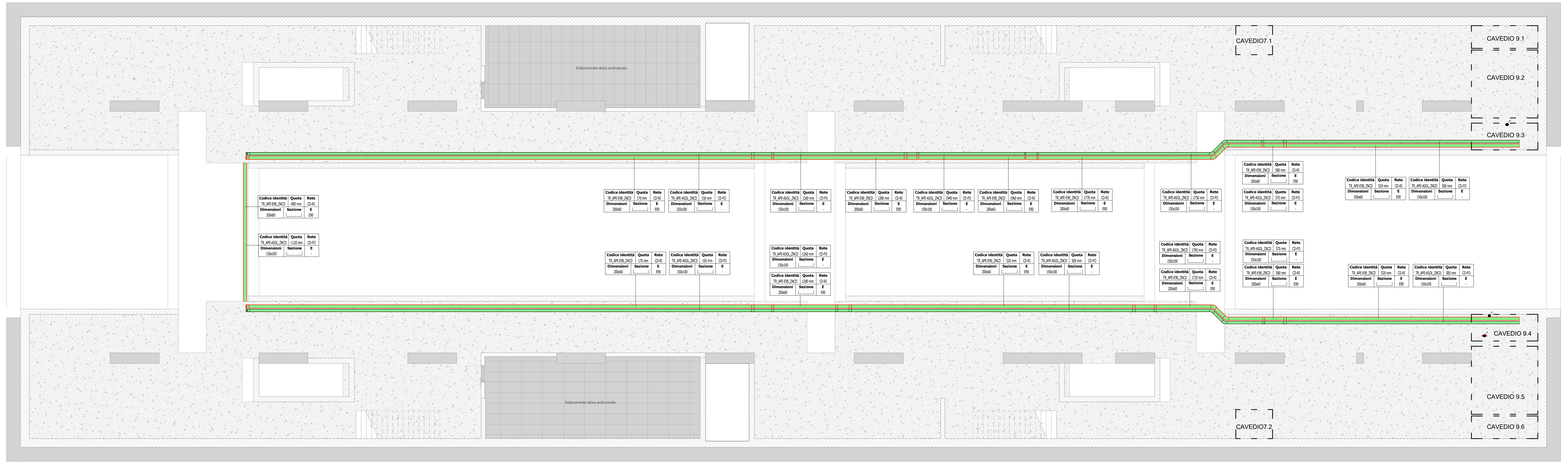

1 Impianto di Rivelazione Incendi e Controllo Accessi - Vie Cavi Pianta Piano sottobanchine

1 : 100

KEY PLAN

Legenda Distribuzione

CANALINE NON DI SISTEMA				
SIMBOLO	CODICE IDENTITA'	DESCRIZIONE	RETE	ABBREVIAZIONE
	TR_APE-E90_ZNCD	Canalina portacavi aperta senza coperchio,asolata, in acciaio zincato a caldo, mantenimento funzionale EE90	Cornenti deboli Rivelazione Incendi	CD-RE
	TR_APE-ASOL_ZNCD	Canalina portacavi aperta senza coperchio, asolata, in acciaio zincato a caldo	Cornenti deboli Fibra ottica	CD-FO
	-	Mortarate elettrico: salita - passante - discesa		
	CF_UNI_REI	Barriera frangifiamma per ripristino parenti REI		

NOTA

Il cavo bus dell'impianto di Controllo Accessi transita attraverso le canaline BT-CDS/BT-CDA.

MINISTERO
DELLE INFRASTRUTTURE E DELLA MOBILITÀ SOSTENIBILI
STRUTTURA TECNICA DI MISSIONE

Mims

COMUNE DI TORINO

CITTÀ DI TORINO

METROPOLITANA AUTOMATICA DI TORINO
LINEA 2 - TRATTA POLITECNICO - REBAUDENGO

PROGETTAZIONE DEFINITIVA
Lotto Costruttivo 1: Rebaudengo - Bologna

PROGETTO DEFINITIVO

DIRETTORE PROGETTAZIONE Responsabile integrazione discipline specialistiche	IL PROGETTISTA	INFRA.TO infrastruttura per la mobilità — INFRATRASPORTI.TO S.r.l.
Ing. R. Crova Ordine degli Ingegneri della Provincia di Torino n. 6038S	Ing. F. Azzarone Ordine degli Ingegneri della Provincia di Torino n. 12287J	IMPIANTI NON DI SISTEMA - STAZIONE SAN GIOVANNI BOSCO IMPIANTO DI RIVELAZIONE INCENDI E CONTROLLO ACCESSI VIE CAVI PIANTA PIANO SOTTOBANCHINA

ELABORATO	REV. int.	REV. ext.	SCALA	DATA
BIM MANAGER Geom. L. D'Accardi — MTL2T1A1D IRISSGT006	0	1	1 : 100	15/12/2022

pg. 1 di 1

AGGIORNAMENTI

REV.	DESCRIZIONE	DATA	REDATTO	CONTROL.	APPROV.	VISTO
0	EMISSIONE	31/03/2022	GME	AGH	FAZ	RCR
1	Emissione finale a seguito di verifica preventiva	15/12/2022	GME	AGH	FAZ	RCR

LOTTO 1	CARTELLA	12.2.3	92	MTL2T1A1D IRISSGT006

STAZIONE APPALTANTE

DIRETTORE DI DIVISIONE INFRASTRUTTURE E MOBILITÀ
Ing. R. Bertasio

RESPONSABILE UNICO DEL PROCEDIMENTO
Ing. A. Strozziero