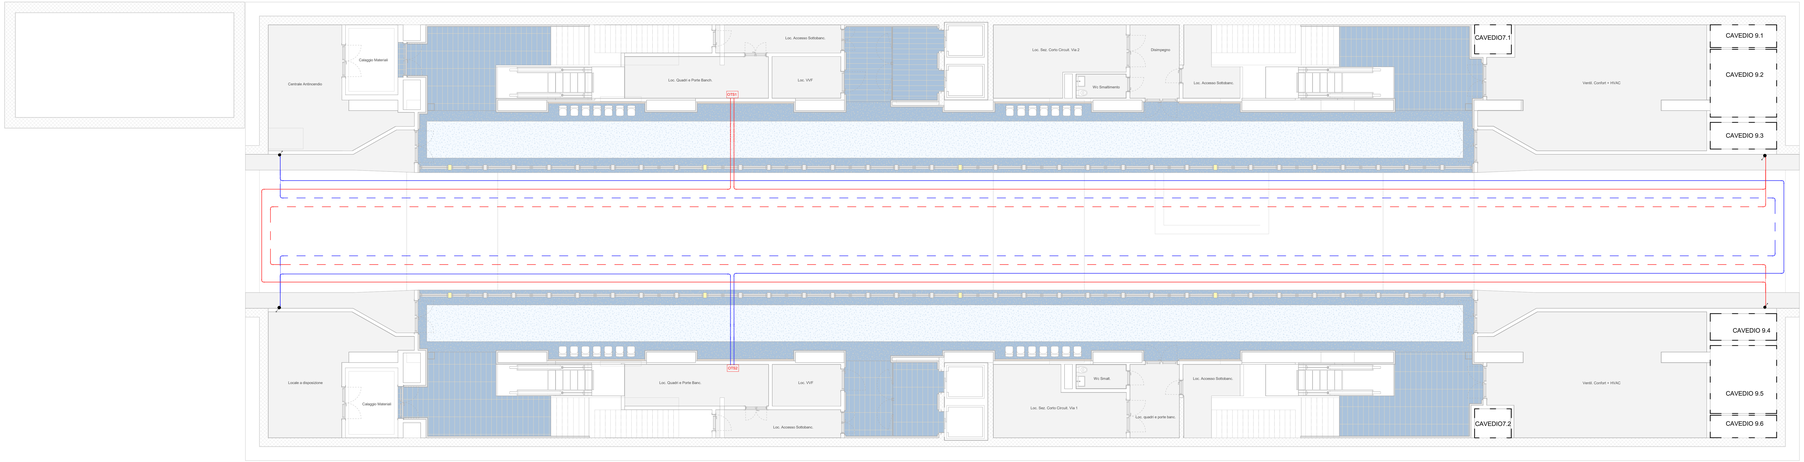

1 Impianto di Rivelazione Incendi - Pianta Piano banchine - Fibrolaser

1 : 100

KEY PLAN

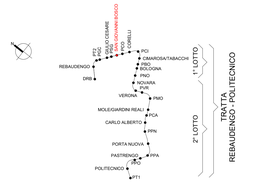

Legenda rivelazione - fibrolaser		
Simbolo	ID_Codice Identità	Descrizione
OTS1 OTS2	PD_UCS_OTSx	Unità di controllo cavo sensorico completa di modulo di interfaccia - Fibrolaser
		Cavo sensore a fibre ottiche - OTS1 - Installazione a soffitto per protezione via corsa
		Cavo sensore a fibre ottiche - OTS 1 - Installazione piano del ferro per protezione via corsa
		Cavo sensore a fibre ottiche - OTS 2 - Installazione a soffitto per protezione via corsa
		Cavo sensore a fibre ottiche - OTS 2 - Installazione piano del ferro per protezione via corsa
		Salita
		Discesa

NOTA

1. Il cavo sensore verrà fissato a vista mediante clips di fissaggio in materiale termoplastico complete di vite e bulloni in acciaio inox con interdistanza di 1 m.
2. Il cavo sensore verrà segnalato con targhette identificative, in materiale plastico da fissare sul cavo sfondo di colore rosso e scritta bianca
   "ATTENZIONE CAVO RIVELAZIONE INCENDI - WARNING FIRE DETECTION CABLE" con interdistanza di 5 m.
3. Per una descrizione approfondita degli apparati costituenti il sistema si rimanda all'elaborato MTL2T1A1DRISSG0002 - SCHEMA FIBROLASER O SISTEMA EQUIVALENTE

MINISTERO
DELLE INFRASTRUTTURE E DELLA MOBILITÀ SOSTENIBILI
STRUTTURA TECNICA DI MISSIONE

Mims

COMUNE DI TORINO

CITTÀ DI TORINO

METROPOLITANA AUTOMATICA DI TORINO
LINEA 2 - TRATTA POLITECNICO - REBAUDENGO

PROGETTAZIONE DEFINITIVA
Lotto Costruttivo 1: Rebaudengo - Bologna

PROGETTO DEFINITIVO		
DIRETTORE PROGETTAZIONE Responsabile integrazione discipline specialistiche	IL PROGETTISTA	INFRA.TO infrastruttura per la mobilità — INFRATRASPORTI.TO S.r.l.
Ing. R. Crova Ordine degli Ingegneri della Provincia di Torino n. 6038S	Ing. F. Azzarone Ordine degli Ingegneri della Provincia di Torino n. 12287J	IMPIANTI NON DI SISTEMA - STAZIONE SAN GIOVANNI BOSCO IMPIANTO DI RIVELAZIONE INCENDI DISTRIBUZIONE FIBROLASER

	ELABORATO	REV. HL	REV. MR	SCALA	DATA
BIM MANAGER Geom. L. D'Accardi	MTL2T1A1D IRISSGT007	0	1	1 : 100	15/12/2022

AGGIORNAMENTI

pg. 1 di 1

REV.	DESCRIZIONE	DATA	REDATTO	CONTROL.	APPROV.	VISTO
0	EMISSIONE	31/03/2022	GME	AGH	FAZ	RCR
1	Emissione finale a seguito di verifica preventiva	15/12/2022	GME	AGH	FAZ	RCR

LOTTO 1	CARTELLA	12.2.3	93	MTL2T1A1D IRISSGT007

STAZIONE APPALTANTE

DIRETTORE DI DIVISIONE INFRASTRUTTURE E MOBILITÀ
Ing. R. Bertasio

RESPONSABILE UNICO DEL PROCEDIMENTO
Ing. A. Strozziero