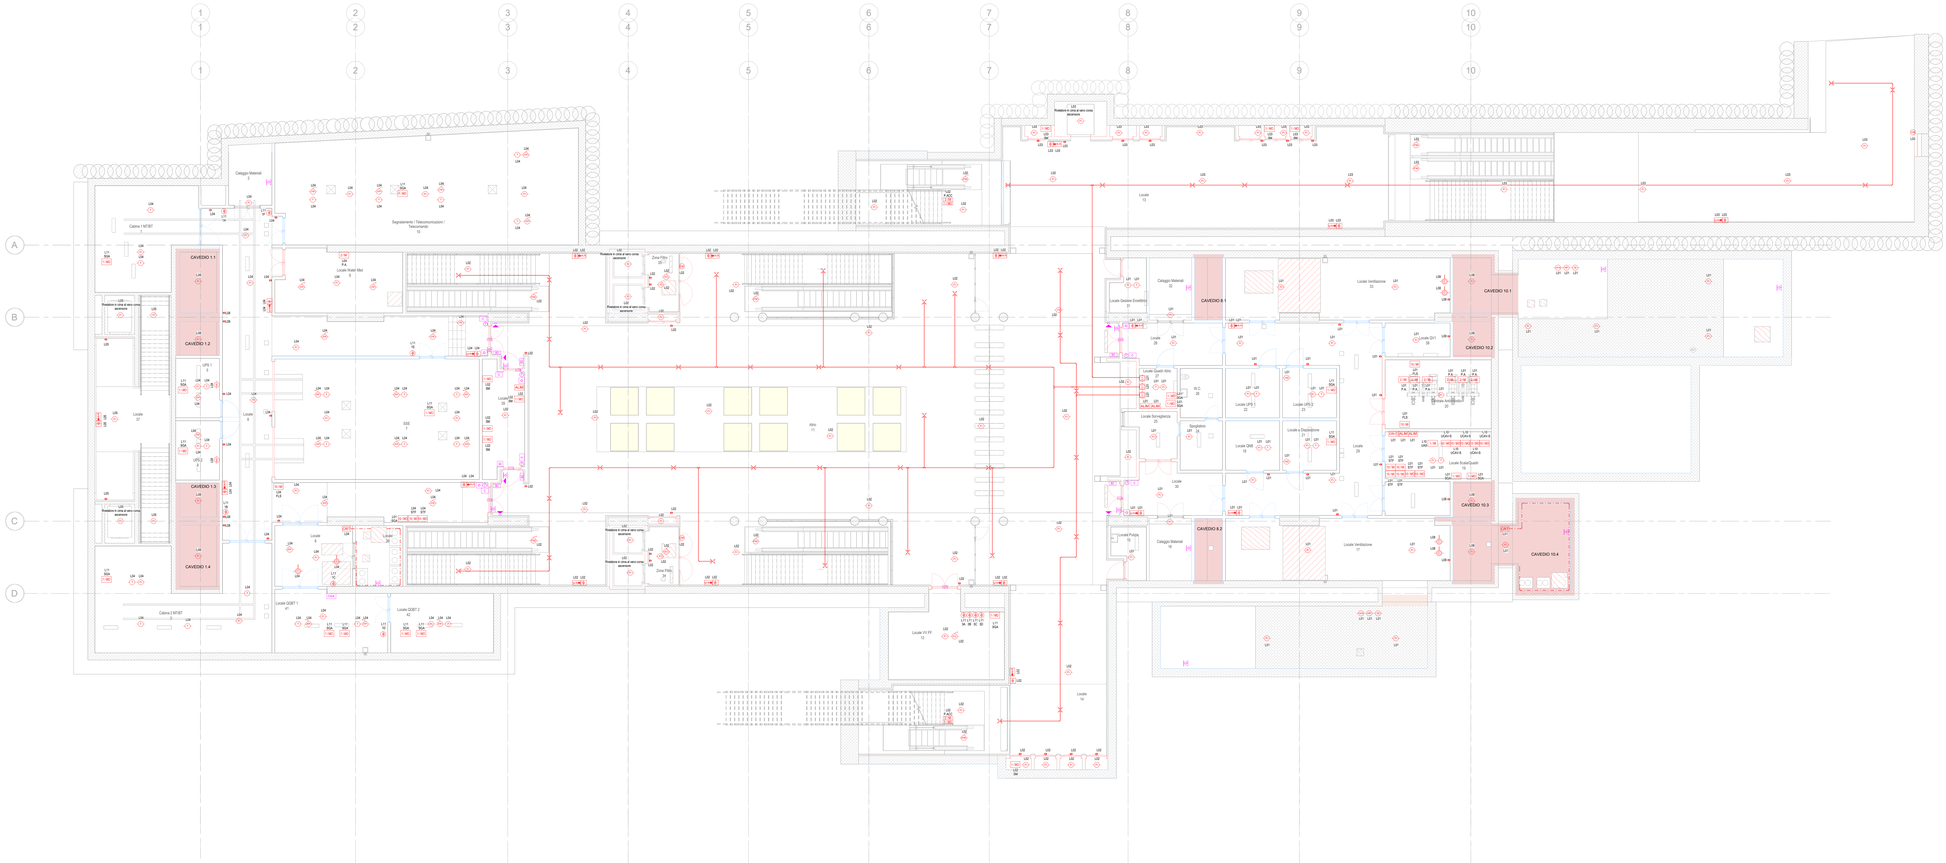

T15.3 - Legenda rivelazione

Simbolo	ID_Codice Identità	Descrizione
	CH_TERM	Rivelatore lineare di calore non resettabile con temperatura di intervento a 68°
	CN_RIGI_ABS-AND	Tubazione in ABS d.25mm colore rosso per sistema ed aspirazione
ALIM	FD_ALIM	Alimentatore completo di batteria e modulo di stato
	FD_CC_1C-1R	Centrale a campionamento 1 canale completo di sistema di aspirazione
CRI	FD_CRI-16L	Centrale rivelazione incendi
1 I MO	FD_MOD-CISO	Modulo isolato di tipo indirizzato 1 output sganciо tensione
10 I MO	FD_MOD-CISO10	Modulo isolato di tipo indirizzato 10 output sganciо tensione
1 I MO	FD_MOD-CISM	Modulo interfaccia scala mobile
10 I MO	FD_MOD-CIST	Modulo di tipo indirizzato 10 output per serranda tagliafuoco
CRT	FD_MOD-CTER	Modulo isolato di tipo indirizzato 1 input convenzionale caso termosensibile
	FD_MOD-ENA	Trattenuta magnetica porte completo di modulo di comando e staffe di supporto
10 I M	FD_MOD-FLS_10I	Modulo isolato di tipo indirizzato 10 input stato fluxostati
2 I M	FD_MOD-PA	Modulo di tipo indirizzato 2 output per pompa antincendio
10 I M	FD_MOD-SIST	Modulo di tipo indirizzato 10 output per serranda tagliafuoco
1 I M	FD_MOD-UAS	Modulo di interfaccia 1 ingresso
10 I MO	FD_MOD-UCAV	Modulo di interfaccia 10 uscite
2 I M 1 O MO	FD_PAC	Modulo isolato di tipo indirizzato 2 input 1 output
	FD_POA-M	Pannello ottico acustico monofacciale "Allarme incendio"
	FD_PUL	Pulsante manuale di allarme incendio
	FD_PUL_SG	Pulsante manuale di sgancio
	RD_RFU-A	Rivelatore ottico di fumo in camera di analisi per canali di ventilazione completo di sistema di aspirazione e spia di ripetizione
	FD_RFU-C	Rivelatore ottico di fumo per installazione in controsoffitto completo di spia di ripetizione
	FD_RFU-M	Rivelatore ottico di fumo per installazione entro vano motore scala mobile completo di spia di ripetizione
	FD_RFU-P	Rivelatore ottico di fumo per installazione sottopavimento completo di spia di ripetizione
	FD_RFU-V	Rivelatore ottico di fumo per installazione in ambiente
	FD_RGI-V	Rivelatore di gas infiammabili completo di modulo di acquisizione
	FD_RHCN-V	Rivelatore di acido cianidrico completo di modulo di acquisizione
	FD_RHF-V	Rivelatore di acido fluoridrico completo di modulo di acquisizione
	FD_RID-V	Rivelatore di ossigeno completo di modulo di interfaccia 4-20mA
	FD_RIT-V	Rivelatore Termovelocimetrico
	FD_ROT	Rgulatore ottico
CGA	SD_CEN	Centrale sistema di gestione accessi
	SD_CM	Contatto magnetico
C	SD_CV	Controllore di varco per la gestione di badge, contatto magnetico, elettroserratura e pulsante. Comprensivo di alimentatore, punto dati e box di complamentario per le apparecchiature
	SD_EL	Elettroserratura
SC	SD_LB	Lettore di badge
	SD_PA	Pulsante apriporta
	SD_PULTAC1	Pulsante di tacitazione
	SD_SI	Sirena

KEY PLAN

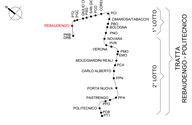

LOOP DE COLLEGAMENTO

FUNZIONE

FLS	FLUSSOSTATO IMPIANTO ANTINCENDIO
P.A.I.	POMPA IMPIANTO ANTINCENDIO
P.A.C.	POMPA ACQUA CALDA SANITARIA
SGA	SEGNACO TENSIONE SU QUADRO ELETTRICO
SIT	SIRENA ESTERNA TAMPONATA
SIT	SIRENA TAMPONATA
UAS	ALLARME GENERALE DA UAS
VAL	VALVOLA DI INTERCETTAZIONE A LUCA B
VAL	VALVOLE DA LOTO

MINISTERO
DELLE INFRASTRUTTURE E DELLA MOBILITÀ SOSTENIBILI
STRUTTURA TECNICA DI MISSIONE

Mims

COMUNE DI TORINO

CITTÀ DI TORINO

METROPOLITANA AUTOMATICA DI TORINO
LINEA 2 - TRATTA POLITECNICO - REBAUDENGO

PROGETTAZIONE DEFINITIVA
Lotto Costruttivo 1: Rebaudengo - Bologna

PROGETTO DEFINITIVO		
DIRETTORE PROGETTAZIONE Ing. R. Crova Ordine degli Ingegneri della Provincia di Torino n. 6036	IL PROGETTISTA Ing. F. Azzarone Ordine degli Ingegneri della Provincia di Torino n. 12283	INFRA.TO infrastrutture per la mobilità INFRATRASPORTI.TO S.r.l. IMPIANTI NON DI SISTEMA - STAZIONE REBAUDENGO IMPIANTO DI RIVELAZIONE INCENDI E CONTROLLO ACCESSI PIANTA PIANO ATRIO E ACCESSI

ELABORATO	REV. n.	REV. gg.	SCALA	DATA
BIM MANAGER: Geom. L. D'Alcardi MTL2LT1A1D 3RSRBT001	0	1	1 : 100	21/04/23

AGGIORNAMENTI

REV.	DESCRIZIONE	DATA	REDATTO	CONTROL.	APPROV.	VISTO
0	EMISSIONE	31/03/22	SO	ADr	FAz	RO
1	EMISSIONE FINALE A SEGUITO DI VERIFICA PREVENTIVA	21/04/23	SO	FAz	FAz	RO

LOTTO 1	CARTELLA	12.2.1	04	MTL2T1A1D	3RSRBT001

STAZIONE APPALTANTE

DIRETTORE DI DIVISIONE INFRASTRUTTURE E MOBILITÀ
Ing. R. Bertasio

RESPONSABILE UNICO DEL PROCEDIMENTO
Ing. A. Stroziero