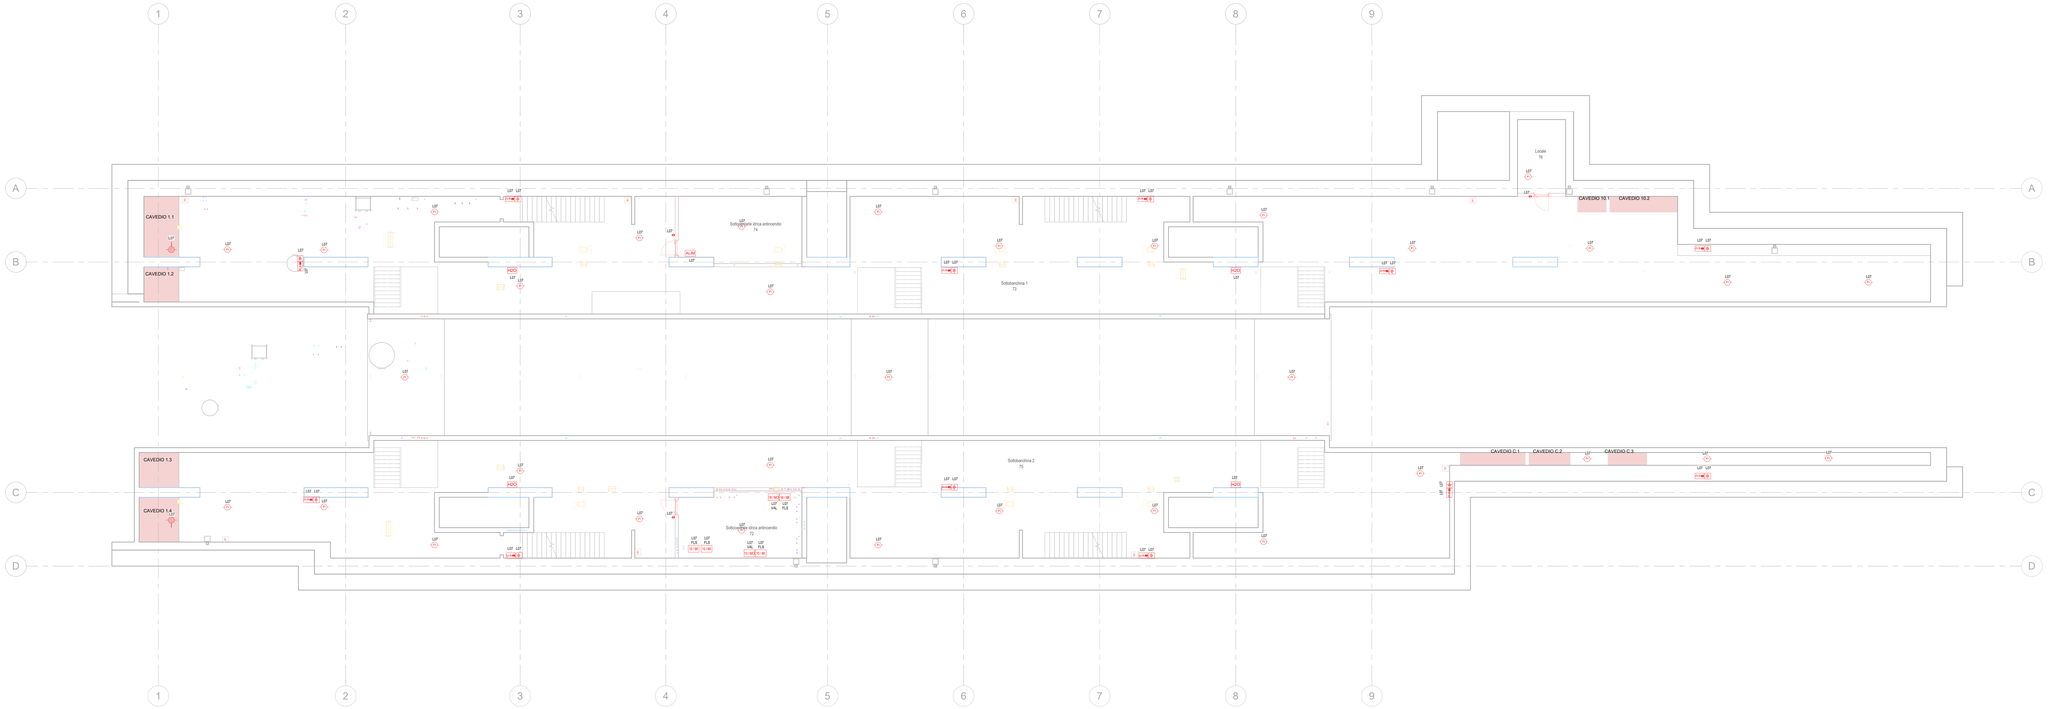

KEY PLAN

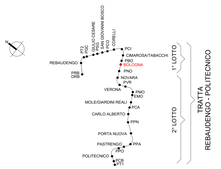

T15.1 - Legenda rivelazione

Simbolo	ID_Codice Identità	Descrizione
ALIM	FD_ALIM	Alimentatore completo di batteria e modulo di stato
10 / M2	FD_MOD-CVD	Modulo isolato di tipo indirizzato 10 output valvole diluvio
10 / M1	FD_MOD-FLS_10I	Modulo isolato di tipo indirizzato 10 input stati flussostati
	FD_PGA-MI	Pannello ottico acustico monofacciale "Allarme incendio"
	FD_PUL	Pulsante manuale di allarme incendio
	FD_RFU-A	Rivelatore ottico di fumo in camera di analisi per canali di ventilazione completo di sistema di aspirazione e spia di ripetizione
	FD_RFU-V	Rivelatore ottico di fumo per installazione in ambiente
H2O	FD_RH2-V	Rivelatore di allagamento completo di moduli di interfaccia 4-20mA
	FD_RIOT	Ripetitore ottico

LOOP DI COLLEGAMENTO

LA
SOL
LINEA

FUNZIONE

FLB	FLUSSOSTATO IMPIANTO ANTINCENDIO
P.A.	POMPA IMPIANTO ANTINCENDIO
FLS	FLUSSOSTATO SALA TECNICA
SGA	SEGNALE TENSIONE SU QUADRO ELETTRICO
SM	BLOCCO SCALA MOBILE
STF	SERRANDA TAGLIAFUOCO
UGE	ALLARME GENERALE DA LIMS
UGS	ALLARME SPECIFICO DA LIMS
VAL	VALVOLE DILUVIO

MINISTERO
DELLE INFRASTRUTTURE E DELLA MOBILITÀ SOSTENIBILI
STRUTTURA TECNICA DI MISSIONE

Mims

COMUNE DI TORINO

CITTÀ DI TORINO

METROPOLITANA AUTOMATICA DI TORINO
LINEA 2 - TRATTA POLITECNICO - REBAUDENGO

PROGETTAZIONE DEFINITIVA
Lotto Costruttivo 1: Rebaudengo - Bologna

PROGETTO DEFINITIVO

DIRETTORE PROGETTAZIONE
Responsabile integrazione discipline specialistiche
Ing. R. Crova
Ordine degli Ingegneri della Provincia di Torino n. 6038S

IL PROGETTISTA
Ing. F. Azzarone
Ordine degli Ingegneri della Provincia di Torino n. 12287J

INFRA.TO infrastrutture per la mobilità
INFRATRASPORTI.TO S.r.l.

IMPIANTI NON DI SISTEMA - STAZIONE BOLOGNA
IMPIANTO DI RIVELAZIONE INCENDI E CONTROLLO ACCESSI
PIANTA PIANO SOTTOBANCHINA

BIM MANAGER: Geom. L. D'Accardi

ELABORATO	REV. VR.	REV. MIN.	SCALA	DATA
MTL2T1A1D IRISBOT003	0	1	1 : 100	21/04/23

n. 1 a 1

AGGIORNAMENTI

REV.	DESCRIZIONE	DATA	REDATTO	CONTROL.	APPROV.	VISTO
0	EMISSIONE	21/03/22	SO	AGh	FAz	RCr
1	EMISSIONE FINALE A SEGUITO DI VERIFICA PREVENTIVA	21/04/23	SO	FAz	FAz	RCr

LOTTO 1	CARTELLA	12.2.6	96	MTL2T1A1D	IRISBOT003

STAZIONE APPALTANTE

DIRETTORE DI DIVISIONE INFRASTRUTTURE E MOBILITÀ
Ing. R. Bertasio

RESPONSABILE UNICO DEL PROCEDIMENTO
Ing. A. Strozziero