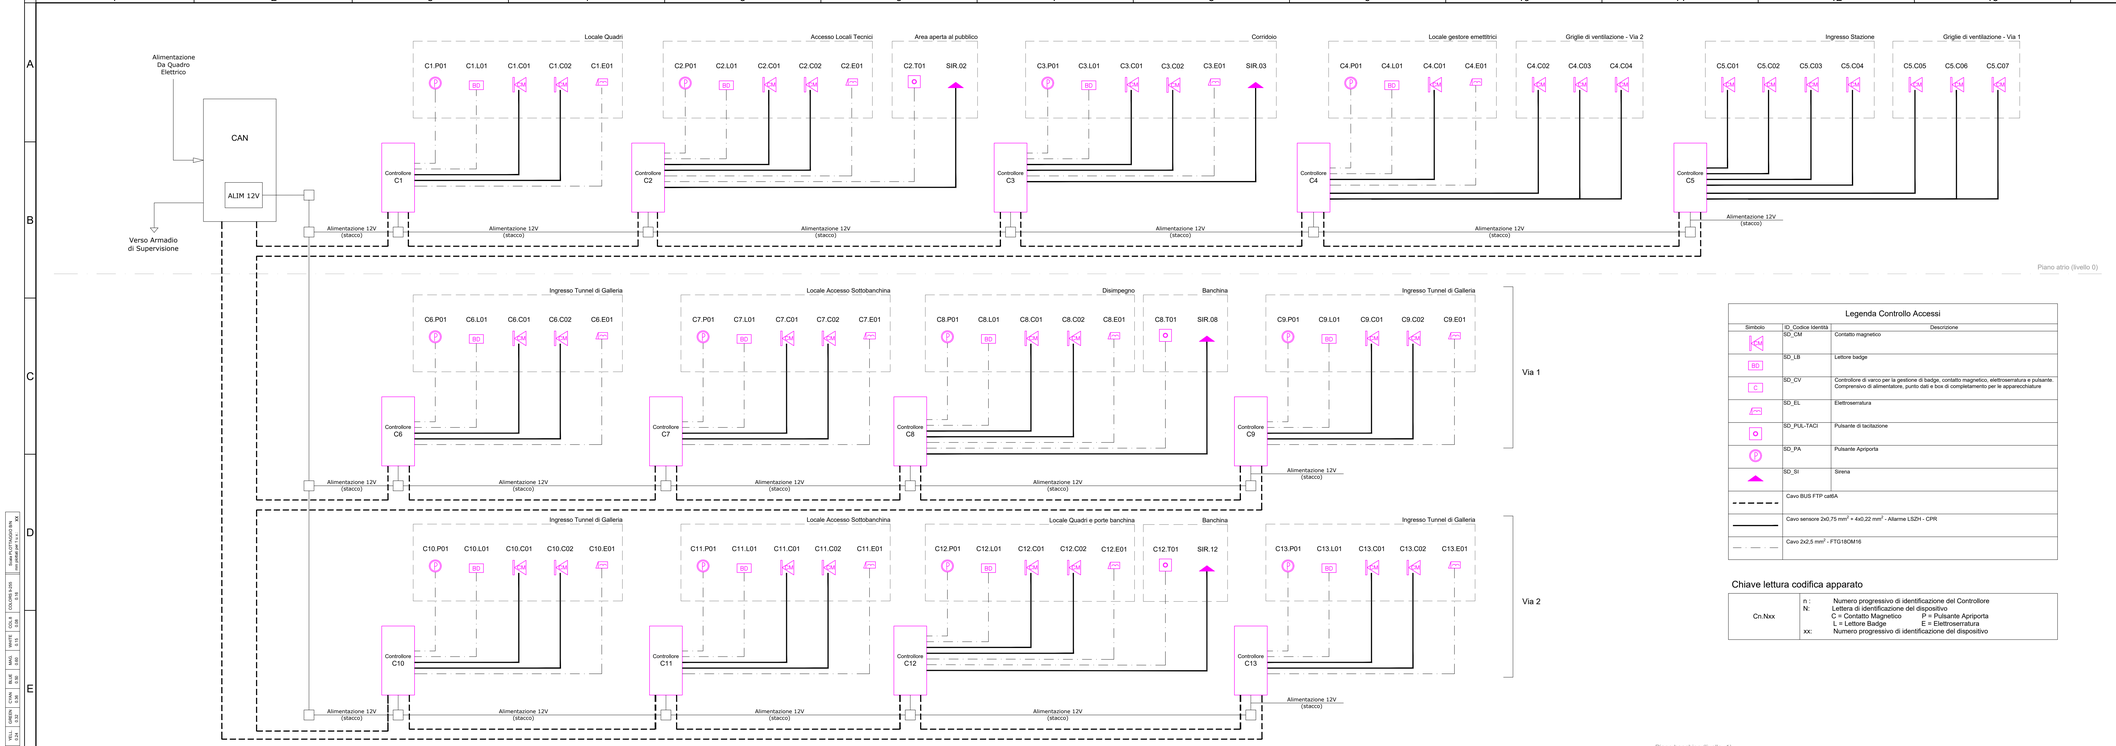

Legenda Controllo Accessi

Simbolo	ID_Codice Identità	Descrizione
	SD_CM	Contatto magnetico
	SD_LB	Lettore badge
	SD_CV	Controllore di varco per la gestione di badge, contatto magnetico, elettroserratura e pulsante. Comprensivo di alimentatore, punto dati e box di completamento per le apparecchiature
	SD_EL	Elettroserratura
	SD_PUL-TACI	Pulsante di tacitazione
	SD_PA	Pulsante Apriporta
	SD_SI	Sirena
	Cavo BUS FTP cat6A	
	Cavo sensore 2x0.75 mm^2 + 4x0.22 mm^2 - Allarme LSZH - CPR	
	Cavo 2x2.5 mm^2 - FTG18OM16	

Chiave lettura codifica apparato

Cn.Nxx	n :	Numero progressivo di identificazione del Controllore
	N:	Lettera di identificazione del dispositivo C = Contatto Magnetico P = Pulsante Apriporta L = Lettore Badge E = Elettroserratura
	xx:	Numero progressivo di identificazione del dispositivo

KEY PLAN

MINISTERO
DELLE INFRASTRUTTURE E DELLA MOBILITÀ SOSTENIBILI
STRUTTURA TECNICA DI MISSIONE

Mims

COMUNE DI TORINO

CITTA' DI TORINO

METROPOLITANA AUTOMATICA DI TORINO
LINEA 2 - TRATTA POLITECNICO - REBAUDENGO
PROGETTAZIONE DEFINITIVA
Lotto Costruttivo 1: Rebaudengo - Bologna

PROGETTO DEFINITIVO

DIRETTORE PROGETTAZIONE Responsabile integrazione discipline specialistiche	IL PROGETTISTA	INFRA.TO infrastrutture per la mobilità — INFRATRASPORTI.TO S.r.l.
Ing. R. Crova Ordine degli Ingegneri della Provincia di Torino n. 6038S	Ing. F. Azzarone Ordine degli Ingegneri della Provincia di Torino n. 12287J	IMPIANTI NON DI SISTEMA - STAZIONE CORELLI IMPIANTO DI CONTROLLO ACCESSI SCHEMA GENERALE

BIM MANAGER Geom. L. D'Acardi	ELABORATO	REV. PE	REV. OSE	SCALA	DATA
	MTL2T1A1D ISPSC0K001	0	0	-	15/12/2022

AGGIORNAMENTI

Pg. 1 di 1

REV.	DESCRIZIONE	DATA	REDATTO	CONTROL.	APPROV.	VISTO
0	EMISSIONE	15/12/2022	GRE	AGH	FAZ	BCR

LOTTO 1	CARTELLA	12.2.4	97	MTL2T1A1D	ISPSC0K001

STAZIONE APPALTANTE

DIRETTORE DI DIVISIONE INFRASTRUTTURE E MOBILITÀ
Ing. R. Bertasio

RESPONSABILE UNICO DEL PROCEDIMENTO
Ing. A. Strozziero