




KEY PLAN

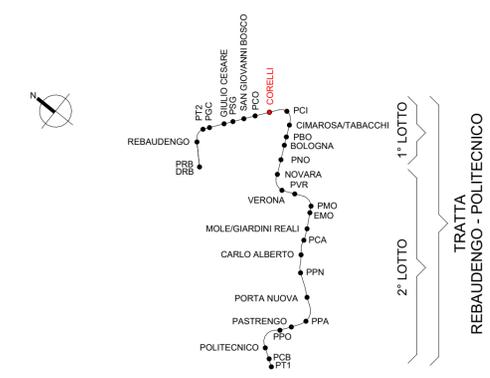

KEYPLAN - SEZIONI

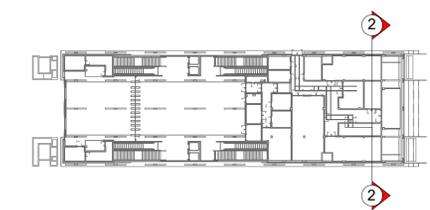

Legenda Coordinamento	
	Impianti Elettrici
	Lampade
	Canali Ventilazione
	Macchine e Tubazioni Meccanico
	Accessori e Tubazioni Antincendio

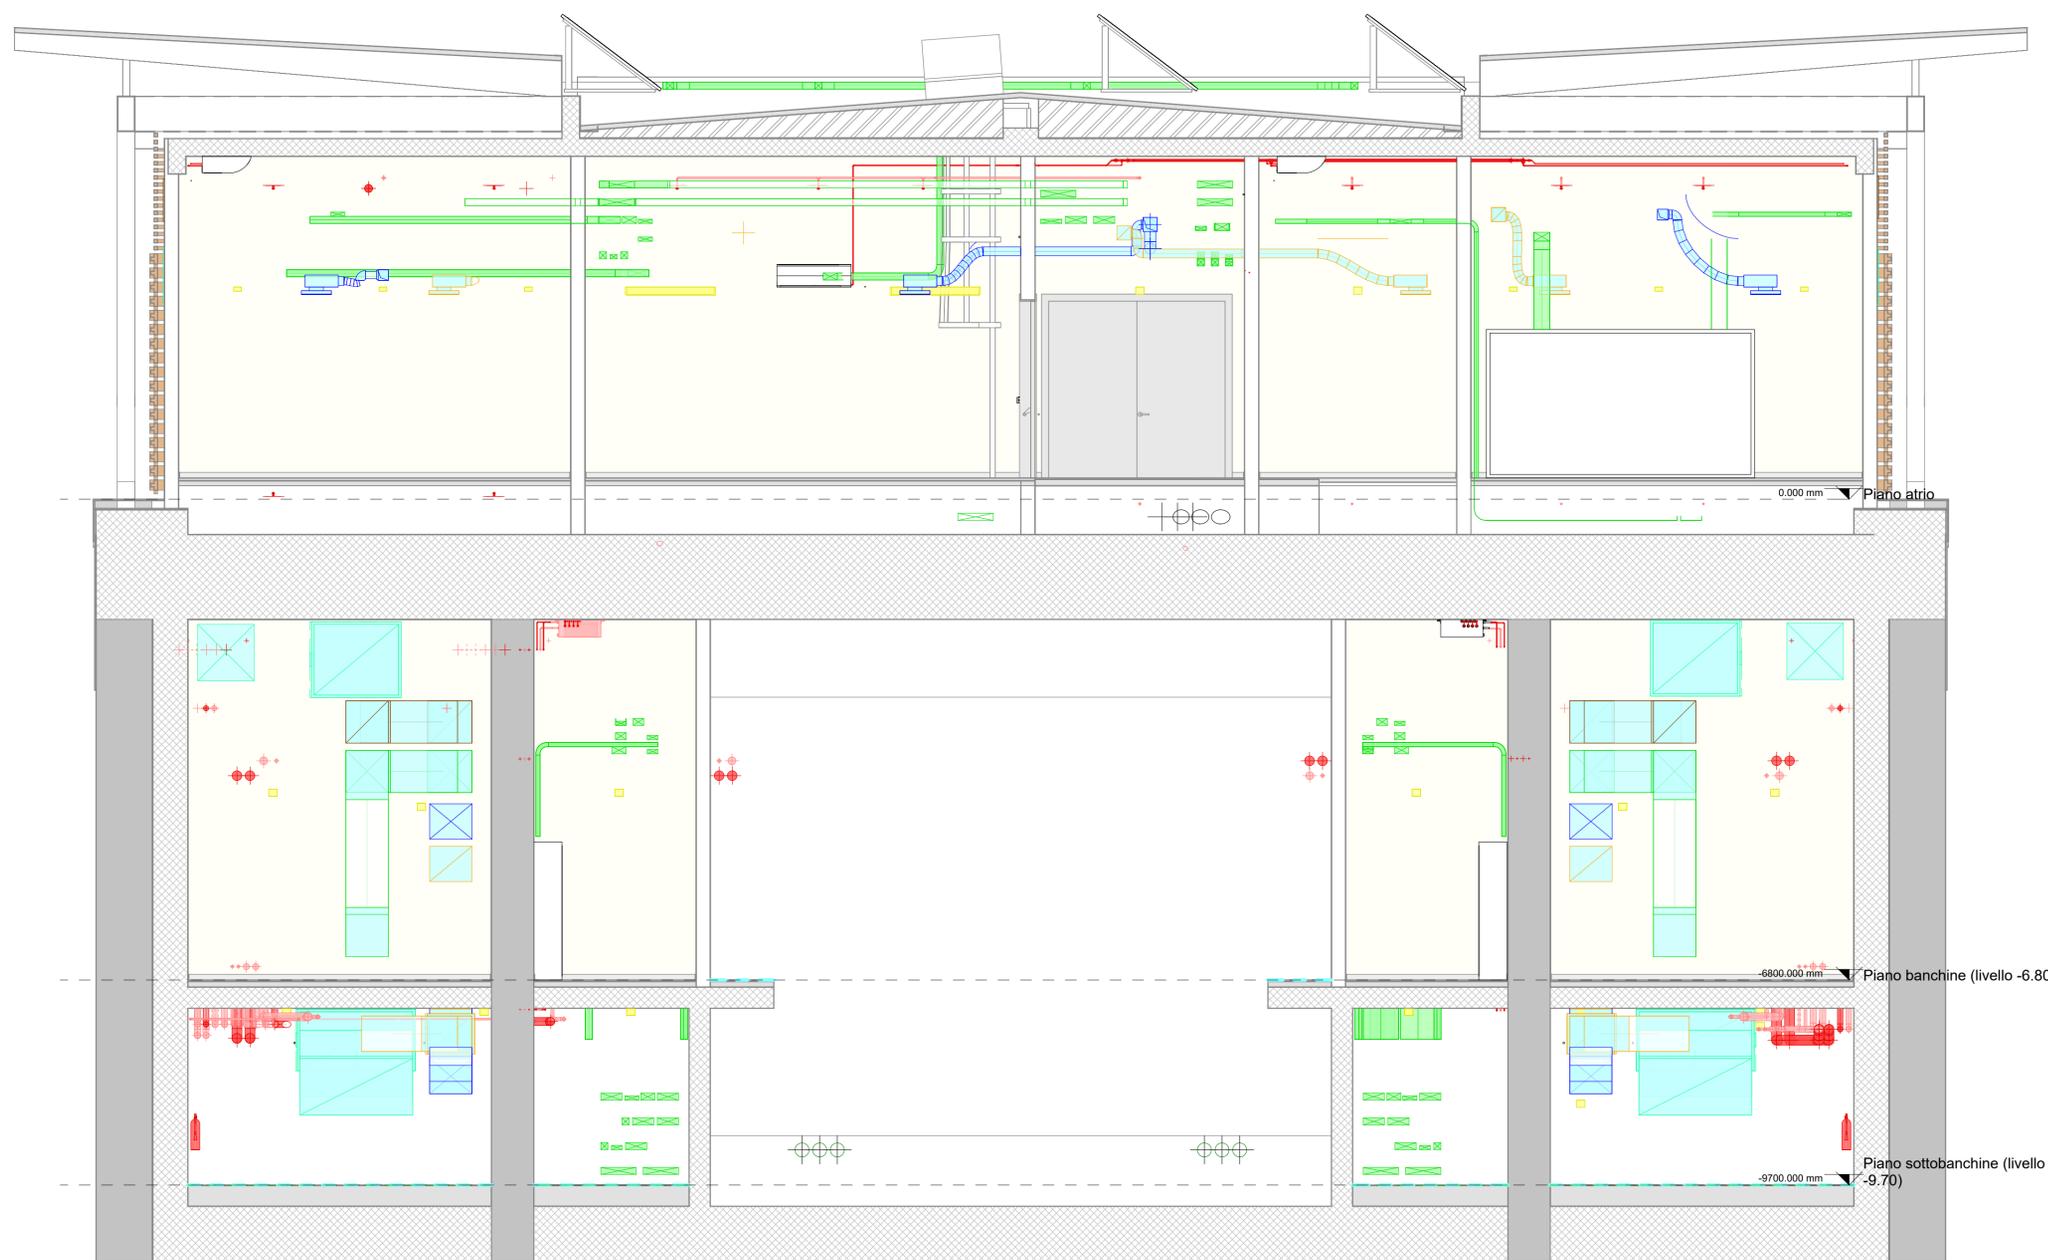

1 Coordinamento Impianti - Sezione Trasversale - 2
1:50

MINISTERO DELLE INFRASTRUTTURE E DELLA MOBILITÀ SOSTENIBILI
STRUTTURA TECNICA DI MISSIONE

COMUNE DI TORINO

METROPOLITANA AUTOMATICA DI TORINO
LINEA 2 - TRATTA POLITECNICO - REBAUDENGO
PROGETTAZIONE DEFINITIVA
Lotto Costruttivo 1: Rebaudengo - Bologna

PROGETTO DEFINITIVO		IL PROGETTISTA		INFRA.TO <small>infrastrutture per la mobilità</small>		INFRA TRASPORTI.TO S.r.l.	
DIRETTORE PROGETTAZIONE <small>Responsabile integrazione discipline specialistiche</small>		Ing. R. Crova <small>Ordine degli Ingegneri della Provincia di Torino n. 60385</small>		Ing. F. Azzaroni <small>Ordine degli Ingegneri della Provincia di Torino n. 122873</small>		IMPIANTI NON DI SISTEMA - STAZIONE CORELLI COORDINAMENTO SEZIONE TRASVERSALE - 2	
BIM MANAGER Geom. L. D'Accardi		ELABORATO		REV. int.	SCALA	DATA	
		MTL2T1A1D COQSCOT002		0 0	1:50	31/03/2022	

AGGIORNAMENTI Fig. 1 di 1

REV.	DESCRIZIONE	DATA	REDATTO	CONTROL.	APPROV.	VISTO
0	EMISSIONE	31/03/2022	GME	AGH	FAZ	RCR

LOTTO 1				CARTELLA				12.2.4				99				MTL2T1A1D				COQSCOT002			
STAZIONE APPALTANTE																							
DIRETTORE DI DIVISIONE INFRASTRUTTURE E MOBILITÀ																							
Ing. R. Bertasio																							
RESPONSABILE UNICO DEL PROCEDIMENTO																							
Ing. A. Strozzi																							