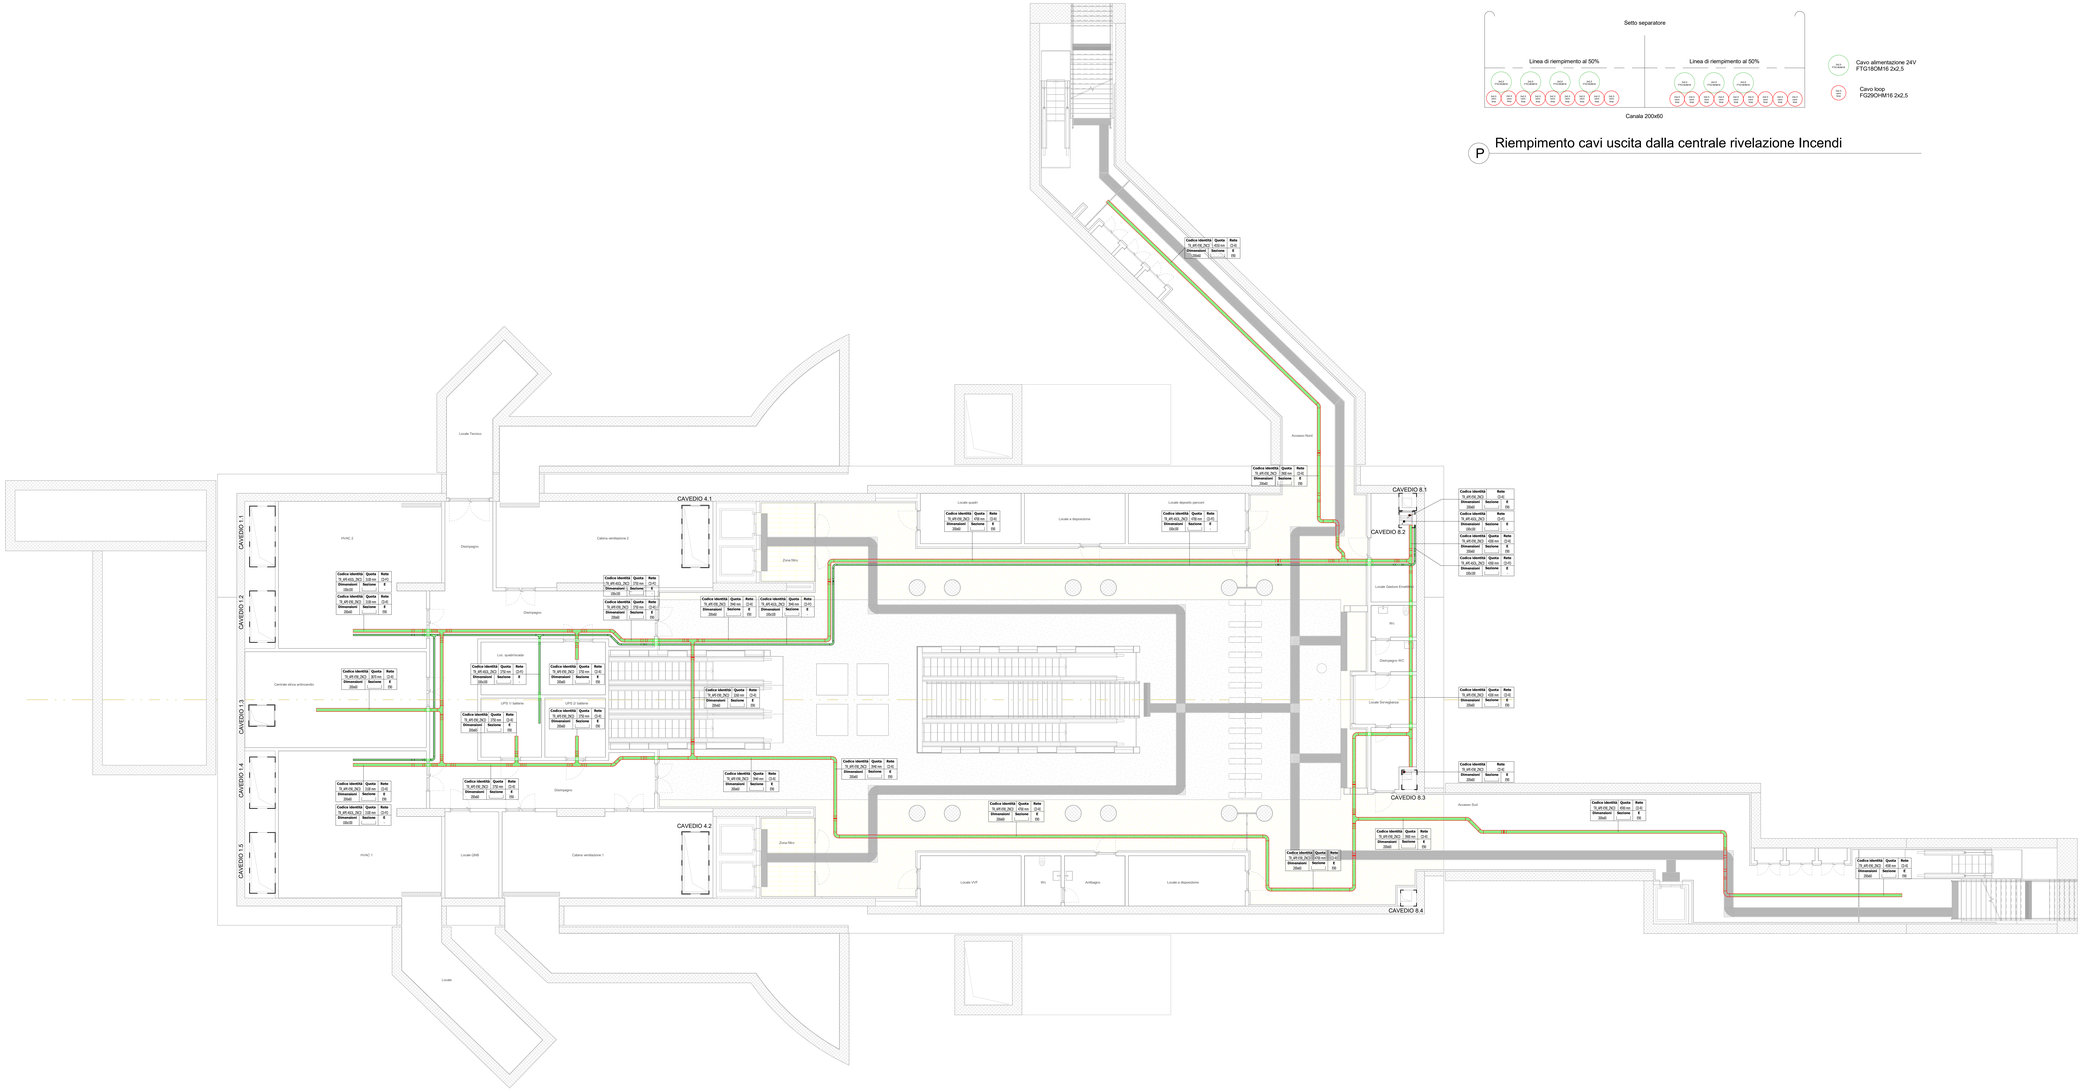

1 Impianto di Rivelazione Incendi e Controllo Accessi - Vie Cavi Pianta Piano Atrio

1 : 100

P Riempimento cavi uscita dalla centrale rivelazione Incendi

KEY PLAN

Legenda Distribuzione

CANALINE NON DI SISTEMA				
SIMBOLO	CODICE IDENTITA'	DESCRIZIONE	RETE	ABBREVIAZIONE
	TR_APE-E90_ZNCD	Canalina portacavi aperta senza coperchio,isolata, in accesso circuito a caldo, mantenimento funzionale E90	Correnti deboli Bvelazione incendi	CD-RI
	TR_APE-I450L_ZNCD	Canalina portacavi aperta senza coperchio, isolata, in accesso circuito a caldo	Correnti deboli Fibra ottica	CD-FO
	-	Montante elettrico salita - passante - discesa		
	CF_LINE_REI	Barriera tranfiamma per ripristino pareti REI		

NOTA

Il cavo bus dell'impianto di Controllo Accessi transita attraverso le canaline BT-CDS/BT-CDA.

MINISTERO
DELLE INFRASTRUTTURE E DELLA MOBILITÀ SOSTENIBILI
STRUTTURA TECNICA DI MISSIONE

Mims

COMUNE DI TORINO

CITTA' DI TORINO

METROPOLITANA AUTOMATICA DI TORINO
LINEA 2 - TRATTA POLITECNICO - REBAUDENGO

PROGETTAZIONE DEFINITIVA
Lotto Costruttivo 2: Bologna - Politecnico

PROGETTO DEFINITIVO		
DIRETTORE PROGETTAZIONE Ing. R. Crova Responsabile di disciplina specialistica	IL PROGETTISTA	INFRA.TO infrastrutture per la mobilità — INFRATRASPORTI.TO S.r.l.
Ing. R. Crova Ordine degli Ingegneri della Provincia di Torino n. 6038S	Ing. F. Azzarone Ordine degli Ingegneri della Provincia di Torino n. 12287J	IMPIANTI NON DI SISTEMA - STAZIONE VERONA IMPIANTO DI RIVELAZIONE INCENDI E CONTROLLO ACCESSI VIE CAVI PIANTA PIANO ATRIO

BIM MANAGER Geom. L. D'Alcardi	ELABORATO	REV. PR.	REV. INT.	SCALA	DATA
	MTL2T1A2D IRISVRT005	0	1	1 : 100	15/12/2022

AGGIORNAMENTI

pg. 1 a 1

REV.	DESCRIZIONE	DATA	REDATTO	CONTROL.	APPROV.	VISTO
0	EMISSIONE	31/03/2022	GPE	AGH	FAZ	RCR
1	Emissione finale a seguito di verifica preventiva	15/12/2022	GPE	AGH	FAZ	RCR

LOTTO 2	CARTELLA	12.2.8	99	MTL2T1A2D	IRISVRT005

STAZIONE APPALTANTE

DIRETTORE DI DIVISIONE INFRASTRUTTURE E MOBILITÀ
Ing. R. Bertasio

RESPONSABILE UNICO DEL PROCEDIMENTO
Ing. A. Strozziero