




2 Pianta Piano atrio - Accessi

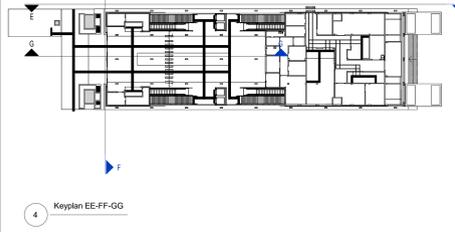


4 Keyplan EE-FF-GG

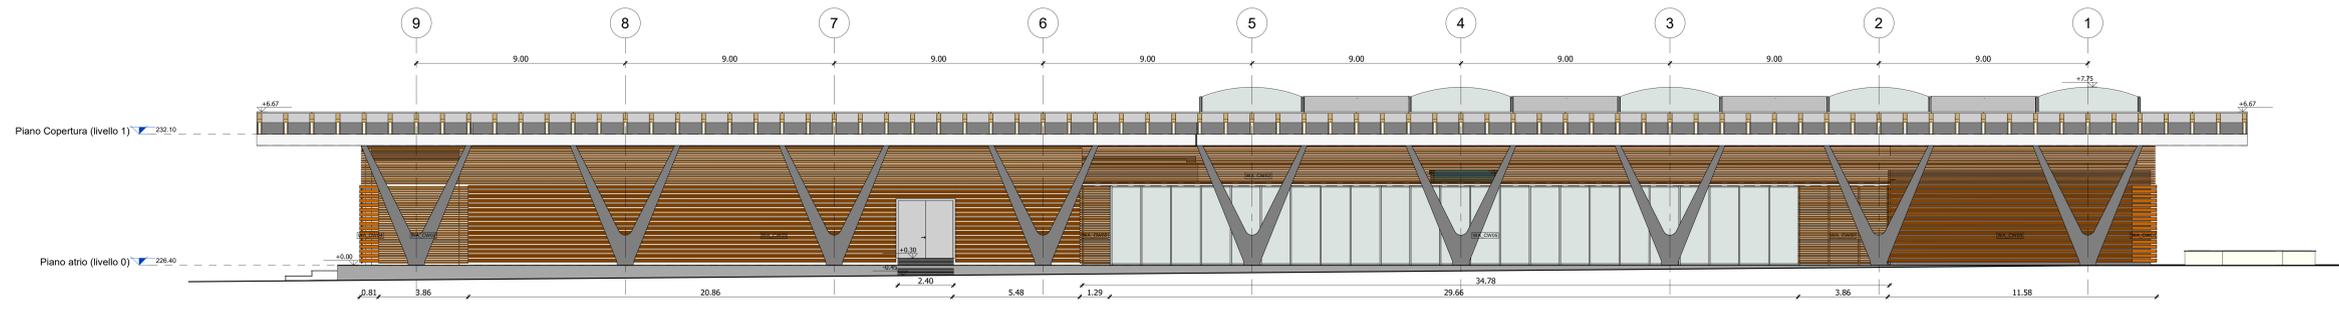

E Prospetto E-E

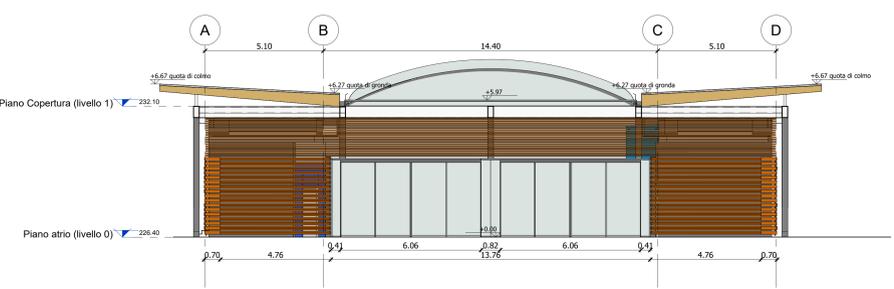

F Prospetto F-F

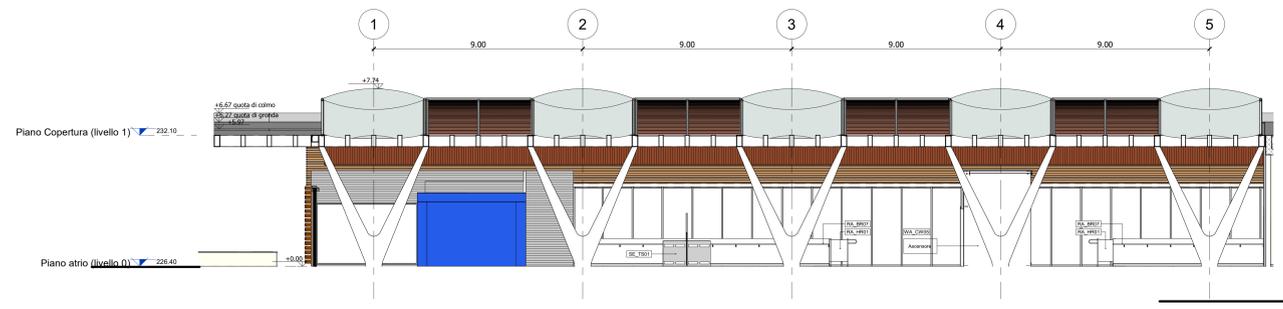

G Sezione G-G

**LEGENDA PARAPETTI E BALAUSTR**

Codifica	Descrizione
RA_BR07	Parapetto in vetro stratificato di sicurezza antirifondamento, con sostegni in acciaio inox salinato, senza corrimano
RA_HR01	Parapetto in vetro stratificato di sicurezza antirifondamento, con sostegni in acciaio inox salinato, con balaustra

**LEGENDA FINITURA FACCIATE**

Tipo	Codifica	Descrizione	Immagine
F1	WA_CW02	Rivestimento di facciata in doghe di terracotta - listello SOX50mm	
F2	WA_CW03	Rivestimento di facciata in doghe di terracotta - listello a T	
F3	WA_CW04	Rivestimento di facciata in doghe di terracotta - elemento angolare	

**MINISTERO DELLE INFRASTRUTTURE E DELLA MOBILITÀ SOSTENIBILI**  
**STRUTTURA TECNICA DI MISSIONE**

**Mims**  
**COMUNE DI TORINO**  
**CITTA' DI TORINO**

**METROPOLITANA AUTOMATICA DI TORINO**  
**LINEA 2 - TRATTA POLITECNICO - REBAUDENGO**  
**PROGETTAZIONE DEFINITIVA**  
**Lotto Costruttivo 1: Rebaudengo - Bologna**

**PROGETTO DEFINITIVO**  
 DIRETTORE PROGETTAZIONE: **INFRA.TO** INFRASTRUTTURE.TO S.r.l.  
 INGEGNERE RESPONSABILE: **INFRASTRUTTURE E MOBILITÀ**

OPERE ARCHITETTONICHE DI COMPLEMENTO  
 STAZIONE CORELLI  
 ACCESSI - PIANTE E SEZIONI

ELABORATO	REV. INT.	SCALA	DATA
MTL2T1A1D_ARCSCOT009	0   2	1:100	17/10/2023

AGGIORNAMENTI

REV.	DESCRIZIONE	DATA	REDAATTO	CONTROL.	APPROV.	VISTO
0	Emissione	16/01/2023	LTO	DLA	FBO	RCR
1	Emissione finale a seguito di verifica preventiva	26/02/2023	LTO	DLA	FBO	RCR
2	Emissione finale a seguito di verifica preventiva	17/09/2023	LTO	DLA	FBO	RCR

LOTTO 1 | CARTELLA | 11.1.4 | 9 | MTL2T1A1D | ARCSCOT009

STAZIONE APPALTANTE  
 COMMITTITORE DI OPERAZIONE: INFRASTRUTTURE E MOBILITÀ  
 Ing. R. Bertasio  
 RESPONSABILE UNICO DEL PROCESSIONAMENTO: Ing. A. Straziero