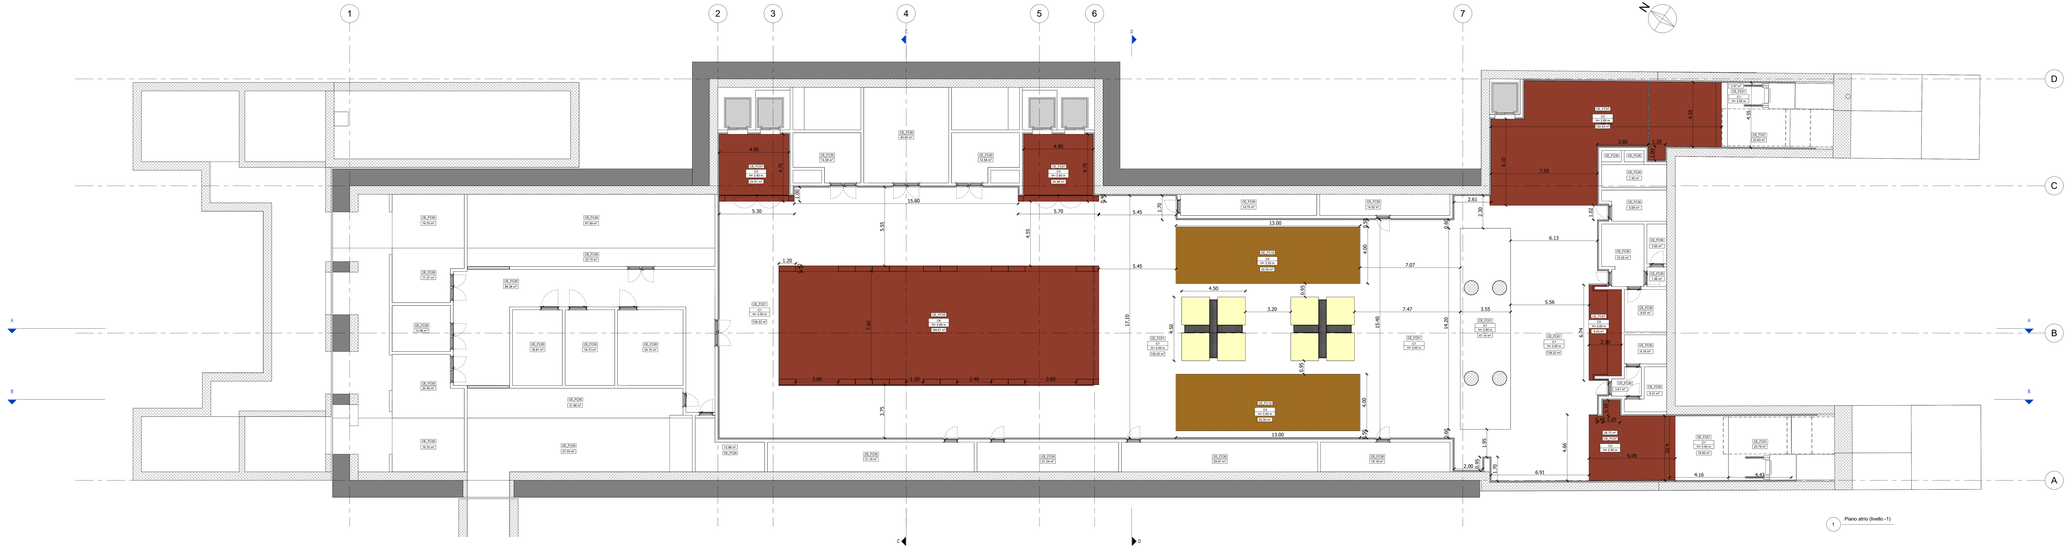

1 Piano atrio (livello -1)

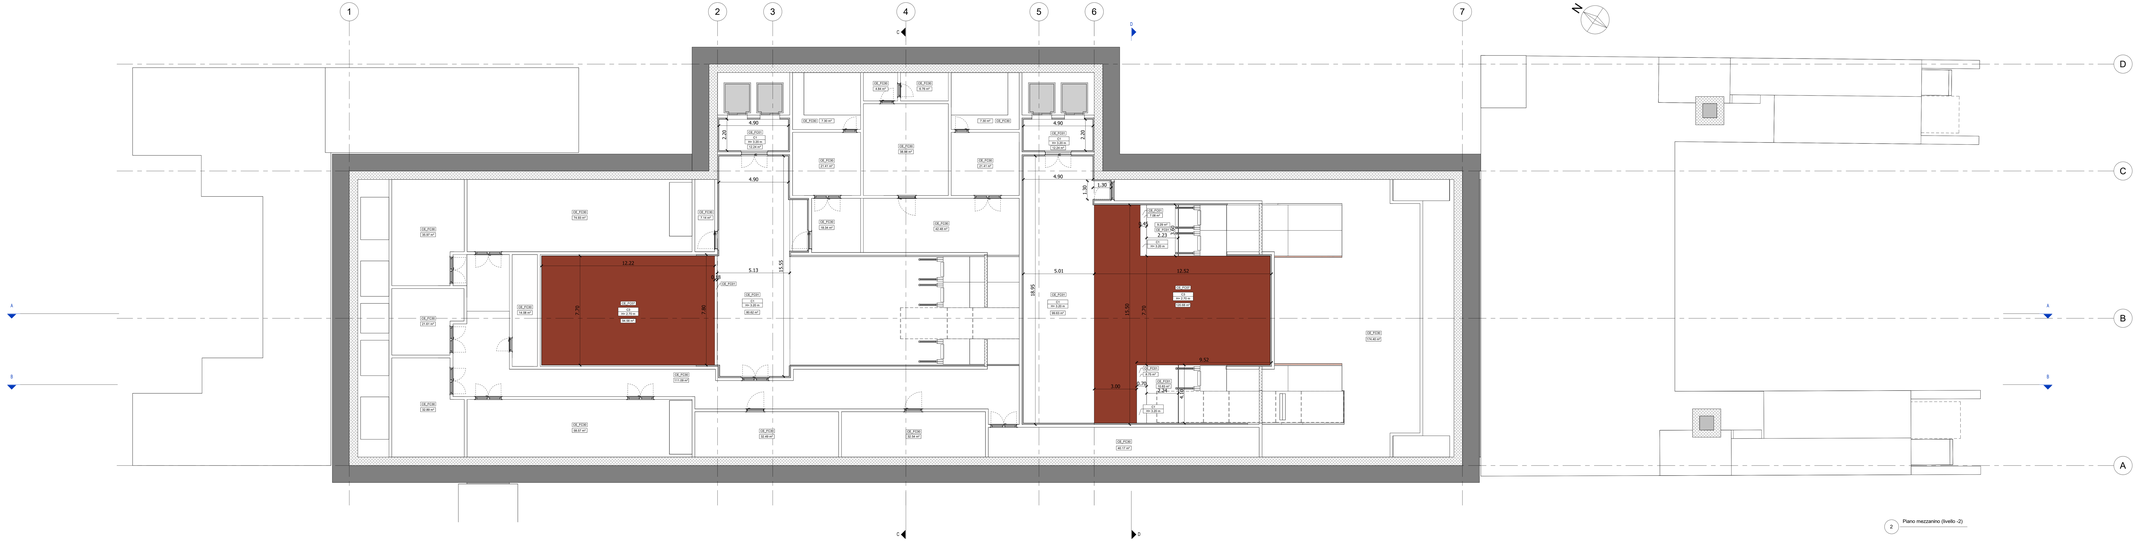

2 Piano mezzanino (livello -2)

LEGENDA CONTROSOFFITTI

Tipo	Codifica	Descrizione	Immagine
C1	CE_FC01	Cartongesso dipinto	
C3	CE_FC07	Pannelli tipo Equitone colore PG341 con sottostruttura in alluminio	
C4	CE_FC10	Doghe metalliche simil legno	

LEGENDA VERNICIATURA ANTISPOLVERO

Codifica	Descrizione
CE_FC30	Verniciatura con trattamento antispolvero

MINISTERO
DELLE INFRASTRUTTURE E DELLA MOBILITÀ SOSTENIBILI
STRUTTURA TECNICA DI MISSIONE

Mims

COMUNE DI TORINO

CITTÀ DI TORINO

METROPOLITANA AUTOMATICA DI TORINO
LINEA 2 - TRATTA POLITECNICO - REBAUDENGO

PROGETTAZIONE DEFINITIVA
Lotto costruttivo 2: Bologna - Politecnico

PROGETTO DEFINITIVO DIRETTORE PROGETTAZIONE Ing. Roberto Bertasio Direttore tecnico	IL PROGETTISTA	INFRA.TO Infrastrutture per la mobilità — INFRATRASPORTI.TO S.r.l.
Ing. R. Crova Ordine degli Ingegneri della Provincia di Torino n. 6836	Arch. F. Bolognesi Ordine degli Architetti della Provincia di Torino n. 4594	OPERE ARCHITETTONICHE DI COMPLETAMENTO STAZIONE MOLE/GIARDINI REALI CONTROSOFFITTI PIANTA LIVELLO ATRIO E PRIMO MEZZANINO

ELABORATO	REV. n.	AGG. n.	SCALA	DATA
BIM MANAGER: Geom. L. D'Acardi	0	2	1 : 100	17/10/2023

AGGIORNAMENTI

REV.	DESCRIZIONE	DATA	REDATTO	CONTROL.	APPROV.	VISTO
0	EMISSIONE	31/03/2022	LTO	DLA	FBO	RCR
1	Emissione finale a seguito di verifica preventiva	28/10/2022	LTO	DLA	FBO	RCR
2	Emissione finale a seguito di verifica preventiva	17/10/2023	LTO	DLA	FBO	RCR

LOTTO 2	CARTELLA	11.1.9	9	MTL2T1AZD	ARCSMOT009

STAZIONE APPALTANTE
DIRETTORE DI DIVISIONE INFRASTRUTTURE E MOBILITÀ
Ing. R. Bertasio
RESPONSABILE UNICO DEL PROCEDIMENTO
Ing. A. Strusiero