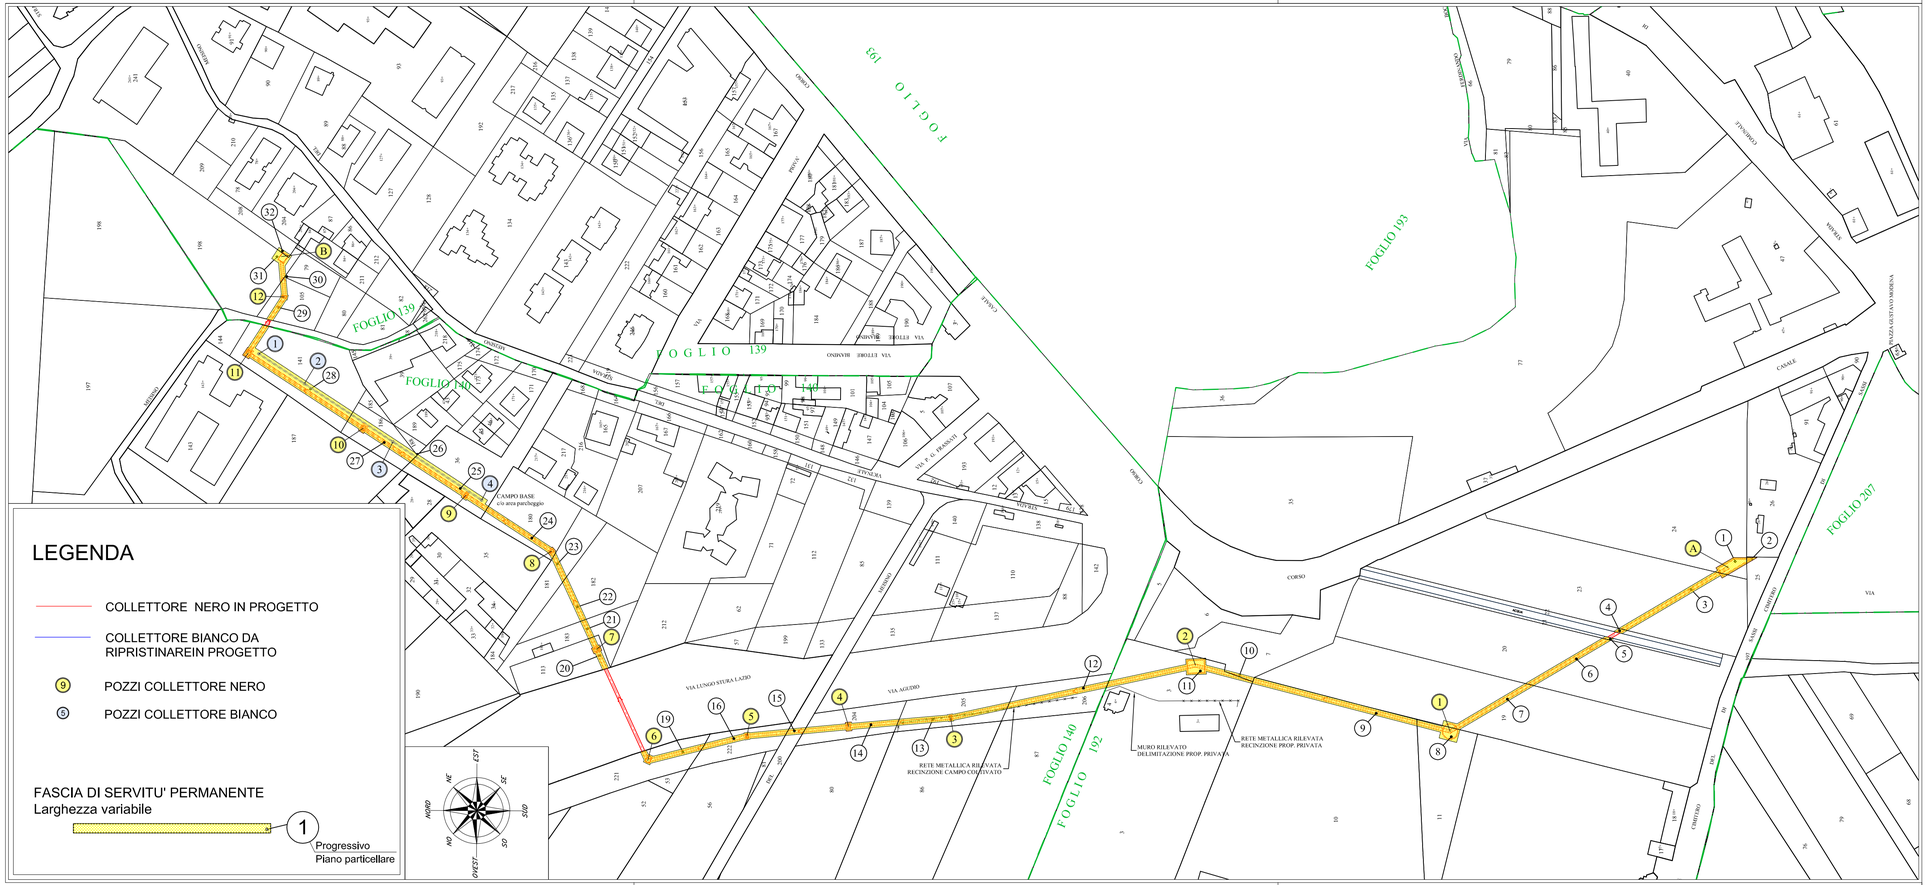

LEGENDA

COLLETTORE NERO IN PROGETTO

COLLETTORE BIANCO DA RIPRISTINAREIN PROGETTO

9 POZZI COLLETTORE NERO

6 POZZI COLLETTORE BIANCO

FASCIA DI SERVITU' PERMANENTE
Larghezza variabile

1 Progressivo
Piano particellare

Autorità d'ambito Torinese A.T.O.3

smat gruppo

PROG. N° 1913 — PROGETTO DEFINITIVO

Comune di
Torino

COSTRUZIONE CANALE NERO IN VIA AGUDIO TRATTO A-B

Planimetria catastale delle aree da asservire
in modo permanente

Scala 1:1500

Società Metropolitana Acque Torino S.p.A.
Sede legale: Corso XI Febbraio, 14 - 10152 Torino TO I
tel. +39 011 4645.111 - fax. +39 011 4365.575
E-mail: info@smatorino.it Sito web: www.smatorino.it
Il Direttore Generale
Dott. Ing. Marco Acri

REV.	DESCRIZIONE	DATA	REDAZIONE	VERIFICA	APPROVAZIONE
3					
2					
1					
0	EMISSIONE	Dicembre 2010	FOLLIS	FRAGOMENI	ACRI

documento n°: e 14

Progettista: Dott. Ing. Antonio Fragomeni Collaboratori: Geom. Alessandro Follis

Dott. Ing. ANTONIO FRAGOMENI N. 5771 Z — ORDINE INGEGNERI DELLA PROVINCIA DI TORINO

Risorse Idriche S.p.A. - **Società del gruppo SMAT**
Sede legale: C.so XI Febbraio, 14 -10152 Torino
Tel. +39 011 4645.1250 /1251 - fax : +39 011 4645.1252
Capitale Sociale € 1.241.760,00 € I.v.
Codice fiscale-Partita IVA e Registro delle imprese di Torino: 06087720014
E-mail: info@risorseidricheto.it

Risorse Idriche

file:

PROGETTO	ID R.I.	documento
ATO3 1913	RI0243	TAGU-DEF-e14.dwg

senza autorizzazione il presente documento non può essere riprodotto o ceduto

PRGMO0012/E