




REGIONE PIEMONTE

Direzione Programmazione Strategica,
Politiche Territoriali ed Edilizia



CITTA' DI TORINO

Direzione Centrale Ambiente, Sviluppo,
Territorio e Lavoro
Direzione Urbanistica
Servizio Strategie Urbane

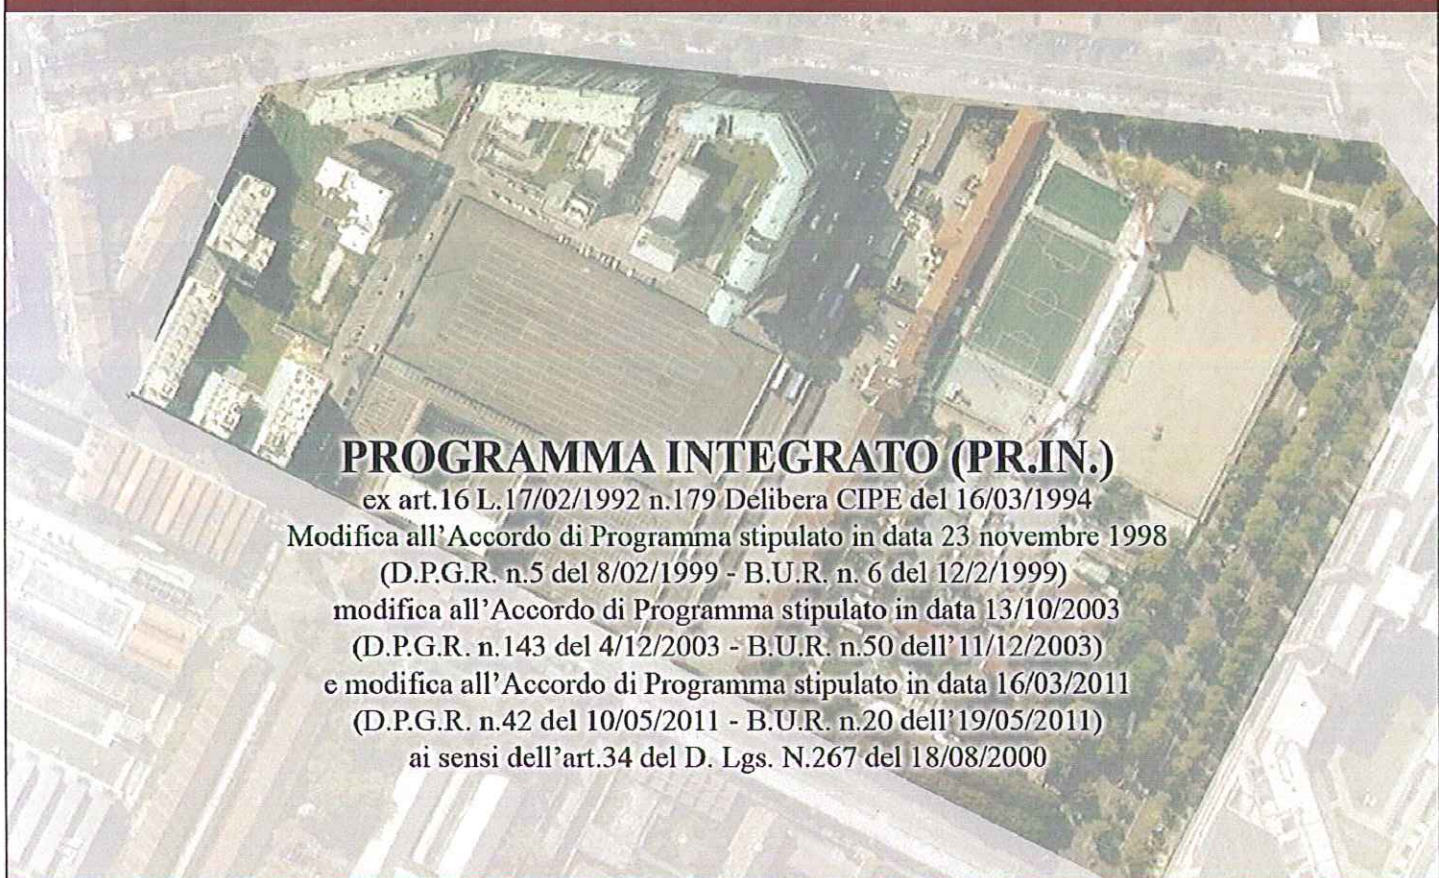

PROGRAMMA INTEGRATO (PR.IN.)

ex art.16 L.17/02/1992 n.179 Delibera CIPE del 16/03/1994
Modifica all'Accordo di Programma stipulato in data 23 novembre 1998
(D.P.G.R. n.5 del 8/02/1999 - B.U.R. n. 6 del 12/2/1999)
modifica all'Accordo di Programma stipulato in data 13/10/2003
(D.P.G.R. n.143 del 4/12/2003 - B.U.R. n.50 dell'11/12/2003)
e modifica all'Accordo di Programma stipulato in data 16/03/2011
(D.P.G.R. n.42 del 10/05/2011 - B.U.R. n.20 dell'19/05/2011)
ai sensi dell'art.34 del D. Lgs. N.267 del 18/08/2000

AMBITO 8.18/1 SPINA 2 – PR.IN.

TAVOLA 3d

**DESTINAZIONI D'USO IN PROGETTO ED
INDIVIDUAZIONE DELLE UNITA' DI INTERVENTO**

SCALA 1: 2.000

Progetto:

DIREZIONE URBANISTICA
SETTORE STRATEGIE URBANE

IL RESPONSABILE TECNICO:
Arch. Lilliana Mazza



SETTORE STRATEGIE URBANE
IL DIRIGENTE
Arch. Daniela Grogardi

LEGENDA

- Perimetro PRIN
- Perimetro ambito 8.18/1
- Perimetro dell' area oggetto di variazione urbanistica ai sensi dell'art. 9 della legge 285/2000 e s.m.i.
- Unità d'intervento (1,2,3,4,5)
- Aree d'intervento U.I. 4 (A,B1,B2)
- Aree per servizi
- ▨ Aree per servizi art. 21, art. 22 e ASPI
- ▨ Residenza - ASPI
- ▨ Residenza - ASPI - Terziario
- ▨ Residenze universitarie - collettive - Residenza-ASPI - Eurotorino
- Aree per servizi. Attrezzature di interesse generale Politecnico di Torino
- Aree per la viabilità
- ▨ Area di connessione tra il Centro Congressi e le OGR
- Ⓟ Parcheggi interrati pubblici (perimetro indicativo)
- Percorsi ciclo pedonali (indicativi)
- - - Sagome indicative
- Alberature esistenti da tutelare

