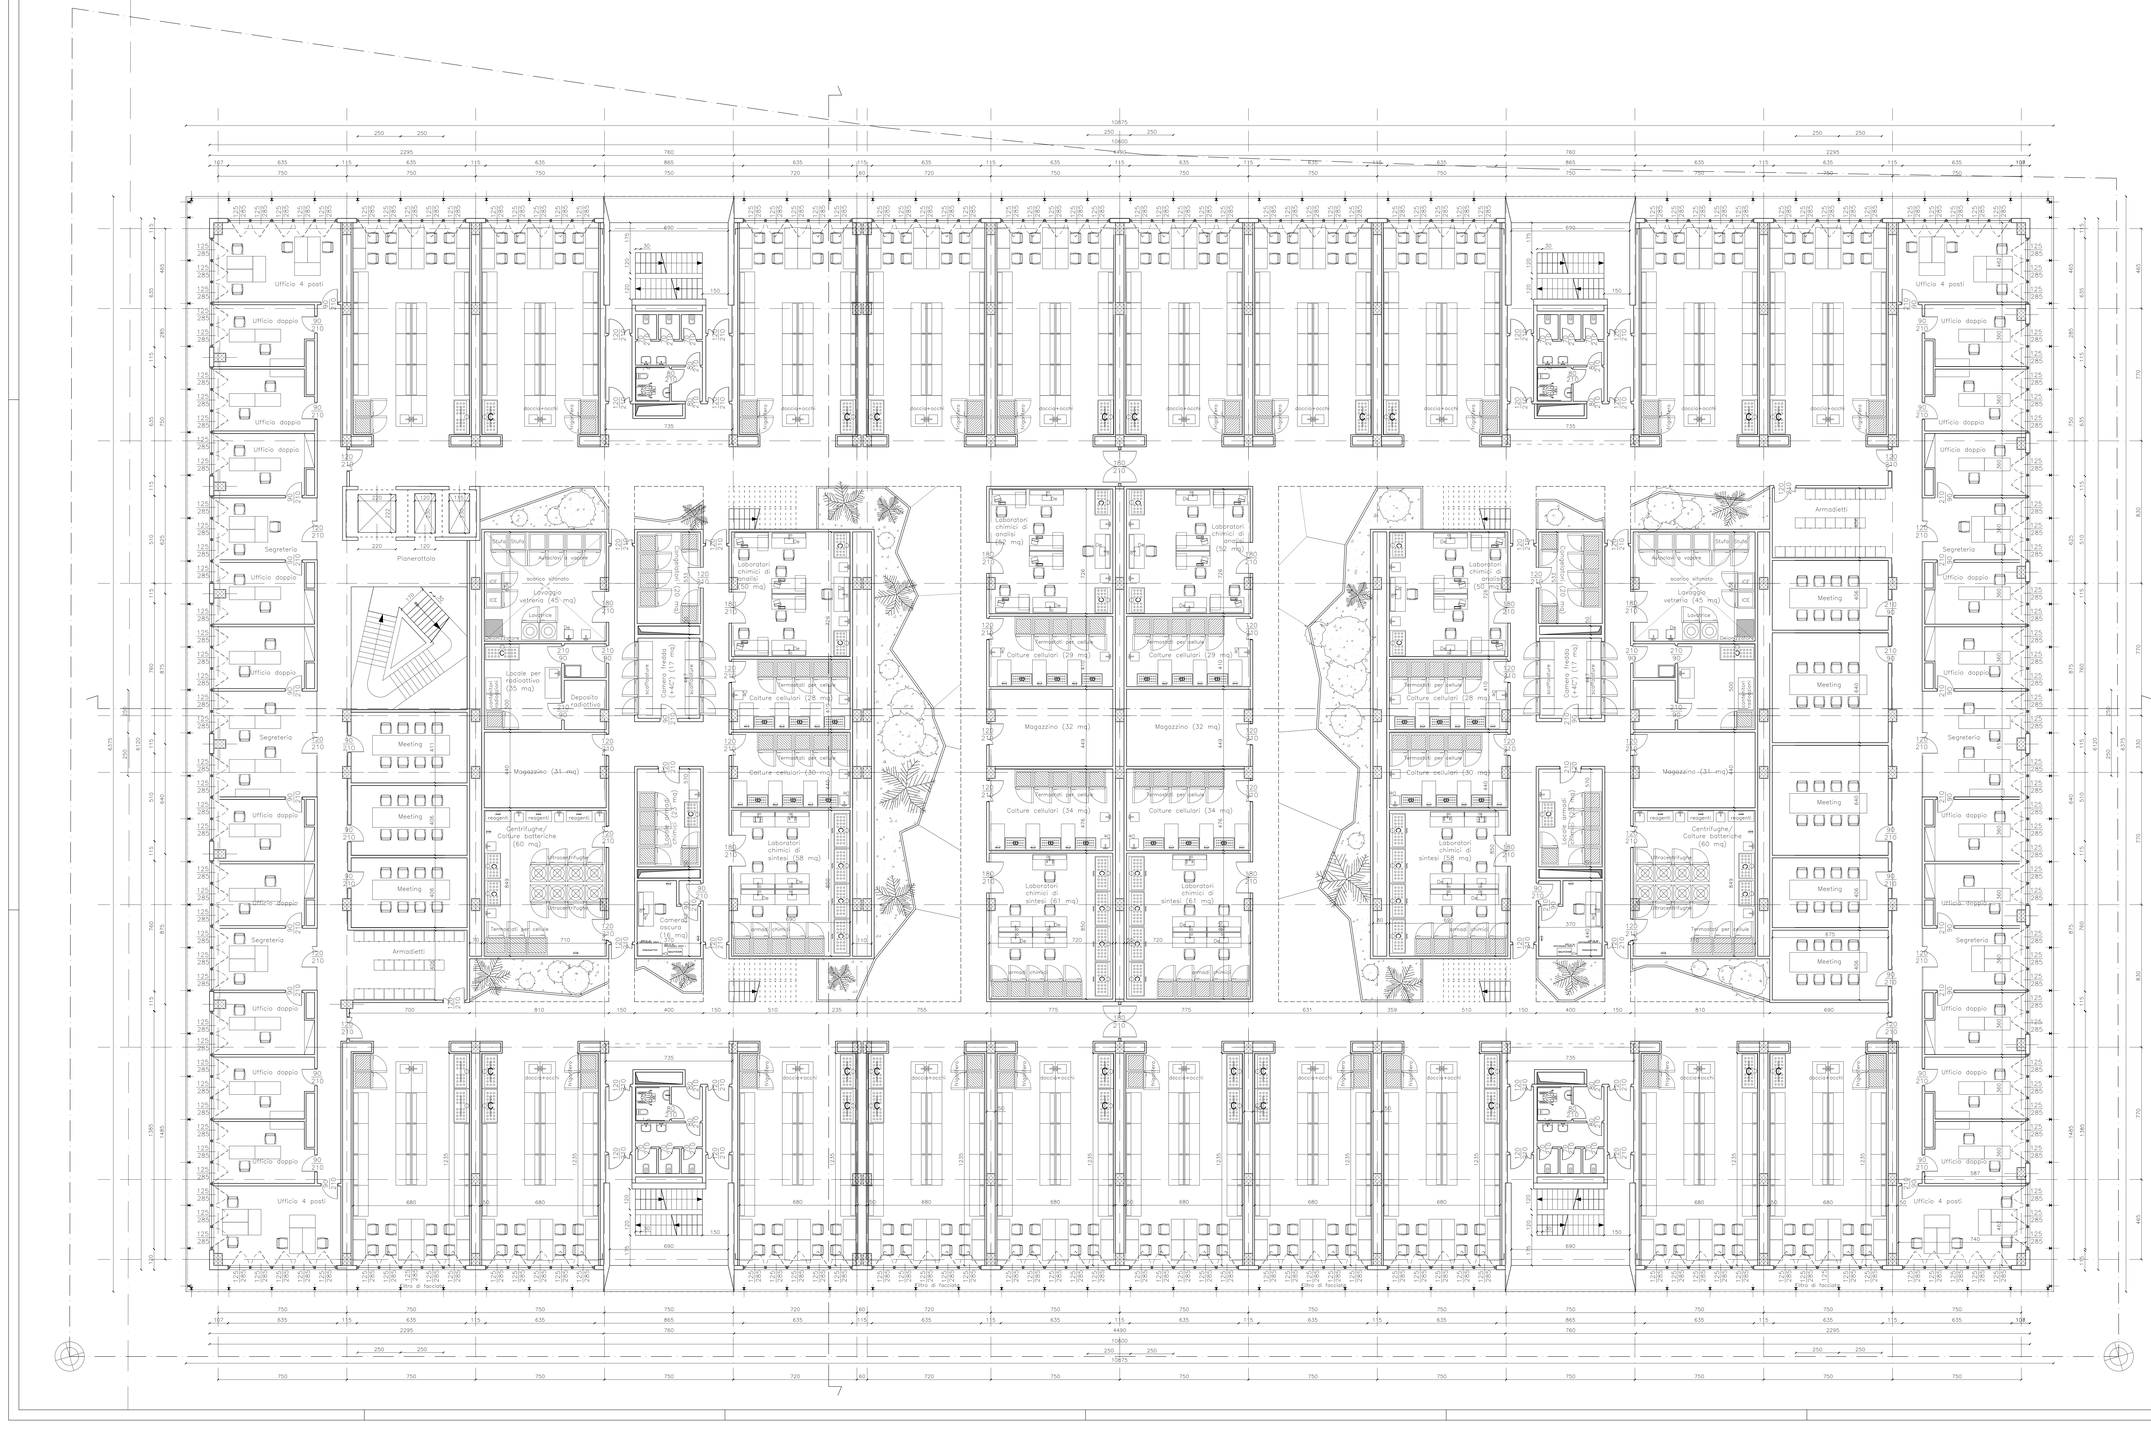

REGIONE PIEMONTE · PROVINCIA DI TORINO · CITTÀ DI TORINO · SISTEMI URBANI · RETE FERROVIARIA ITALIANA

CIRP

ACCORDO DI PROGRAMMA
INCUBATORE DI IMPRESE DI BIOTECNOLOGIE

LUCE ZENITALE · GRANDI STRUTTURE TRAZIONI · LOCALE TECNICO · STABULARIO · NUOVE VASCHE INCLINATE ATTREZZATE PER LAVARE

COMMITTENTE
CIRP
Via Gradisca 31 - 10121 Torino

RAGGRUPPAMENTO DI PROGETTAZIONE
MANDATARIA
AI Engineering S.r.l.
Via A. Lamarmora 80
10128 Torino
P. IVA e C.F. 06769870011
Tel. 011 08 14 311
Fax 011 08 14 400

MANDANTE
Arcadis Italia S.r.l.
Via A. Lamarmora 80
10128 Torino
P. IVA, C.F. e Iscr. 04349620018
Tel. 011 08 14 311
Fax 011 08 14 400

DUO dott. geol. Emmanuele
via Principe Amedeo n. 79, Agliè (TO)
P.IVA n. 09954270014
tel. 340.2513773 e-mail: emmanuelestudio@gmail.com

AI STUDIO
Via Lamarmora 80 - 10128 Torino
Tel. +39 011 08 14 311
Fax +39 011 08 14 400
e-mail: info@aistudio.it

Responsabile del procedimento
Prof. Lorenzo Silengo

Design leader
Prof. ing. Attilio Bastiani

Progetto architettonico
arch. Hermann Kofler
ing. Marco Serini
con arch. Alessandro Rizzo

Aree specialistiche
Architettura
ing. Giorgio Piccarreta
Impianti
ing. Stefano Cremo
ing. Paolo Cremo
Prevenzione incendi
ing. Enzo Bertasi
Geologia e idrologia
geol. Emmanuele Duò
Antincendio
ing. Filippo Coi

Project control
ing. Marco Serini
con arch. Eugenio Barberini
con ing. Enzo Standoni

Strutture
ing. Sergio Musmeci
Infrastrutture e viabilità
ing. Xiaojia Tianchen
Idraulica
ing. Sabrina Bello
Acustica
ing. Vincenzo Bonardo (col.)
ing. Rosmarie Meighino
Giovane architetto
arch. Arianna Chiara

TIPOLOGIA ELABORATO
PROGETTO PER PERMESSO DI COSTRUIRE

OGGETTO
PIANTA PIANO SECONDO

DATA EMISSIONE	SCALA	FORMATO	NUMERO DISEGNO
OTTOBRE 2013	1:100	A0+	13 M 010

REVISIONE	DATA (aammgg)	OGGETTO EMISSIONE / REVISIONE	CODICE TAVOLA / NOME FILE	N° PROGR.
0	131008	PRIMA EMISSIONE PER PDC	A05mIpnt02a	A05