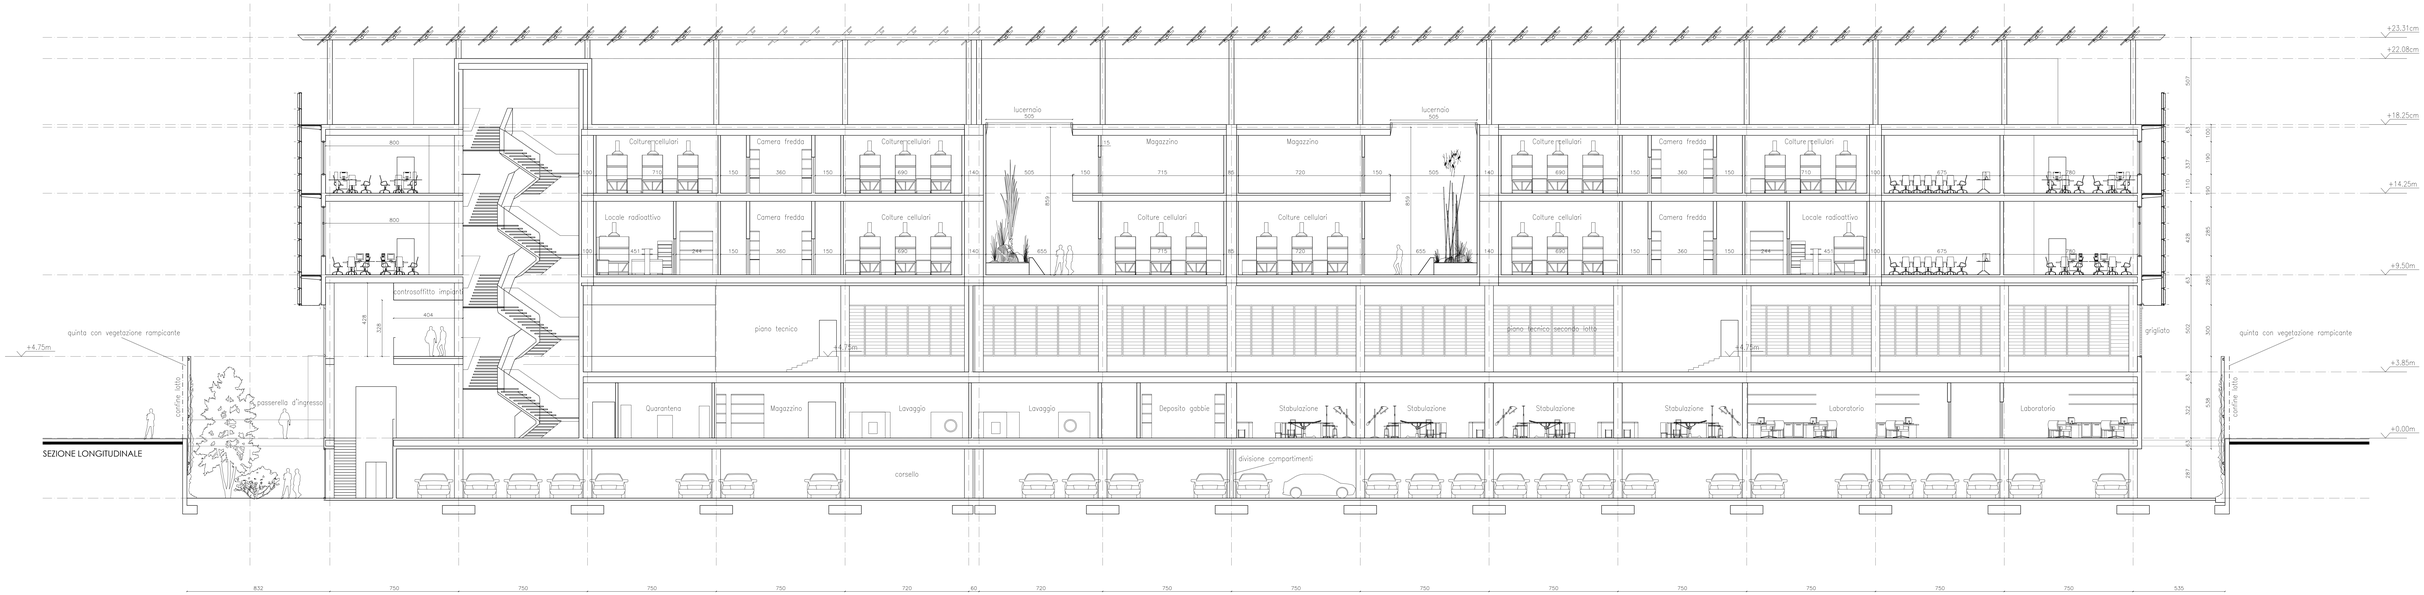

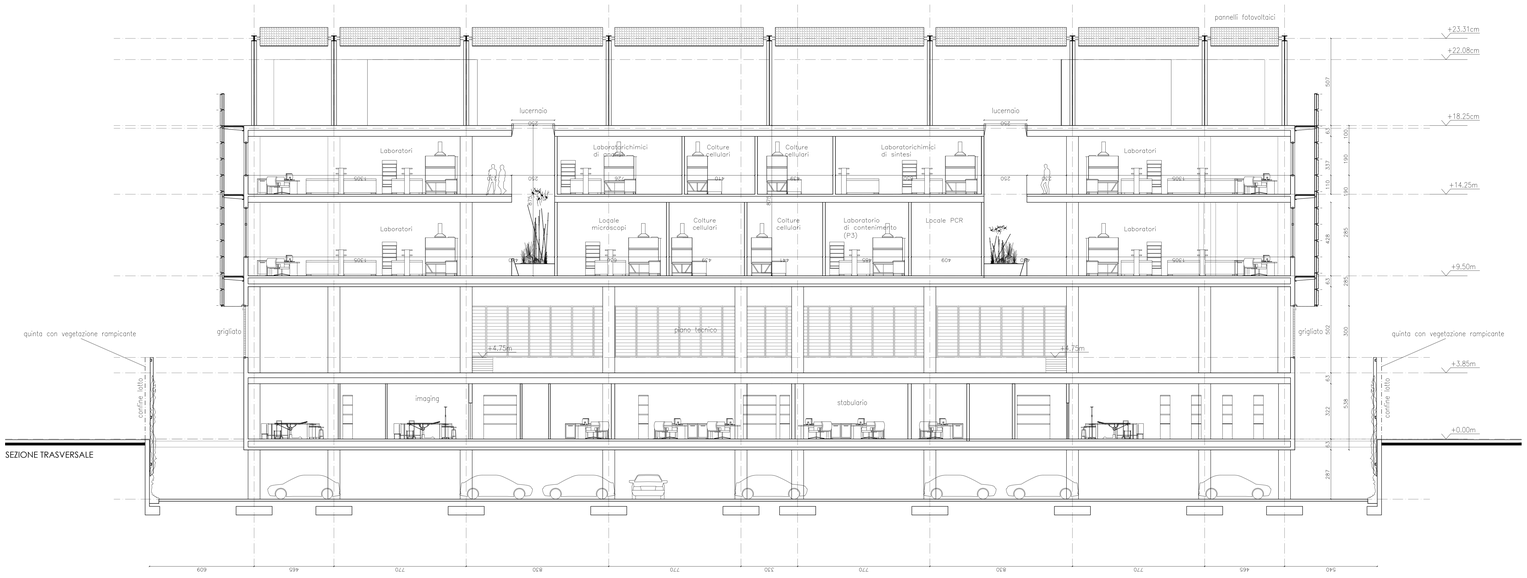

REGIONE PIEMONTE · PROVINCIA DI TORINO · CITTÀ DI TORINO · SISTEMI URBANI · RETE FERROVIA ITALIANA

CIRP

ACCORDO DI PROGRAMMA
INCUBATORE DI IMPRESE DI BIOTECNOLOGIE

LUCE ZENITALE

LOCALE TECNICO

STABULARIO

COMMITTENTE

CIRP
Via Giovanni Pessina 1 - 10123 Torino

RAGGRUPPAMENTO DI PROGETTAZIONE
Mandataria

Al STUDIO
Via Lagrange 35 - 10123 Torino
tel. +39 011 5214 611
fax +39 011 5214 612
www.aistudio.it

Mandanti

A1 ENGINEERING
A1 Engineering S.r.l.
Via Principe Amedeo n. 79, Ingresso 2
10138 Torino
P. IVA e C.F. 06754950014

ARTURO A.
ARTURO A.
Via C. Lombroso 6/B
10134 Torino
P. IVA e C.F. 04546630018

DUO' dott. geol. Emmanuele
Via Principe Amedeo n. 79, Ingresso 2
10138 Torino
P. IVA e C.F. 09956210016
tel. 340.3501370 - e-mail: emmanuelebudo@gmail.com

Responsabile del procedimento
Prof. Lorenzo Silengo

Design leader
Prof. ing. Attilio Bastianini

Progetto architettonico
arch. Hermann Kahlen
ing. Marco Settimi
con arch. Alessandro Rigazio

Aree specialistiche
ing. Giorgio Piccarreta
Strutture
ing. Stefano Cremo
ing. Pier Paolo Valle
Impianti meccanici
ing. Enzo Bertazzi
Ambiente, geologia, RIR
dott. geol. Emmanuele Duò
Antincendio
ing. Filippo Cosi

Project control
ing. Marco Settimi
con arch. Eugenia Bastianini
con ing. Enzo Bonaiuto

Timbro professionale
arch. Carlo Mezzino

Infrastrutture e urbanizzazioni
ing. Jacopo Torchiani
Sicurezza
ing. Antonio Bella
Acustica
arch. Vincenzo Bonardo (coll.)
Paesaggio e ambiente
Opere artistiche
arch. Arianna Chiara

TIPOLOGIA ELABORATO
PROGETTO PER PERMESSO DI COSTRUIRE

OGGETTO
SEZIONI

DATA / CONSEGNA	SCALA	FORMATO	N°/CODIFICA
OTTOBRE 2013	1:100	A0+	13 M 010

REVISIONE	DATA (aa/mm/gg)	OGGETTO EMISSIONE / REVISIONE	CODICE TAVOLA / NOME FILE	N° PROGR.
01	13/08	Prima EMISSIONE PER PDC	A11mlsez01a	A11