


Inserimento del progetto di P.E.C. sul P.R.G. - Scala 1:2.000

PERIMETRO ZUT AMBITO 16.34 MIRAFIORI A

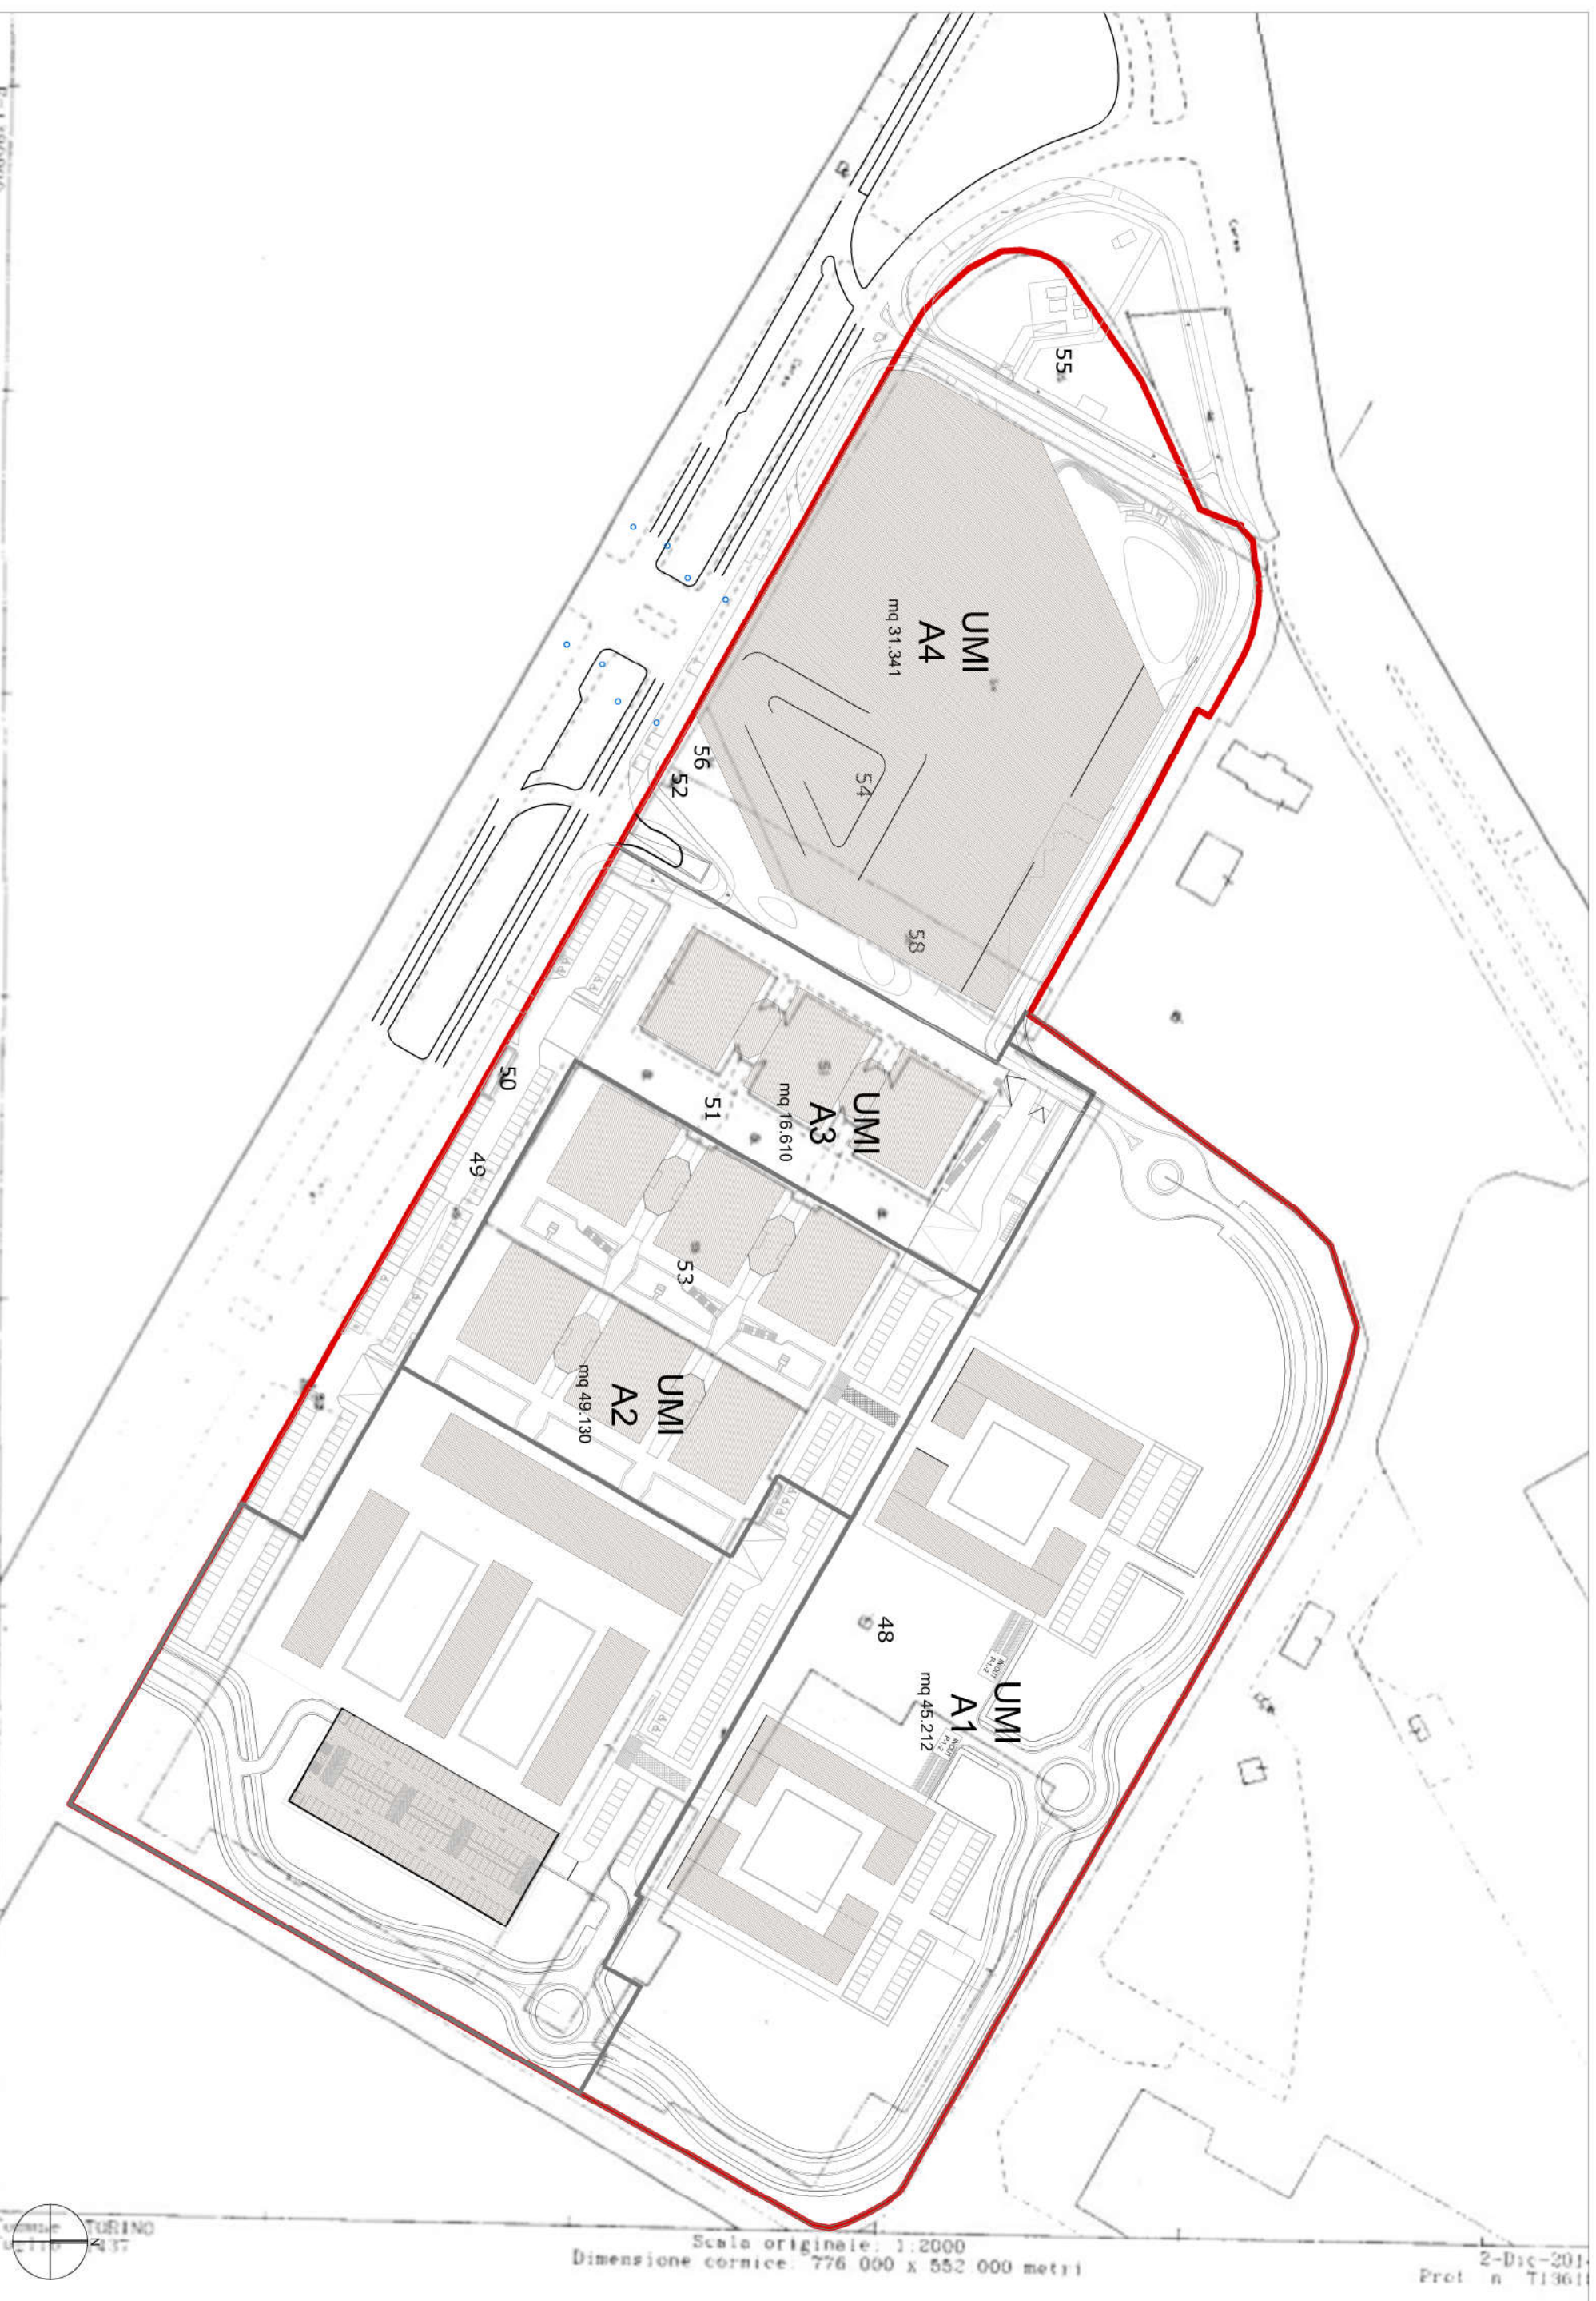

Inserimento del progetto di P.E.C. su mappa catastale - Scala 1:2.000

**Zona A - Mirafiori**  
**Zona Urbana di Trasformazione - Ambito 16.34 - Mirafiori A**  
 c.so Settembrini 152 - 10135 Torino

SPAZIO RISERVATO AL COMUNE

PROGETTISTI

Progettazione urbanistica  
**Studio Liveriero Associazione Professionale**  
 corso Garibaldi 20 - 10125, Torino  
 liviero@studio-liveriero.it  
 tel. 011-5511111

Progettazione OO.UU. e Ambiente  
**Ecoplan S.r.l.**  
 Via Botticelli, 57 - 10154, Torino  
 ecoplan@ecoplanst.com

Progettazione del verde  
**Linea Verde**  
 c.so Regina Margherita, 104  
 10152 Torino  
 verde@lineaverdi.com

PROPRONENTI  
**TINE** Torino  
 Torino Nuova Economia S.p.A  
 Via Livorno, 60  
 Economia 10144 Torino

OKDNE TORINO ASSOCIATA  
 PROVINCIA DI TORINO  
 arch. Pier Andrea Donna Bissano  
 n° 2801

ORDINE DOTTORI AGROLOGI  
 Polin  
 Orlina  
 Ciriola  
 N. 608  
 SIAL  
 CUNNEO

PROGETTO  
**PEC - Zona A Mirafiori**  
 OGGETTO  
**Inserimento del progetto di P.E.C. su mappa catastale e su P.R.G.**

FILE	Y:\1668 TNE\2016\06-6\REV\PEC-COUU\15062016\avv\AA-4\BEI	STAMPATO	15/06/2015
Autore	N.d.m.g.		
REV/01	26-03-2015	Descrizione	
REV/02	11-06-2015		
REV/03	21-04-2016		

**A 08**  
 1:2.000

N.B. Tutti i diritti sono riservati.