



Perimetrazione addensamenti
 AD19 - Centrale (A1 reticolare)

Legenda

Elementi di analisi



- Assi strutturali dell'addensamento
- Attività commerciali inferiori a 900mq
- Attività commerciali superiori a 900mq
- L1 in Addensamento
- L1 non in Addensamento
- L2
- Mercati

Perimetrazione addensamento

- Ambito di addensamento
- Sezioni che rispettano i Criteri - tipo A (valore di appartenenza 100)
- Sezioni che rispettano i Criteri - tipo B (valore di appartenenza 100)
- Sezioni inserite nell'addensamento dopo verifica interruzioni (valore di appartenenza 66)
- Sezioni inserite nell'addensamento dopo verifica interruzioni ma prive di esercizi commerciali (valore di appartenenza 33)
- Sezioni incluse nell'addensamento nel margine 10% (valore di appartenenza 33)
- Sezioni escluse dall'addensamento
- Sezioni strutturalmente appartenenti all'addensamento ma che non soddisfano i criteri

Altri elementi di interesse

- Ambiti addensamenti limitrofi
- Zona Urbana Centrale Storica da PRG vigente
- Zone Urbane Storico Ambientale da PRG vigente

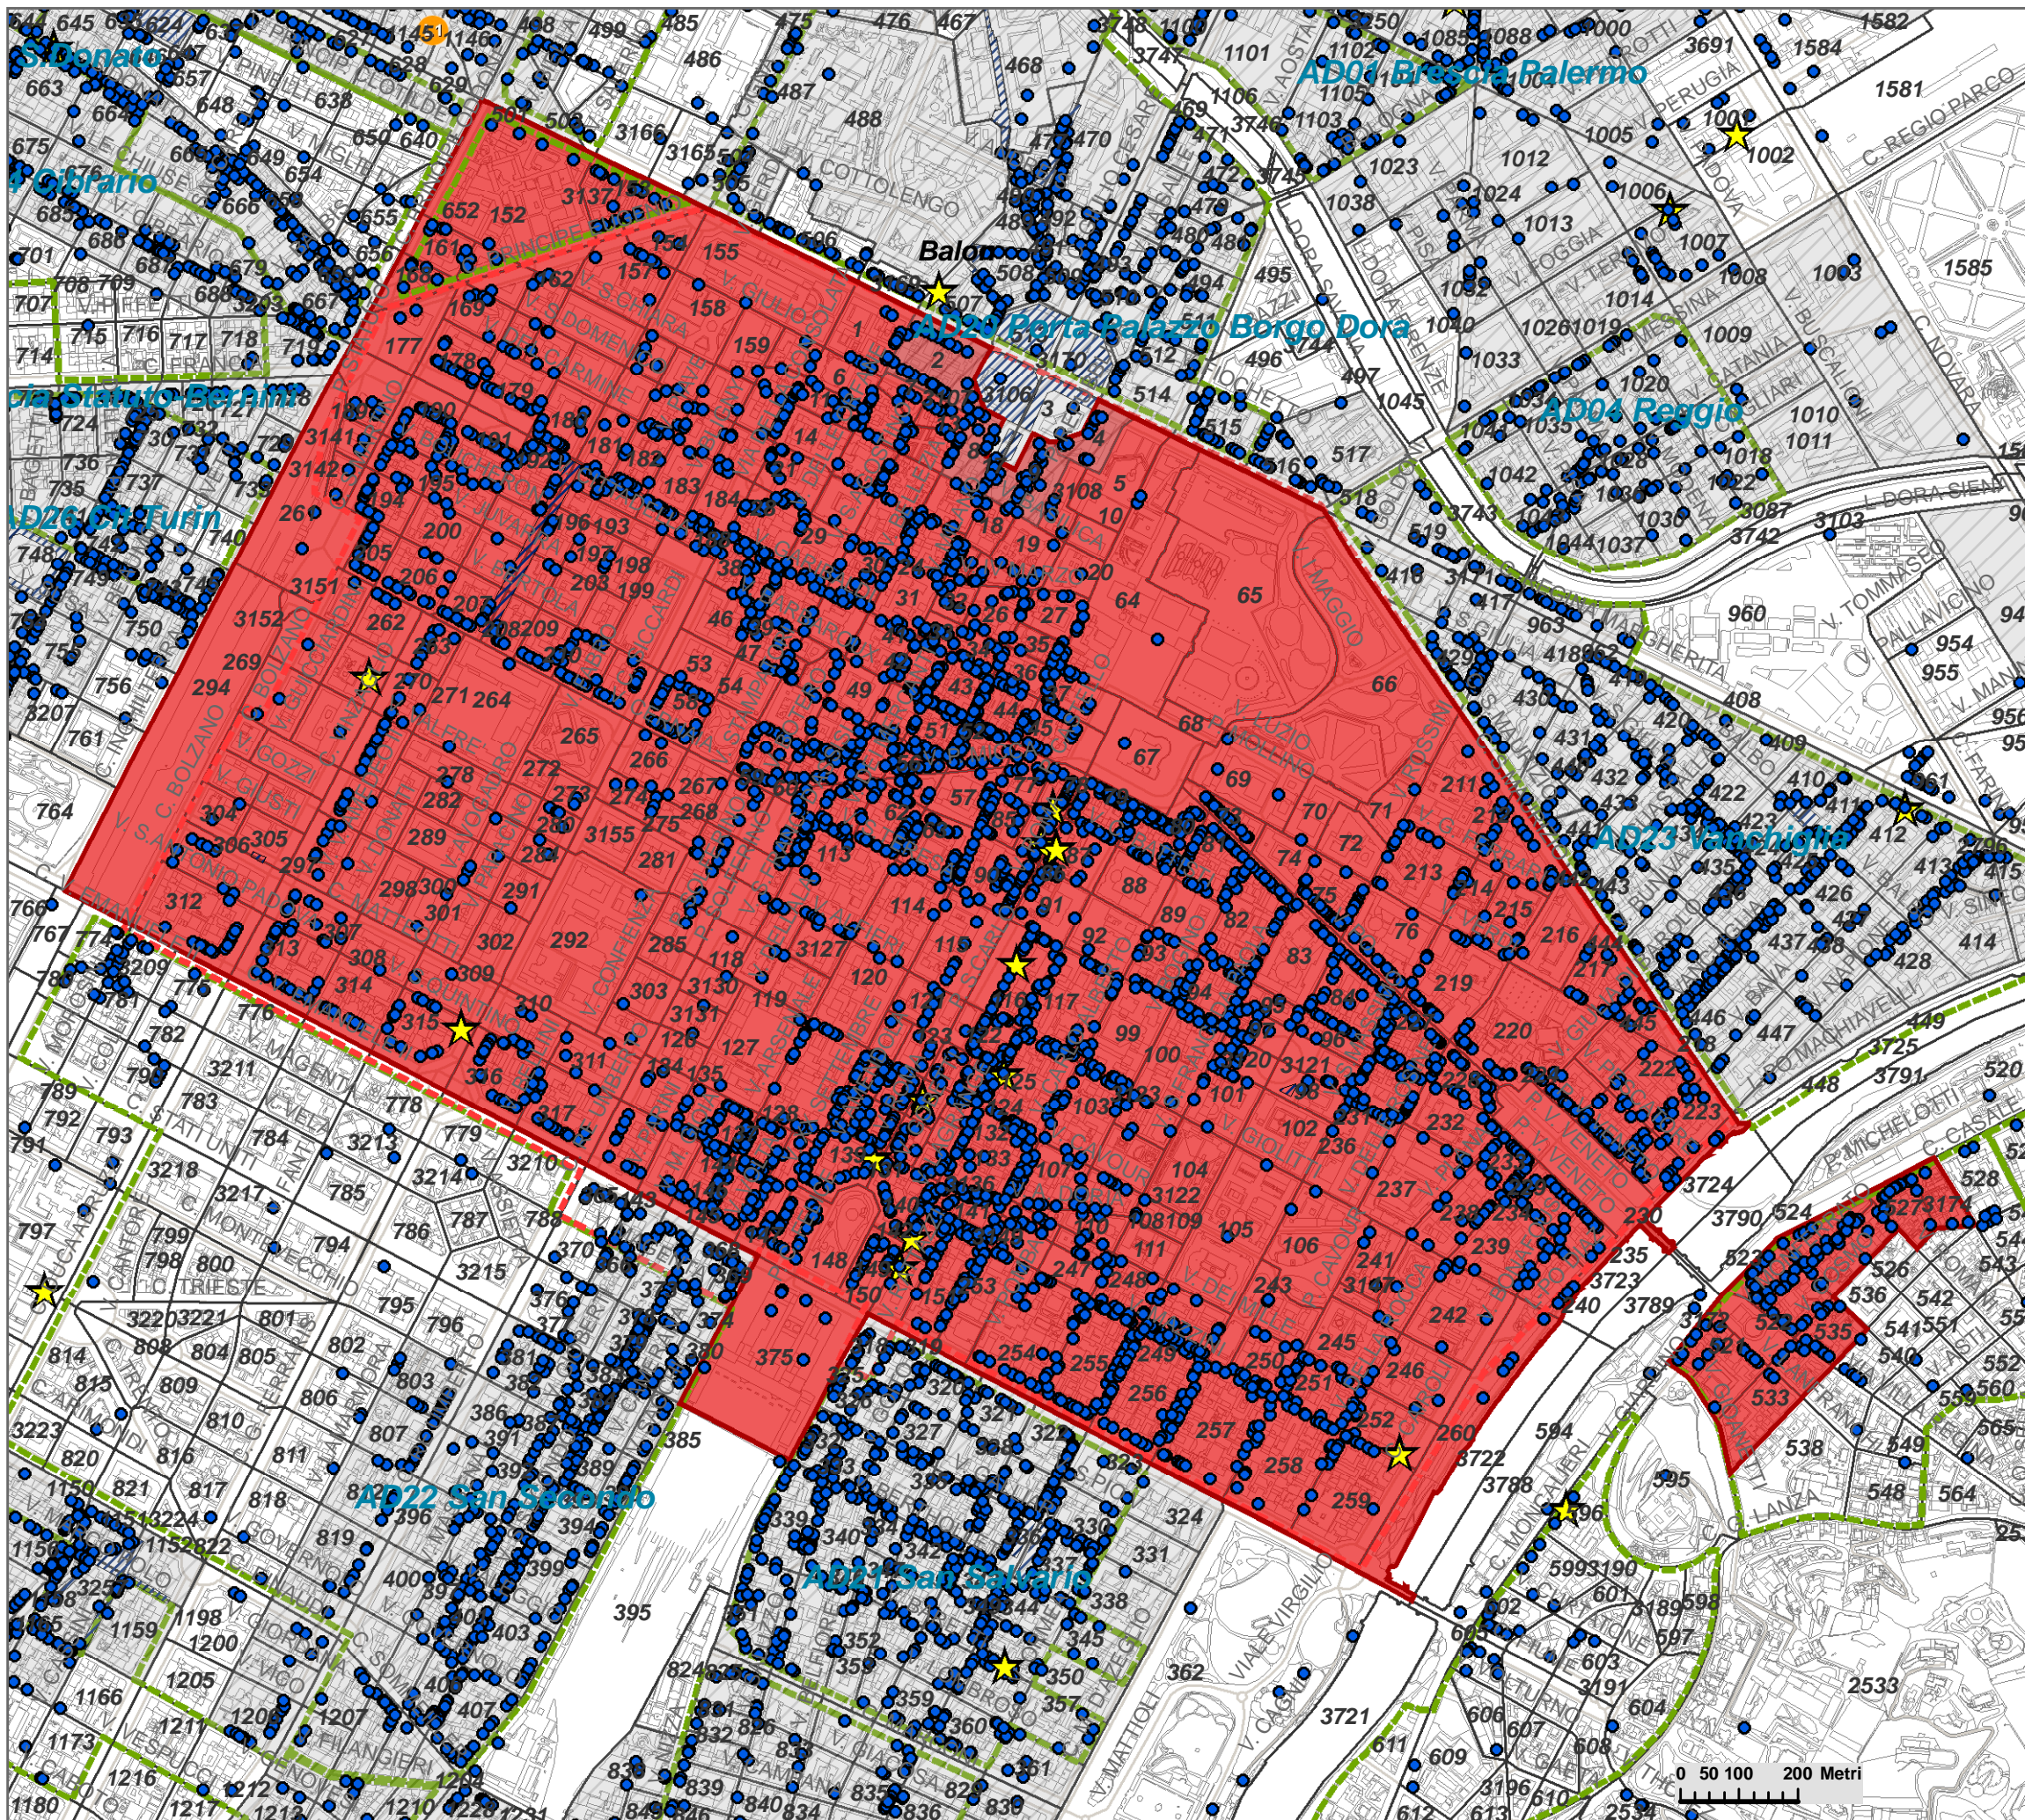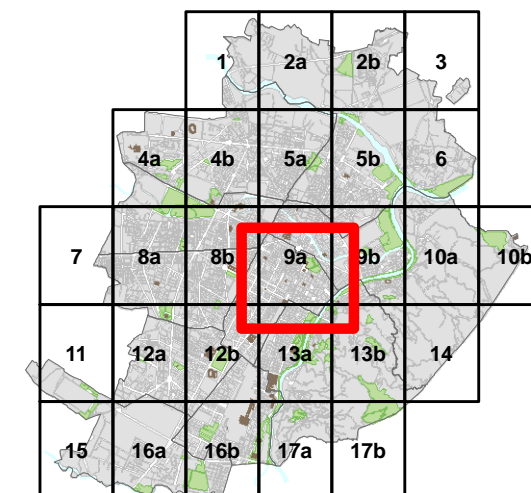

0 50 100 200 Metri