




FASE A

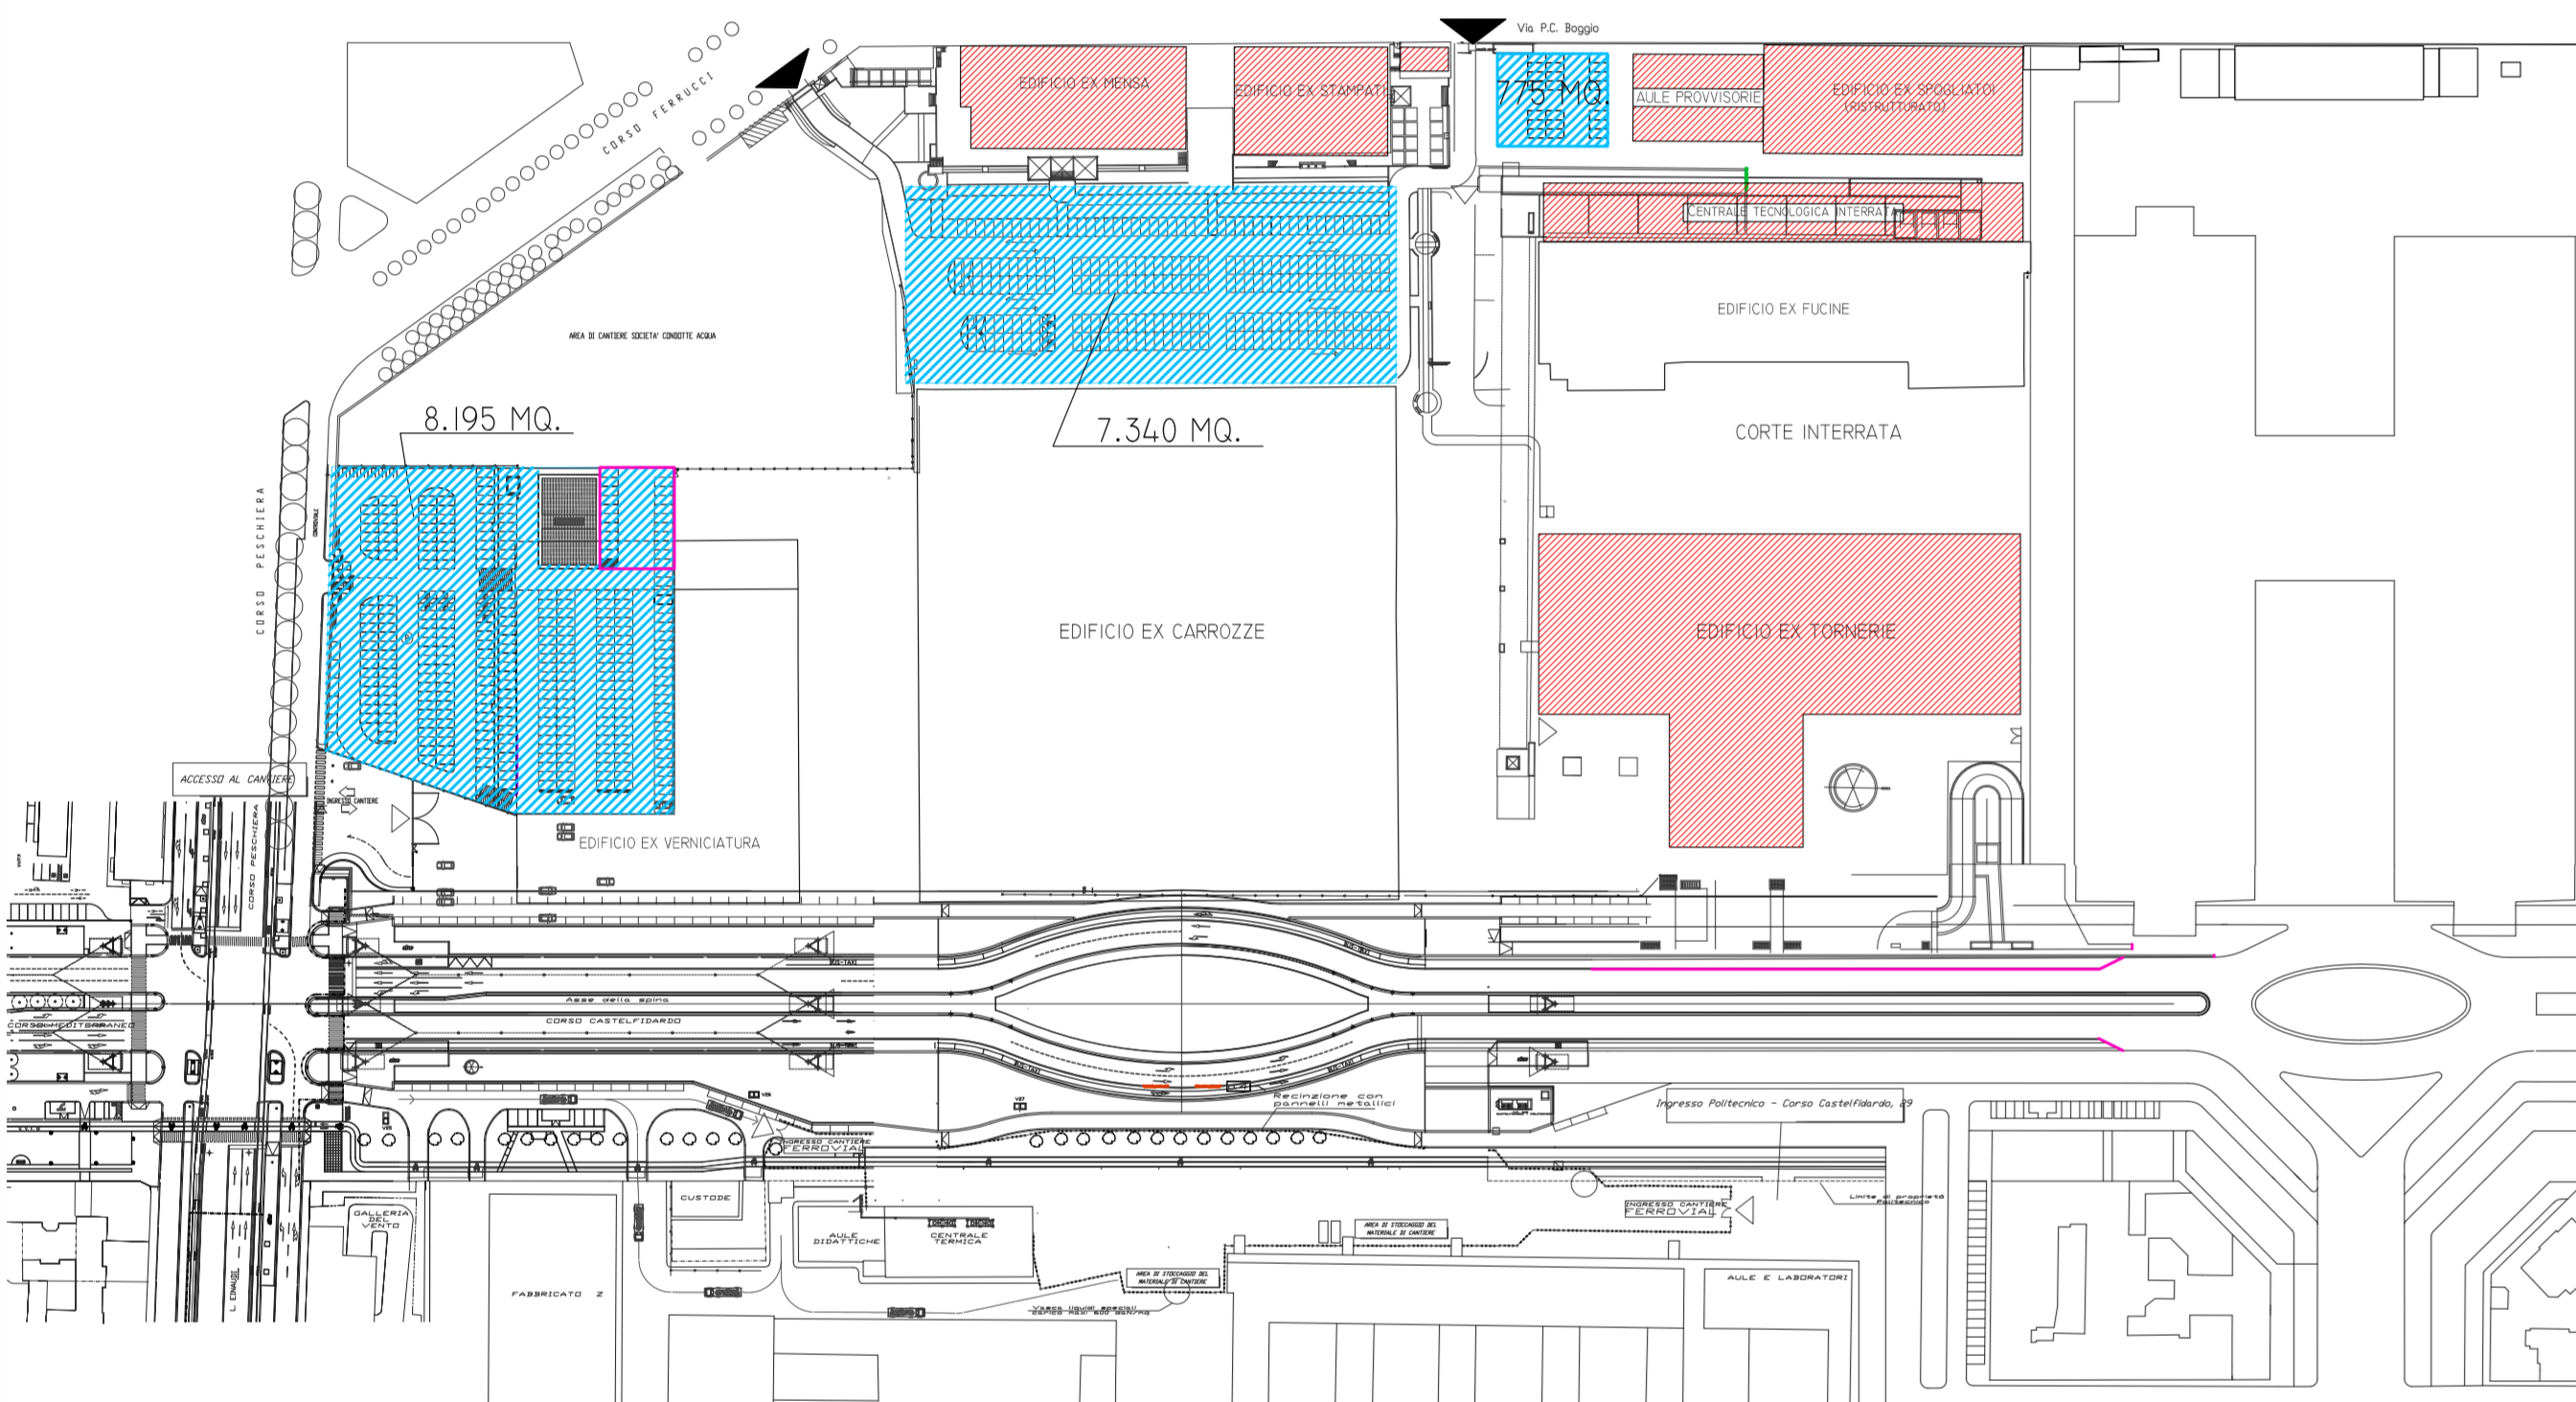


FASE B

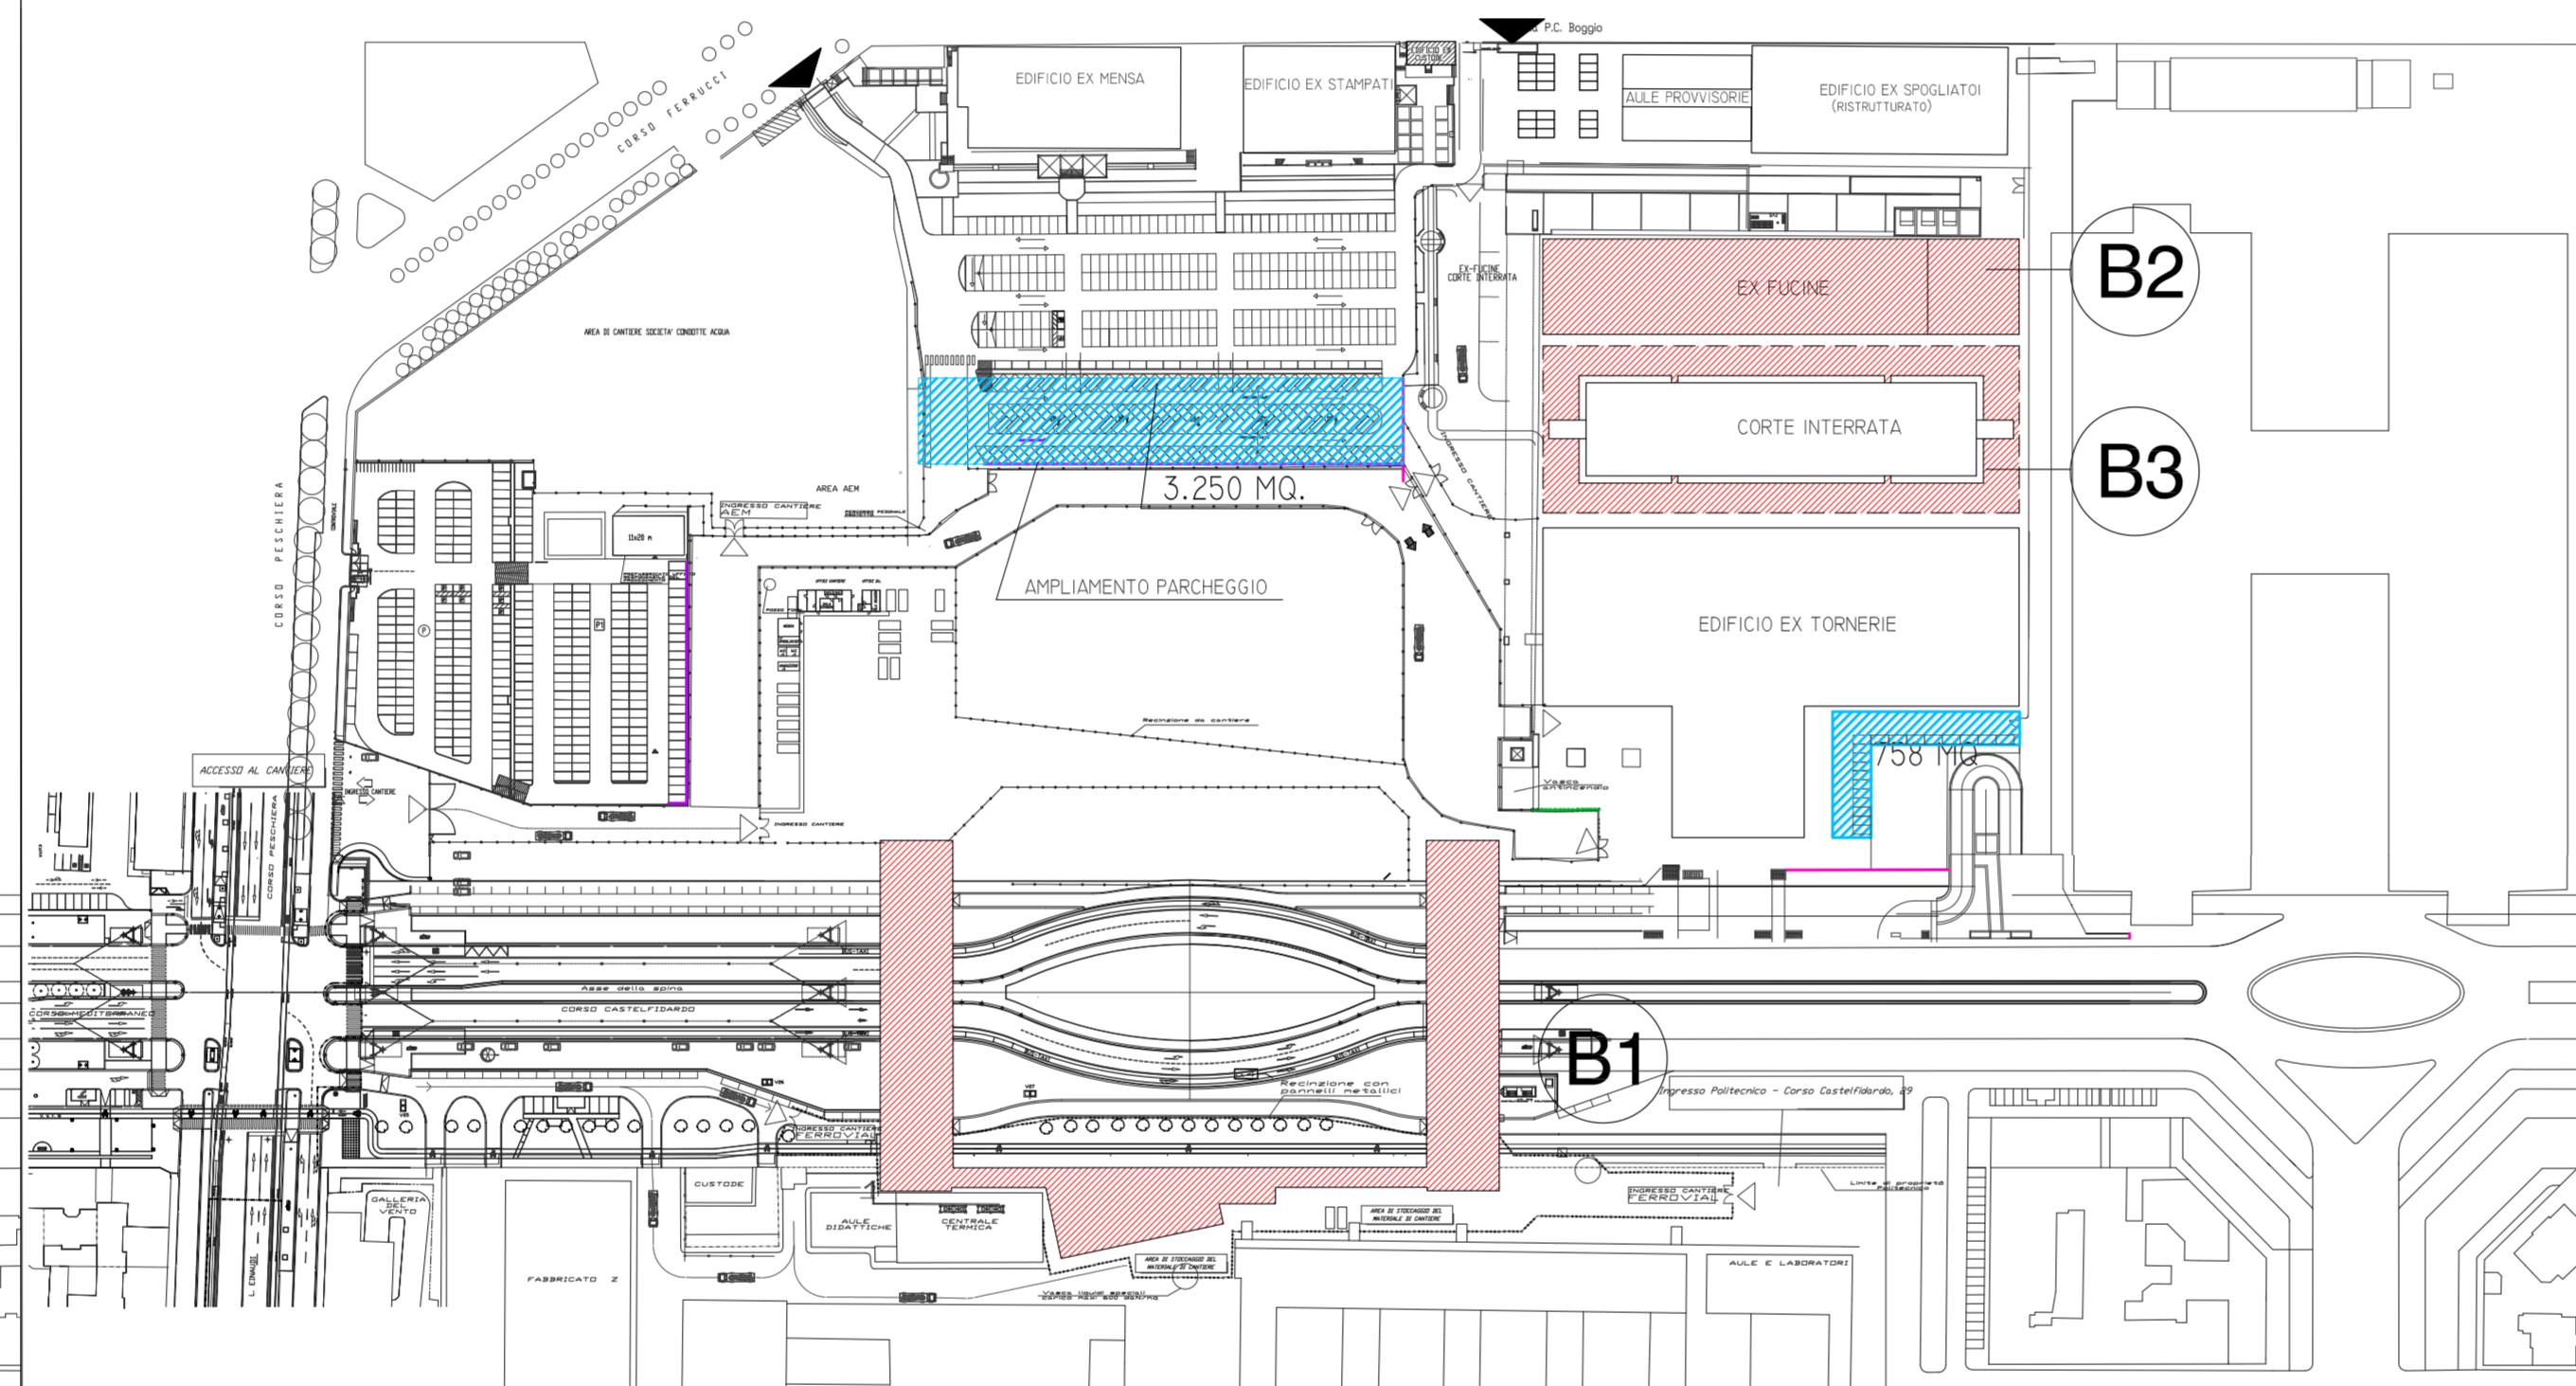


FASE C

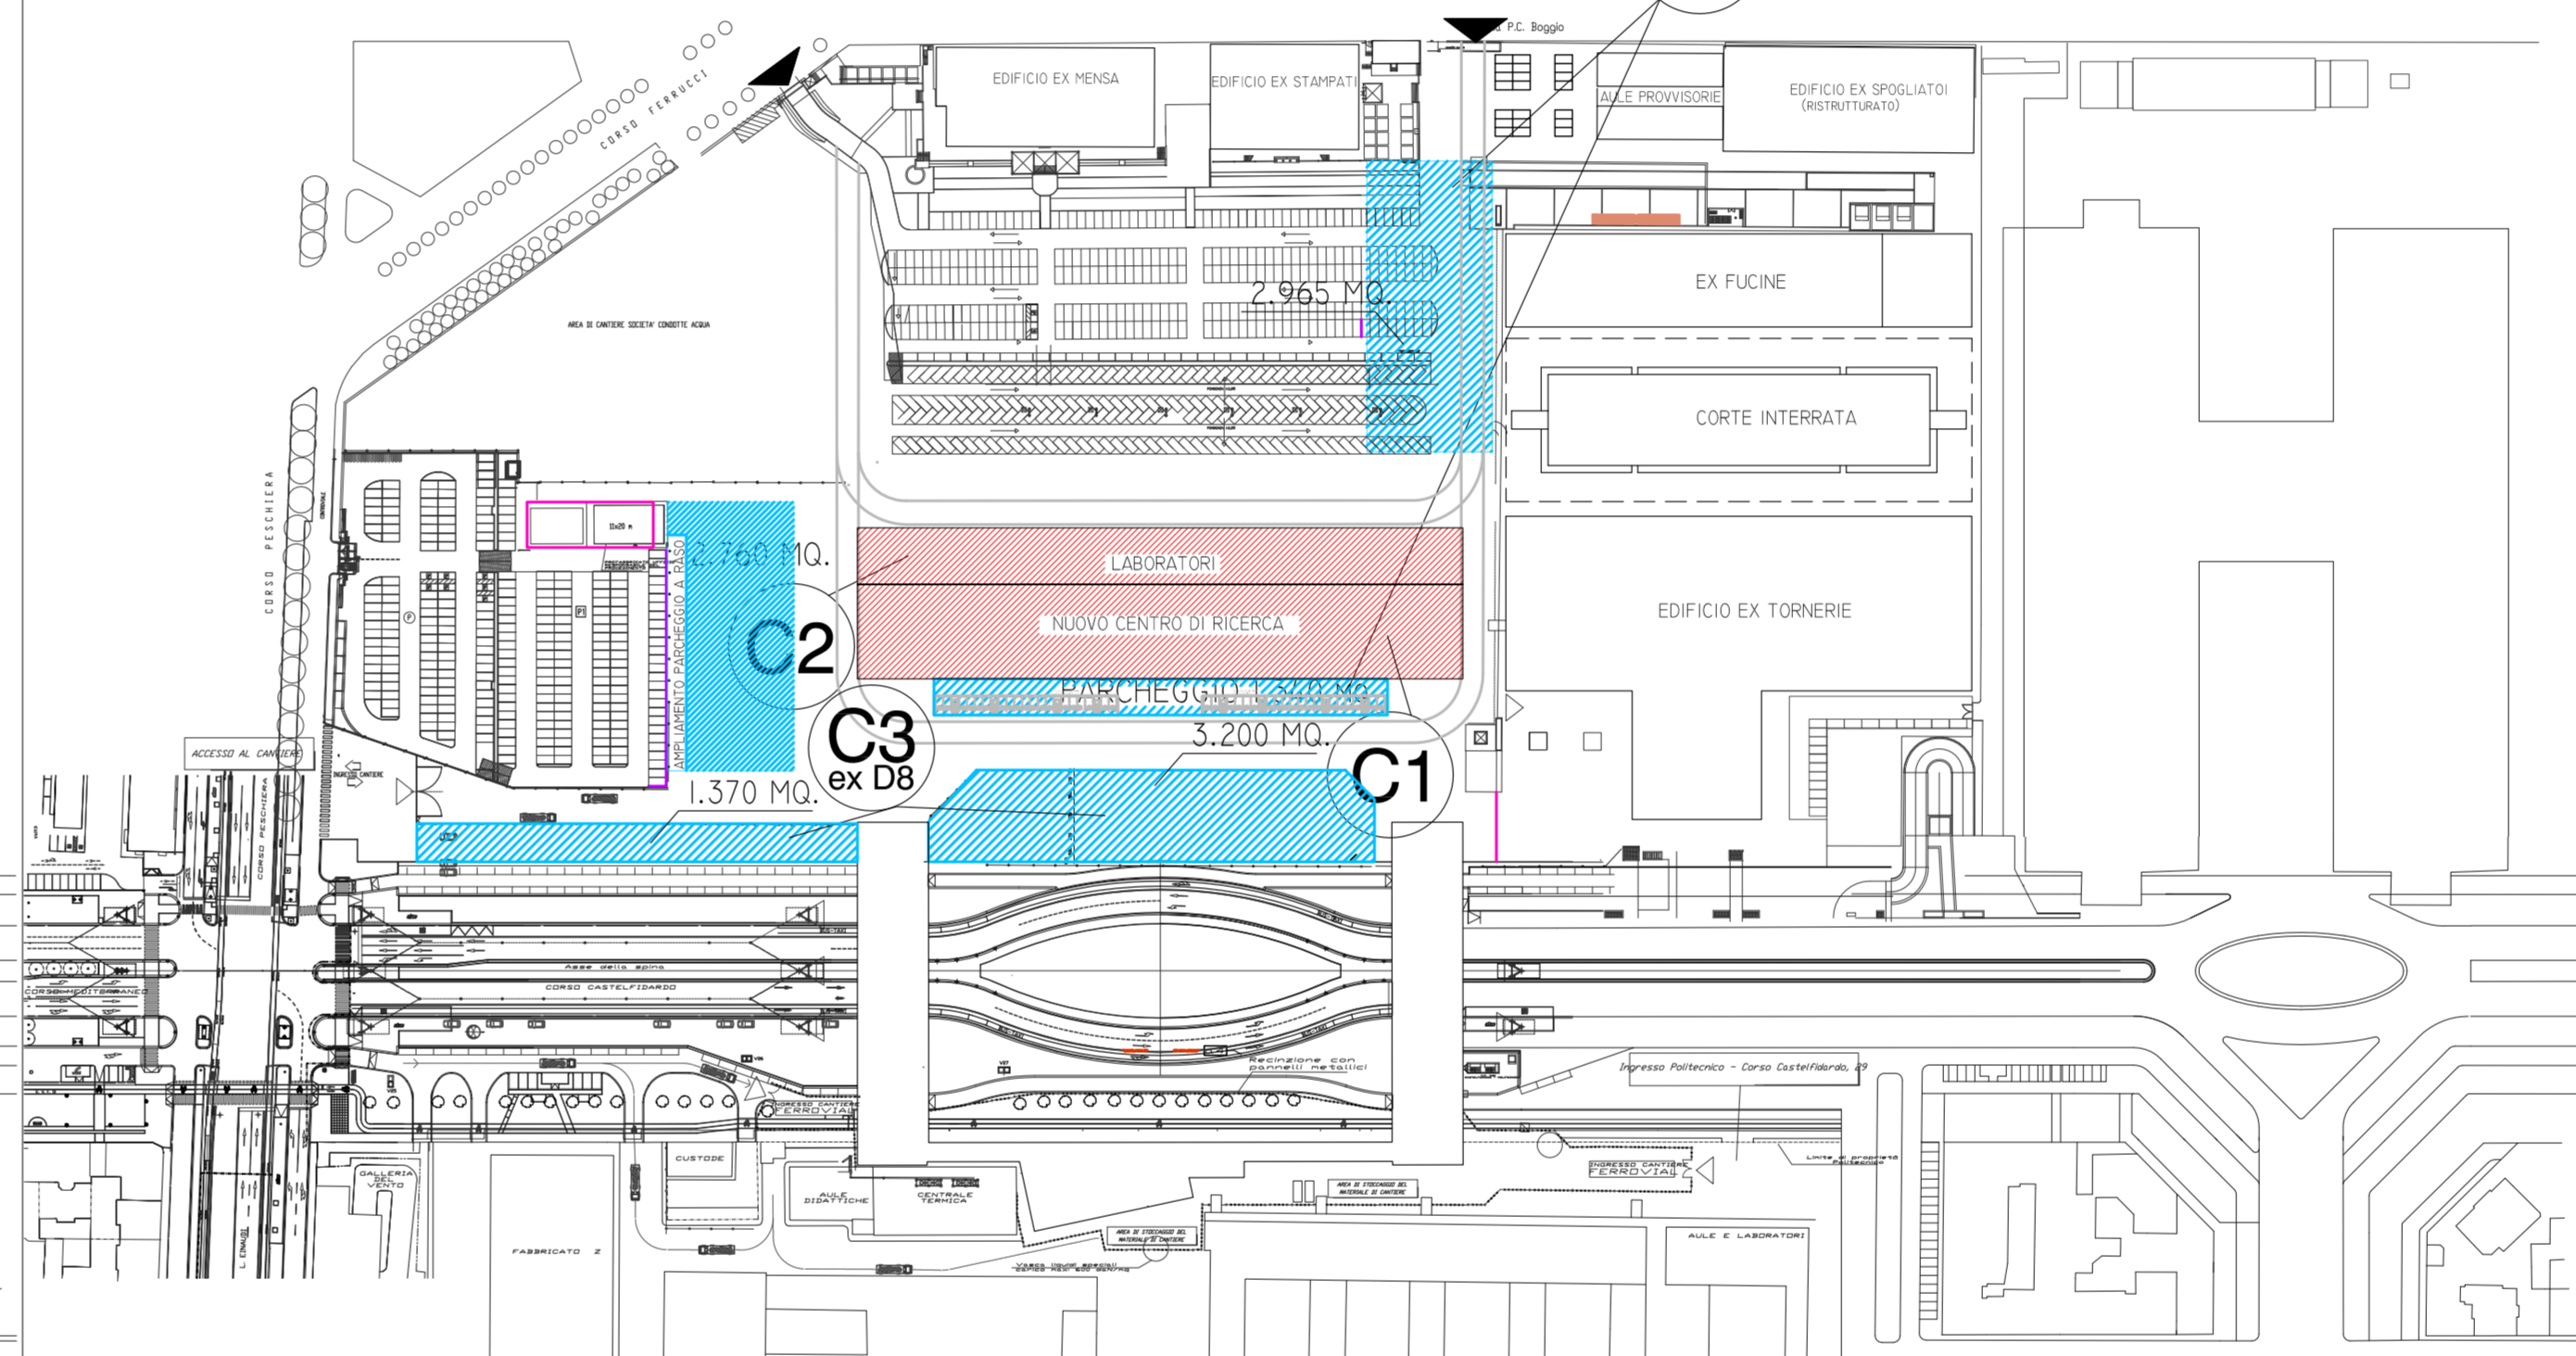


FASE D

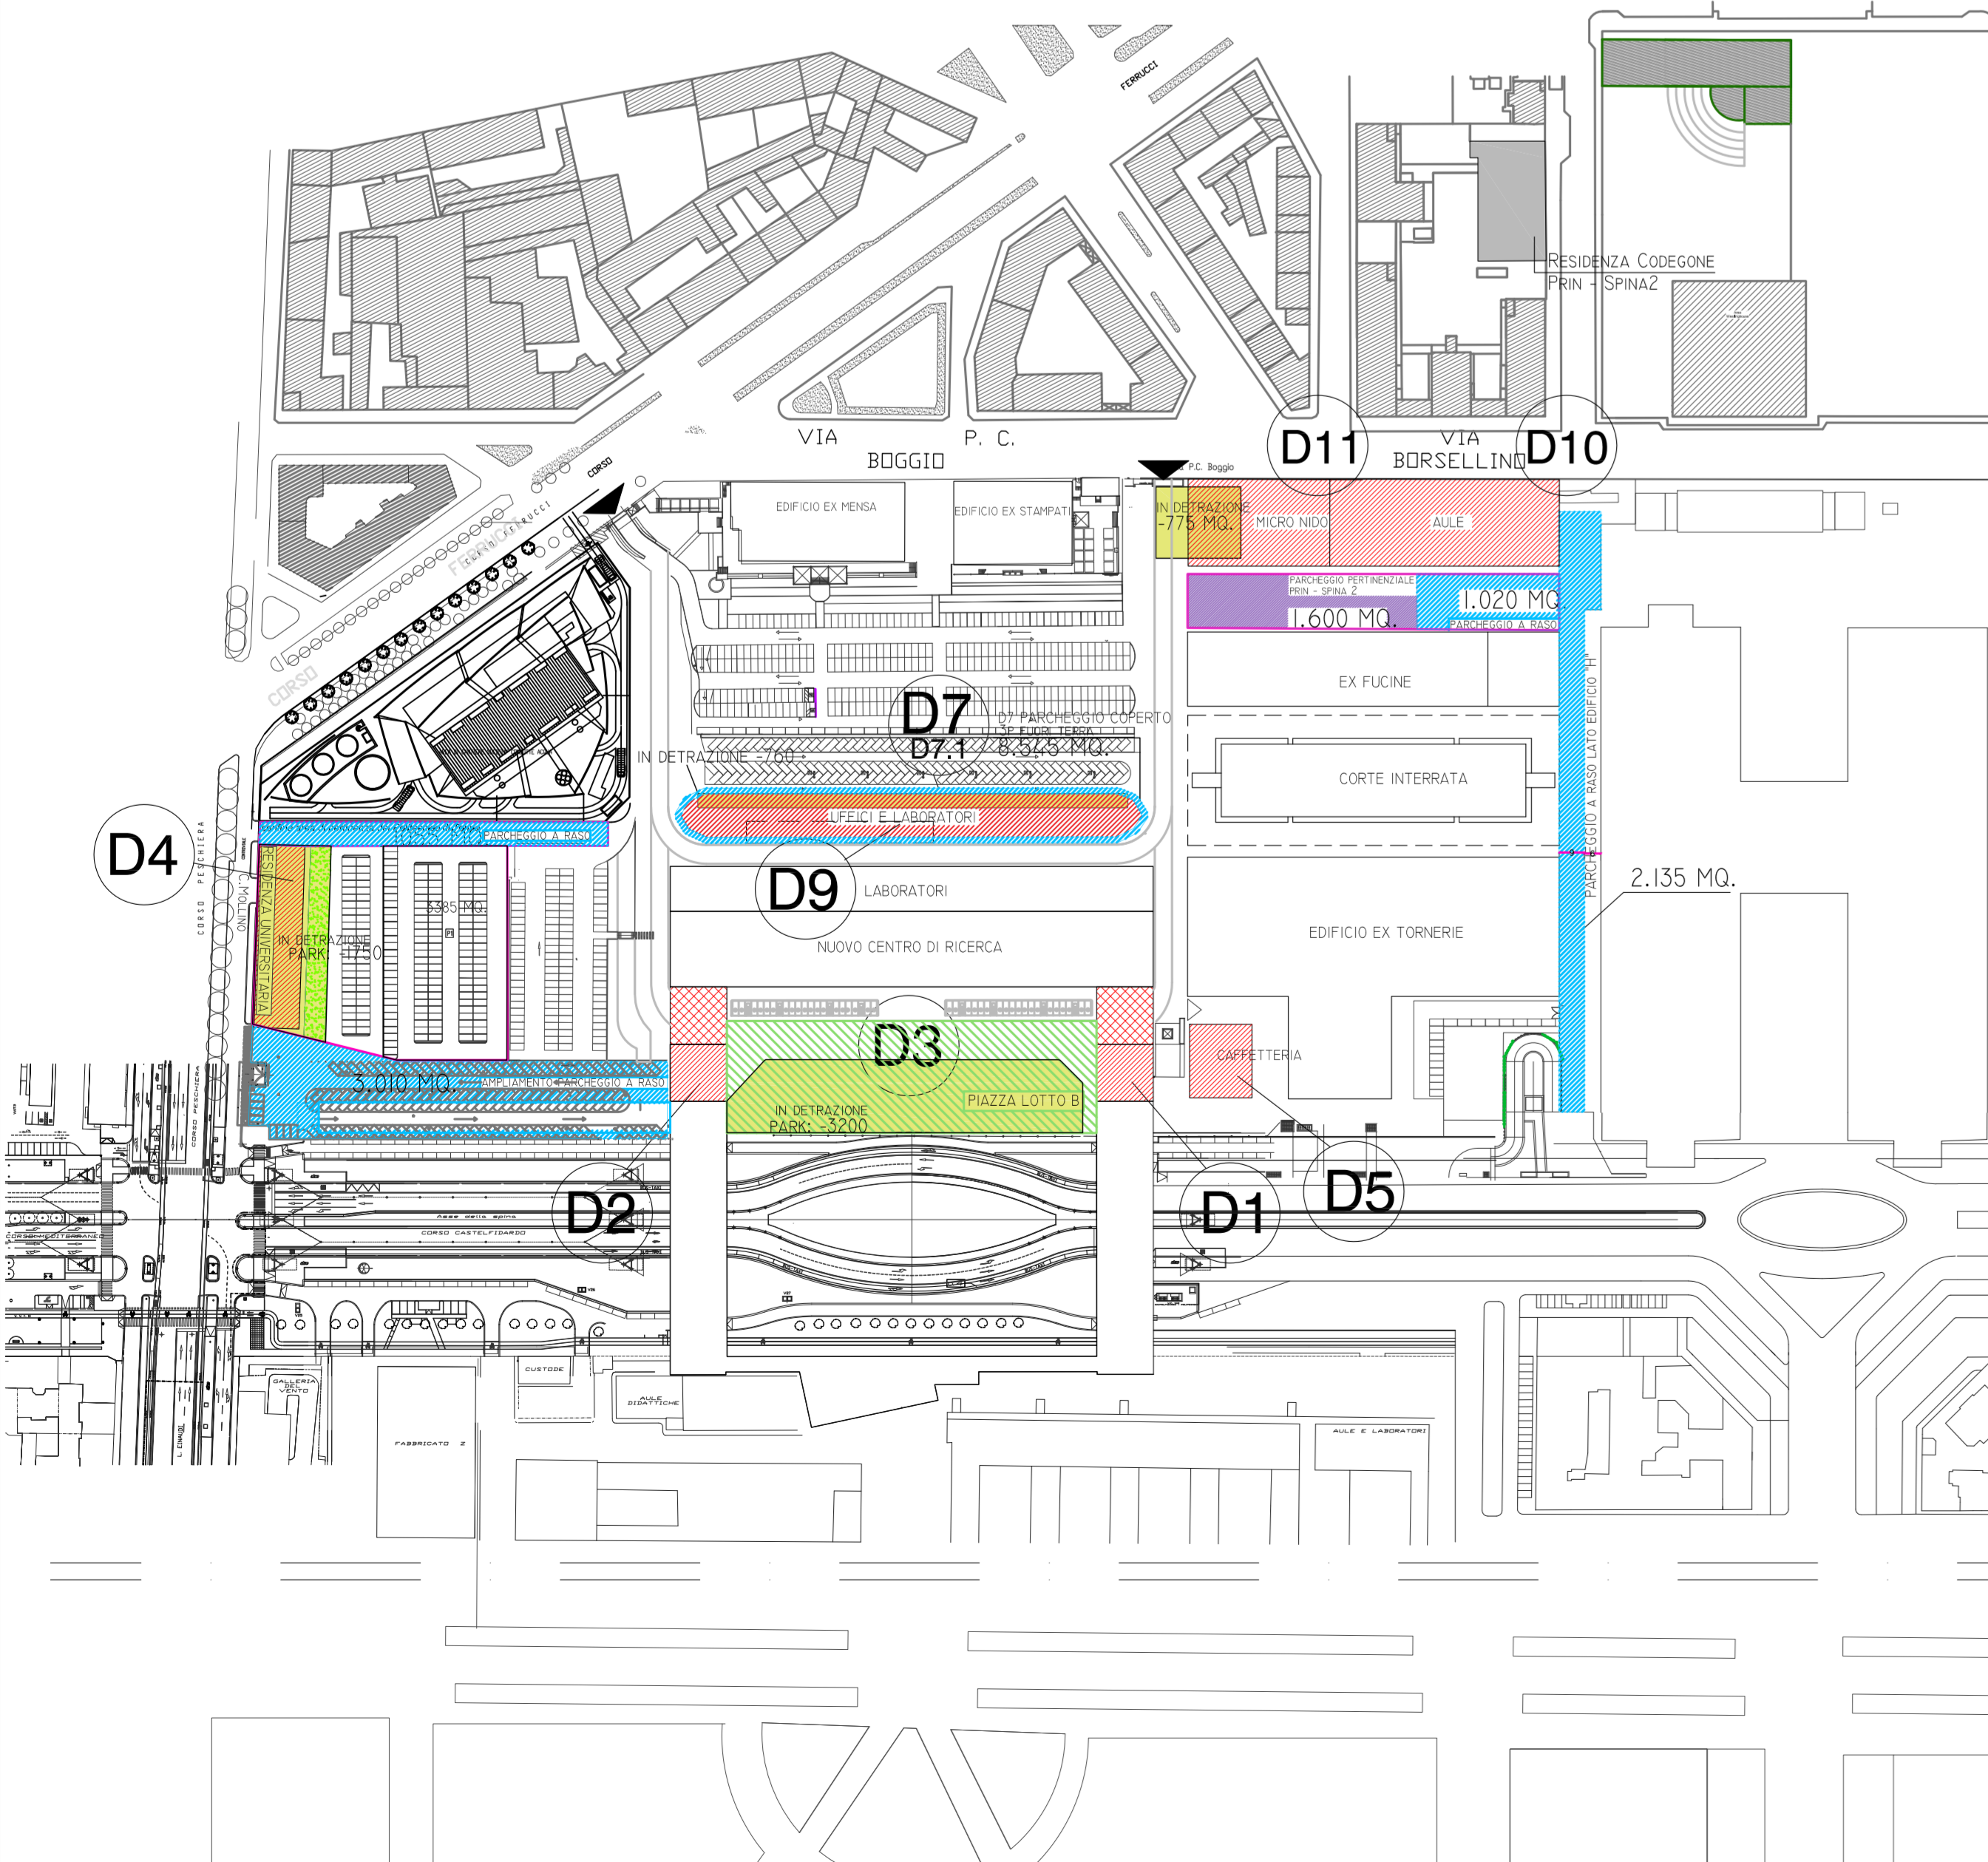

FASE E

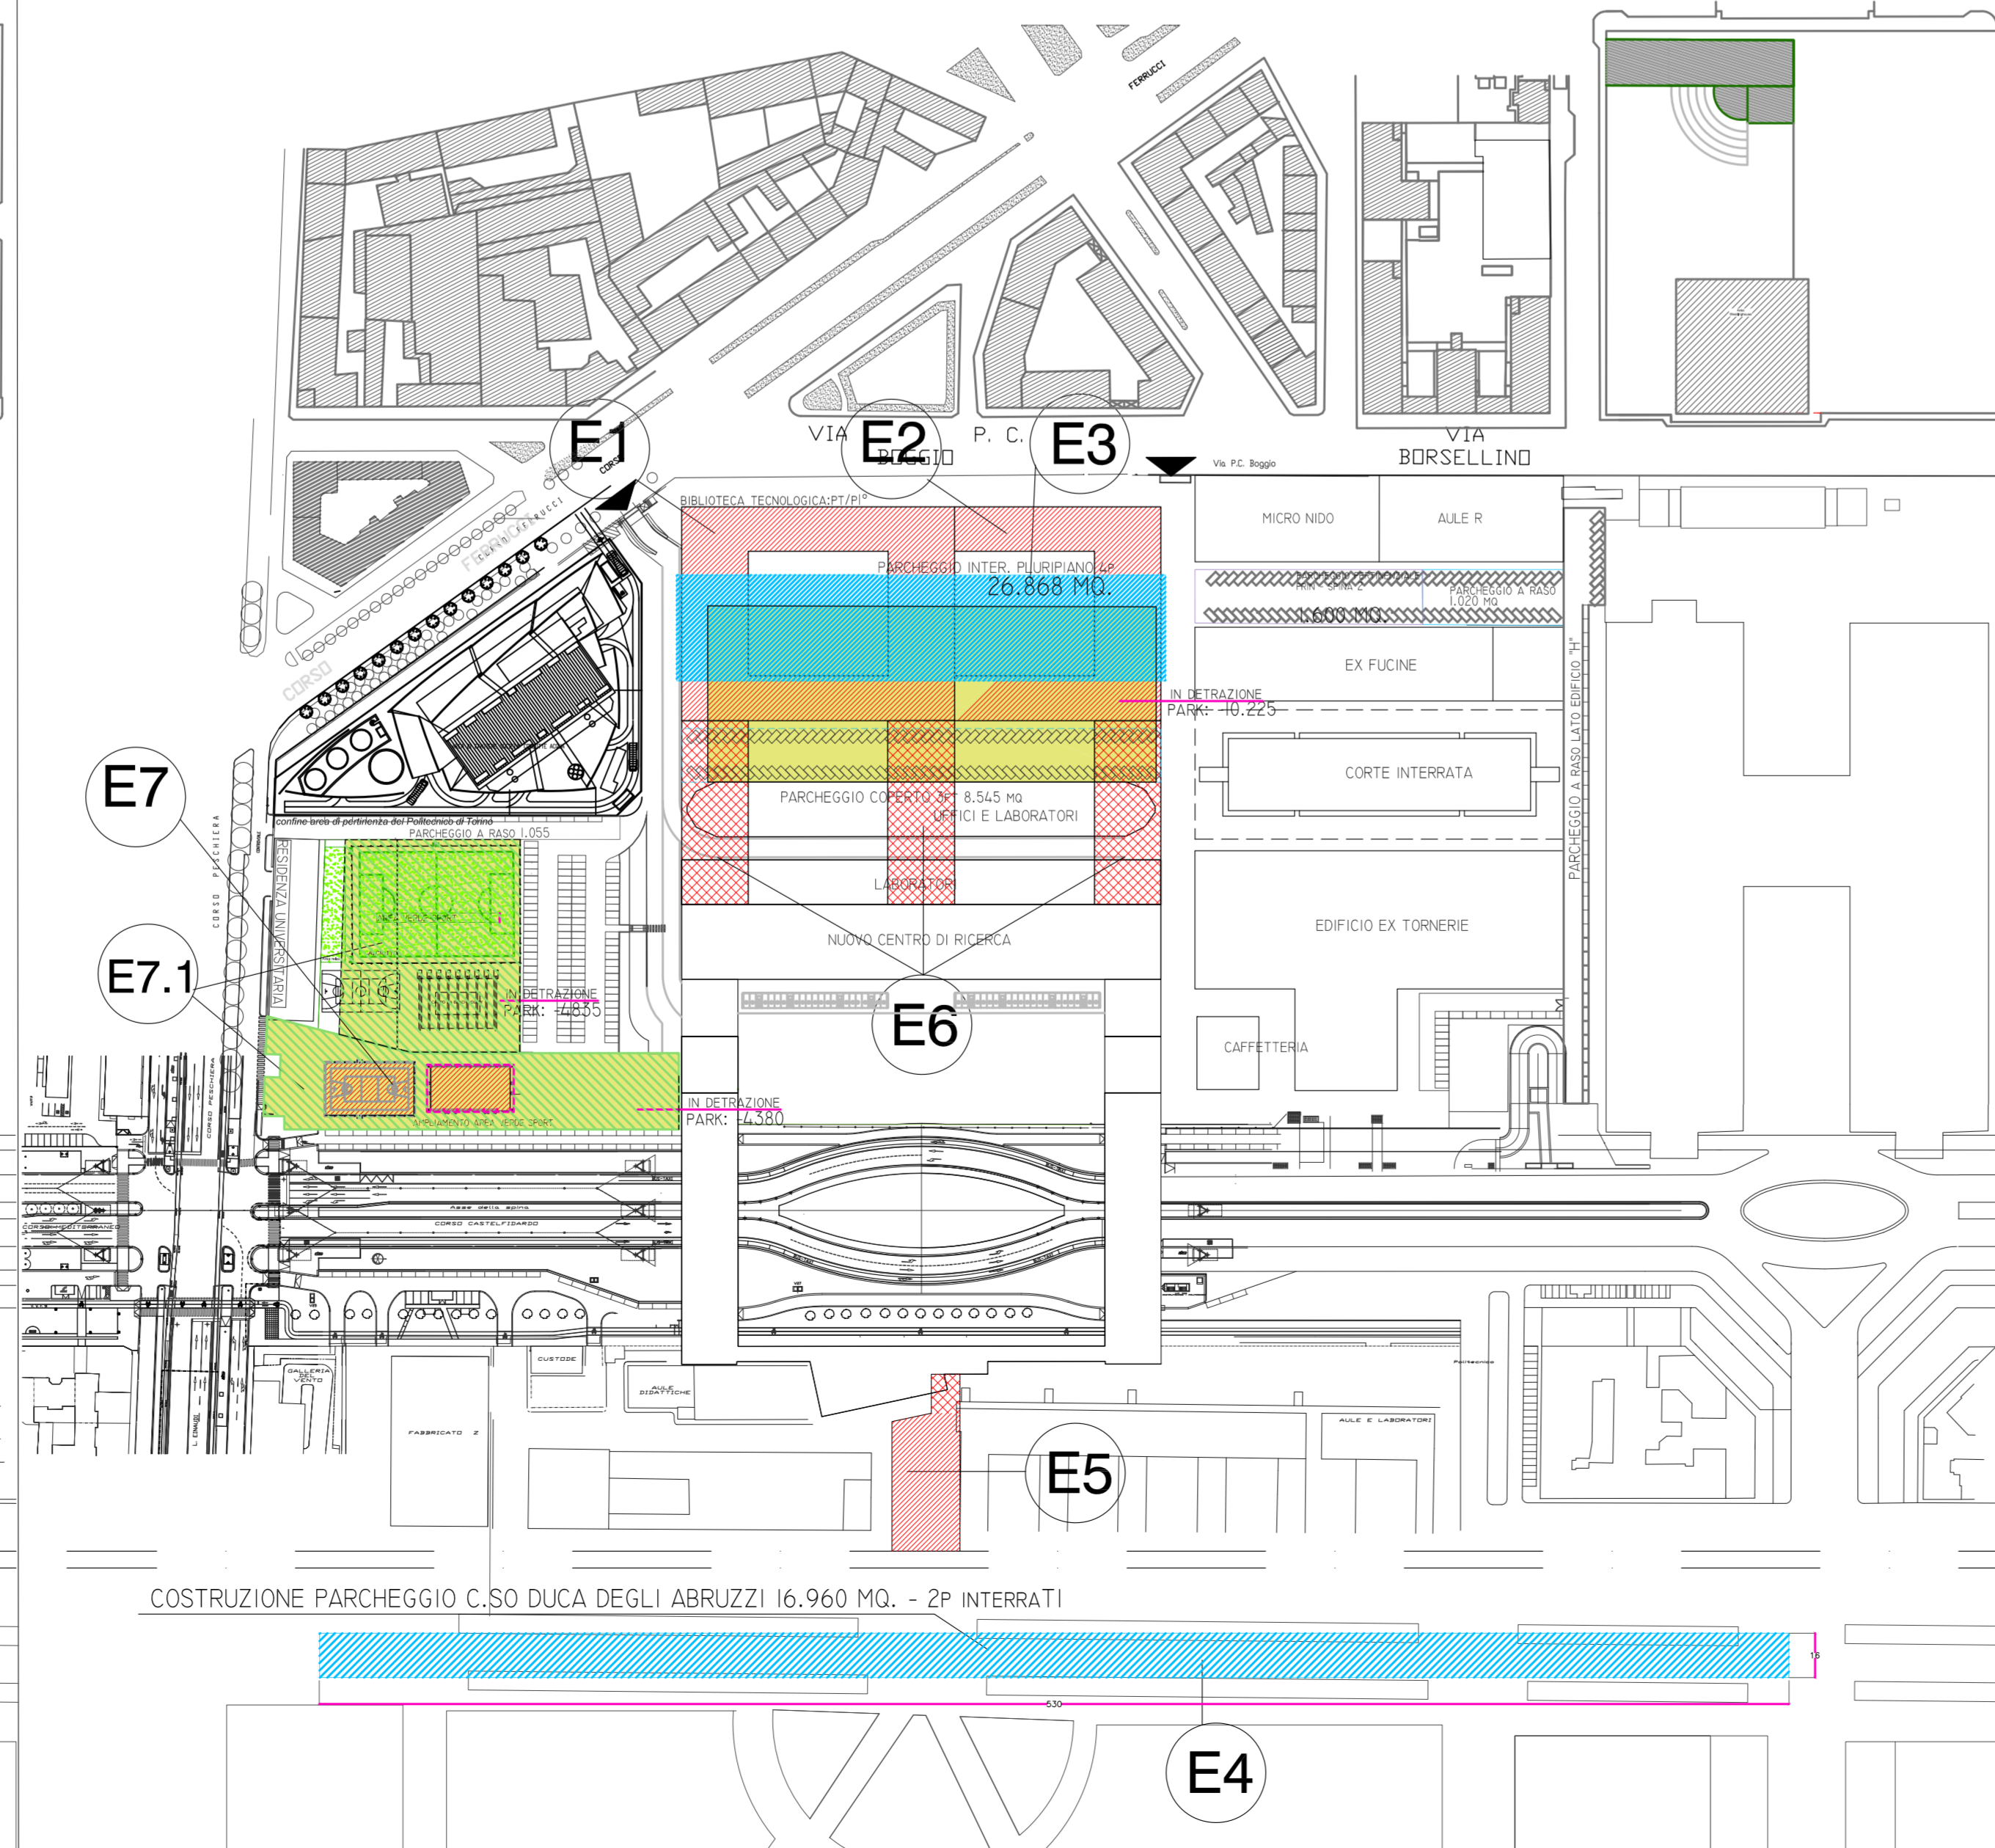

FASE F -

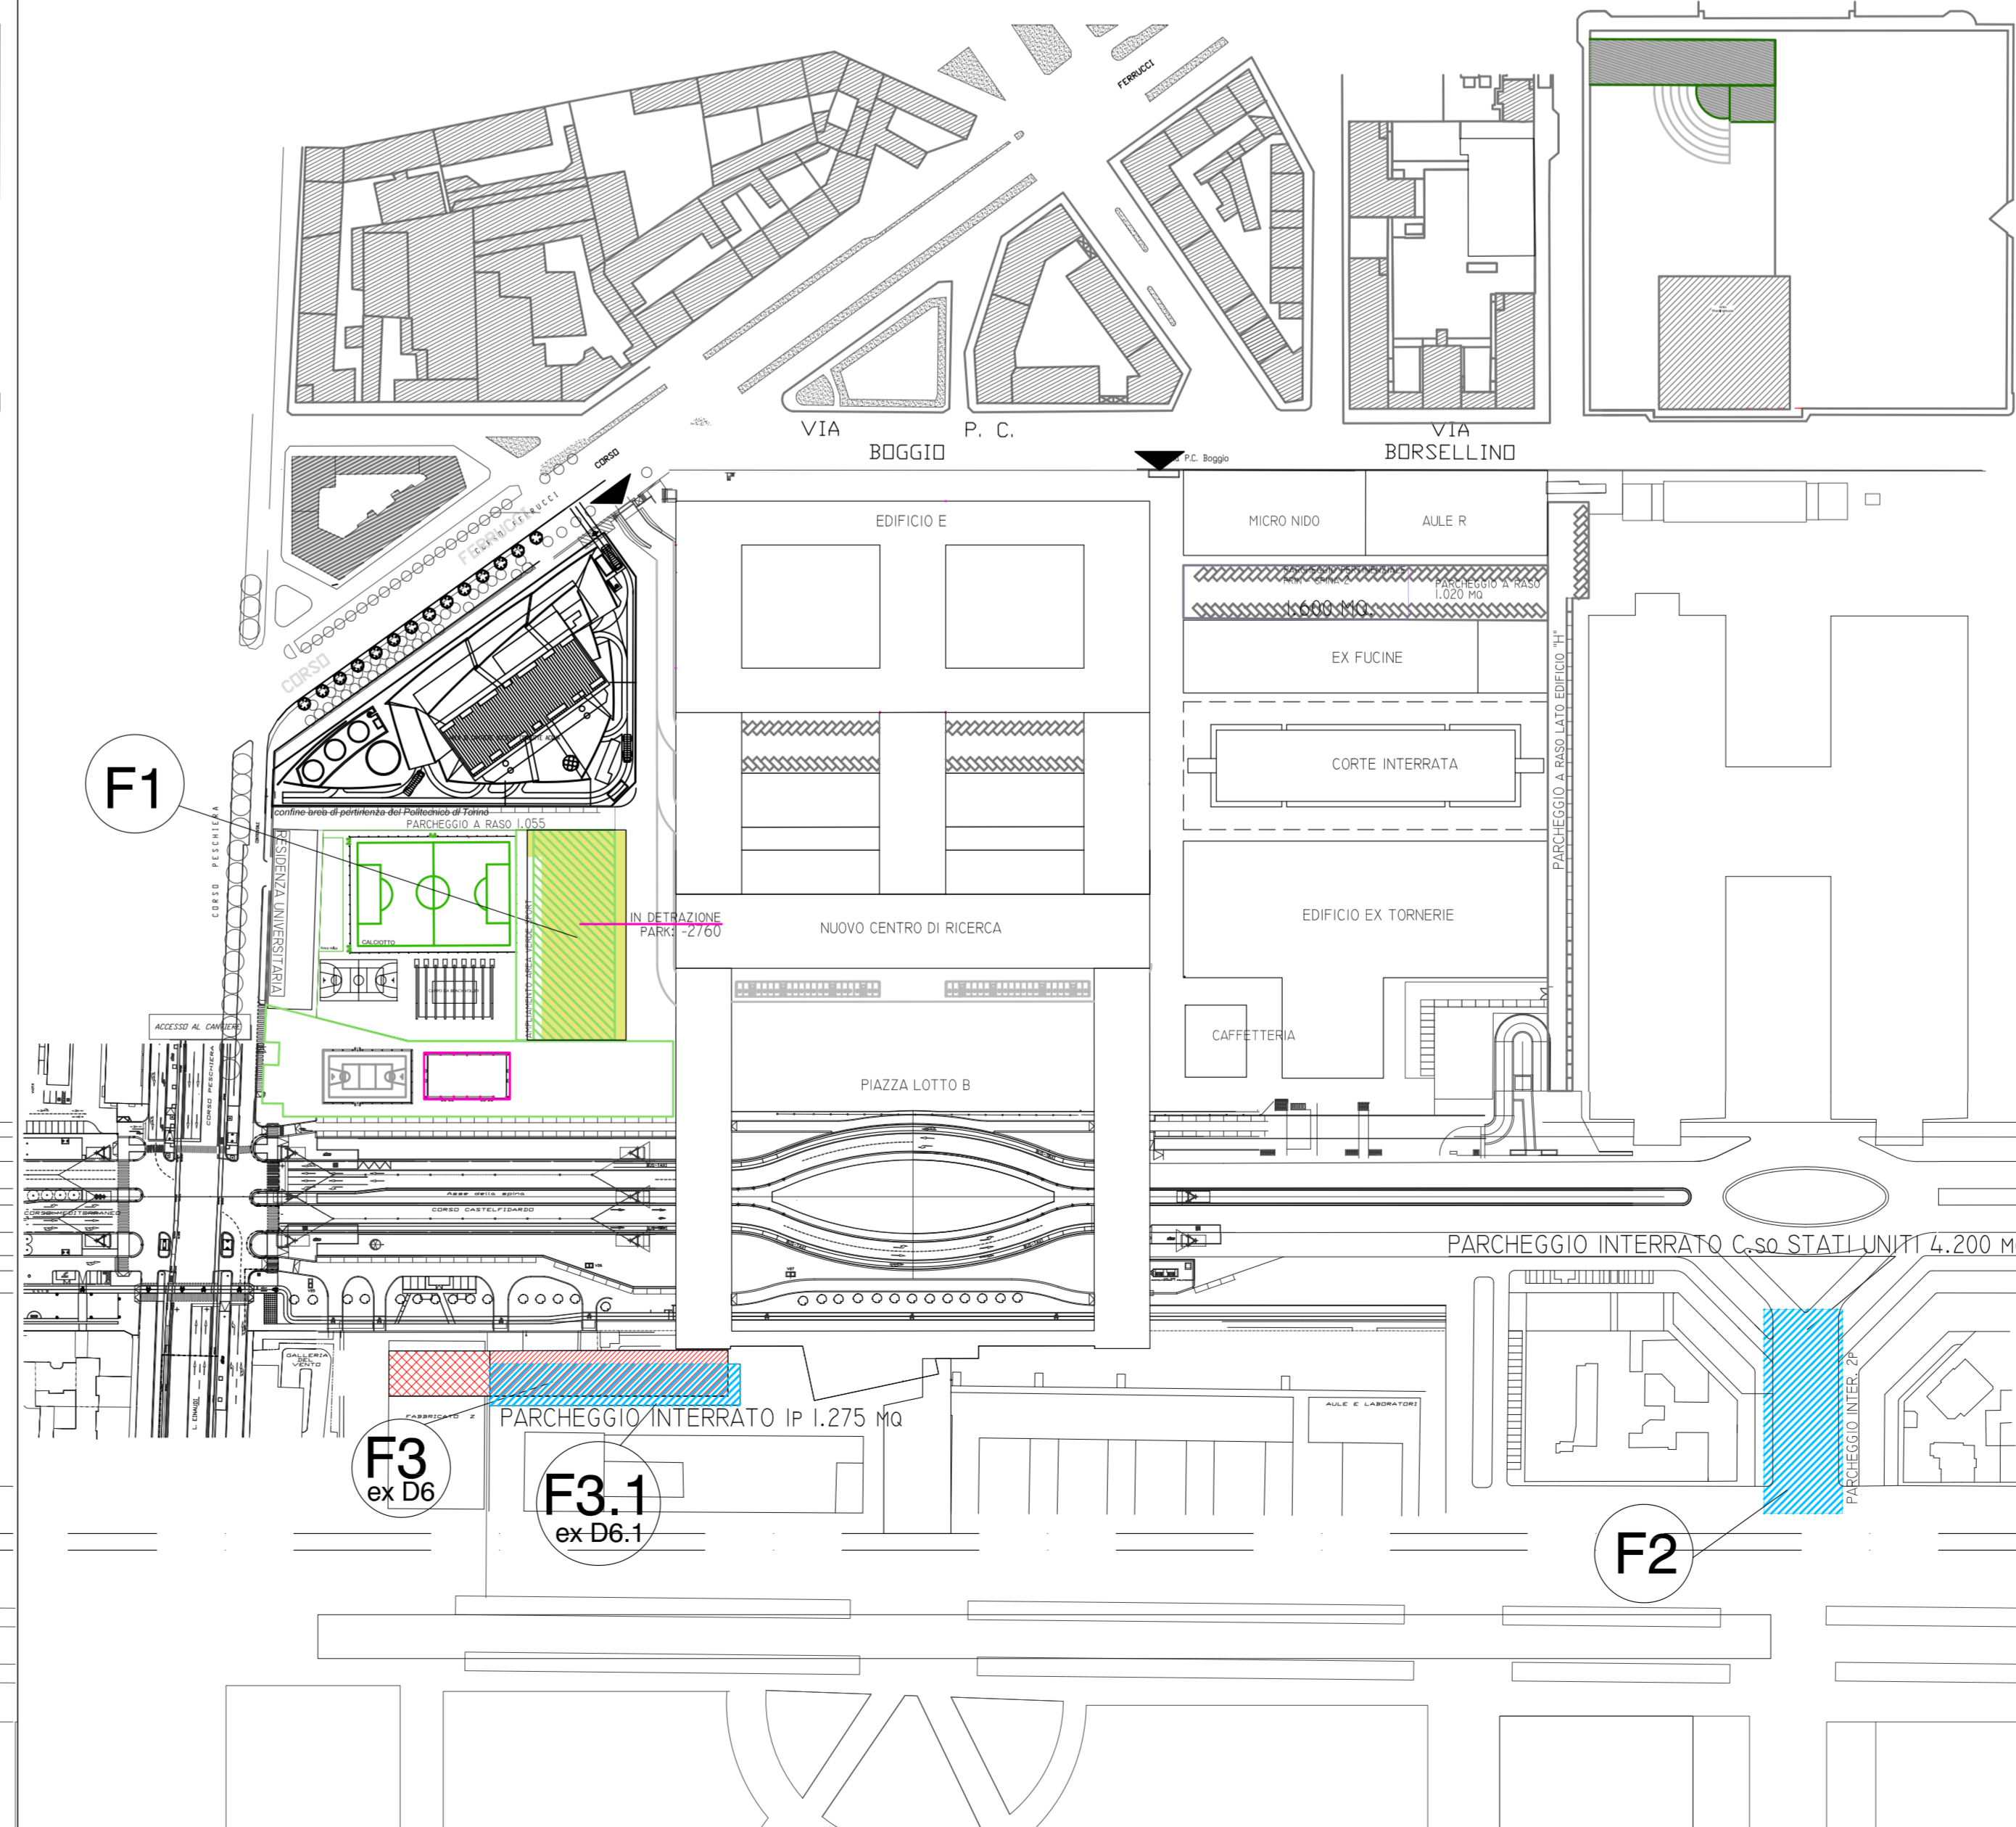

LEGENDA

- COSTRUZIONI EDIFICI
- REALIZZAZIONE PARCHEGGI
- PARCHEGGI PERTINENZIALI
- DETRAZIONE PARCHEGGI
- AREE VERDE E SPORT

POLITECNICO DI TORINO
 AREA EDILIZIA E LOGISTICA
 C.SO DUCA DEGLI ABRUZZI, 24 - 10129 TORINO
 MASTERPLAN "CITTADELLA POLITECNICA"

RESPONSABILE DEL PROCEDIMENTO E DEI LAVORI AREA EDILIZIA E LOGISTICA Avv. G. Basso	PROGETTO IMPIANTI ANTINCENDIO SERVIZIO ADESSAMENTO STRUTTURE E IMPIANTI
PROGETTO ARCHITETTONICO SERVIZIO DESTINAZIONE FUNZIONALE, PROGETTO, SERVIZI TECNICI A NORMA E ABBONDI	PROGETTO IMPIANTI MECCANICI SERVIZIO ADESSAMENTO STRUTTURE E IMPIANTI
PROGETTO IMPIANTI ELETTRICI E SPECIALI SERVIZIO ADESSAMENTO STRUTTURE E IMPIANTI	PIANO DI SICUREZZA E COORDINAMENTO
PROGETTO STRUTTURALE	REVISIONI
Data: Dicembre 2015 Data: 12/12/2015 Nome File: MP_Cittadella2015_01_2015.dwg Nome Utente: [unreadable]	INQUADRAMENTO GENERALE FASI DI SVILUPPO