


**LEGENDA INTERVENTI**

1 Nuovo trasvolante	11 Intallamento per coibentazione
2 Nuovo soffitto	12 Nuovo controsoffitto
3 Nuova pavimentazione esterna	13 Nuovo rifinito
4 Nuovo massetto	14 Nuova porta FINE
5 Nuova scala	15 Nuovo controsoffitto incoibescibile
6 Nuovo setto in CA	16 Nuovo sanitario
7 Nuova pavimentazione	17 Nuovo vespaio
8 Nuovo acconciare	18 Tagliatura coprifreddo
9 Nuova rampa	19 Nuove reti antiscivolo inossidabile
10 Nuovi gradini	20 Inasprimento svuotatori di palerati per eliminazione crescita di muffe
11 Nuova serramentazione vetriera	21 Nuovo condottilo ventilazione VMC
12 Rimodulo legname	22 Sistemazione cassonetti legno e seguiti dall'isolamento del vano ascensore
13 Rimodulo pesante	23 Sostituzione tende e tendosole in alluminio
14 Nuova serramentazione vetri singoli	24 Nuovo cancello in legno
15 Nuova porta interna	25 Protezione e pittura fine cantieri
16 Pavimento isolante	

N.B. è prevista la ritrasmissione di tutti i locali oggetto di intervento ad eccezione delle piscine alluviane.

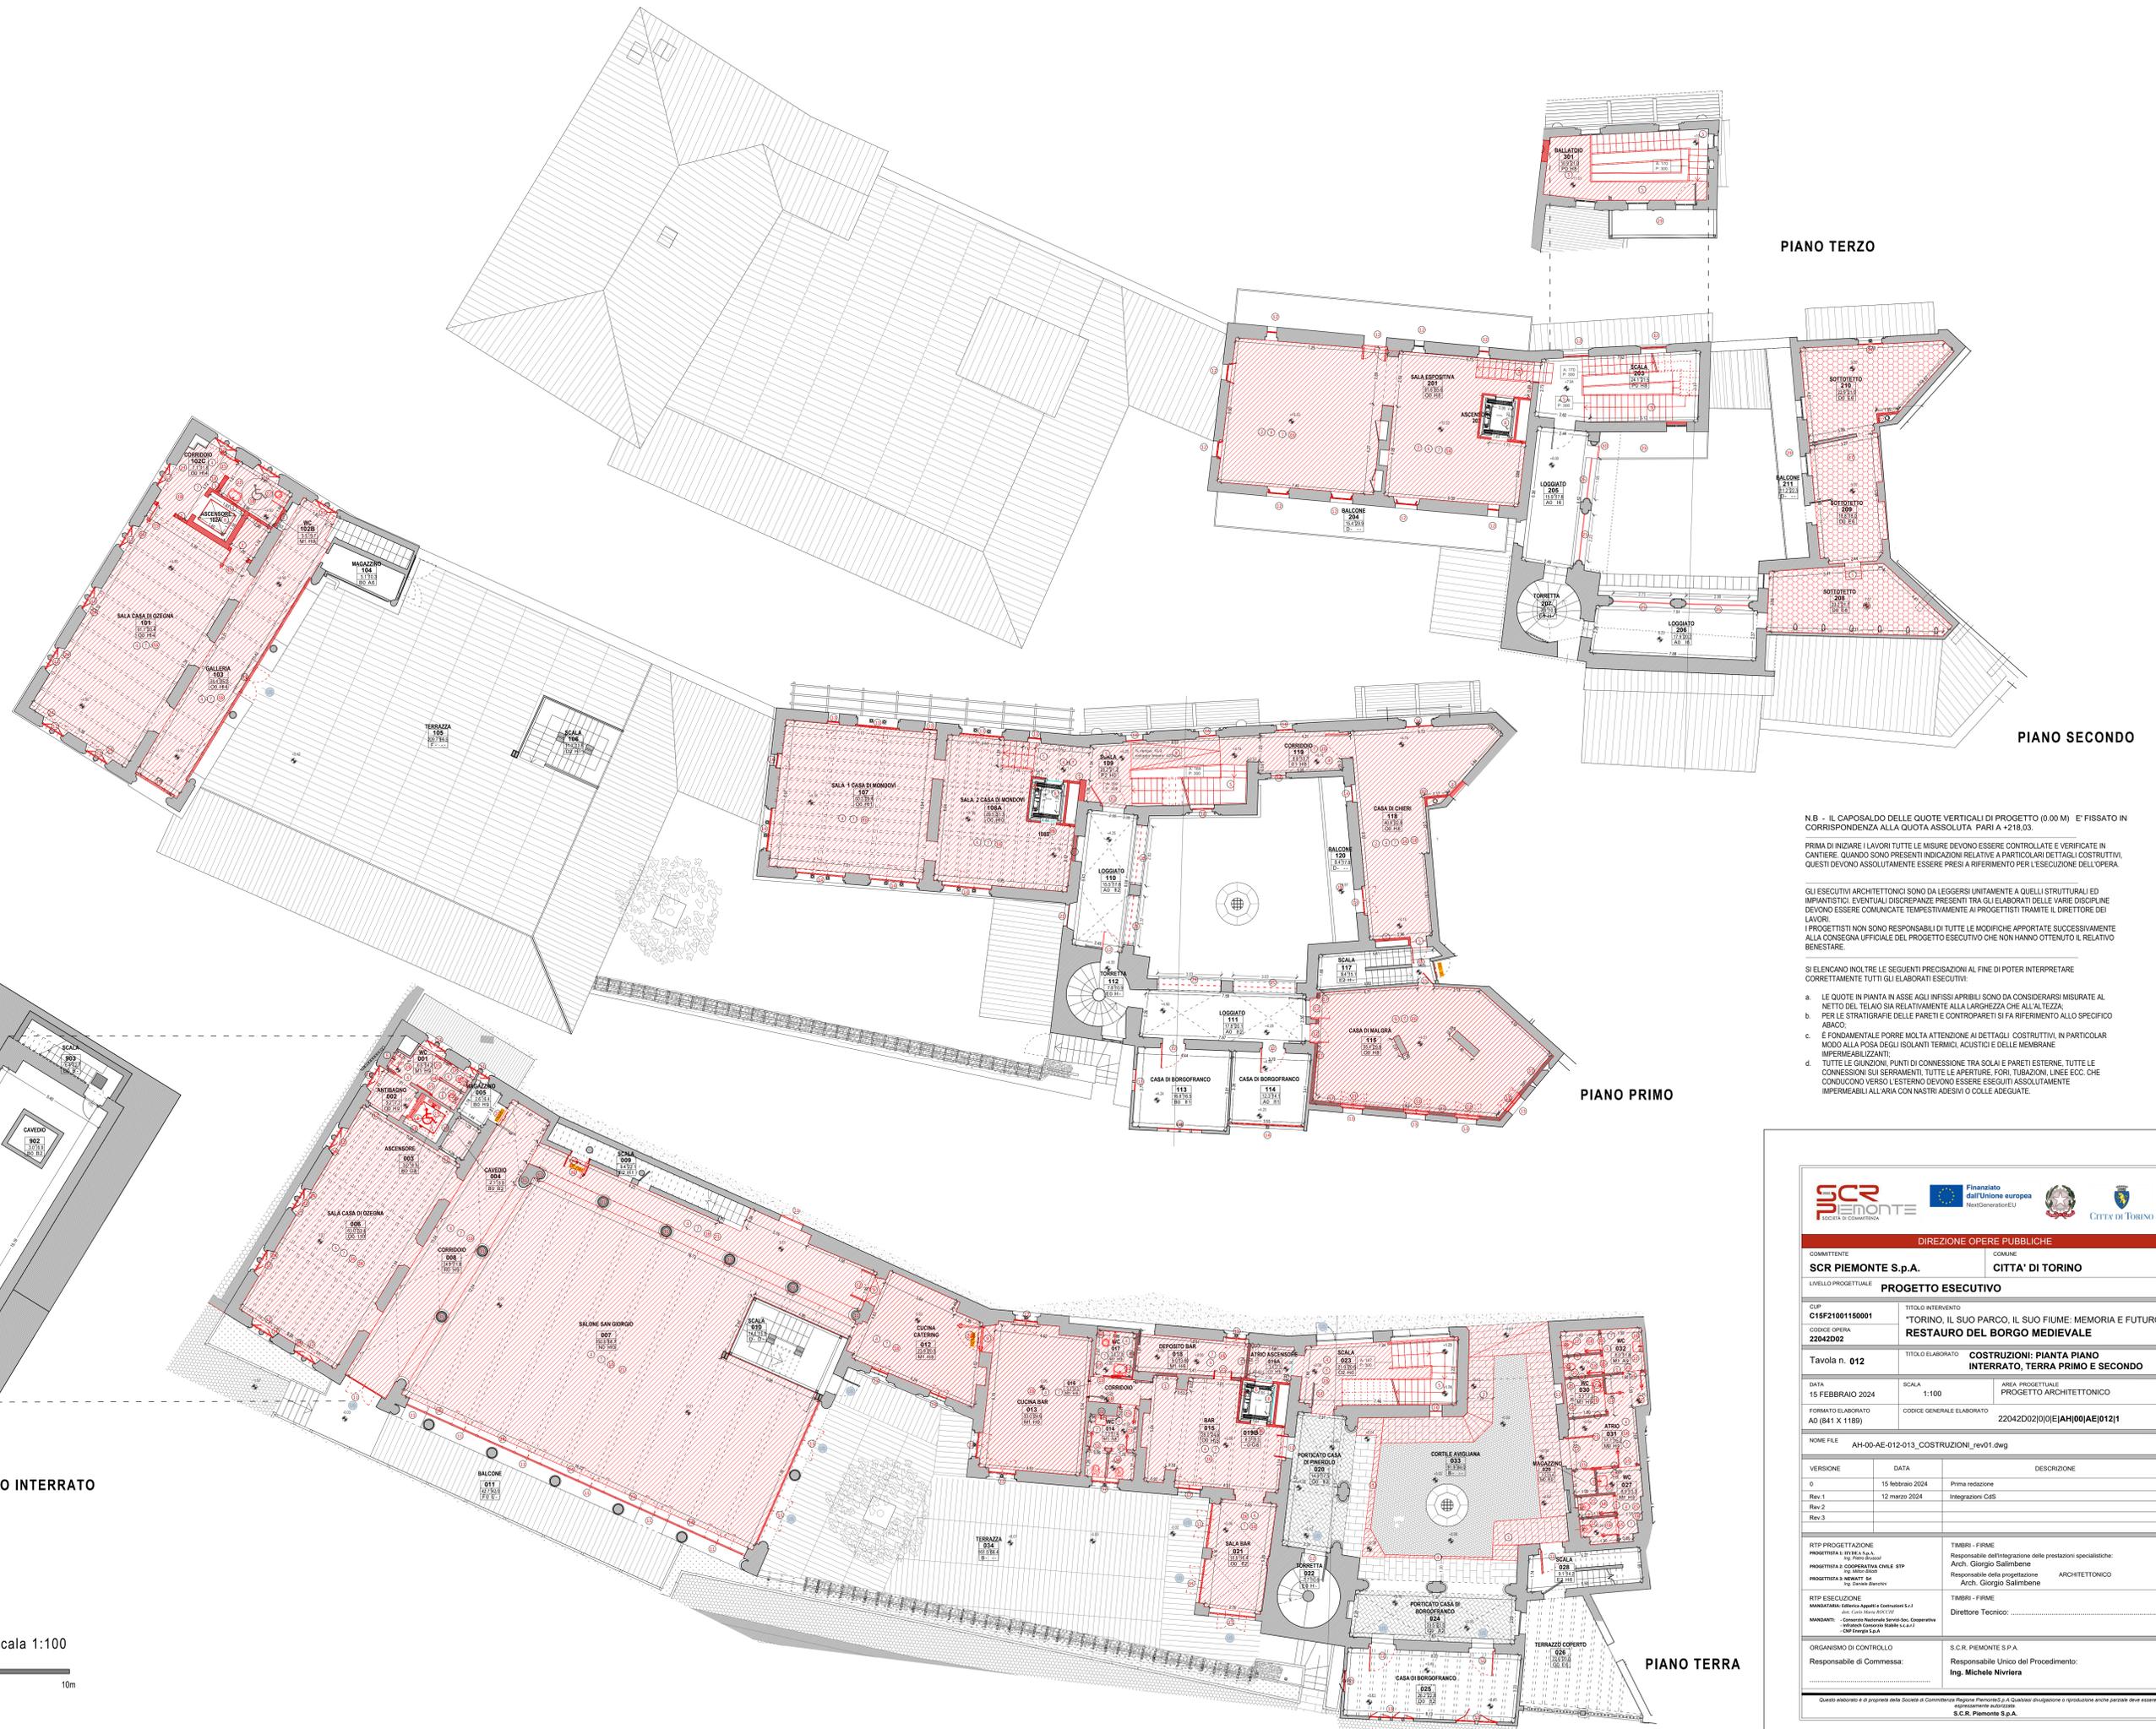

PIANO TERZO

PIANO SECONDO

PIANO PRIMO

PIANO INTERRATO

PIANO TERRA

N.B. - IL CAPOSOLO DELLE QUOTE VERTICALI DI PROGETTO (0.00 M) E' FISSATO IN CORRISPONDENZA ALLA QUOTA ASSOLUTA PARI A +216.03.

PRIMA DI INIZIARE I LAVORI TUTTE LE MISURE DEVONO ESSERE CONTROLLATE E VERIFICATE IN CANTIERE. QUANDO SONO PRESENTI INDICAZIONI RELATIVE A PARTICOLARI DETAGLI COSTRUTTIVI, QUESTI DEVONO ASSOLUTAMENTE ESSERE PRESI A RIFERIMENTO PER L'ESECUZIONE DELL'OPERA.

GLI ESECUTIVI ARCHITETTONICI SONO DA LEGGERSI UNITAMENTE A QUELLI STRUTTURALI ED IMPIANTISTICI. EVENTUALI DISCREPANZE PRESENTI TRA GLI ELABORATI DELLE VARIE DISCIPLINE DEVONO ESSERE COMUNICATE TEMPRATIVAMENTE AI PROGETTISTI TRAMITE IL DIRETTORE DEI LAVORI.

I PROGETTISTI NON SONO RESPONSABILI DI TUTTE LE MODIFICHE APPORTATE SUCCESSIVAMENTE ALLA CONSEGNA UFFICIALE DEL PROGETTO ESECUTIVO CHE NON HANNO OTTENUTO IL RELATIVO BENEFITARIO.

- SI ELENCA INOLTRE LE SEGUENTI PRECISAZIONI AL FINE DI POTER INTERPRETARE CORRETTAMENTE TUTTI GLI ELABORATI ESECUTIVI:
- LE QUOTE IN PIANTE IN ASSE AGLI INFISSI APRIBILI SONO DA CONSIDERARSI MISURATE AL NETTO DEL TELAIO SIA RELATIVAMENTE ALLA LARGHEZZA CHE ALL'ALTEZZA;
  - PER LE STRUTTURE DELLE PARETI E CONTROPARETI SI FA RIFERIMENTO ALLO SPECIFICO ABACO;
  - E' FONDAMENTALE PORRE MOLTA ATTENZIONE AI DETAGLI COSTRUTTIVI, IN PARTICOLARE MODO ALLA POSA DEGLI ISOLANTI TERMICI, ACUSTICI E DELLE MEMBRANE IMPERMEABILIZZANTI;
  - TUTTE LE GIUNZIONI, PUNTI DI CONNESSIONE TRA SOLAI E PARETI ESTERNE, TUTTE LE CONNESSIONI SUI SERRAMENTI, TUTTE LE APERTURE, FORI, TUBAZIONI, LINEE ECC. CHE CONDUCONO VERSO L'ESTERNO DEVONO ESSERE ESEGUITI ASSOLUTAMENTE IMPERMEABILI ALL'ARIA CON NASTRI ADESIIVI O COLLE ADEGUATE.

<b>DIREZIONE OPERE PUBBLICHE</b>		
COMITENTE <b>SCR PIEMONTE S.p.A.</b>	COMUNE <b>CITTA' DI TORINO</b>	
<b>PROGETTO ESECUTIVO</b>		
CUP <b>C15F21001150001</b>	TITOLO INTERVENTO <b>"TORINO, IL SUO PARCO, IL SUO FIUME: MEMORIA E FUTURO"</b>	
CODICE OPERA <b>22042D02</b>	<b>RESTAURO DEL BORGO MEDIEVALE</b>	
Tavola n. <b>012</b>	TITOLO ELABORATO <b>COSTRUZIONI: PIANTE PIANO INTERRATO, TERRA PRIMO E SECONDO</b>	
DATA <b>15 FEBBRAIO 2024</b>	SCALA <b>1:100</b>	
FORMATO ELABORATO <b>A0 (841 X 1189)</b>	CODICE GENERALE ELABORATO <b>22042D02(0)(0)EJAH00AE012(1)</b>	
NOME FILE <b>AH-00-AE-012-013_COSTRUZIONI_new01.dwg</b>		
VERSIONE	DATA	DESCRIZIONE
0	15 febbraio 2024	Prima redazione
Rev.1	12 marzo 2024	Integratori C&S
Rev.2		
Rev.3		
RTP PROGETTAZIONE PROGETTISTA IN CARICA PROGETTISTA COORDINATORE CIVILE PROGETTISTA INFORMATICA	<b>TIMBRI - FIRME</b> Responsabile dell'integrazione delle prestazioni specialistiche: <b>Arch. Giorgio Salimbeno</b> Responsabile della progettazione: <b>Arch. Giorgio Salimbeno</b> <b>ARCHITETTONICO</b>	
RTP ESECUZIONE MANDATARIO MANDATARIO	<b>TIMBRI - FIRME</b> Direttore Tecnico: <b>Ing. Michele Nivirra</b> <b>TECNICO</b>	
ORGANISMO DI CONTROLLO Responsabile di Commessa:	<b>S.C.R. PIEMONTE S.P.A.</b> Responsabile Unico del Procedimento: <b>Ing. Michele Nivirra</b>	

Questo elaborato è di proprietà della Società di Committenza Regione Piemonte S.p.A. Qualsiasi divulgazione o riproduzione anche parziale deve essere espressamente autorizzata da S.C.R. Piemonte S.p.A.

Scala 1:100

