

SCHEDE MATERIALI DI FINITURA INTERNI ED ESTERNI			
PAVIMENTO	ZOCCOLINO	PARETE	SOFFITTO
A PIASTRELLE IN GRES	0 SENZA ZOCCOLINO	A INTONACO	0 INTONACO
B CEMENTO	1 PIASTRELLA GRES H. 2.10 m	B CEMENTO	1 CONTROSOFFITTO
C COTTO QUADRATO	2 FASCIA VERNICIATA 15 cm	C INTONACO CON DECORAZIONI	2 CEMENTO
D LEGNO		D VETRO	3 CASSETTONI LEGNEI
E PIETRA		E MATTONI	4 CASSETTONI LEGNEI CON DECORAZIONI
F DECKING		F PIASTRELLA IN GRES	5 VOLTA DECORATA
G COTTO SPINA DI PESCE			6 SOLAIO LEGNO
H COTTOLATO			6 COPERTURA LEGNO
I CEMENTINA			
L GHIAIA DRENANTE			

TABELLA DEI LOCALI E DELLE FINITURE			
NUMERO IDENTIFICATIVO DEL PIANO (P = piano interrato; Ep = piano terra; C = piano coperto)	100	NUMERO IDENTIFICATIVO DEL LOCALE	
SUPERFICIE DEL LOCALE IN M ²	100/10	FINITURA LOCALE	
FINITURA PAVIMENTO	A1	FINITURA SOFFITTO	B2
FINITURA ZOCCOLINO		FINITURA PARETE	



PIANO TERZO

PIANO SECONDO

PIANO PRIMO

PIANO INTERRATO

PIANO TERRA

N.B. - IL COPALSO DELLE QUOTE VERTICALI DI PROGETTO (0.00 M) E' FISSATO IN CORRISPONDENZA ALLA QUOTA ASSOLUTA PARI A +216.03.

PRIMA DI INIZIARE I LAVORI TUTTE LE MISURE DEVONO ESSERE CONTROLLATE E VERIFICATE IN CANTIERE. QUANDO SONO PRESENTI INDICAZIONI RELATIVE A PARTICOLARI DETAGLI COSTRUTTIVI, QUESTI DEVONO ASSOLUTAMENTE ESSERE PRESI A RIFERIMENTO PER L'ESECUZIONE DELL'OPERA.


GLI ESECUTIVI ARCHITETTONICI SONO DA LEGGERSI UNITAMENTE A QUELLI STRUTTURALI ED IMPIANTISTICI. EVENTUALI DISCREPANZE PRESENTI TRA GLI ELABORATI DELLE VARIE DISCIPLINE DEVONO ESSERE COMUNICATE TEMPRANAMENTE AI PROGETTISTI TRAMITE IL DIRETTORE DEI LAVORI.

I PROGETTISTI NON SONO RESPONSABILI DI TUTTE LE MODIFICHE APPORTATE SUCCESSIVAMENTE ALLA CONSEGNA UFFICIALE DEL PROGETTO ESECUTIVO CHE NON HANNO OTTENUTO IL RELATIVO BENEFICIO.

SI ELENCA INOLTRE LE SEGUENTI PRECISAZIONI AL FINE DI POTER INTERPRETARE CORRETTAMENTE TUTTI GLI ELABORATI ESECUTIVI:

- LE QUOTE IN Pianta IN ASSE AGLI INFISSI APRIBILI SONO DA CONSIDERARSI MISURATE AL NETTO DEL TELAIQ SIA RELATIVAMENTE ALLA LARGHEZZA CHE ALL'ALTEZZA;
- PER LE STRUTTURE DELLE PARETI E CONTROPARETI SI FA RIFERIMENTO ALLO SPECIFICO ABACO;
- E' FONDAMENTALE PORRE MOLTA ATTENZIONE AI DETTAGLI COSTRUTTIVI, IN PARTICOLARE MODO ALLA POSA DEGLI ISOLANTI TERMICI, ACUSTICI E DELLE MEMBRANE IMPERMEABILIZZANTI;
- TUTTE LE GIUNZIONI, PUNTI DI CONNESSIONE TRA SOLAI E PARETI ESTERNE, TUTTE LE CONNESSIONI SU SERRAMENTI, TUTTE LE APERTURE, FORI, TUBAZIONI, LINEE ECC. CHE CONDUCONO VERSO L'ESTERNO DEVONO ESSERE ESEGUITE ASSOLUTAMENTE IMPERMEABILI ALL'ARIA CON NASTRI ADESIIVI O COLLE ADEGUATE.

Scala 1:100

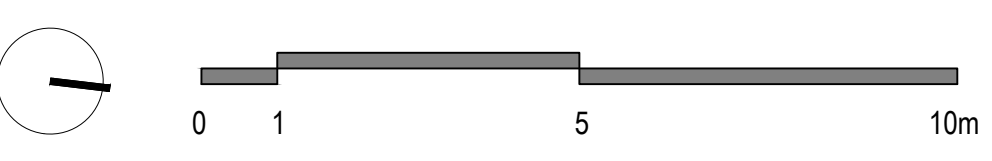

DIREZIONE OPERE PUBBLICHE		
COMITENTE SCR PIEMONTE S.p.A.	COMUNE CITTA' DI TORINO	
LIVELLO PROGETTUALE: PROGETTO ESECUTIVO		
CUP C16F21001150001	TITOLO INTERVENTO "TORINO, IL SUO PARCO, IL SUO FIUME: MEMORIA E FUTURO"	
CODICE OPERA 22042D02	RESTAURO DEL BORGO MEDIEVALE	
Tavola n. 008	TITOLO ELABORATO RILIEVO: PIANA PIANO INTERRATO, TERRA PRIMO E SECONDO	
DATA	SCALA: 1:100 AREA PROGETTUALE: PROGETTO ARCHITETTONICO	
FORMATO ELABORATO A0 (841 X 1189)	CODICE GENERALE ELABORATO 22042D02(0)E[AH]00[AL]008(0)	
NOME FILE: AH-00-AL008-000_RILIEVO_rev00.dwg		
VERSIONE	DATA	DESCRIZIONE
0	14 febbraio 2024	Prima redazione
Rev.1		
Rev.2		
Rev.3		
RTP PROGETTAZIONE PROGETTISTA E REDATTA PROGETTISTA E REDATTA PROGETTISTA E REDATTA	TITOLI - FIRME Responsabile dell'ingegneria delle prestazioni specialistiche: Arch. Giorgio Salimbeno Responsabile della progettazione Arch. Giorgio Salimbeno	
RTP ESECUZIONE MANDATARIO: Edilizia Appalti e Contratti S.r.l. MANDATARIO: Consorzio Nazionale Servizi Soc. Cooperativa - Via Garibaldi 10/12 - 00187 Roma - Tel. 06/47811111 - C.F. 02070001000	TITOLI - FIRME Direttore Tecnico:	
ORGANISMO DI CONTROLLO Responsabile di Commessa:	S.C.R. PIEMONTE S.P.A. Responsabile Unico del Procedimento: Ing. Michele Nivirra	

Questo elaborato è di proprietà della Società di Committenza Regione Piemonte S.p.A. Qualsiasi divulgazione o riproduzione anche parziale senza essere espressamente autorizzata è vietata.

S.C.R. PIEMONTE S.P.A.