


- DEMOLITO
- COSTRUITO
- DEMOLITO/COSTRUITO

SOLAIO S01
 - gres (s = 10 mm)
 - massetto in cls (s = 50 mm)
 completo di rete elettrosaldata
 maglia 10x10 cm e densità 2000 kg/m3
 - platea (s = 400 mm)
 - terra

PAVIMENTO IN GRES (sp. 10 mm) P01

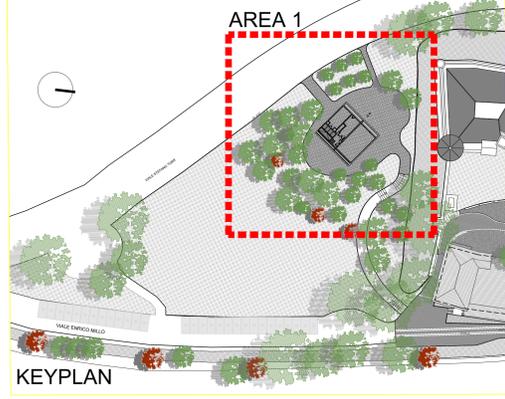


N.B. - IL CAPOALDO DELLE QUOTE VERTICALI DI PROGETTO (0.00 M) E' FISSATO IN CORRISPONDENZA ALLA QUOTA ASSOLUTA PARI A +218.03.

PRIMA DI INIZIARE I LAVORI TUTTE LE MISURE DEVONO ESSERE CONTROLLATE E VERIFICATE IN CANTIERE. QUANDO SONO PRESENTI INDICAZIONI RELATIVE A PARTICOLARI DETTAGLI COSTRUTTIVI, QUESTI DEVONO ASSOLUTAMENTE ESSERE PRESI A RIFERIMENTO PER L'ESECUZIONE DELL'OPERA.


GLI ESECUTIVI ARCHITETTONICI SONO DA LEGGERSI UNITAMENTE A QUELLI STRUTTURALI ED IMPIANTISTICI. EVENTUALI DISCREPANZE PRESENTI TRA GLI ELABORATI DELLE VARIE DISCIPLINE DEVONO ESSERE COMUNICATE TEMPRANAMENTE AI PROGETTISTI TRAMITE IL DIRETTORE DEI LAVORI. I PROGETTISTI NON SONO RESPONSABILI DI TUTTE LE MODIFICHE APPORTATE SUCCESSIVAMENTE ALLA CONSEGNA UFFICIALE DEL PROGETTO ESECUTIVO CHE NON HANNO OTTENUTO IL RELATIVO BENESTARE.

SI ELENCAANO INOLTRE LE SEGUENTI PRECISAZIONI AL FINE DI POTER INTERPRETARE CORRETTAMENTE TUTTI GLI ELABORATI ESECUTIVI:


- a. LE QUOTE IN PIANTE IN ASSE AGLI INFESSI APRIBILI SONO DA CONSIDERARSI MISURATE AL NETTO DEL TELAI SIA RELATIVAMENTE ALLA LARGHEZZA CHE ALL'ALTEZZA;
- b. PER LE STRATIGRAFIE DELLE PARETI E CONTROPARETI SI FA RIFERIMENTO ALLO SPECIFICO ABACO;
- c. E' FONDAMENTALE PORRE MOLTA ATTENZIONE AI DETTAGLI COSTRUTTIVI, IN PARTICOLARE AL MODO ALLA POSA DEGLI ISOLANTI TERMICI, ACUSTICI E DELLE MEMBRANE IMPERMEABILIZZANTI;
- d. TUTTE LE GIUNZIONI, PUNTI DI CONNESSIONE TRA SOLAI E PARETI ESTERNE, TUTTE LE CONNESSIONI SUI SERRAMENTI, TUTTE LE APERTURE, FORI, TUBAZIONI, LINEE ECC. CHE CONDUCONO VERSO L'ESTERNO DEVONO ESSERE ESEGUITI ASSOLUTAMENTE IMPERMEABILI ALL'ARIA CON NASTRI ADESIVI O COLLE ADEGUATE.

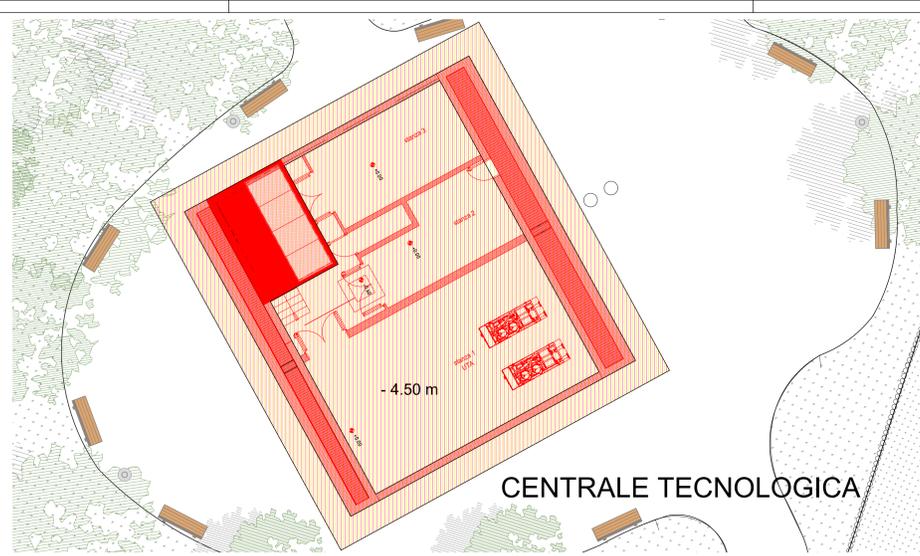


SOVRAPPOSTO PIANTA INQUADRAMENTO (QUOTA -4.50M) - SCALA 1:100

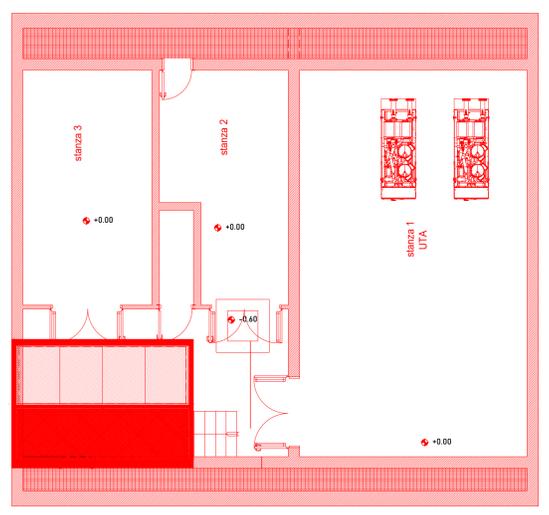


SOVRAPPOSTO PIANTA INTERRATO (QUOTA -4.50M) - SCALA 1:100

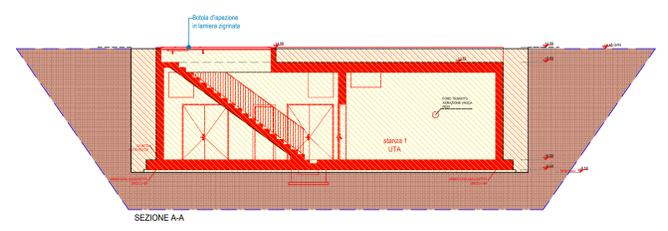


SOVRAPPOSTO SEZIONE - SCALA 1:100

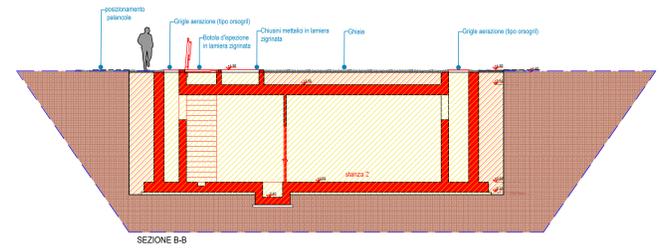


SOVRAPPOSTO SEZIONE - SCALA 1:100

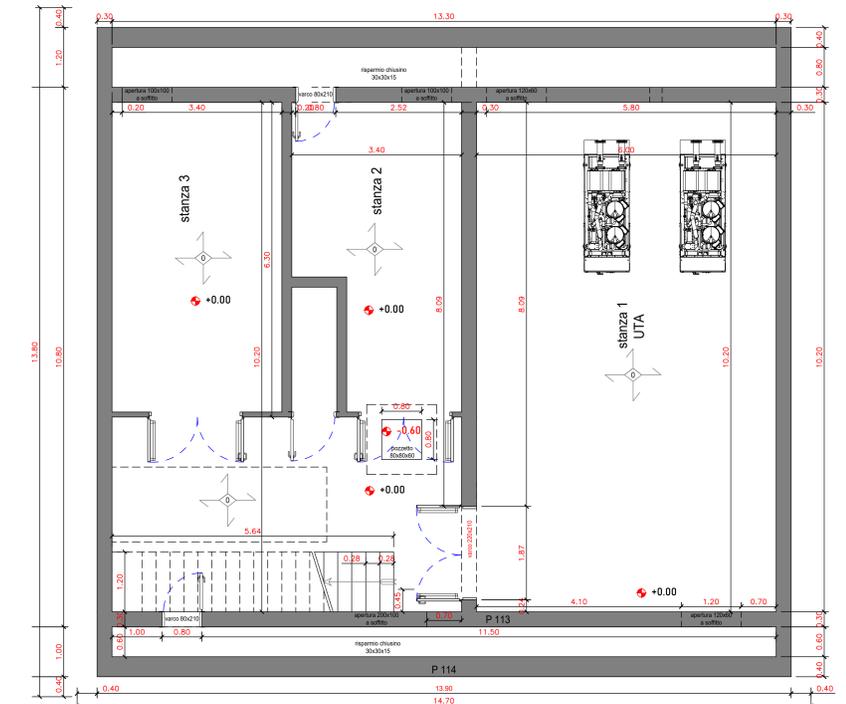


PIANTA INTERRATO (QUOTA -4.50M) - SCALA 1:50

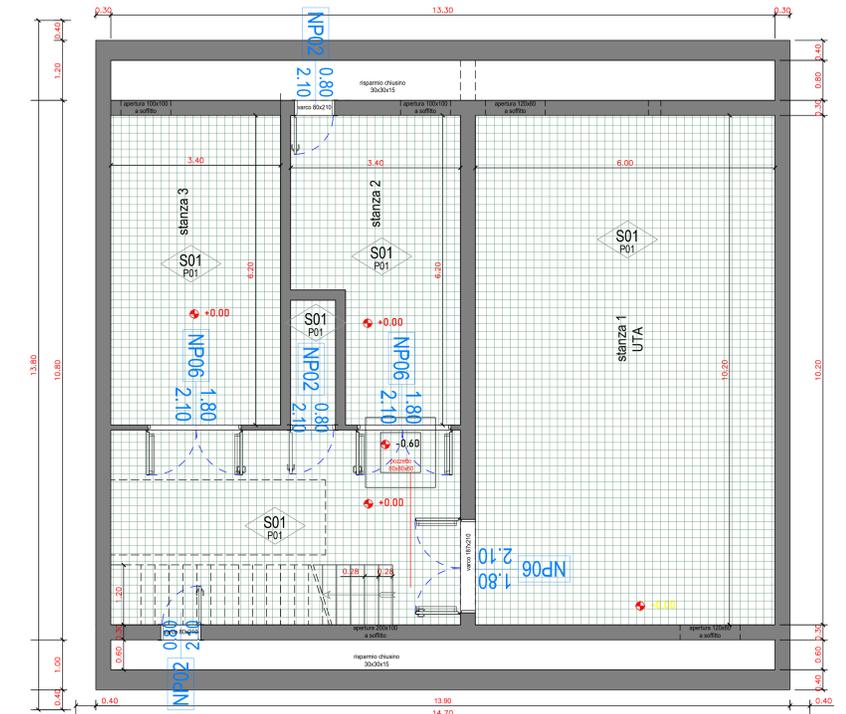


PIANTA FINITURE (PAVIMENTI/INFESSI) - SCALA 1:50

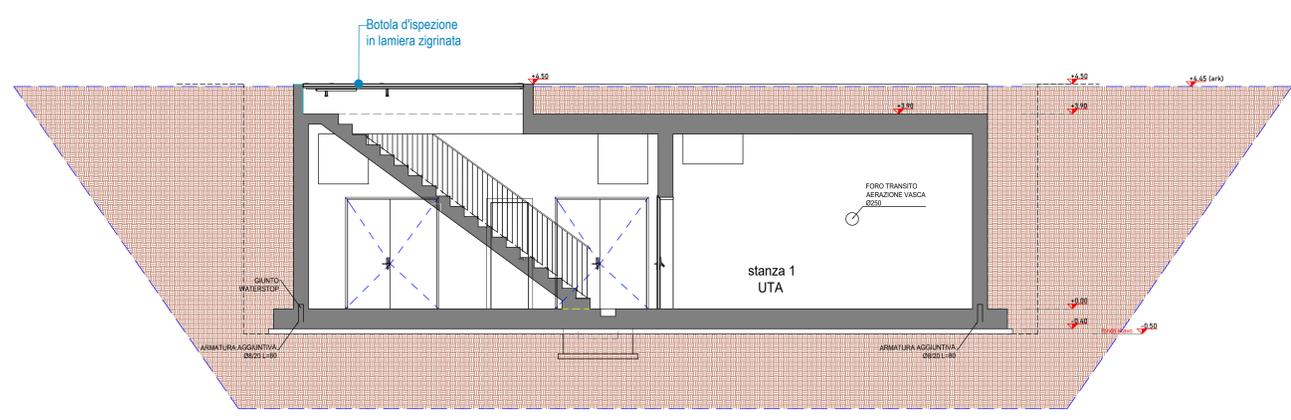

SEZIONE AA - SCALA 1:50

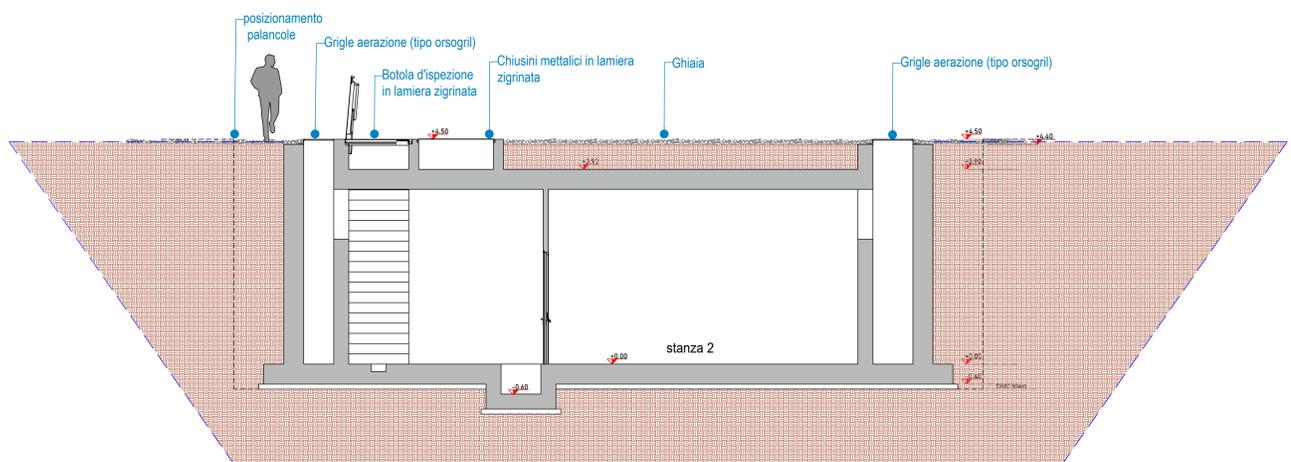

SEZIONE BB - SCALA 1:50

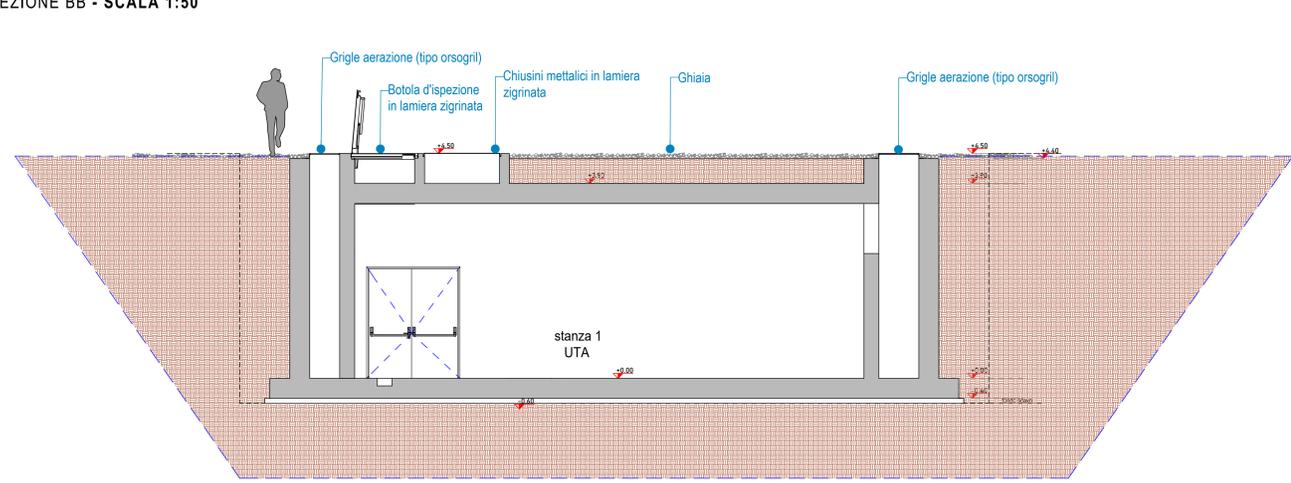

SEZIONE CC - SCALA 1:50

DIREZIONE OPERE PUBBLICHE			
COMITENTE	SCR PIEMONTE S.p.A.	COMUNE	CITTA' DI TORINO
PROGETTO ESECUTIVO			
CUP	C16F21001150001	TITOLO INTERVENTO	"TORINO, IL SUO PARCO, IL SUO FIUME: MEMORIA E FUTURO"
CODICE OPERA	22042D02	RESTAURO DEL BORGO MEDIEVALE	
Tavola n.	017	TITOLO ELABORATO	PROGETTO: LOTTO FUNZIONALE Centrale Tecnologica
DATA	15 FEBBRAIO 2024	SCALA	1:100/1:50
FORMATO ELABORATO	A0 (841 X 1189)	CODICE GENERALE ELABORATO	22042D02(01)E(AH)00(A)F(017)0
NOME FILE: AH-00-AF-017_PROGETTO_PIANTE_SEZ_LOTTO_FUNZ_rev00.dwg			
VERSIONE	DATA	DESCRIZIONE	
0	15 febbraio 2024	Prima redazione	
Rev.1			
Rev.2			
Rev.3			
RTP PROGETTAZIONE	PROGETTISTA S.r.l.s.p.a. - Ing. Piero Bruschi	TIMBRI - FIRME	Responsabile dell'integrazione delle prestazioni specialistiche: Arch. Giorgio Salimbene
PROGETTISTA COORDINATA CIVILE	Ing. Walter Zucchi		Responsabile della progettazione ARCHITETTONICA: Arch. Giorgio Salimbene
PROGETTISTA SERRAMENTI	Ing. Daniele Baccetti		
RTP ESECUZIONE	MANDATARIA: GEFIMA Architetture e Costruzioni S.r.l.s.p.a. - Ing. Carlo Rossi (RTP) - Ing. Roberto Rossi (RTP) - Ing. Roberto Rossi (RTP)	TIMBRI - FIRME	Responsabile Unico del Procedimento: Ing. Michele Niviera
MANDATARIA	Consorzio Nazionale Servizi Soc. Cooperativa - Ing. Roberto Rossi (RTP) - Ing. Roberto Rossi (RTP)		
ORGANISMO DI CONTROLLO		S.C.R. PIEMONTE S.P.A.	
Responsabile di Commessa:		Responsabile Unico del Procedimento:	
		Ing. Michele Niviera	

Questo elaborato è di proprietà della Società di Committenza Regione Piemonte S.p.A. e qualsiasi divulgazione o riproduzione anche parziale deve essere espressamente autorizzata dalla S.C.R. Piemonte S.p.A.