PLANIMETRIA STATO DI FATTO
SCALA 1:500

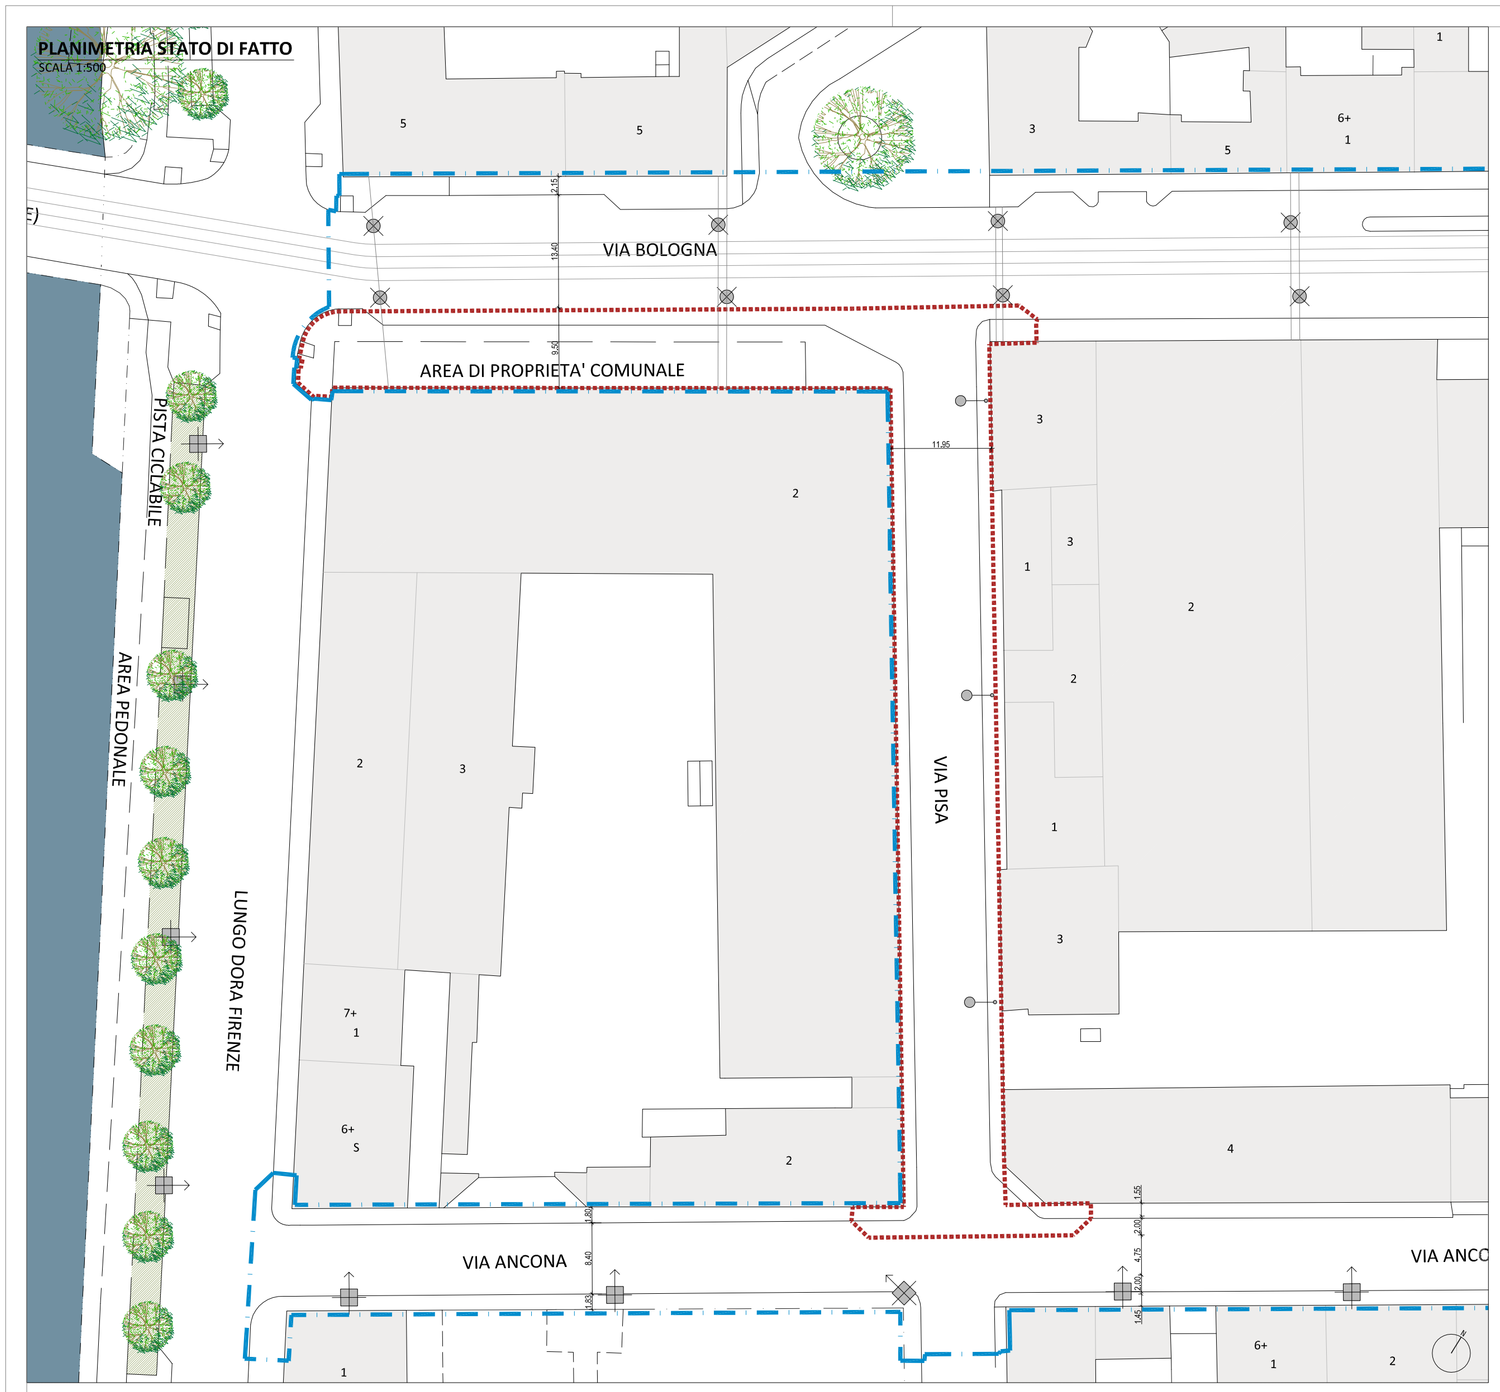

SEZIONE BB' STATO DI FATTO
SCALA 1:200

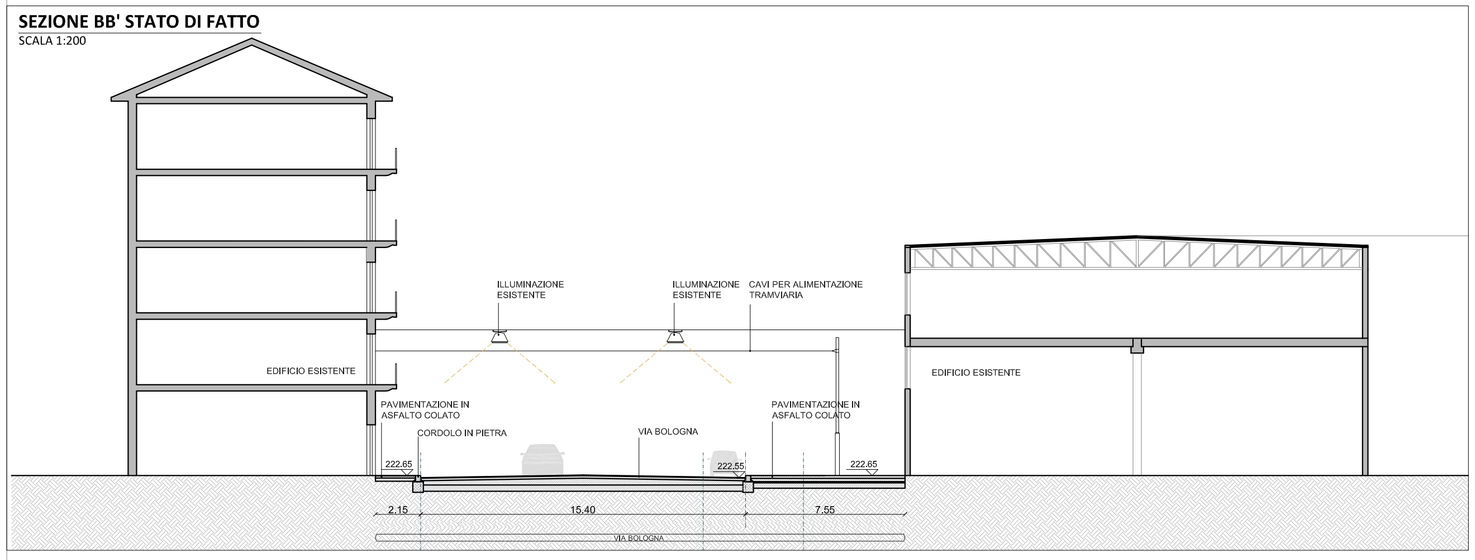

SEZIONE AA' STATO DI FATTO
SCALA 1:200

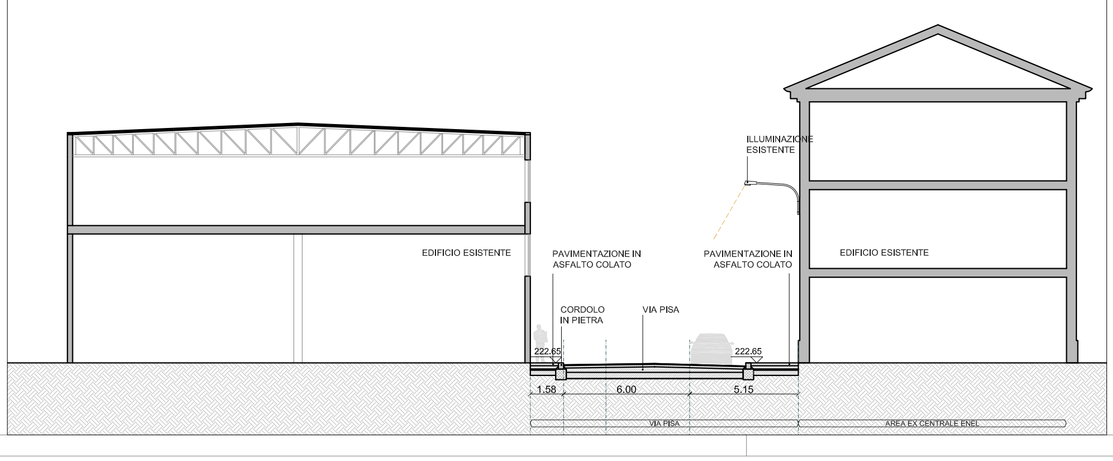

INDIVIDUAZIONE DEI CONI VISUALI

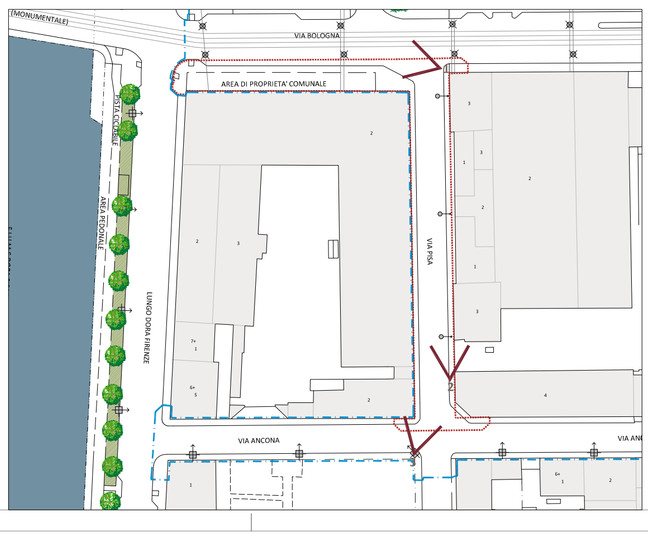

LEGENDA

- Perimetro PRIN
- Delimitazione ambito di intervento
- Area ambito di intervento
- Illuminazione con corpo illuminante su tesate
- Illuminazione a pali alti
- Illuminazione con corpo su braccio a mensola staffato a parete
- Alberi esistenti

INDIVIDUAZIONE DELL'AMBITO DI INTERVENTO

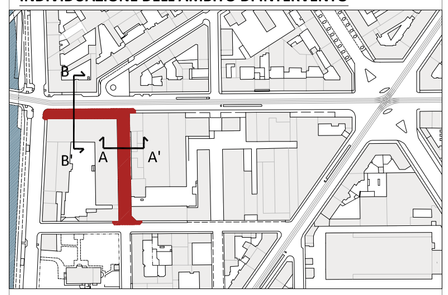

Regione Piemonte
Città di Torino

Area ex centrale Enel di Via Bologna, 22

Programma Integrato ai sensi L.R. n. 18 del 1996

Progetto del Nuovo Centro Direzionale Lavazza

Progetto Preliminare delle Opere di Urbanizzazione

Opere esterne all'ambito ex-Centrale Elettrica

PROGETTO OPERE EDILI

TAVOLA:

N° A.01: AMBITO 1 VIA PISA - AREA DI PROPRIETA' COMUNALE

STATO DI FATTO: PLANIMETRIA, SEZIONI E DOCUMENTAZIONE FOTOGRAFICA

05/08/2010 - scala 1:500 1:200 - Rev.00

Società mandataria della proprietà:

LAVAZZA
Luigi Lavazza S.p.A.
Corso Novara, 59 - 10154 Torino
p.iva: 00470550013

Nella persona del procuratore speciale dott. Paolo Corradini

Progetto urbanistico, coordinamento e progetto delle opere di urbanizzazione:

PICCO architetti
arch. Cristiano Picco
via Lamarmora, 12
10128 Torino
tel/fax 011/5617066 - 011/539416
www.piccoarchitetti.it
info@piccoarchitetti.it

Ingegneria:

Ai ENGINEERING
Via Lamarmora, 80
10128 Torino
tel 011/58 14 511 - fax 011/56 83 482
www.aigroup.it
posta@aigroup.it

Progetto architettonico del Nuovo Centro Direzionale LAVAZZA:

CZA Cino Zucchi Architetti
via Revere, 8
20123 Milano
tel 02/48016130 - fax 02/48016137
www.zucchiarchitetti.com
studio@zucchiarchitetti.com