PLANIMETRIA DI PROGETTO
SCALA 1:200

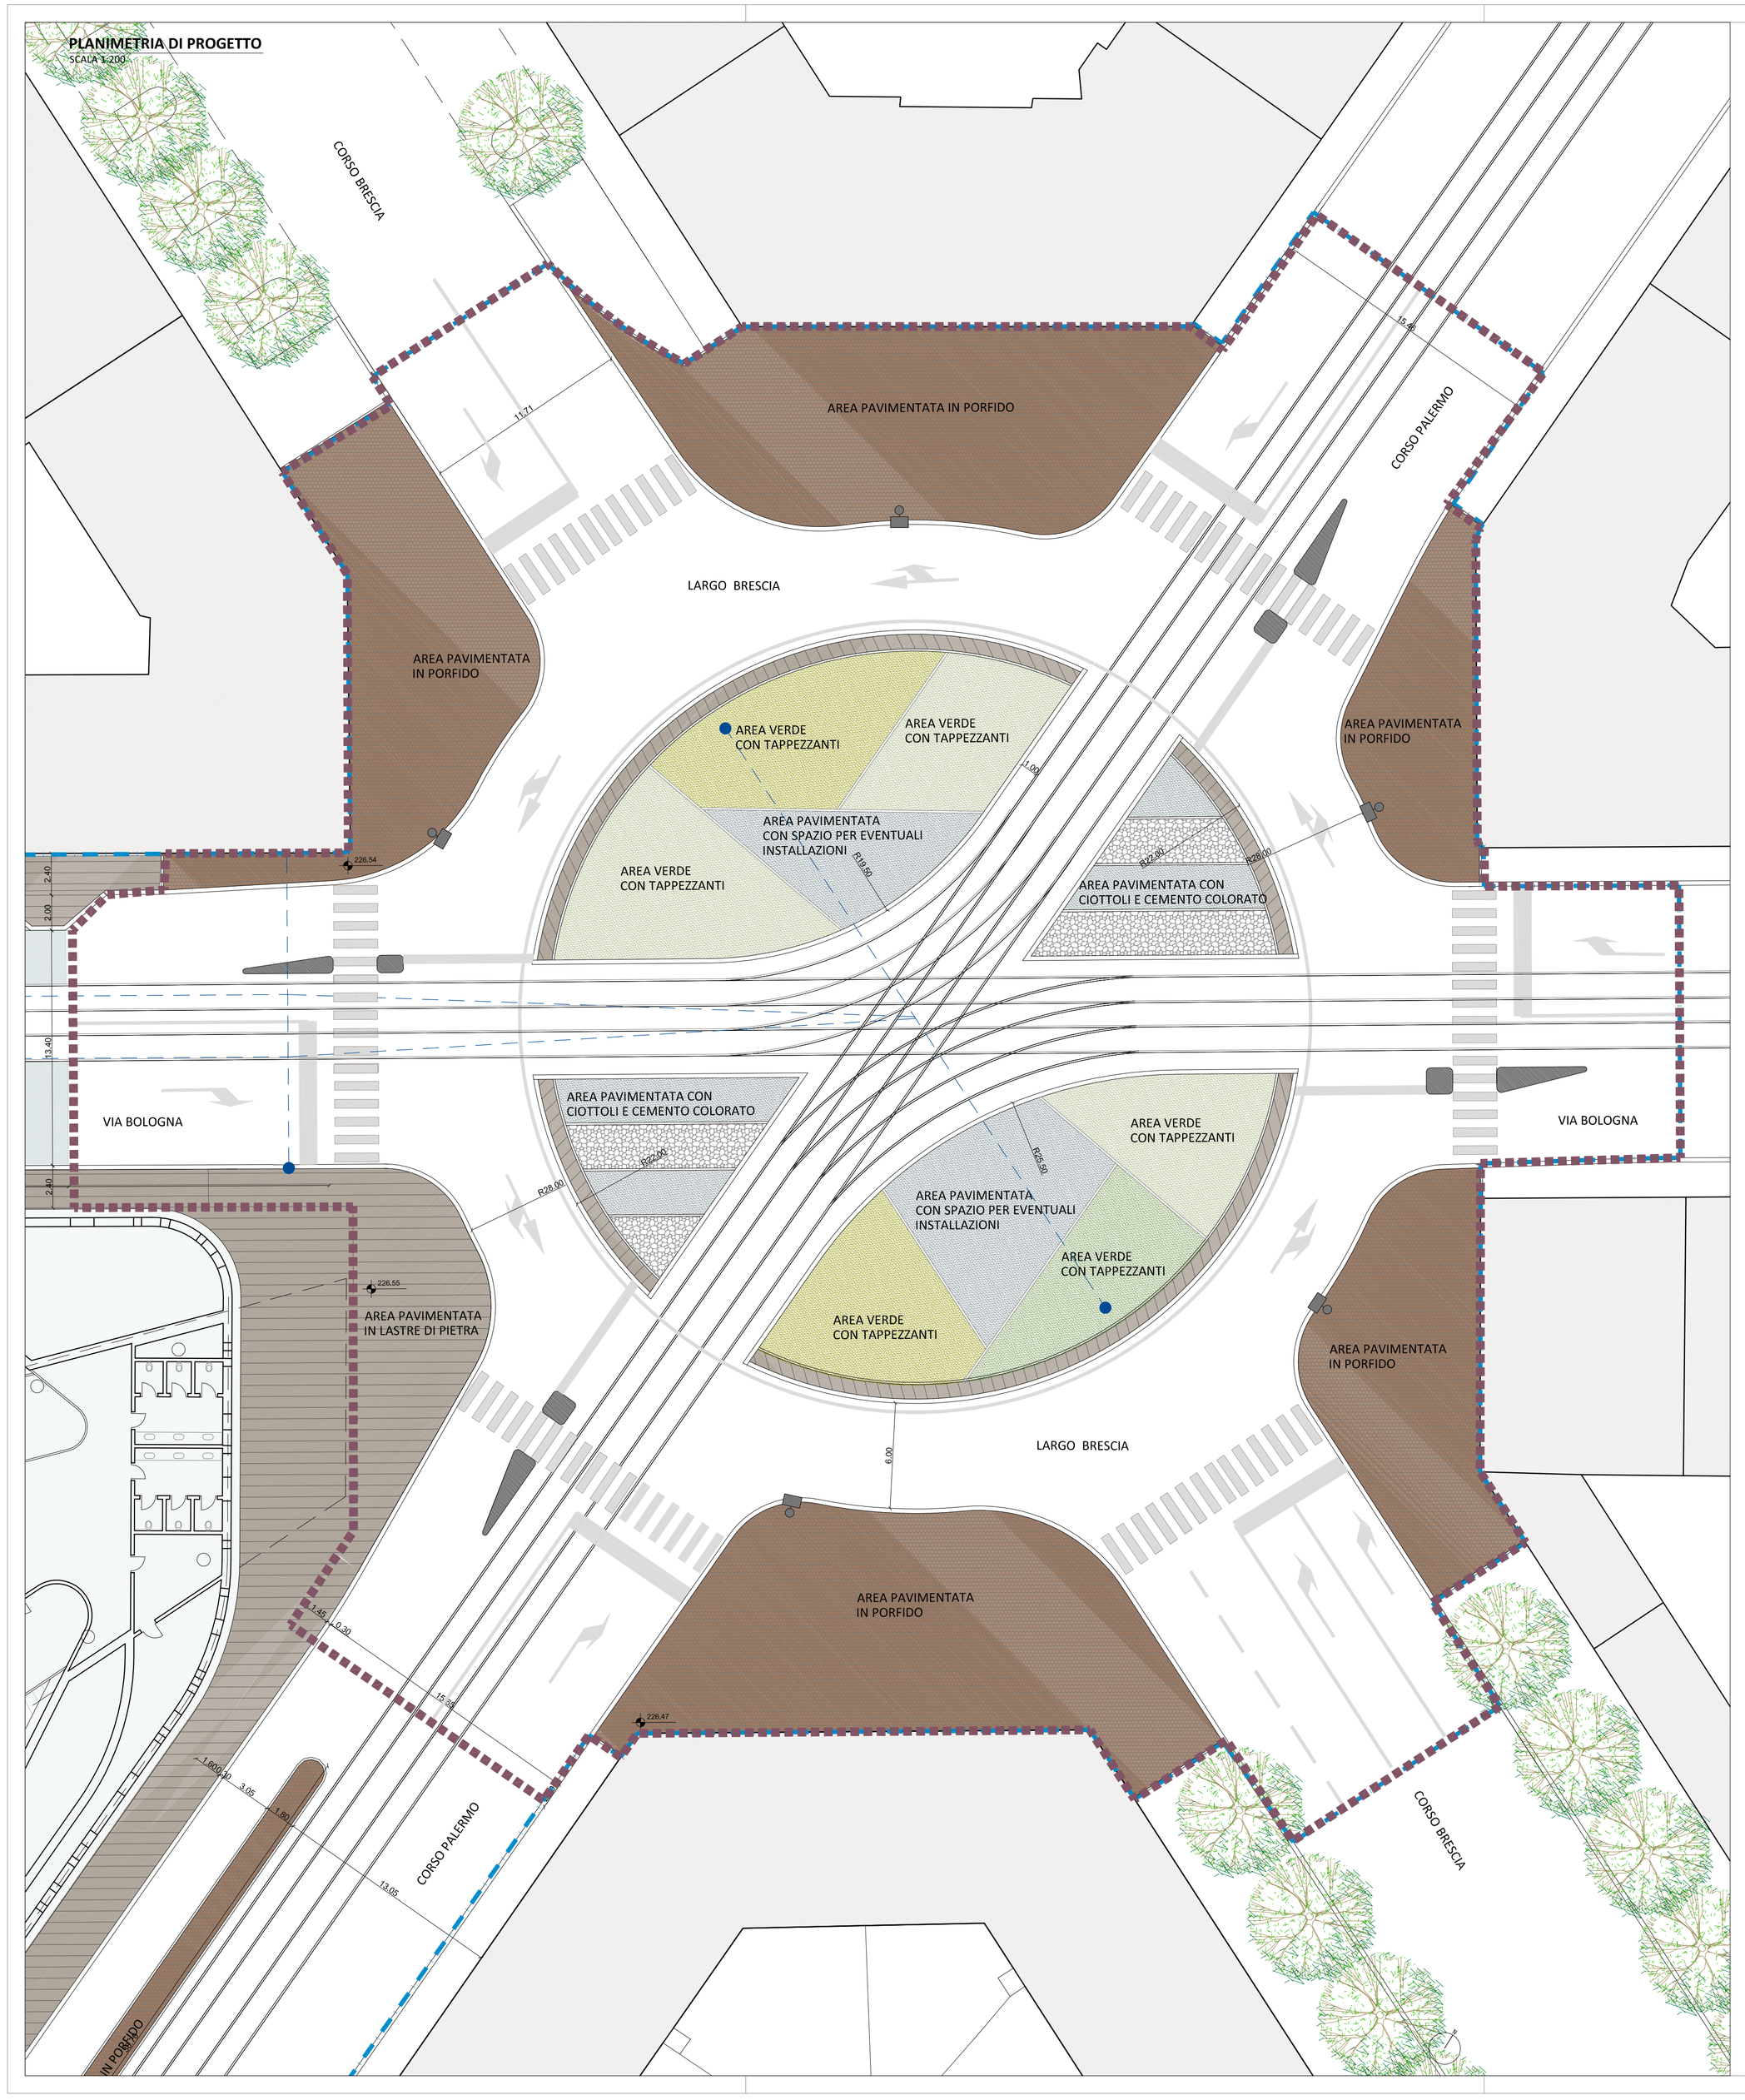

SEZIONE AA'
SCALA 1:200

PARTICOLARE 1
SCALA 1:50

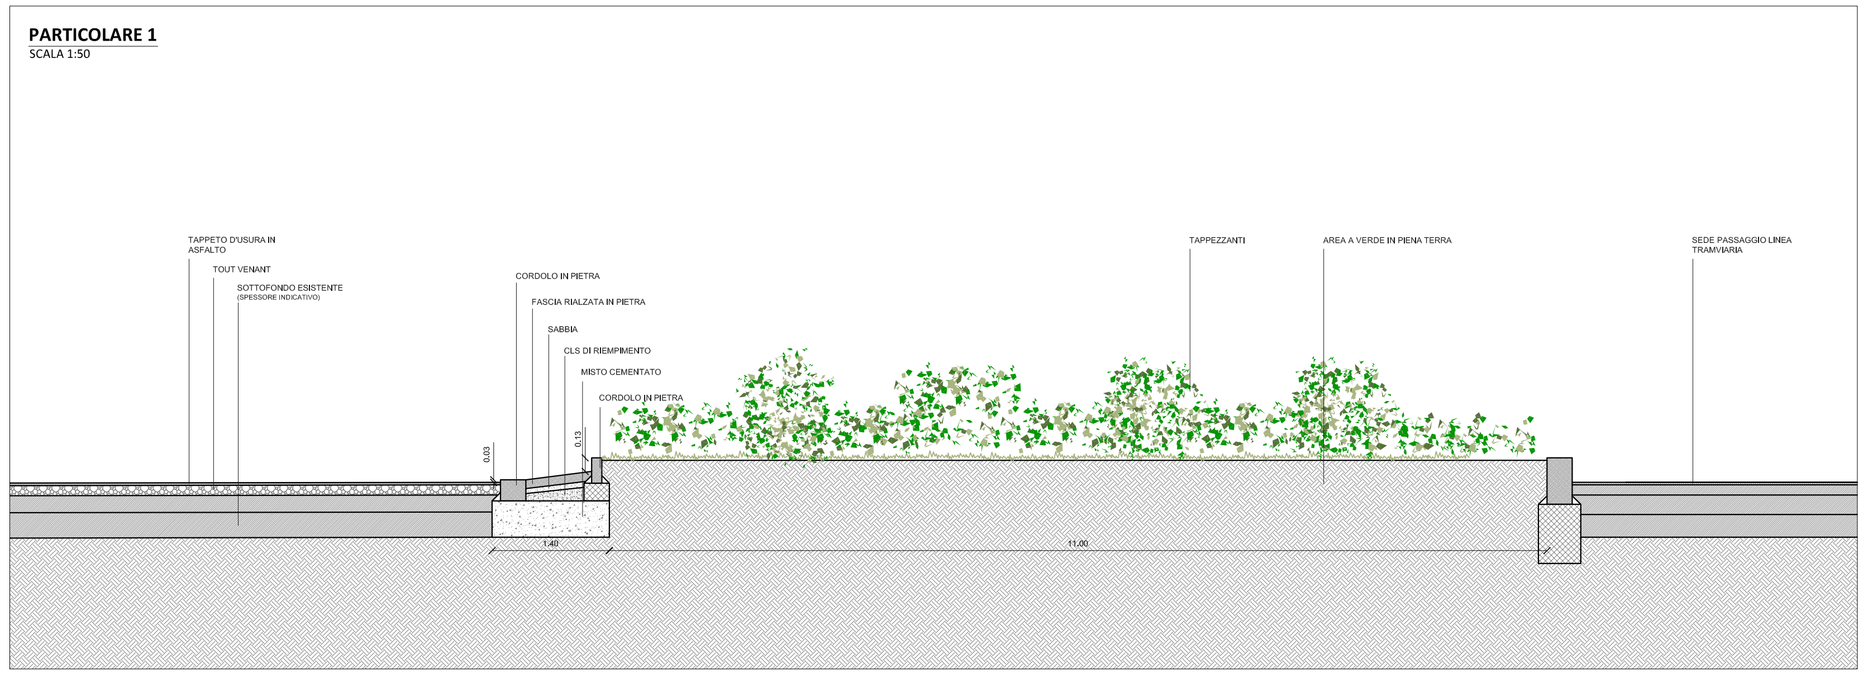

PARTICOLARE 2
SCALA 1:50

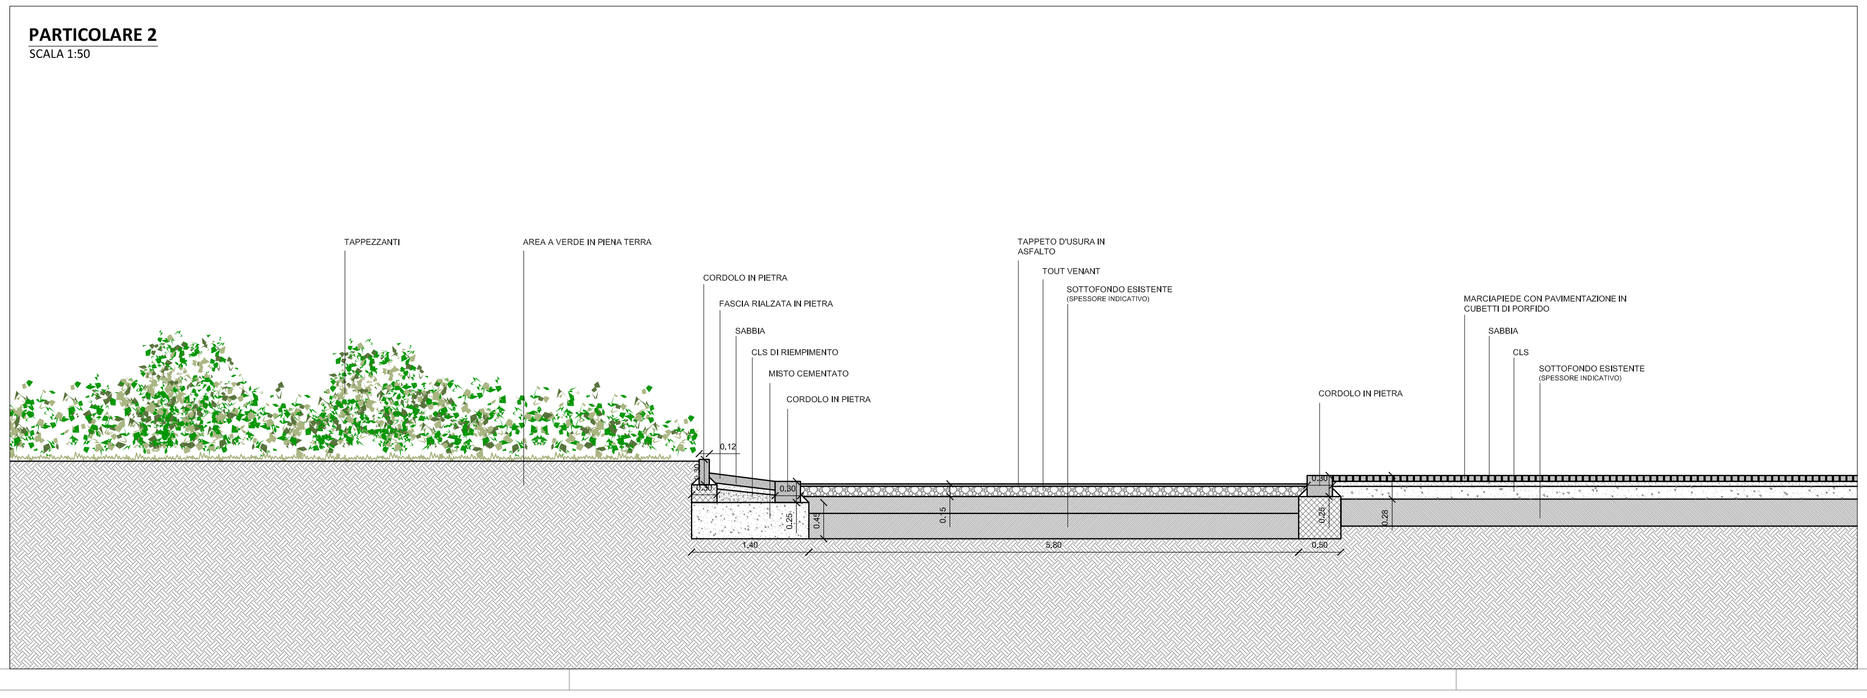

LEGENDA

- Perimetro PRIN
- Delimitazione ambito di intervento
- Area ambito di intervento
- Istituzione di sensi unici e di nuovi sensi di marcia
- Illuminazione pubblica - apparecchi in progetto
- Linea tramviaria - pali di sostegno in progetto
- Paletti dissuasori del traffico
- Intervento di rifacimento tappeto di usura in asfalto
- Sostituzione finitura superficiale marciapiedi in asfalto colato
- Intervento di sostituzione pavimentazione marciapiedi con pavimentazione in lastre di pietra
- Intervento di sostituzione pavimentazione marciapiedi con pavimentazione in cubetti di porfido
- Alberi esistenti
- Alberi in progetto
- Passi carrai

NOTA:
LA CONFIGURAZIONE PLANIVOLUMETRICA INTERNA ALL'AMBITO EX-CENTRALE ELETTRICA PER GLI EDIFICI DI NUOVA COSTRUZIONE E' PURAMENTE INDICATIVA

DESCRIZIONE DEGLI INTERVENTI IN PROGETTO

RIQUALIFICAZIONE LARGO BRESCIA
- Ridefinizione della viabilità di Largo Brescia con la realizzazione di una rotatoria con conferma delle sedi tramviarie esistenti
- Ridefinizione dei marciapiedi con ampliamento delle superfici e rifacimento delle finiture superficiali: in corrispondenza dell'ambito ex-centrale elettrica in lastre di pietra, per gli altri marciapiedi in cubetti di porfido
- Ridefinizione del sistema di illuminazione pubblica
- Sostituzione del sistema di cavi aerei per l'alimentazione tramviaria all'angolo tra via Bologna e corso Palermo
- Realizzazione degli attraversamenti pedonali con pavimentazioni per ipovedenti
- Sostituzione della segnaletica orizzontale e verticale

INDIVIDUAZIONE DELL'AMBITO DI INTERVENTO

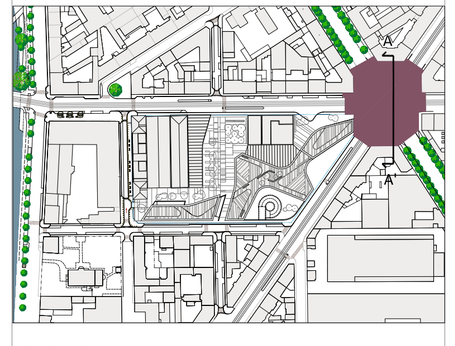

Regione Piemonte
Città di Torino

Area ex centrale Enel di Via Bologna, 22

Programma Integrato ai sensi L.R. n. 18 del 1996

Progetto del Nuovo Centro Direzionale Lavazza

Progetto Preliminare delle Opere di Urbanizzazione

Opere esterne all'ambito ex-Centrale Elettrica

PROGETTO OPERE EDILI

TAVOLA:

N° A.06: AMBITO 3 LARGO BRESCIA

PROGETTO: PLANIMETRIA, SEZIONE E PARTICOLARI
05/08/2010 - scale 1:200 1:100 1:50 - Rev.00

Società mandataria della proprietà:

Luigi Lavazza S.p.A.
Corso Novara, 59 - 10154 Torino
p.iva: 00470550013

Nella persona del procuratore speciale dott. Paolo Corradini

Progetto urbanistico, coordinamento e progetto delle opere di urbanizzazione:

PICCO
ARCHITETTI
arch. Cristiano Picco
via Lamarmora, 12
10128 Torino
tel/fax 011/5617066 - 011/539416
www.piccoarchitetti.it
info@piccoarchitetti.it

Ingegneria:

AI ENGINEERING
Via Lamarmora, 80
10128 Torino
tel 011/58 14 511 - fax 011/56 83 482
www.aigroup.it
posta@aigroup.it

Progetto architettonico del Nuovo Centro Direzionale LAVAZZA:

CZA Cino Zucchi Architetti
via Revere, 8
20123 Milano
tel 02/48016130 - fax 02/48016137
www.zucchiarchitetti.com
studio@zucchiarchitetti.com