PLANIMETRIA PROGETTO
SCALA 1:200

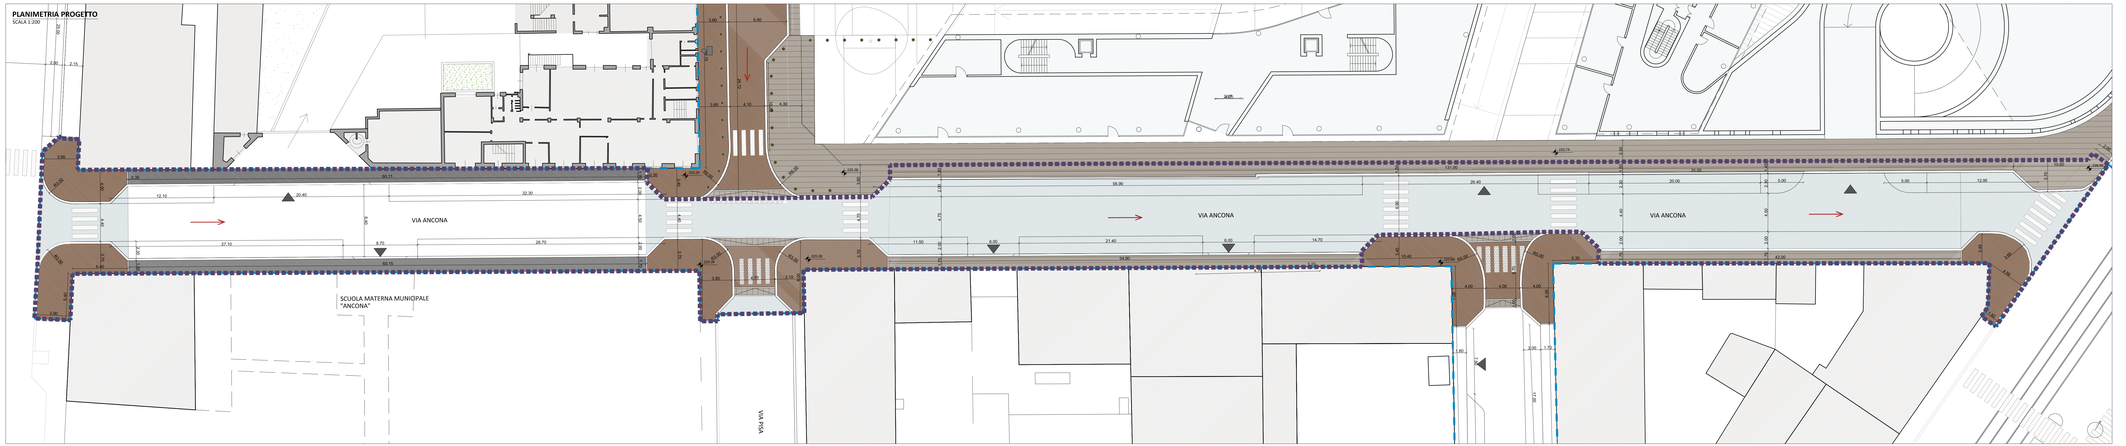

PARTICOLARE
SCALA 1:50

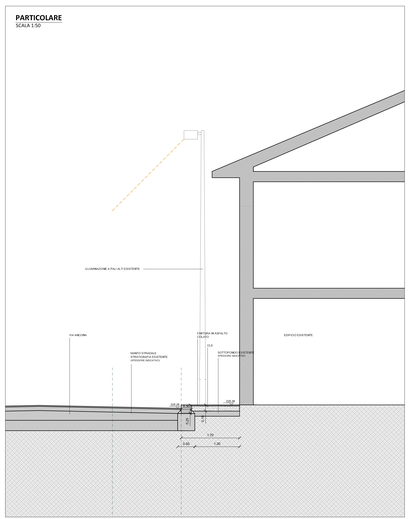

SEZIONE AA'
SCALA 1:100

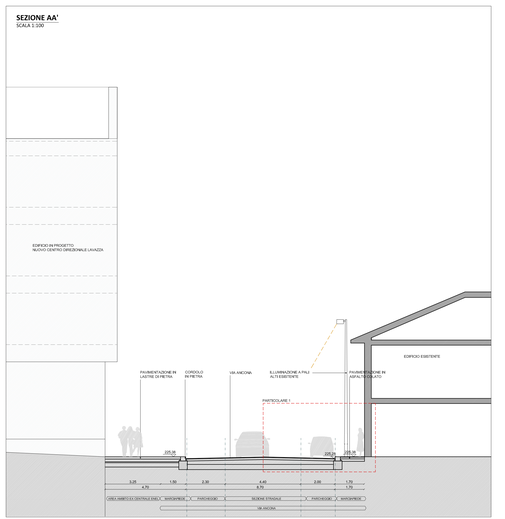

LEGENDA

- Perimetro PRIN
- Delimitazione ambito di intervento
- Area ambito di intervento
- Istituzione di sensi unici e di nuovi sensi di marcia
- Illuminazione pubblica - apparecchi in progetto
- Linea tramviaria - pali di sostegno in progetto
- Paletti dissuasori del traffico
- Intervento di rifacimento tappeto di usura in asfalto
- Sostituzione finitura superficiale marciapiedi in asfalto colato
- Intervento di sostituzione pavimentazione marciapiedi con pavimentazione in lastre di pietra
- Intervento di sostituzione pavimentazione marciapiedi con pavimentazione in cubetti di porfido
- Alberi esistenti
- Alberi in progetto
- Passi carrai

NOTA:
LA CONFIGURAZIONE PLANIVOLUMETRICA INTERNA ALL'AMBITO EX-CENTRALE ELETTRICA PER GLI EDIFICI DI NUOVA COSTRUZIONE E' PURAMENTE INDICATIVA

DESCRIZIONE DEGLI INTERVENTI IN PROGETTO

RIQUALIFICAZIONE DI VIA ANCONA
- Istituzione del senso unico di marcia con spazi di sosta lungo i lati
- Rifacimento finitura dei marciapiedi nel tratto tra Lungo Dora e via Pisa in asfalto colato, nel tratto tra via Pisa e corso Palermo in lastre di pietra
- Realizzazione di una pavimentazione rialzata in cubetti di porfido con attraversamenti pedonali in prossimità dell'incrocio tra via Ancona e via Pisa
- Rifacimento del manto stradale tra l'incrocio tra via Ancona e corso Palermo e l'incrocio tra via Ancona e corso Palermo
- Realizzazione di rissolti dei marciapiedi in cubetti di porfido tra via Ancona e Lungo Dora Firenze, in lastre di pietra e cubetti di porfido in corrispondenza dell'incrocio tra via Ancona e corso Palermo
- Rifacimento del manto stradale tra l'incrocio tra via Ancona e corso Palermo e l'incrocio tra via Ancona e via Pisa
- Sostituzione della segnaletica stradale orizzontale e verticale

INDIVIDUAZIONE DELL'AMBITO DI INTERVENTO

Regione Piemonte
Città di Torino

Area ex centrale Enel di Via Bologna, 22

Programma Integrato ai sensi L.R. n. 18 del 1996

Progetto del Nuovo Centro Direzionale Lavazza

Progetto Preliminare delle Opere di Urbanizzazione

Opere esterne all'ambito ex-Centrale Elettrica

PROGETTO OPERE EDILI
TAVOLA:
N° A.10: AMBITO 5 VIA ANCONA
PROGETTO: PLANIMETRIA, SEZIONI E STRATIGRAFIE
05/08/2010 - scale 1:200 1:100 1:50 - Rev.00

Società mandataria della proprietà:
LAVAZZA
Luigi Lavazza S.p.A.
Corso Novara, 59 - 10154 Torino
p.iva: 00470550013

Nella persona del procuratore speciale dott. Paolo Corradini

Progetto urbanistico, coordinamento e progetto delle opere di urbanizzazione:
PICCO
Via Lamarmora, 12
10128 Torino
tel/fax 011/5617066 - 011/539436
www.piccoarchitetti.it
info@piccoarchitetti.it

Ingegneria:
AI ENGINEERING
Via Lamarmora, 80
10128 Torino
tel 011/58 14 511 - fax 011/56 83 482
www.aigroup.it
posta@aigroup.it

Progetto architettonico del Nuovo Centro Direzionale LAVAZZA:
CZA Cino Zucchi Architetti
via Bocconi, 8
20123 Milano
tel 02/48016130 - fax 02/48016137
www.zucchiarchitetti.com
studio@zucchiarchitetti.com