




CITTÀ DI TORINO
AMBITO 5.10/5 - SPINA 4
GONDRAND - METALLURGICA PIEMONTESE

PROGRAMMA INTEGRATO
 LEGGE REGIONALE 9 APRILE 1996 N.18 e s. m. l.

PROPRIETÀ:

GONDRAND S.p.a.
 Via Dei Trasporti, 2
 20160 Vignate (Milano)

METALLURGICA PIEMONTESE S.r.l.
 Via Cigna, 169 r.a. Via Fossata
 10155 Torino

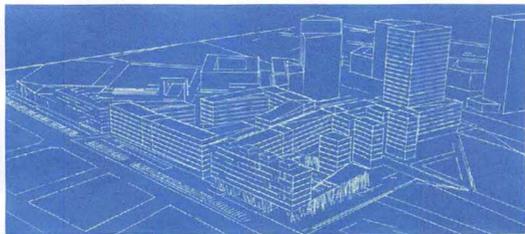

OGGETTO:

PLANIMETRIA STATO DI FATTO CON INDIVIDUAZIONE DELLE PROPRIETÀ

SCALA:

1: 1 000

Data: 27/07/2009

Agg: 27/02/2010

Agg:

PROGETTO:



RDPROGETTO

INGEGNERI ASSOCIATI
 ING. ROBERTO BASTONELLI
 ING. GIOVANNI FERRARINO
 VIA CIGNA 173 TORINO
 TEL. 011 8179129
 FAX 011 8179128
 WWW.RDPROGETTO.IT




TAV.
03

— PERIMETRO PR.IN. - PERIMETRO Z.U.T.

PROPRIETÀ	Fg	Part.	Sup. Catastale (mq)	Sup. Catastale al netto espropri F.S. (mq)
CARLINI	1105	203	6 180 mq	4 730 mq
GONDRAND	1128	53	34 213 mq	33 718 mq
CONDominio VIA CIGNA 173	1128	103	930 mq	-
METALLURGICA PIEMONTESE	1128	101	10 873 mq	-

PROPRIETÀ OGGETTO DI ESPROPRIO FERROVIE DELLO STATO.	SPERFICI ESPROPRIATE (mq)
CARLINI	1 450 mq
GONDRAND	495 mq

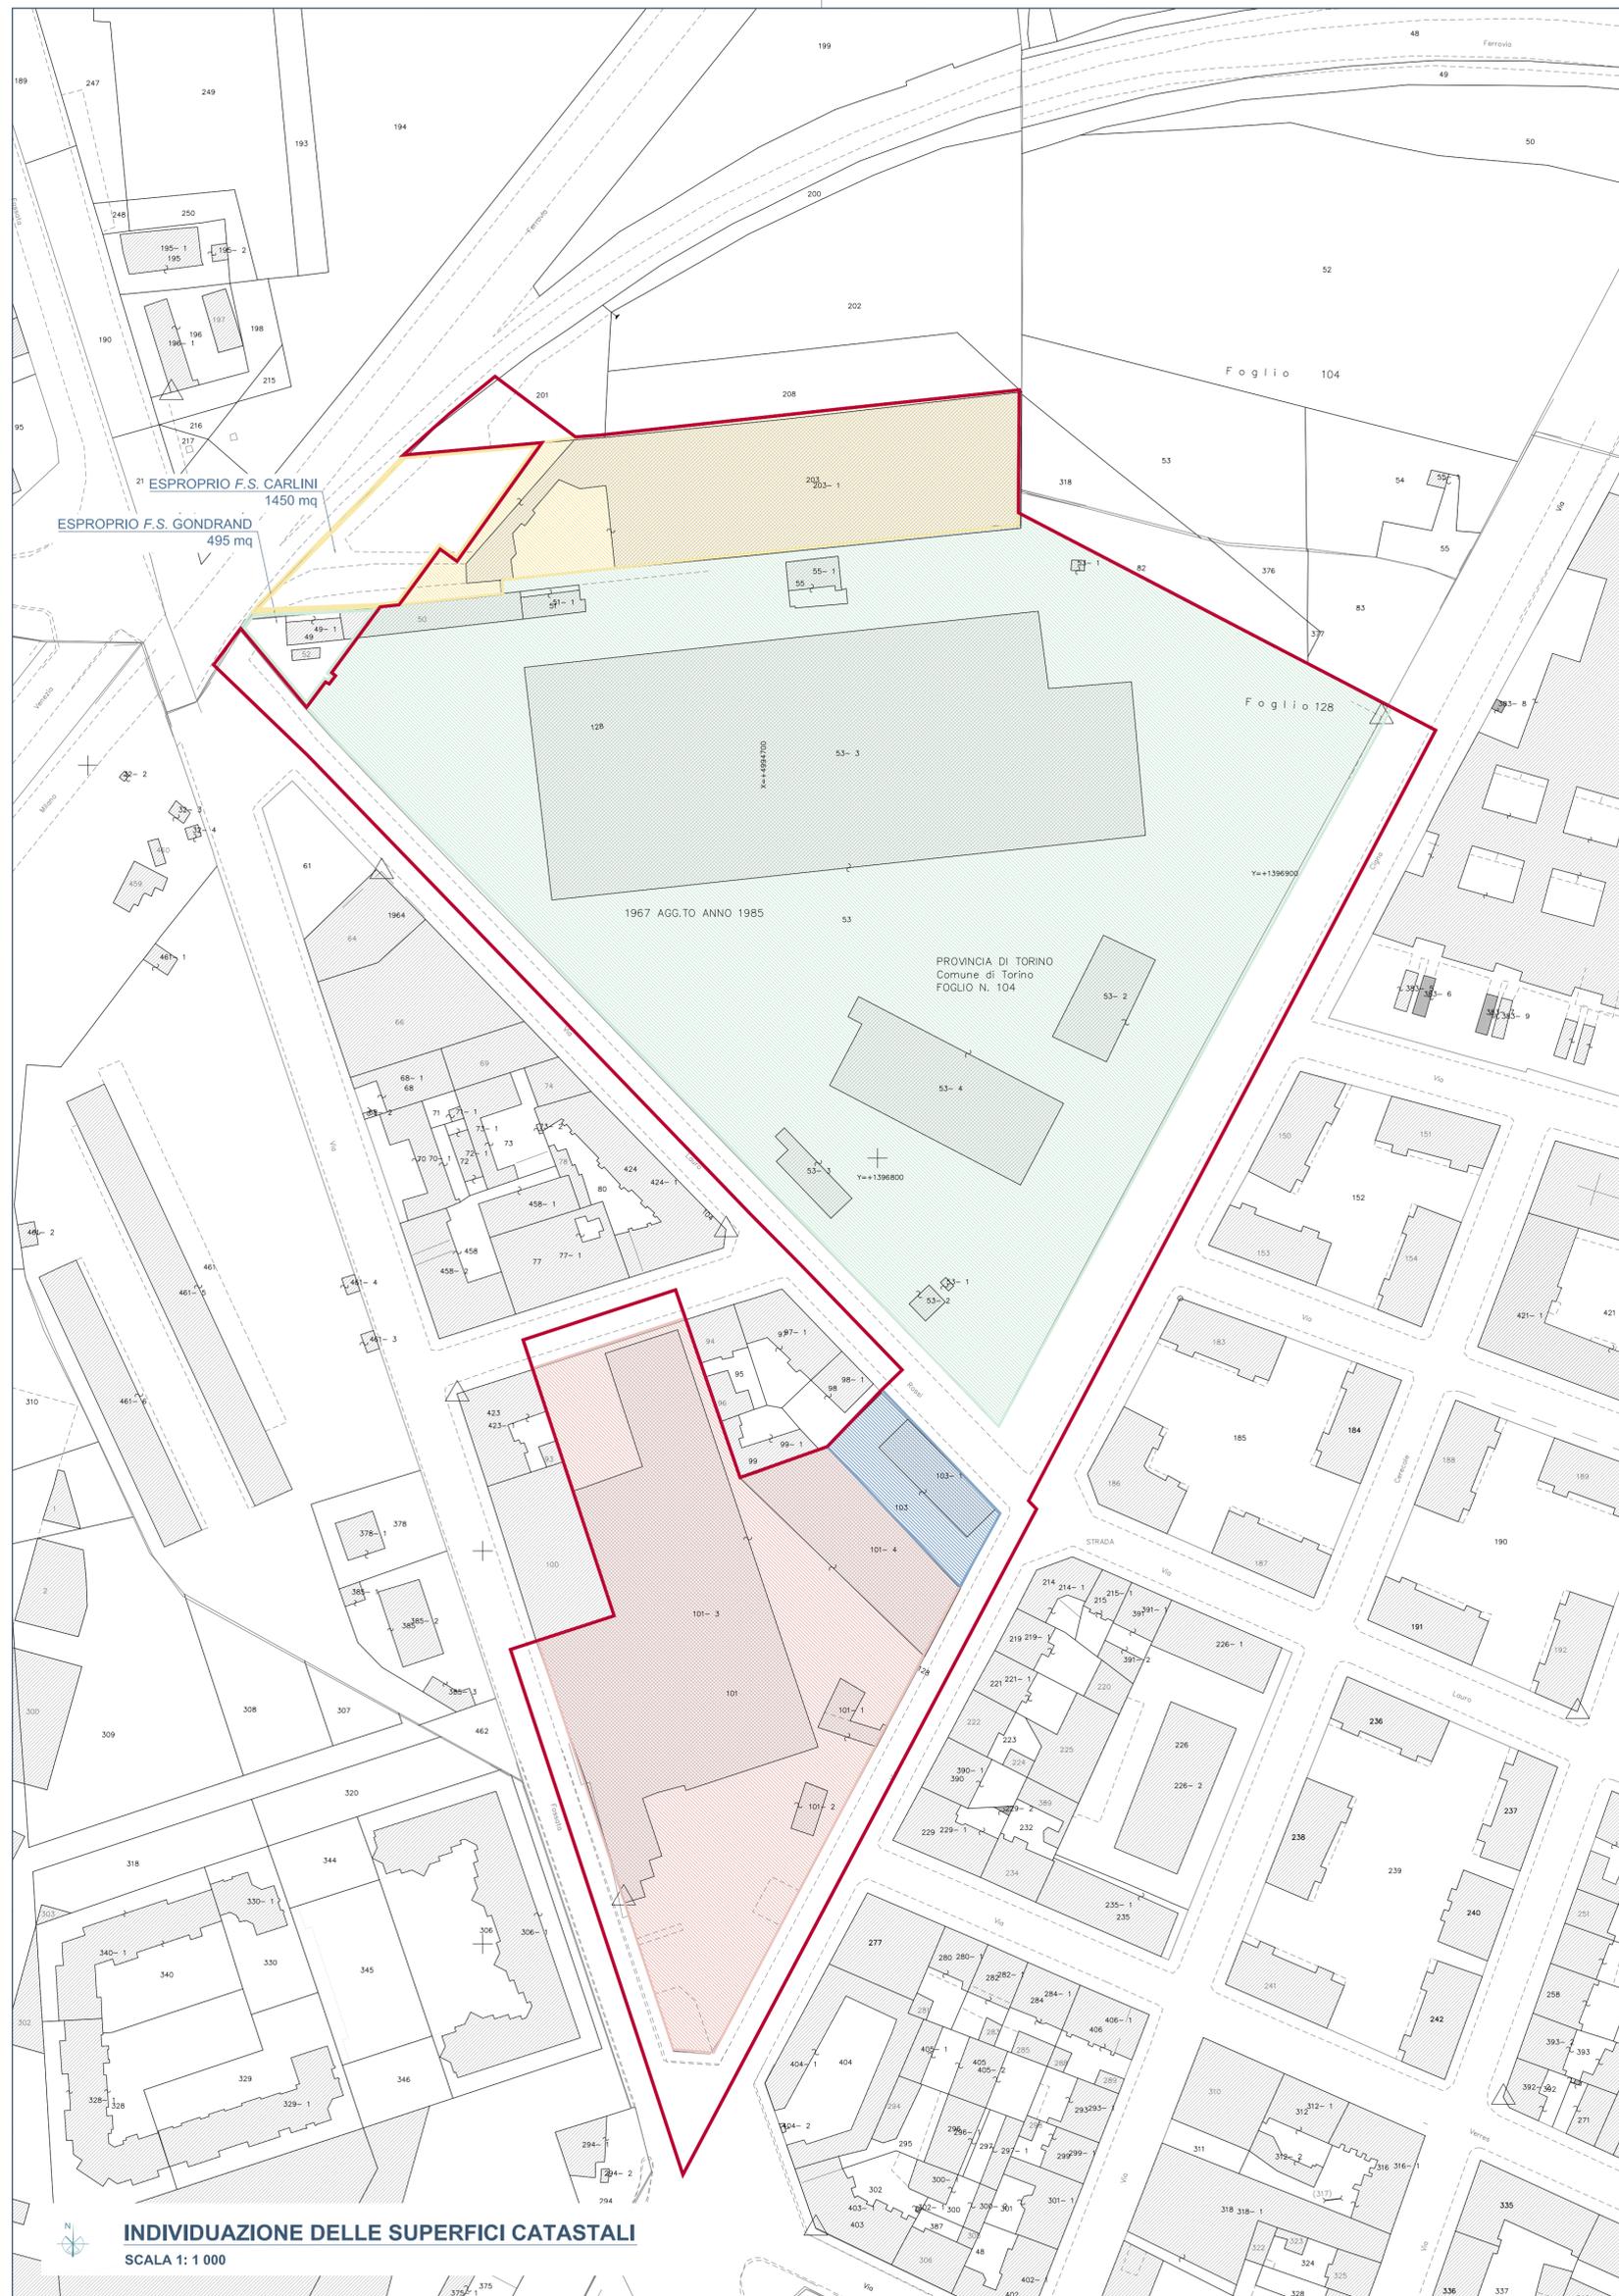

INDIVIDUAZIONE DELLE SUPERFICI CATASTALI
 SCALA 1: 1 000