


PROPRIETÀ:
GONDRAND S.p.a.
 Via dei Trasporti, 24
 10060 Vignate (Milano)

METALLURGICA PIEMONTESE S.r.l.
 Via Cigna, 18A
 10155 Torino

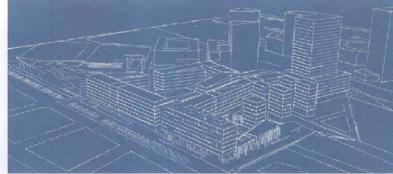

OGGETTO: **OPERE DI URBANIZZAZIONE RETI FOGNARIE E ACQUEDOTTO**


SCALA: 1:1000

Data: 27/07/2009
 Agg: 27/02/2010
 Agg:




TAV.
OU.01

PLANIMETRIA STATO DI FATTO scala 1:1000

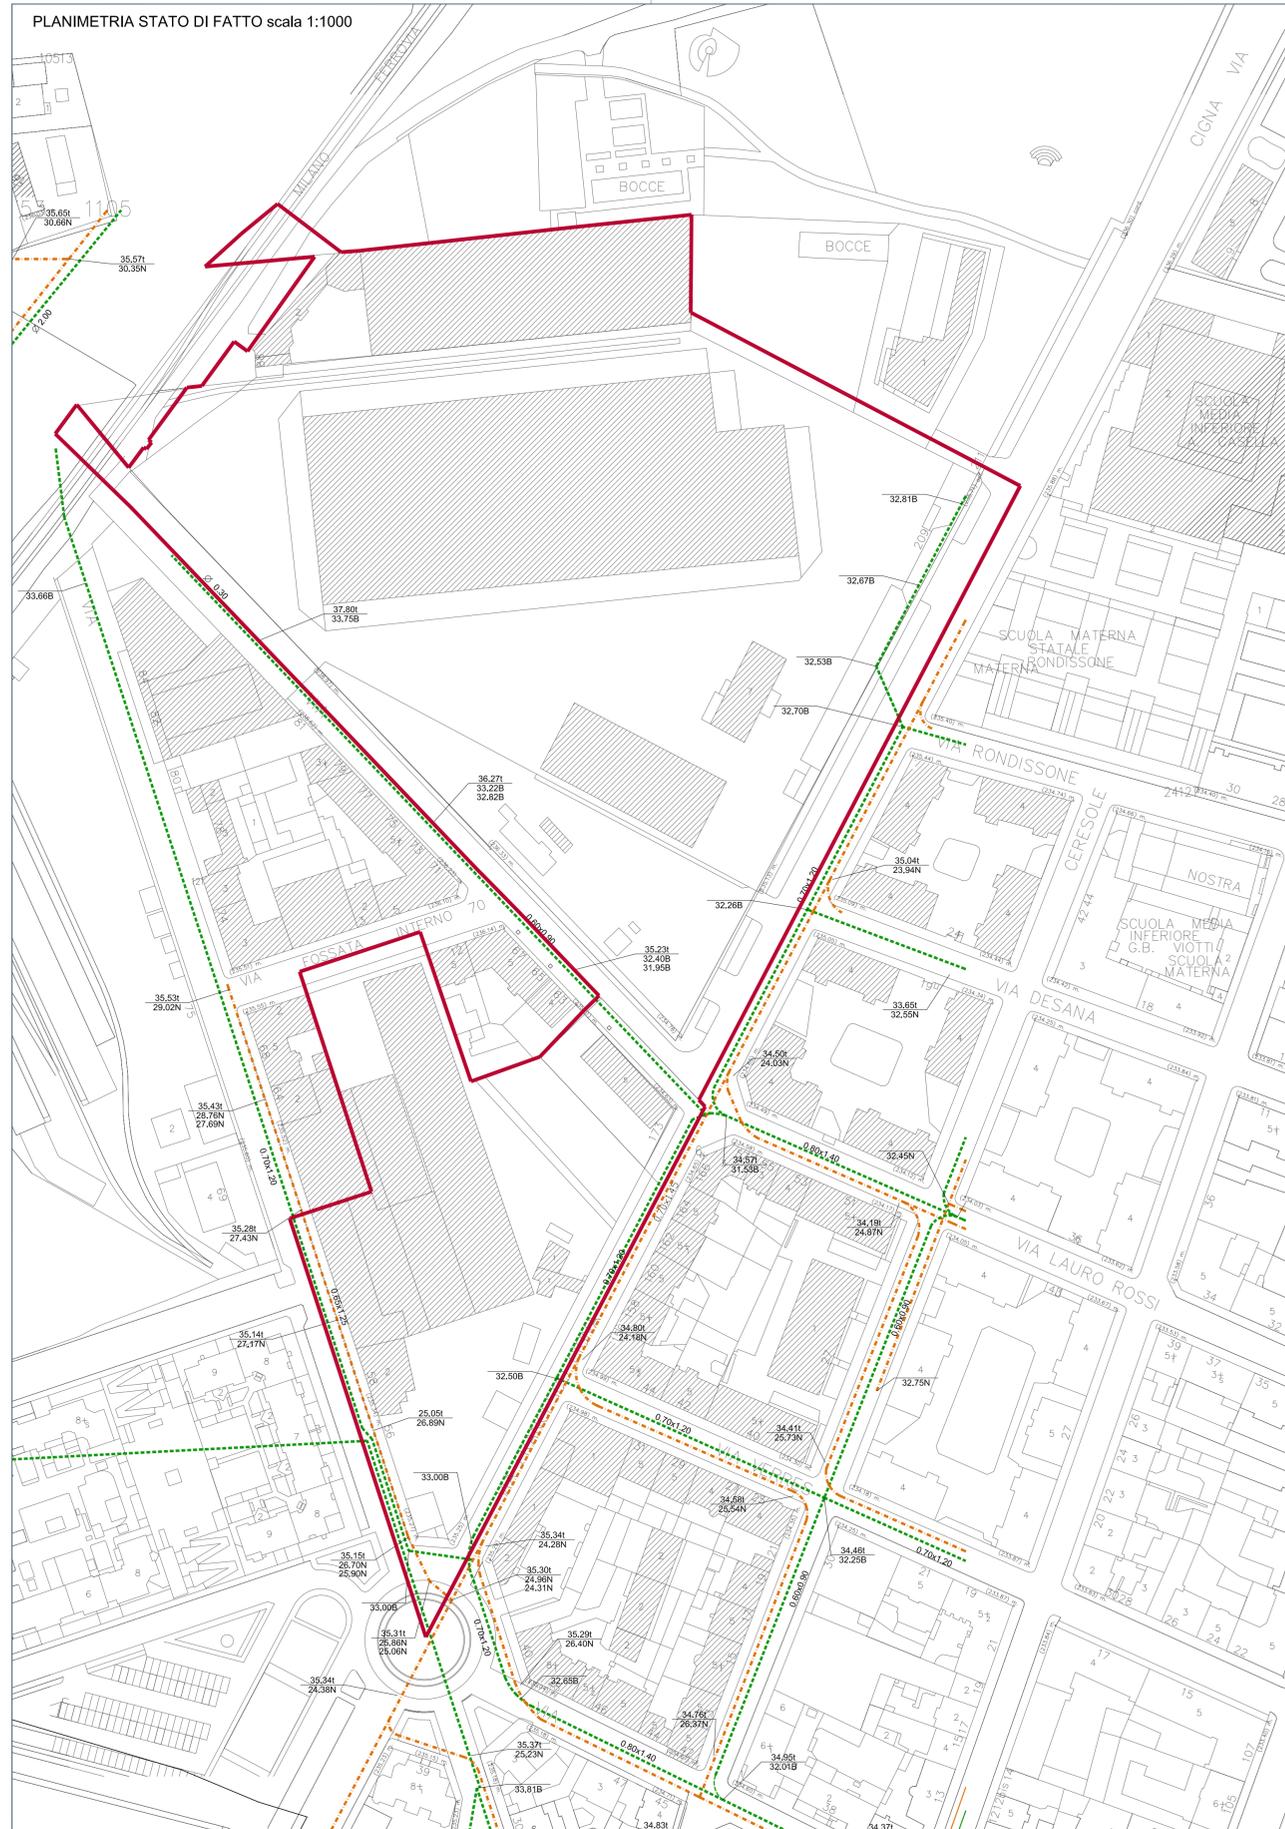

PLANIMETRIA OPERE DA REALIZZARE scala 1:1000

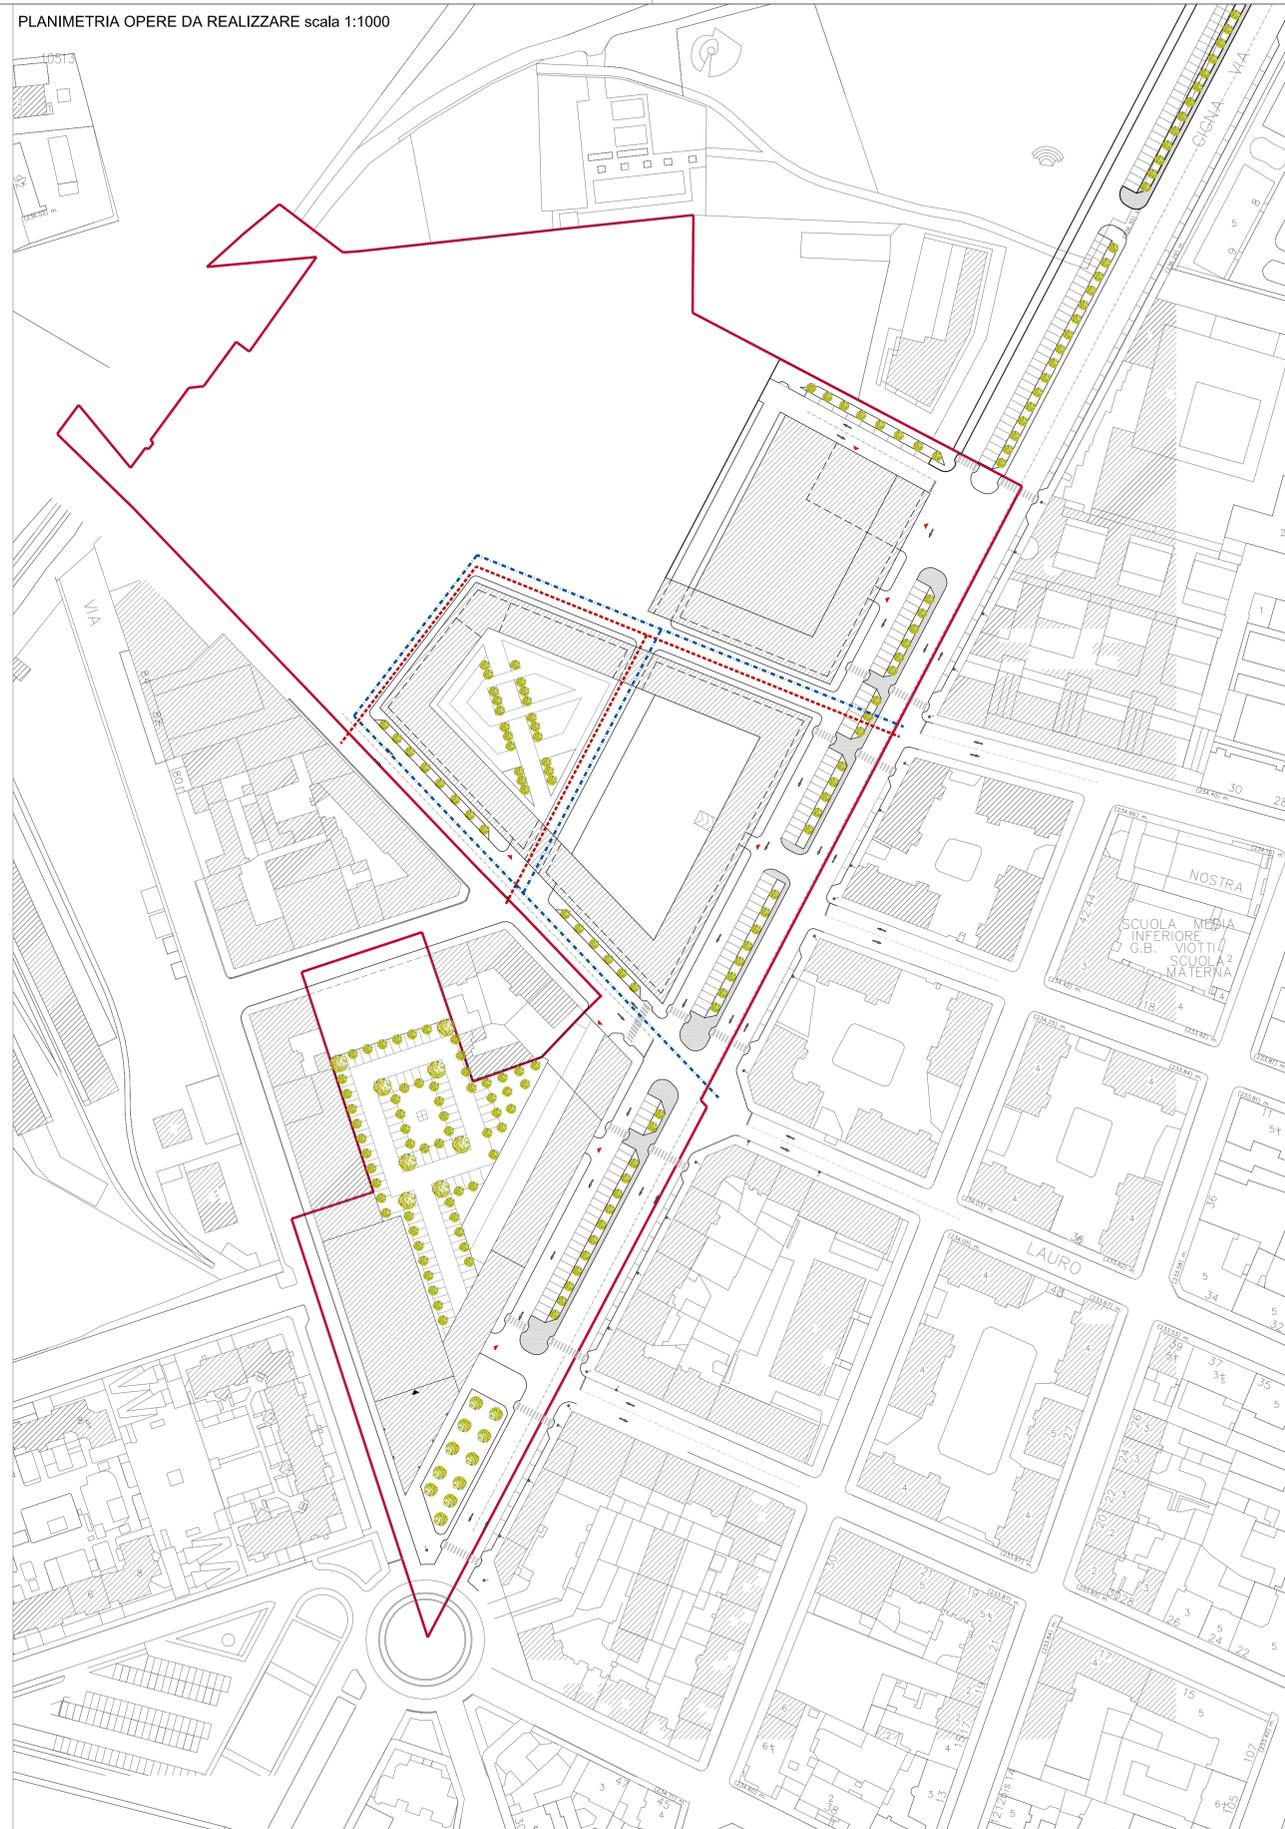

LEGENDA:

- PERIMETRO PR.IN. - PERIMETRO Z.U.T.
- - - RETE FOGNARIA BIANCA ESISTENTE
- - - RETE FOGNARIA NERA OVOIDALE ESISTENTE
- QUOTE POZZETTI
- - - RETE FOGNARIA BIANCA DA REALIZZARE
- - - RETE FOGNARIA NERA OVOIDALE DA REALIZZARE