




**CITTÀ DI TORINO**  
**AMBITO 5.10/5 - SPINA 4**  
**GONDRAND - METALLURGICA PIEMONTESE**

**PROGRAMMA INTEGRATO**  
 LEGGE REGIONALE 9 APRILE 1996 N. 10 s. m. l.

PROPRIETÀ:  
**GONDRAND S.p.a.**  
 Via dei Trasporti 24  
 20090 Vignate (Milano)

**METALLURGICA PIEMONTESE S.r.l.**  
 Via Cigna, 149  
 10156 Torino

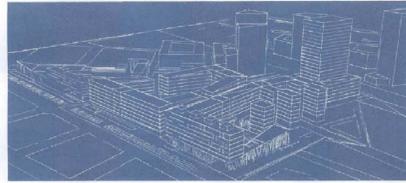

OGGETTO: **OPERE DI URBANIZZAZIONE RETI GAS E ILLUMINAZIONE PUBBLICA**


SCALA: **1:1000**

Data: 27/07/2009  
 Agg: 27/02/2010  
 Agg:


PROGETTO:

**TAV. O.U. 02**

PLANIMETRIA STATO DI FATTO scala 1:1000

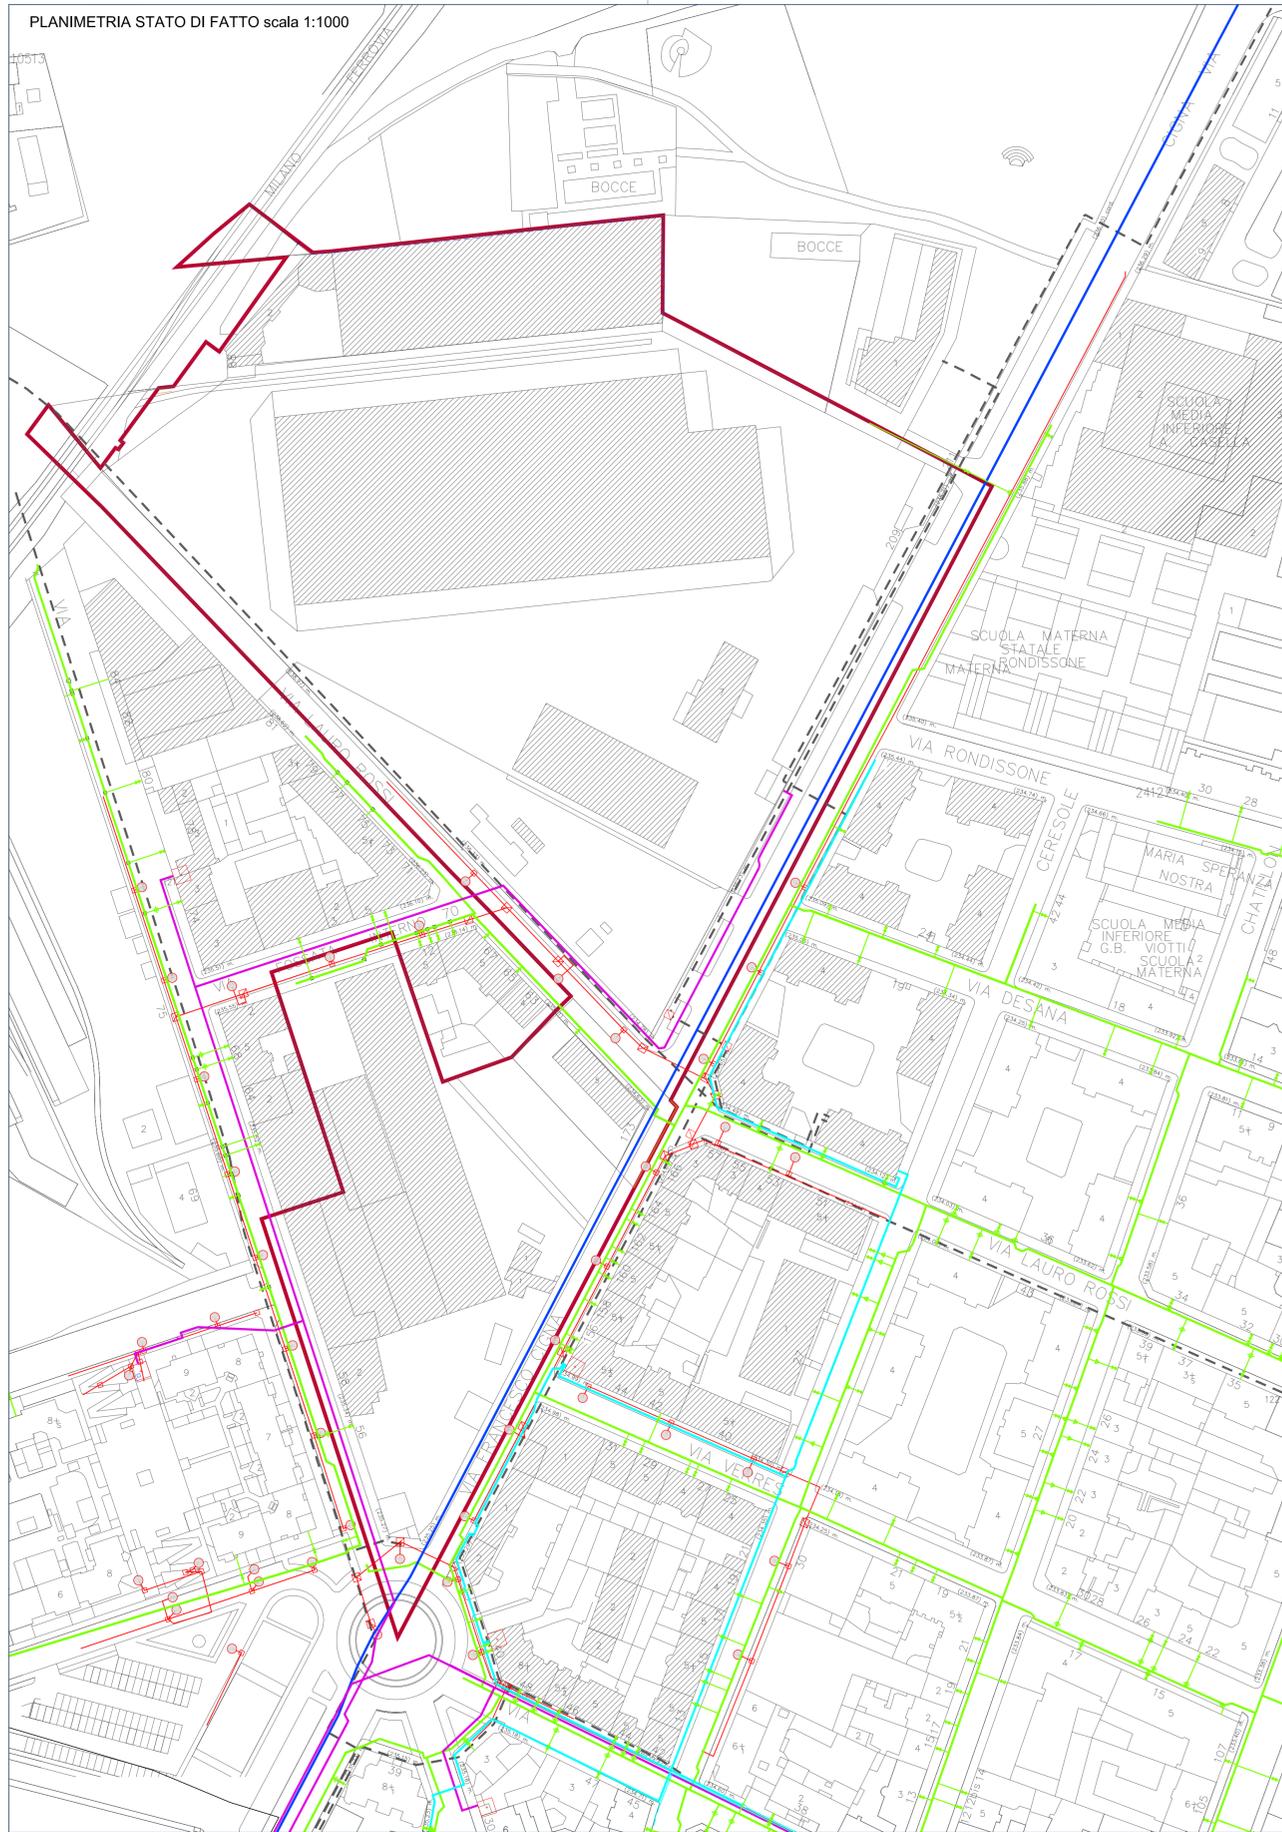

PLANIMETRIA OPERE DA REALIZZARE scala 1:1000

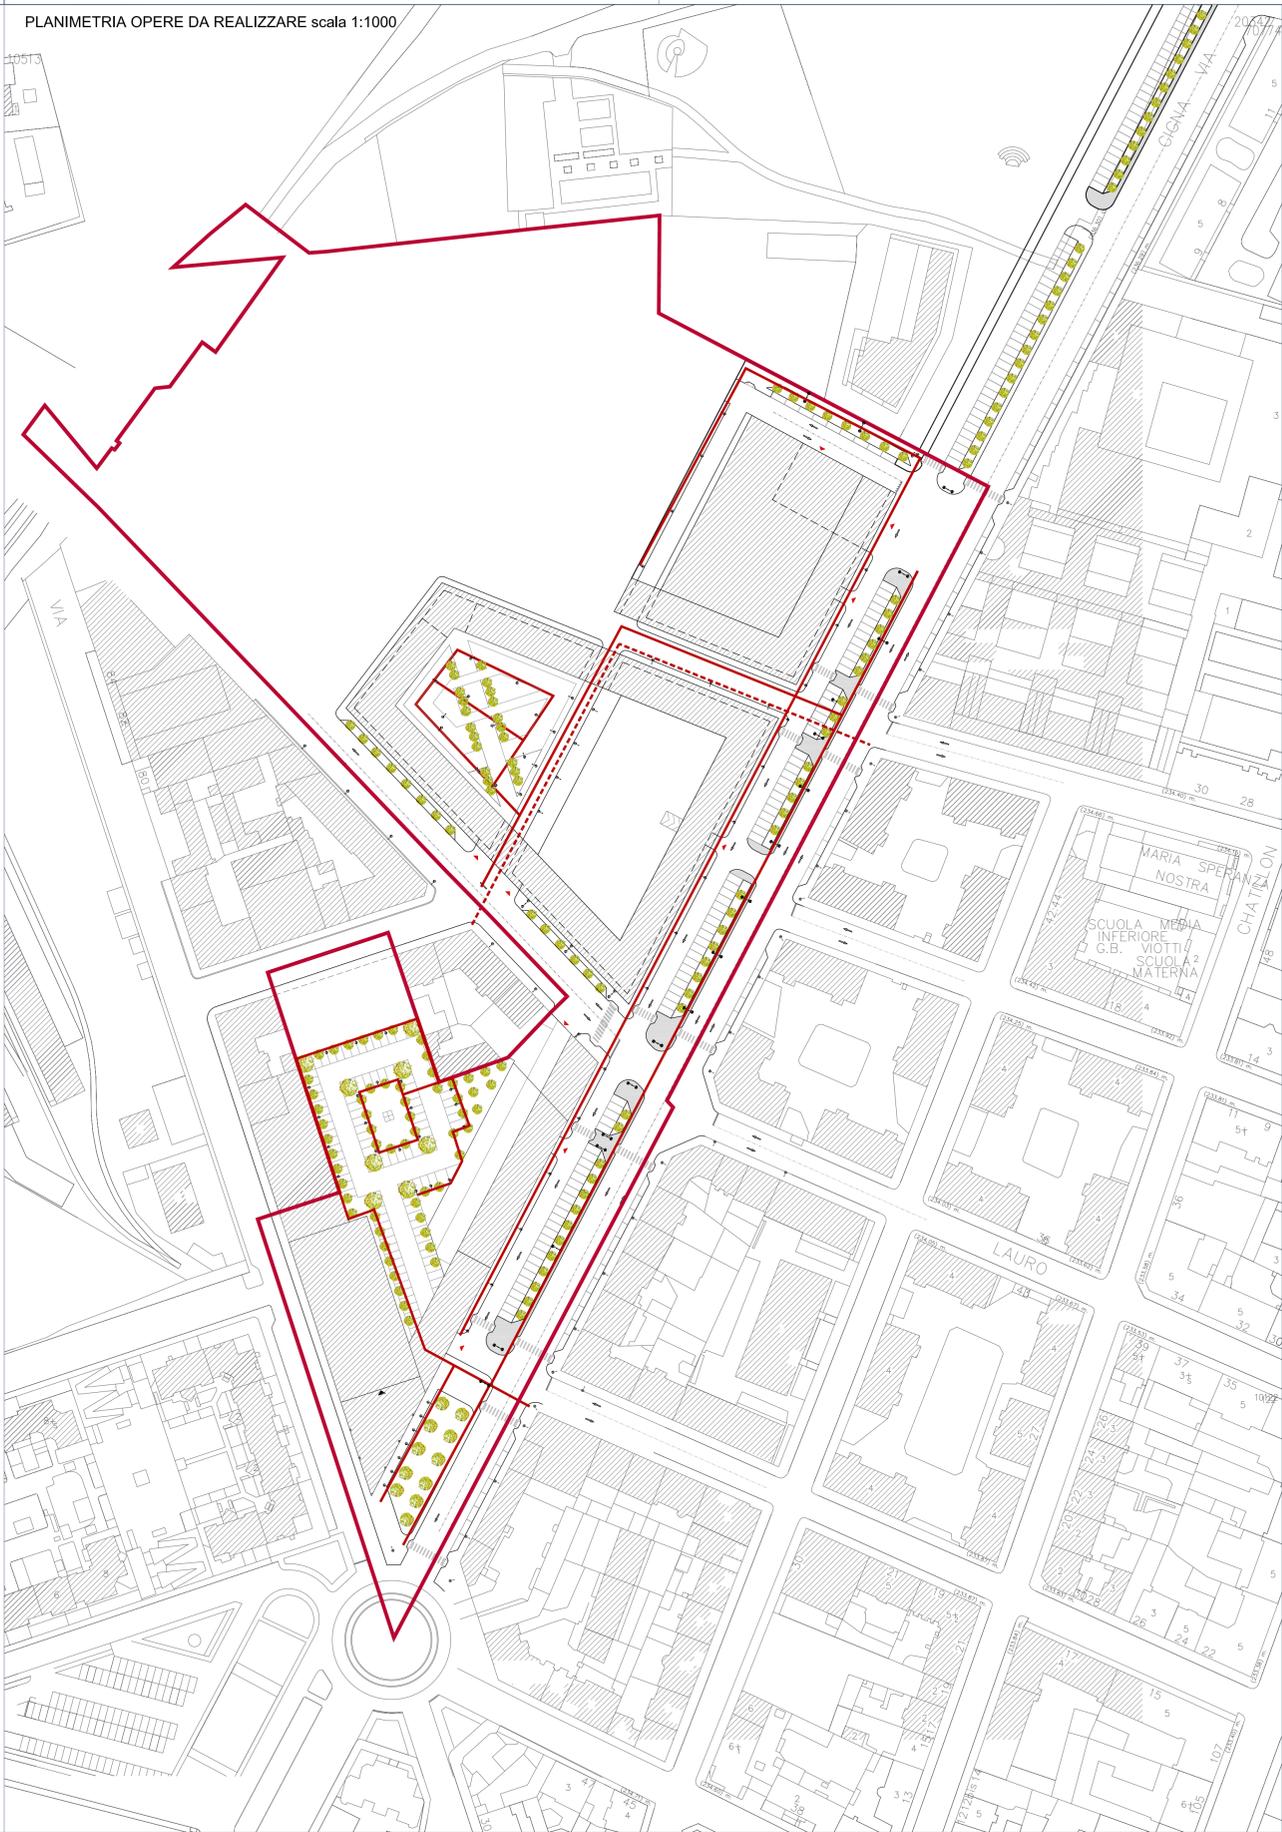

**LEGENDA:**

- PERIMETRO PR.IN. - PERIMETRO Z.U.T.
- RETE ILLUMINAZIONE PUBBLICA**
- RAMO ILLUMINAZIONE
- RAMO ILLUMINAZIONE PUBBLICA
- RAMO ILLUMINAZIONE PUBBLICA DA REALIZZARE
- POZZETTO ISPEZIONABILE
- ILLUMINAZIONE PUBBLICA
- ⚡ ILLUMINAZIONE PUBBLICA DA REALIZZARE
- RETE LINEA ELETTRICA**
- RAMO 22 KV
- RAMO 220 KV INTERRATO
- RAMO 3 KV
- CABINA
- RETE GAS**
- RETE GAS
- ALLACCIAMENTI GAS
- RETE GAS DA REALIZZARE