Firmato digitalmente da
Dolores Piermatteo
CN = Piermatteo Dolores
Titolo = Ingegnere
Organizzazione = non presente
C = IT

CITTÀ DI TORINO
AMBITO 5.10/5 - SPINA 4
GONDRAND - METALLURGICA PIEMONTESE

PROGRAMMA INTEGRATO
LEGGE REGIONALE 9 APRILE 1996 N.18 e s. m. i.

PROPRIETA':

GONDRAND S.p.a. Via dei Trasporti, 24 20060 Vignate (Milano)	METALLURGICA PIEMONTESE S.r.l. Via Cigna, 159 ang. Via Fossata 10155 Torino

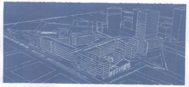

OGGETTO: SCALE:

OPERE DI URBANIZZAZIONE - SISTEMAZIONI SUPERFICIALI
VIA CIGNA

1: 1000
1: 200
1: 100

Data: 27/07/2009
Agg: 27/02/2010
Agg:

PROGETTO:

RDPROGETTO
INGEGNERI ASSOCIATI
ING. ROBERTO RUSTICHELLI
ING. DOLORES PIERMATTEO

Dott. Ing. DOLORES PIERMATTEO n° 7595 K

Arch. Gianluca APPENDINO

1952
APPENDINO DEORSOLA & PARTNERS
ARCHITETTURA ED URBANISTICA
C.Vittorio Emanuele II 112 - 10123 Torino
tel. 011.5613151
tel. 011.8175126
fax 011.537944

TAV. O.U. 03

PLANIMETRIA GENERALE scala 1:1000

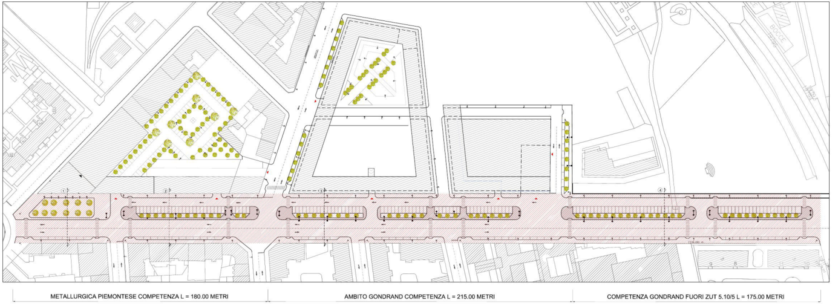
1
2
3
4
BOCCE
METALLURGICA PIEMONTESE COMPETENZA L = 180.00 METRI
AMBITO GONDRAND COMPETENZA L = 215.00 METRI
COMPETENZA GONDRAND FUORI ZUT 5.10/5 L = 175.00 METRI

PLANIMETRIA VIA CIGNA scala 1:200

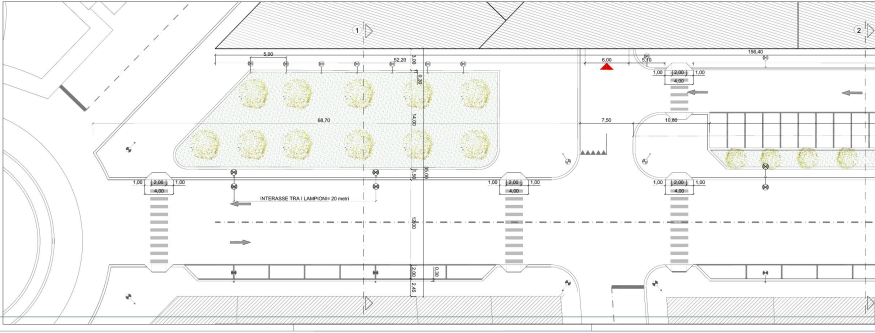
1
2
5,00
52,20
3,00
0,30
68,70
14,00
35,00
1,50
12,00
2,00
2,45
6,00
5,10
156,40
7,50
10,80
1,00
2,00
4,00
INTERASSE TRA I LAMPIONI= 20 metri

LEGENDA:

ILLUMINAZIONE PUBBLICA	
⚲	ILLUMINAZIONE PUBBLICA VIE PEDONALI
⊗–⊗	ILLUMINAZIONE PUBBLICA MARCIAPIEDI E VIE
⊗—⊗	ILLUMINAZIONE PUBBLICA VIE
●	ALBERO IN AIUOLA
▭	PANCHINA IN CLS (dim. 2,00 x 0,50 metri)
•	PALETTI METALLICI H= 0,60 metri
🟨	SPAZIO A DISPOSIZIONE PER OCCUPAZIONE CON DEHORS DEI LOCALI COMMERCIALI
▨	AREE DI CONCENTRAZIONE DELL'EDIFICATO
-·-·-	MEZZERIA STRADALE
‖‖‖‖	ATTRAVERSAMENTO PEDONALE
⊓	RAMPA DI RACCORDO MARCIAPIEDI PIANO STRADALE
⟍	AREA PARCHEGGIO
▲	ACCESSO CARRAIO

SEZIONE 1: VIA CIGNA DAVANTI AL COMMERCIALE METALLURGICA scala 1:100

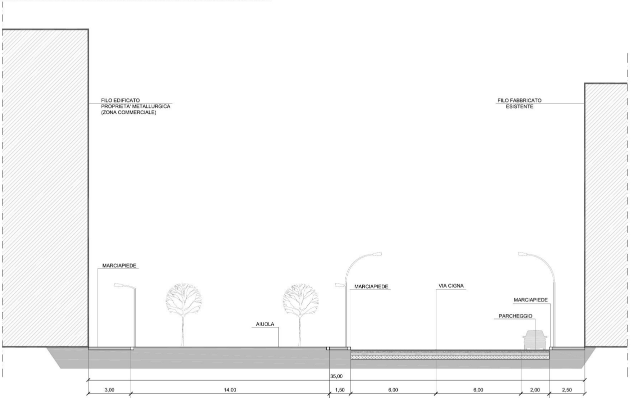
FILO EDIFICATO
PROPRIETA' METALLURGICA
(ZONA COMMERCIALE)
FILO FABBRICATO
ESISTENTE
MARCIAPIEDE
AIUOLA
MARCIAPIEDE
VIA CIGNA
MARCIAPIEDE
PARCHEGGIO
35,00
3,00
14,00
1,50
6,00
6,00
2,00
2,50

MARCIAPIEDE
Asfalto colato= 2cm;
Malta di cemento=10 cm;
Ghiaia vagliata= 10 cm;
Rip. in naturale rullato di spessore variabile;
Cordone in pietra h=25 cm b=30 cm;
getto di calcestruzzo magro di livellamento,
lampione uno ogni 5 metri.

AIUOLA
Alberi in aiuola varietà Platani.

MARCIAPIEDE
Asfalto colato= 2cm;
Malta di cemento = 10 cm;
Ghiaia vagliata= 10 cm;
Rip. in naturale rullato di spessore variabile;
Cordone in pietra h=25 cm b=30 cm;
getto di calcestruzzo magro di livellamento;
lampione uno ogni 20 metri.

VIA CIGNA
Tappetino di usura= 3 cm;
Binder=5 cm;
Tout-venant= 10 cm;
Cementato= 20 cm;
Anidro= 30 cm.

PARCHEGGIO
Tappetino di usura= 3 cm;
Binder=5 cm;
Tout-venant= 10 cm;
Cementato= 20 cm;
Anidro= 30 cm.

MARCIAPIEDE
Asfalto colato= 2cm;
Malta di cemento = 10 cm;
Ghiaia vagliata = 10 cm;
Rip. in naturale rullato di spessore variabile;
Cordone in pietra h=25 cm b=30 cm;
getto di calcestruzzo magro di livellamento,
lampione uno ogni 20 metri.

SEZIONE 2: VIA CIGNA DI FRONTE PROPRIETA' METALLURGICA scala 1:100

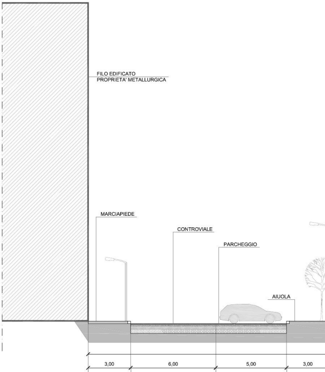
FILO EDIFICATO
PROPRIETA' METALLURGICA
MARCIAPIEDE
CONTROVIALE
PARCHEGGIO
AIUOLA
3,00
6,00
5,00
3,00

MARCIAPIEDE
Asfalto colato= 2cm;
Malta di cemento=10 cm;
Ghiaia vagliata= 10 cm;
Rip. in naturale rullato di spessore variabile;
Cordone in pietra h=25 cm b=30 cm;
getto di calcestruzzo magro di livellamento.

CONTROVIALE
Tappetino di usura= 3 cm;
Binder=5 cm;
Tout-venant= 10 cm;
Cementato= 20 cm;
Anidro= 30 cm.

PARCHEGGIO
Tappetino di usura= 3 cm;
Binder=5 cm;
Tout-venant= 10 cm;
Cementato= 20 cm;
Anidro= 30 cm.

AIUOLA
Alberi in aiuola varietà Platani.

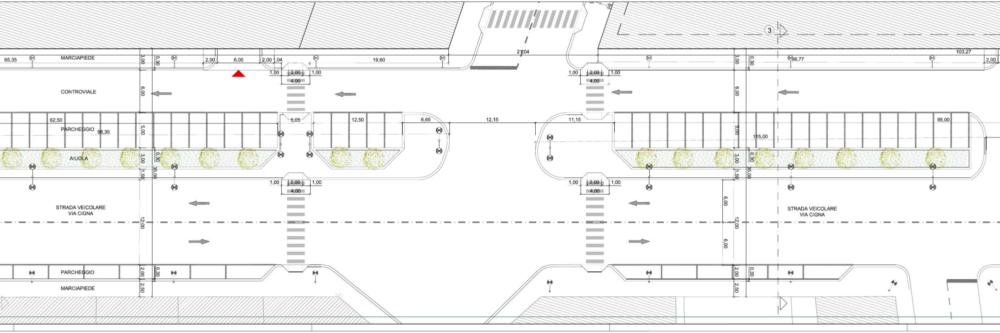
3
65,35
MARCIAPIEDE
3,00
0,30
2,00
6,00
2,00
1,04
19,60
21,04
103,27
2,00
66,77
1,00
2,00
1,00
4,00
CONTROVIALE
6,00
62,50
PARCHEGGIO
98,35
5,00
5,05
12,50
6,65
12,15
11,15
95,00
115,00
AIUOLA
3,00
0,30
1,50
35,00
STRADA VEICOLARE
VIA CIGNA
12,00
6,00
6,00
PARCHEGGIO
MARCIAPIEDE
2,00
0,30
2,50

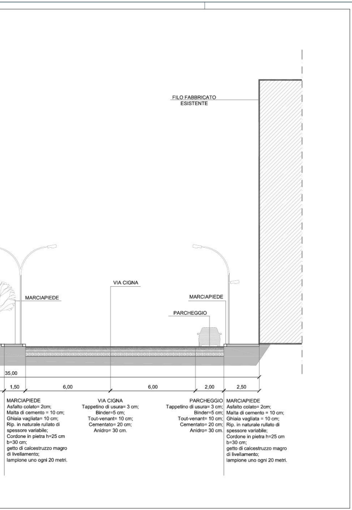
FILO FABBRICATO
ESISTENTE
VIA CIGNA
MARCIAPIEDE
MARCIAPIEDE
PARCHEGGIO
35,00
1,50
6,00
6,00
2,00
2,50
MARCIAPIEDE
Asfalto colato= 2cm;
Malta di cemento = 10 cm;
Ghiaia vagliata= 10 cm;
Rip. in naturale rullato di
spessore variabile;
Cordone in pietra h=25 cm
b=30 cm;
getto di calcestruzzo magro
di livellamento;
lampione uno ogni 20 metri.
VIA CIGNA
Tappetino di usura= 3 cm;
Binder=5 cm;
Tout-venant= 10 cm;
Cementato= 20 cm;
Anidro= 30 cm.
PARCHEGGIO
Tappetino di usura= 3 cm;
Binder=5 cm;
Tout-venant= 10 cm;
Cementato= 20 cm;
Anidro= 30 cm.
MARCIAPIEDE
Asfalto colato= 2cm;
Malta di cemento = 10 cm;
Ghiaia vagliata = 10 cm;
Rip. in naturale rullato di
spessore variabile;
Cordone in pietra h=25 cm
b=30 cm;
getto di calcestruzzo magro
di livellamento;
lampione uno ogni 20 metri.

SEZIONE 3: VIA CIGNA DI FRONTE PROPRIETA' GONDRAND scala 1:100

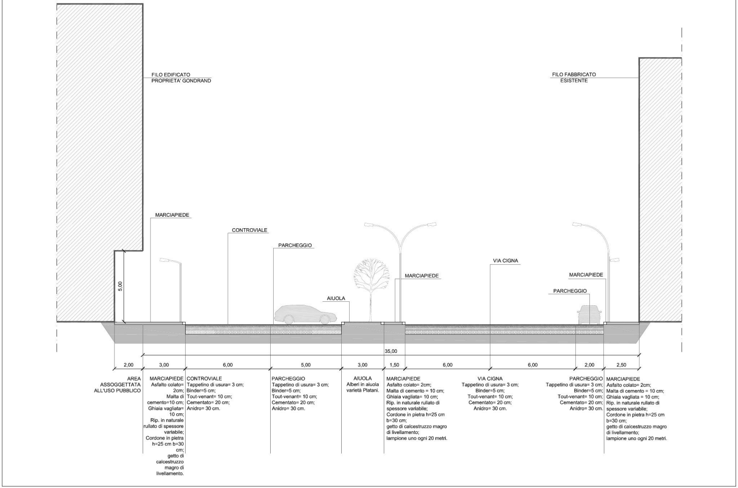
FILO EDIFICATO
PROPRIETA' GONDRAND
FILO FABBRICATO
ESISTENTE
MARCIAPIEDE
CONTROVIALE
PARCHEGGIO
AIUOLA
MARCIAPIEDE
VIA CIGNA
MARCIAPIEDE
PARCHEGGIO
5,00
35,00
2,00
3,00
6,00
5,00
3,00
1,50
6,00
6,00
2,00
2,50
AREA
ASSOGGETTATA
ALL'USO PUBBLICO
MARCIAPIEDE
Asfalto colato=
2cm;
Malta di
cemento=10 cm;
Ghiaia vagliata=
10 cm;
Rip. in naturale
rullato di spessore
variabile;
Cordone in pietra
h=25 cm b=30
cm;
getto di
calcestruzzo
magro di
livellamento.
CONTROVIALE
Tappetino di usura= 3 cm;
Binder=5 cm;
Tout-venant= 10 cm;
Cementato= 20 cm;
Anidro= 30 cm.
PARCHEGGIO
Tappetino di usura= 3 cm;
Binder=5 cm;
Tout-venant= 10 cm;
Cementato= 20 cm;
Anidro= 30 cm.
AIUOLA
Alberi in aiuola
varietà Platani.
MARCIAPIEDE
Asfalto colato= 2cm;
Malta di cemento = 10 cm;
Ghiaia vagliata= 10 cm;
Rip. in naturale rullato di
spessore variabile;
Cordone in pietra h=25 cm
b=30 cm;
getto di calcestruzzo magro
di livellamento;
lampione uno ogni 20 metri.
VIA CIGNA
Tappetino di usura= 3 cm;
Binder=5 cm;
Tout-venant= 10 cm;
Cementato= 20 cm;
Anidro= 30 cm.
PARCHEGGIO
Tappetino di usura= 3 cm;
Binder=5 cm;
Tout-venant= 10 cm;
Cementato= 20 cm;
Anidro= 30 cm.
MARCIAPIEDE
Asfalto colato= 2cm;
Malta di cemento = 10 cm;
Ghiaia vagliata = 10 cm;
Rip. in naturale rullato di
spessore variabile;
Cordone in pietra h=25 cm
b=30 cm;
getto di calcestruzzo magro
di livellamento;
lampione uno ogni 20 metri.

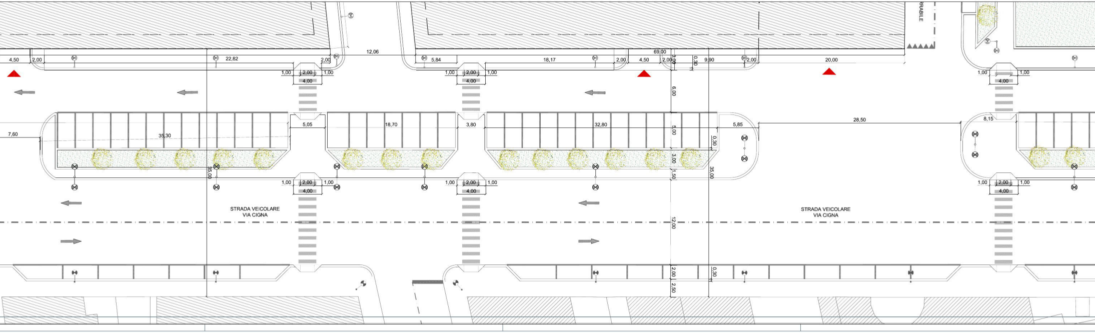
4,50
2,00
22,82
2,00
12,06
5,84
18,17
2,00
4,50
2,00
69,00
0,30
9,90
2,00
20,00
1,00
2,00
1,00
4,00
6,00
7,60
35,30
5,05
18,70
3,80
32,80
5,00
0,30
5,85
28,50
8,15
3,00
1,50
35,00
35,00
STRADA VEICOLARE
VIA CIGNA
12,00
2,00
2,50
0,30
STRADA VEICOLARE
VIA CIGNA
RABILE

SEZIONE 4: VIA CIGNA DI FRONTE AL PARCO scala 1:100

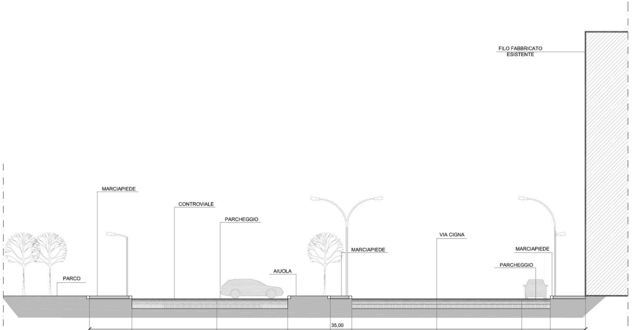
FILO FABBRICATO
ESISTENTE
MARCIAPIEDE
CONTROVIALE
PARCHEGGIO
PARCO
AIUOLA
MARCIAPIEDE
VIA CIGNA
MARCIAPIEDE
PARCHEGGIO
35,00

3,00	6,00	5,00	3,00	1,50	6,00	6,00	2,00	2,50
MARCIAPIEDE Asfalto colato= 2cm; Malta di cemento=10 cm; Ghiaia vagliata= 10 cm; Rip. in naturale rullato di spessore variabile; Cordone in pietra h=25 cm b=30 cm; getto di calcestruzzo magro di livellamento.	CONTROVIALE Tappetino di usura= 3 cm; Binder=5 cm; Tout-venant= 10 cm; Cementato= 20 cm; Anidro= 30 cm.	PARCHEGGIO Tappetino di usura= 3 cm; Binder=5 cm; Tout-venant= 10 cm; Cementato= 20 cm; Anidro= 30 cm.	AIUOLA Alberi in aiuola varietà Platani.	MARCIAPIEDE Asfalto colato= 2cm; Malta di cemento = 10 cm; Ghiaia vagliata= 10 cm; Rip. in naturale rullato di spessore variabile; Cordone in pietra h=25 cm b=30 cm; getto di calcestruzzo magro di livellamento; lampione uno ogni 20 metri.	VIA CIGNA Tappetino di usura= 3 cm; Binder=5 cm; Tout-venant= 10 cm; Cementato= 20 cm; Anidro= 30 cm.		PARCHEGGIO Tappetino di usura= 3 cm; Binder=5 cm; Tout-venant= 10 cm; Cementato= 20 cm; Anidro= 30 cm.	MARCIAPIEDE Asfalto colato= 2cm; Malta di cemento = 10 cm; Ghiaia vagliata = 10 cm; Rip. in naturale rullato di spessore variabile; Cordone in pietra h=25 cm b=30 cm; getto di calcestruzzo magro di livellamento; lampione uno ogni 20 metri.

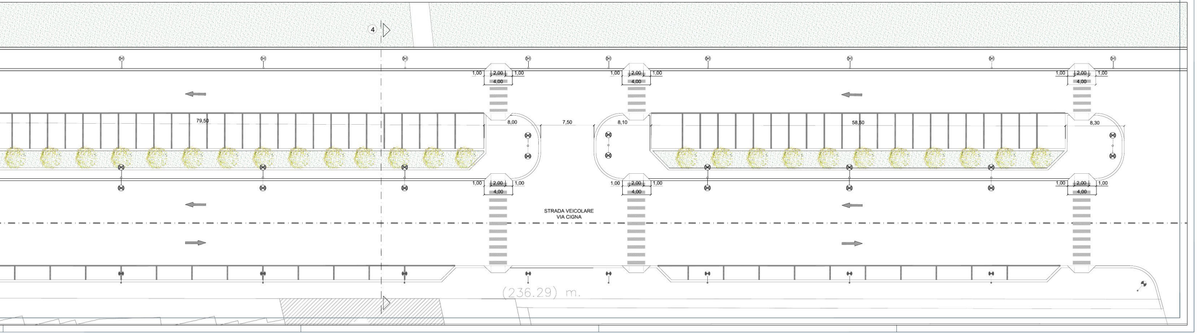
4
1,00
2,00
4,00
79,50
8,00
7,50
8,10
58,50
8,30
STRADA VEICOLARE
VIA CIGNA
(236.29) m.