




CITTÀ DI TORINO
AMBITO 5.10/5 - SPINA 4
GONDRAND - METALLURGICA PIEMONTESE

PROGRAMMA INTEGRATO
 LEGGE REGIONALE 9 APRILE 1996 N.18 p.s. m. i.

PROPRIETA':

GONDRAND s.p.a.
 Via dei Trasporti, 27
 20080 Vignate (Milano)

METALLURGICA PIEMONTESE S.r.l.
 Via Cigna, 189 (101) Via Fossata
 10155 Torino

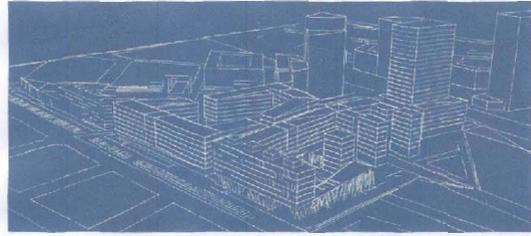

OGGETTO:

OPERE DI URBANIZZAZIONE - SISTEMAZIONI SUPERFICIALI:
VIA RONDISSONE

SCALE:

1: 1000
 1: 200
 1: 100

Data: 27/07/2005

Agg: 27/02/2010

Agg:

PROGETTO:




TAV.
 O.U. 05


PLANIMETRIA GENERALE scala 1:1000



PLANIMETRIA VIA RONDISSONE scala 1:200

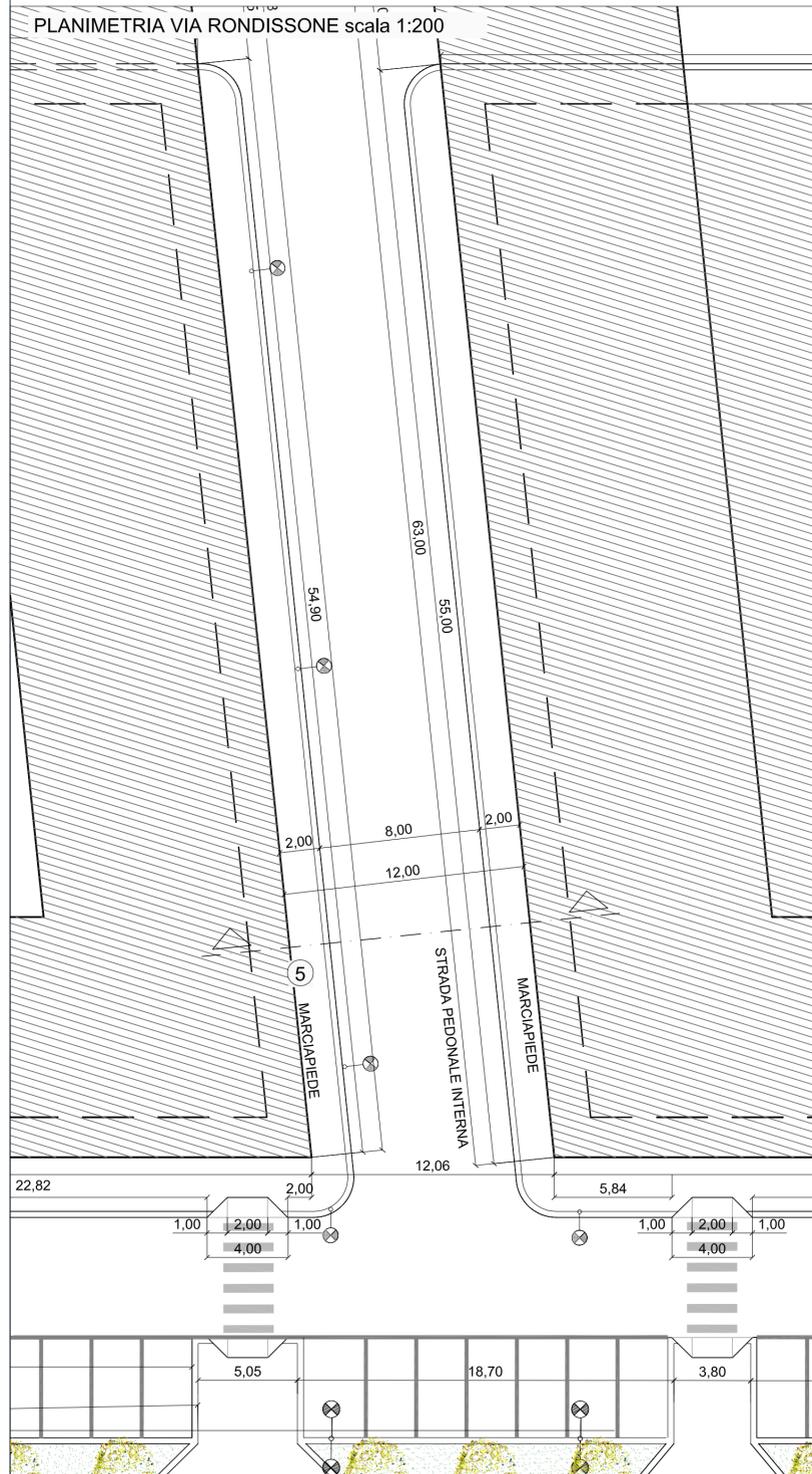

SEZIONE 5: VIA RONDISSONE scala 1:100

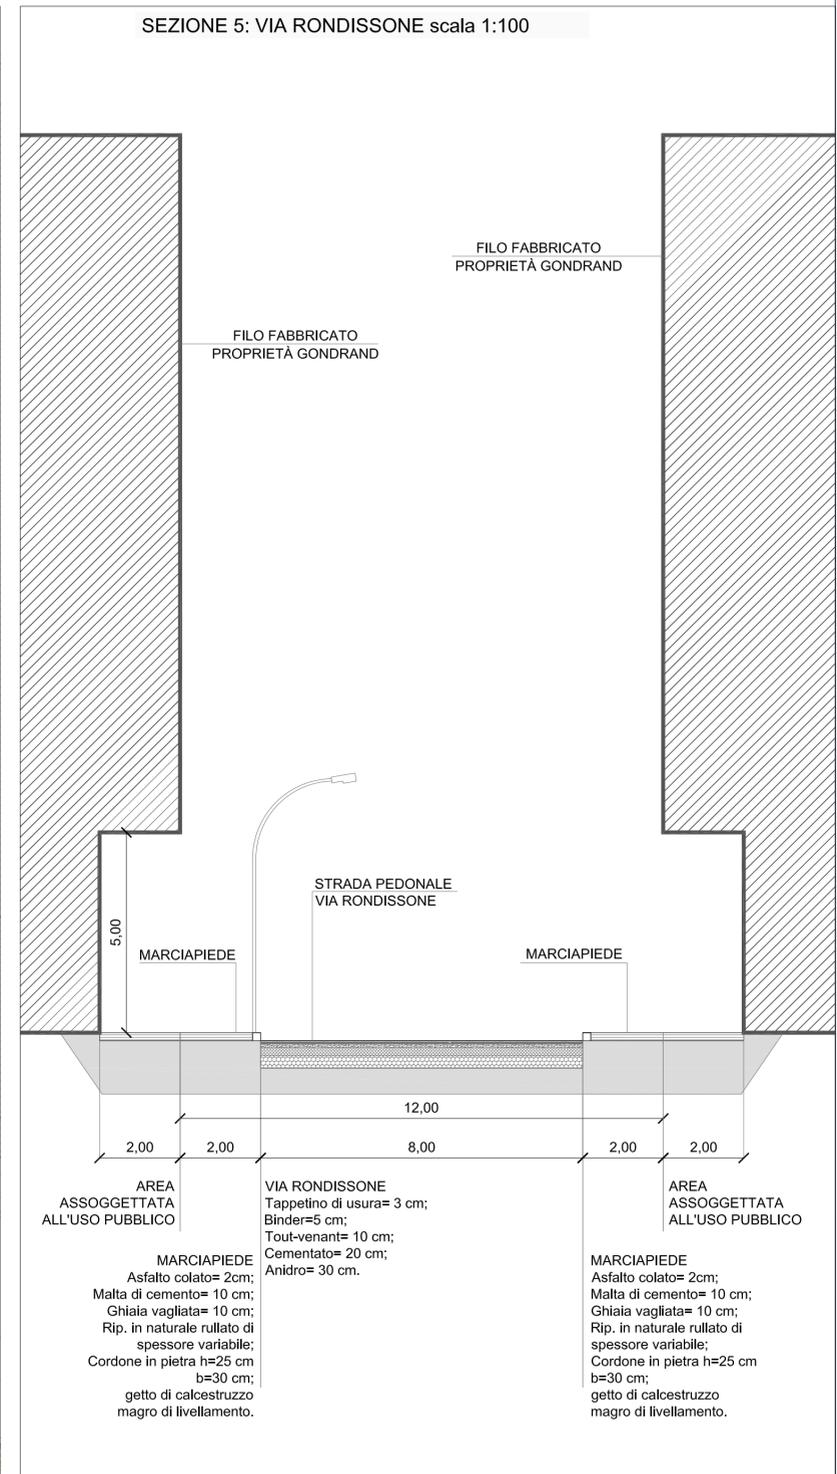

LEGENDA:

ILLUMINAZIONE PUBBLICA	
	ILLUMINAZIONE PUBBLICA VIE PEDONALI
	ILLUMINAZIONE PUBBLICA MARCIAPIEDI E VIE
	ILLUMINAZIONE PUBBLICA VIE
	ALBERO IN AIUOLA
	PANCHINA IN CLS (dim. 2,00 x 0,50 metri)
	PALETTI METALLICI H= 0,60 metri
	SPAZIO A DISPOSIZIONE PER OCCUPAZIONE CON DEHORS DEI LOCALI COMMERCIALI
	AREE DI CONCENTRAZIONE DELL'EDIFICATO
	MEZZERIA STRADALE
	ATTRAVERSAMENTO PEDONALE
	RAMPA DI RACCORDO MARCIAPIEDI PIANO STRADALE
	AREA PARCHEGGIO
	ACCESSO CARRAIO

AREA ASSOGGETTATA ALL'USO PUBBLICO

MARCIAPIEDE
 Asfalto colato= 2cm;
 Malta di cemento= 10 cm;
 Ghiaia vagliata= 10 cm;
 Rip. in naturale rullato di spessore variabile;
 Cordone in pietra h=25 cm b=30 cm;
 getto di calcestruzzo magro di livellamento.

VIA RONDISSONE
 Tappetino di usura= 3 cm;
 Binder=5 cm;
 Tout-venant= 10 cm;
 Cementato= 20 cm;
 Anidro= 30 cm.

AREA ASSOGGETTATA ALL'USO PUBBLICO

MARCIAPIEDE
 Asfalto colato= 2cm;
 Malta di cemento= 10 cm;
 Ghiaia vagliata= 10 cm;
 Rip. in naturale rullato di spessore variabile;
 Cordone in pietra h=25 cm b=30 cm;
 getto di calcestruzzo magro di livellamento.