



**CITTÀ DI TORINO**  
**AMBITO 5.10/5 - SPINA 4**  
**GONDRAND - METALLURGICA PIEMONTESE**


**PROGRAMMA INTEGRATO**

LEGGE REGIONALE 9 APRILE 1996 N.18 e s. m. i.

PROPRIETÀ:

GONDRAND S.p.a.  
 Via dei Trasponti, 24  
 20090 Vignate (Milano)

METALLURGICA PIEMONTESE S.r.l.  
 Via Cigna, 169 ang. Via Cavour  
 10155 Torino

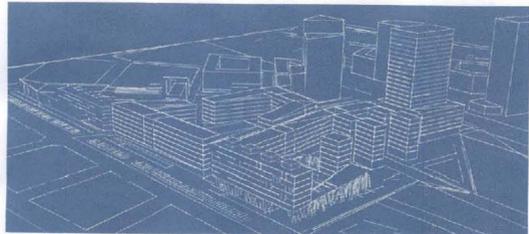

OGGETTO:

OPERE DI URBANIZZAZIONE - SISTEMAZIONI SUPERFICIALI:  
**VIA SU PARCO**

SCALE:

1: 1000  
 1: 200  
 1: 100

Data: 27/07/2009

Agg: 27/02/2010

Agg:

PROGETTO:



RDPROGETTO  
 INGEGNERI ASSOCIATI  
 ING. ROBERTO RUSTICHELLI  
 ING. DOLORES PIEMANTO  
 VIA BISSOLA 70A 10126 TORINO  
 TEL. 011 5175290  
 FAX 011 5175291  
 E-MAIL: rdprogetto@rdprogetto.it




TAV.  
 O.U. 06


PLANIMETRIA GENERALE scala 1:1000



PLANIMETRIA VIA SU PARCO scala 1:200

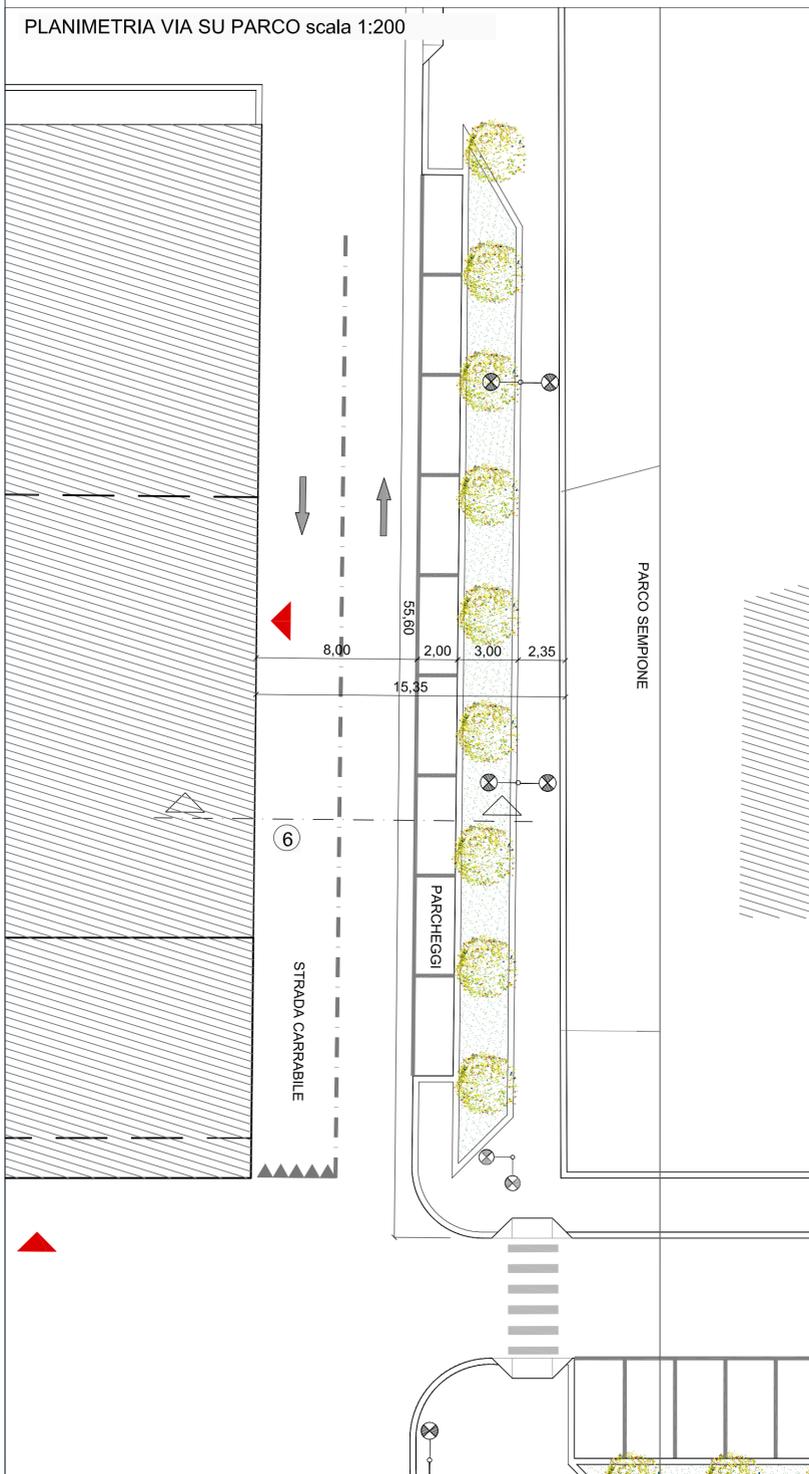

SEZIONE 6: VIA SU PARCO scala 1:100

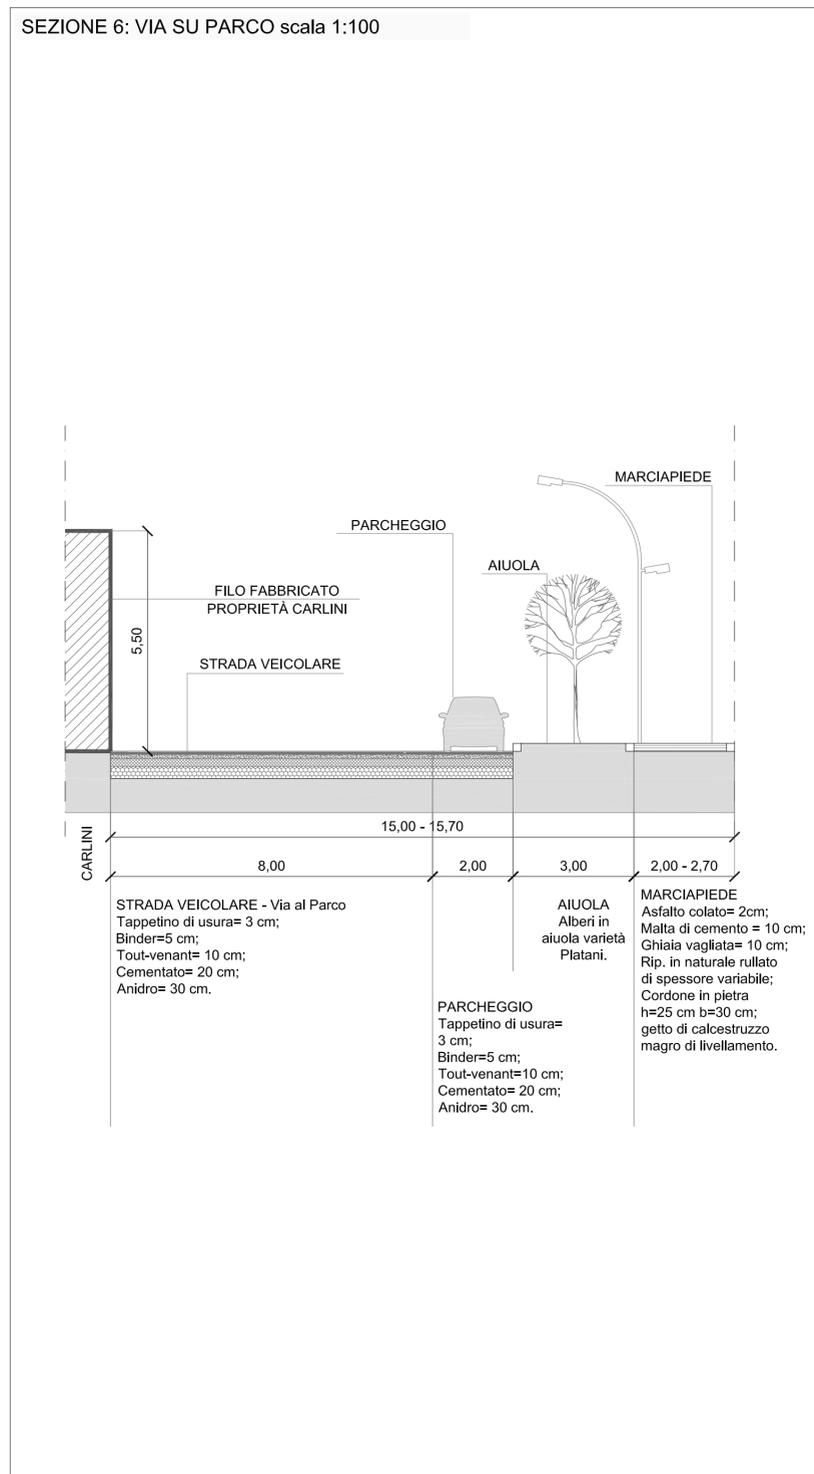

**LEGENDA:**

**ILLUMINAZIONE PUBBLICA**

- ILLUMINAZIONE PUBBLICA VIE PEDONALI
- ILLUMINAZIONE PUBBLICA MARCIAPIEDI E VIE
- ILLUMINAZIONE PUBBLICA VIE

ALBERO IN AIUOLA

PANCHINA IN CLS (dim. 2,00 x 0,50 metri)

PALETTI METALLICI H= 0,60 metri

SPAZIO A DISPOSIZIONE PER OCCUPAZIONE CON DEHORS DEI LOCALI COMMERCIALI

AREE DI CONCENTRAZIONE DELL'EDIFICATO

MEZZERIA STRADALE

ATTRAVERSAMENTO PEDONALE

RAMPA DI RACCORDO MARCIAPIEDI PIANO STRADALE

AREA PARCHEGGIO

ACCESSO CARRAIO