


CITTÀ DI TORINO
AMBITO 5.10/5 - SPINA 4
GONDRAND - METALLURGICA PIEMONTESE

PROGRAMMA INTEGRATO
 LEGGE REGIONALE 9 APRILE 1996 N.18 s.m.l.

PROPRIETÀ:
 GONDRAND S.p.A.
 Via dei Trasporti, 2
 20090 Vigonovo (Milano)

METALLURGICA PIEMONTESE S.r.l.
 Via Cigna, 109 ang. Via Fossata
 10155 Torino

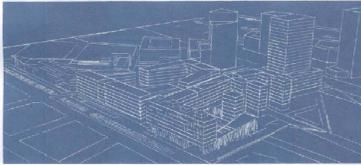





OGGETTO: OPERE DI URBANIZZAZIONE - SISTEMAZIONI SUPERFICIALI:
VIA FOSSATA

SCALE: 1: 1000
 1: 200
 1: 100

Data: 27/07/2009
 Agg: 27/02/2010
 Agg:

PROGETTO: 

TAV.
ou.07

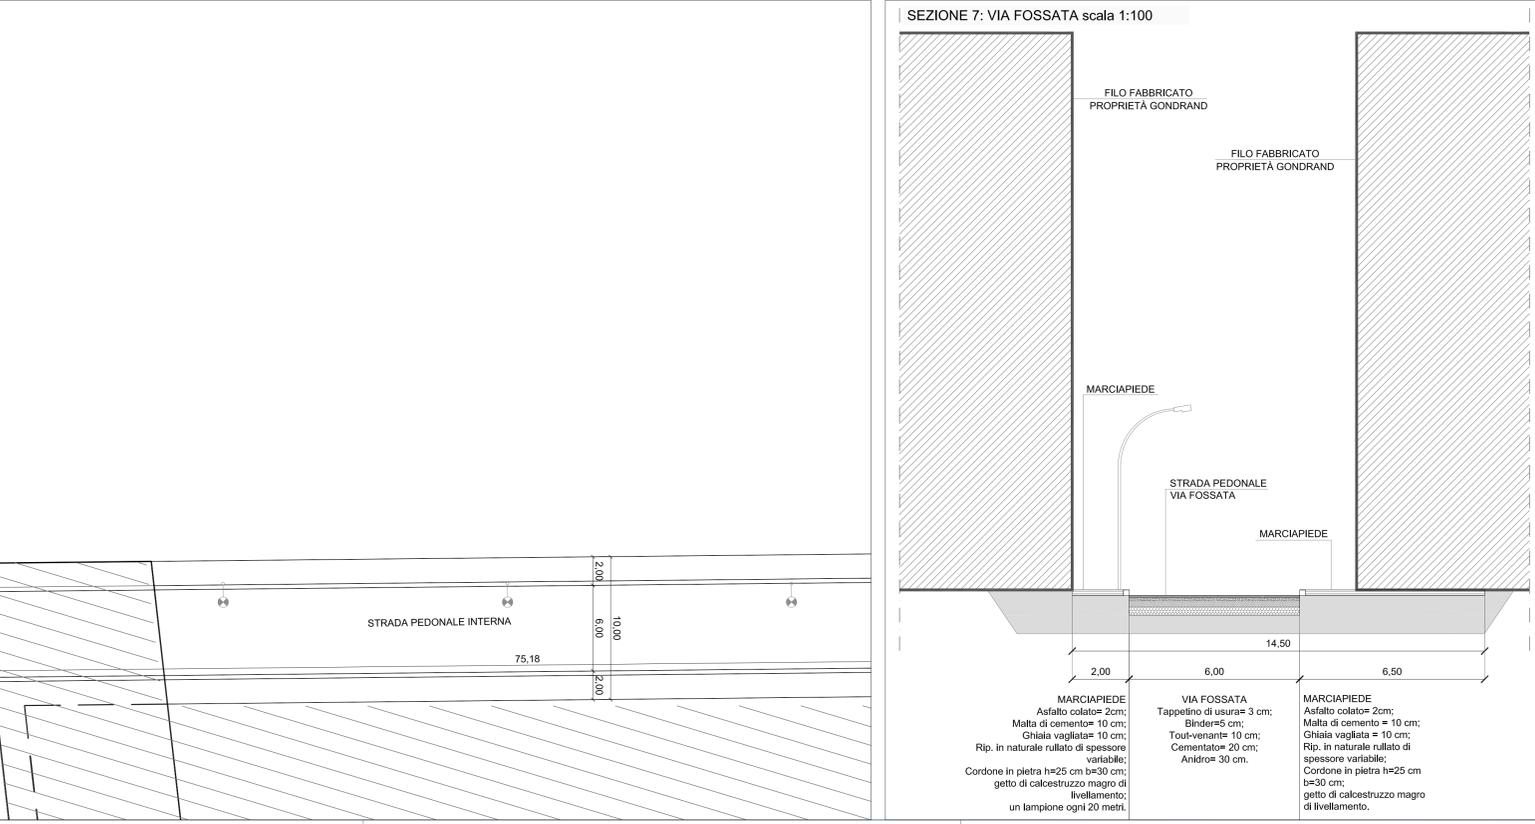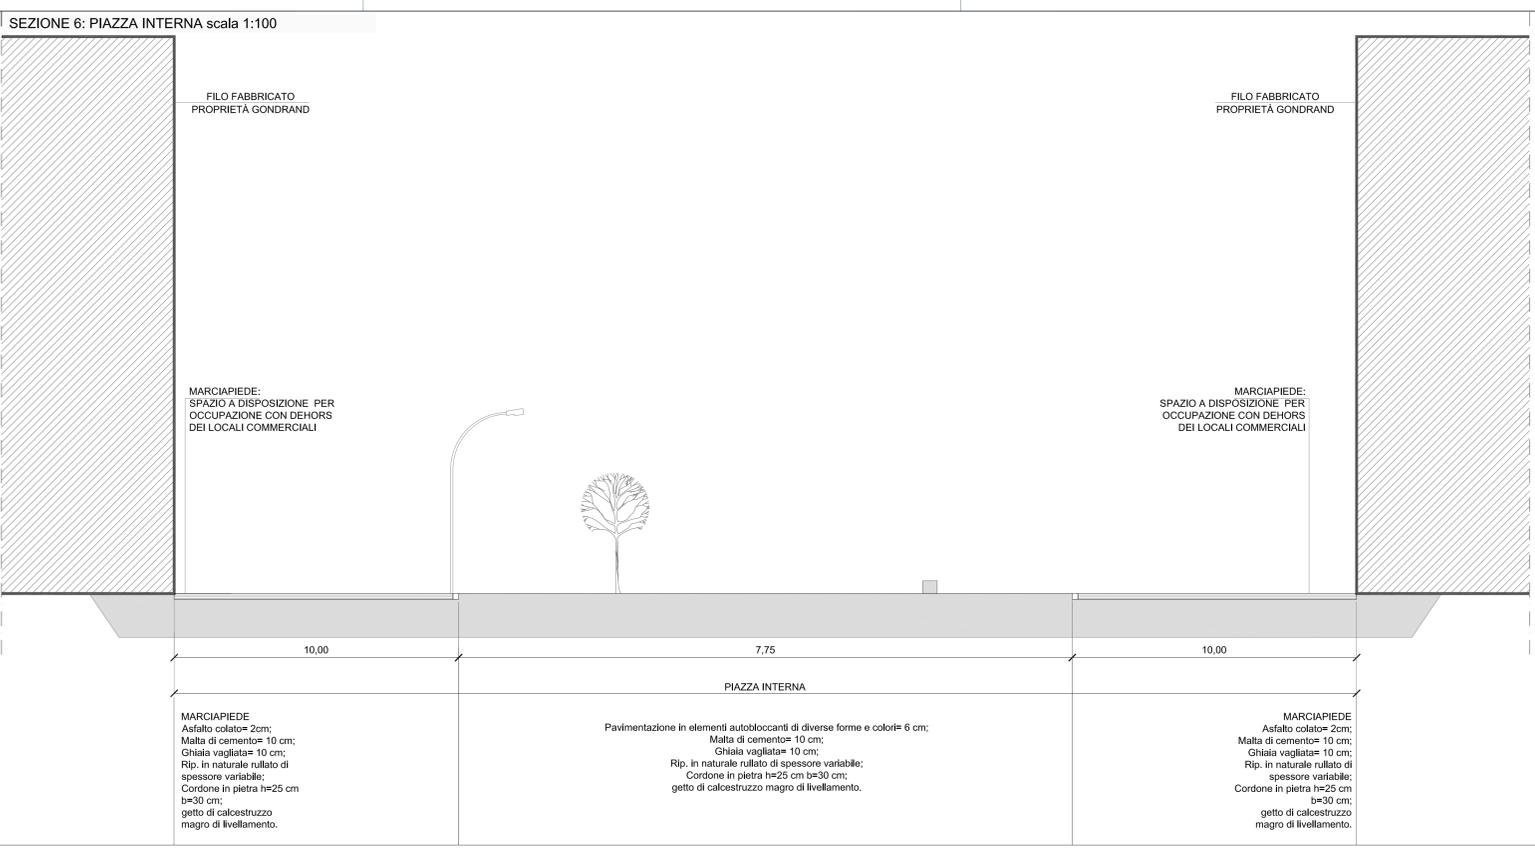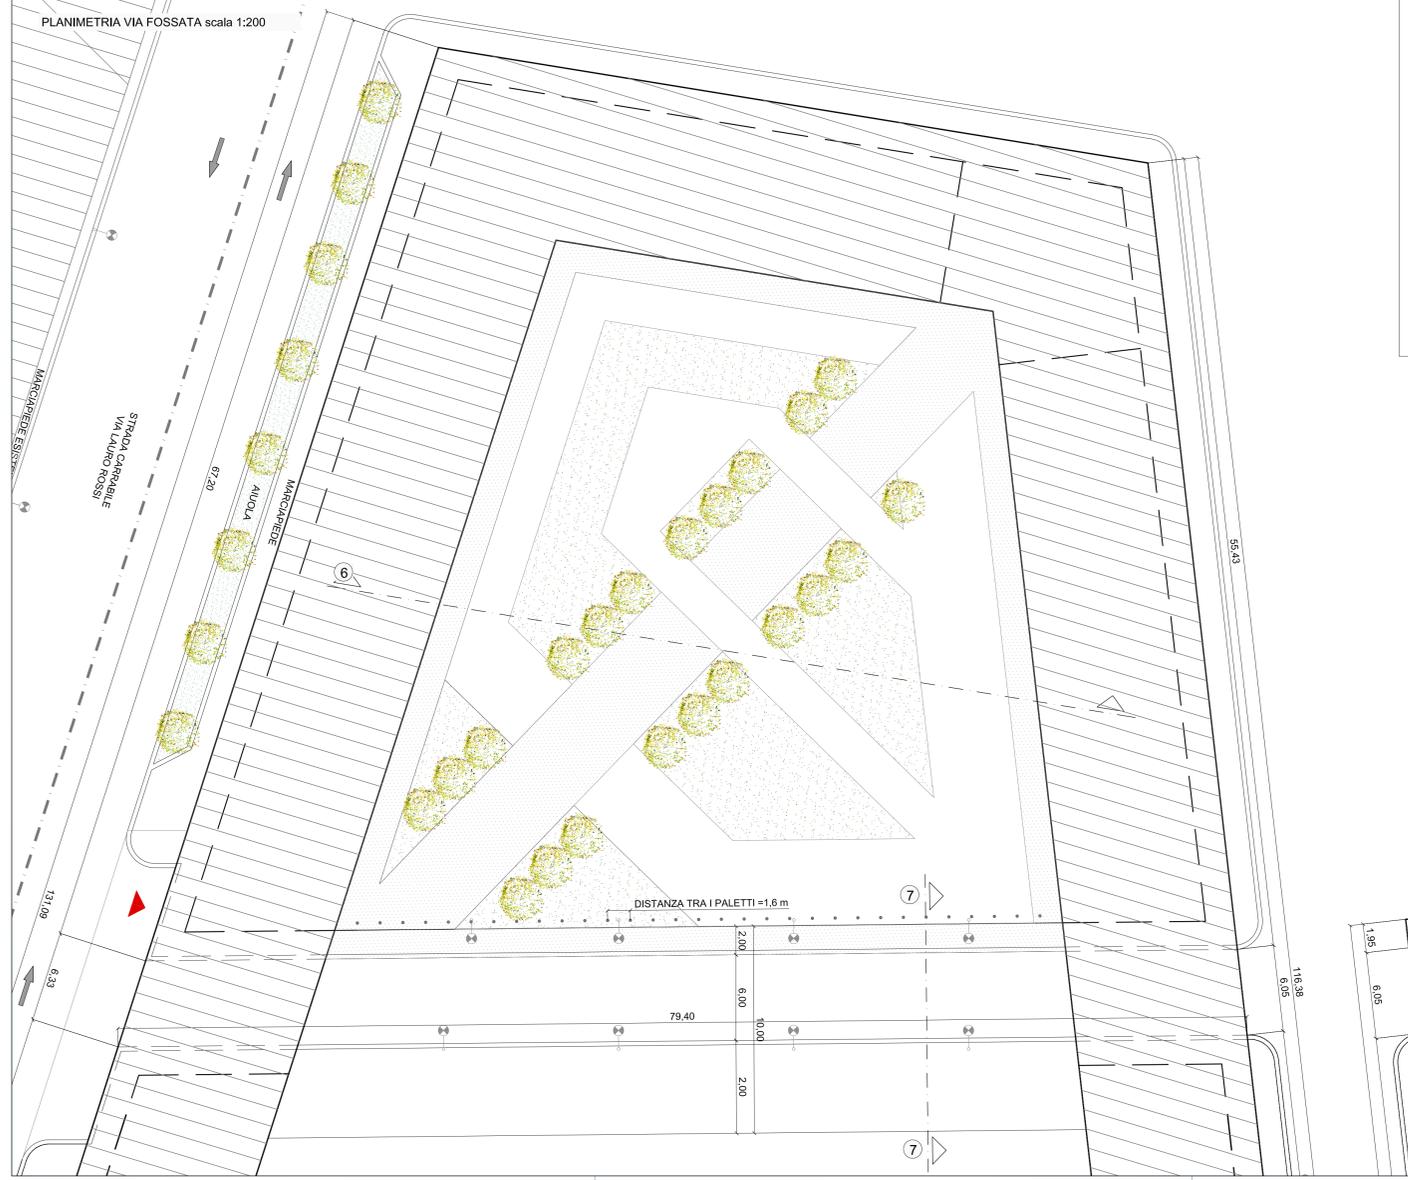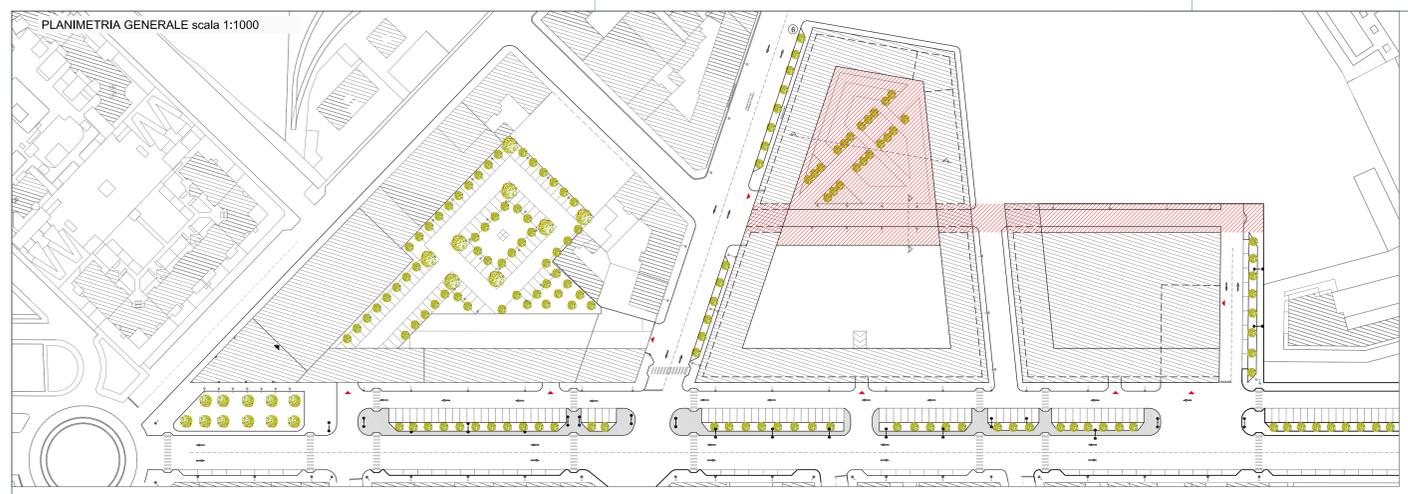

LEGENDA:

	ILLUMINAZIONE PUBBLICA
	ILLUMINAZIONE PUBBLICA VIE PEDONALI
	ILLUMINAZIONE PUBBLICA MARCIAPIEDI E VIE
	ILLUMINAZIONE PUBBLICA VIE
	ALBERO IN AIUOLA
	PANCHINA IN CLS (dim. 2,00 x 0,50 metri)
	PALETTI METALLICI H= 0,60 metri
	SPAZIO A DISPOSIZIONE PER OCCUPAZIONE CON DEHORS DEI LOCALI COMMERCIALI
	AREE DI CONCENTRAZIONE DELL'EDIFICATO
	MEZZERIA STRADALE
	ATTRAVERSAMENTO PEDONALE
	RAMPA DI RACCORDO MARCIAPIEDI PIANO STRADALE
	AREA PARCHEGGIO
	ACCESSO CARRAIO