


Teatro Nuovo di Torino

L'architettura impiantistica


Ing. Diego Bertesina

Manens spa


IMPIANTI MECCANICI - Integrazione della centrale termofrigorifera Biblioteca

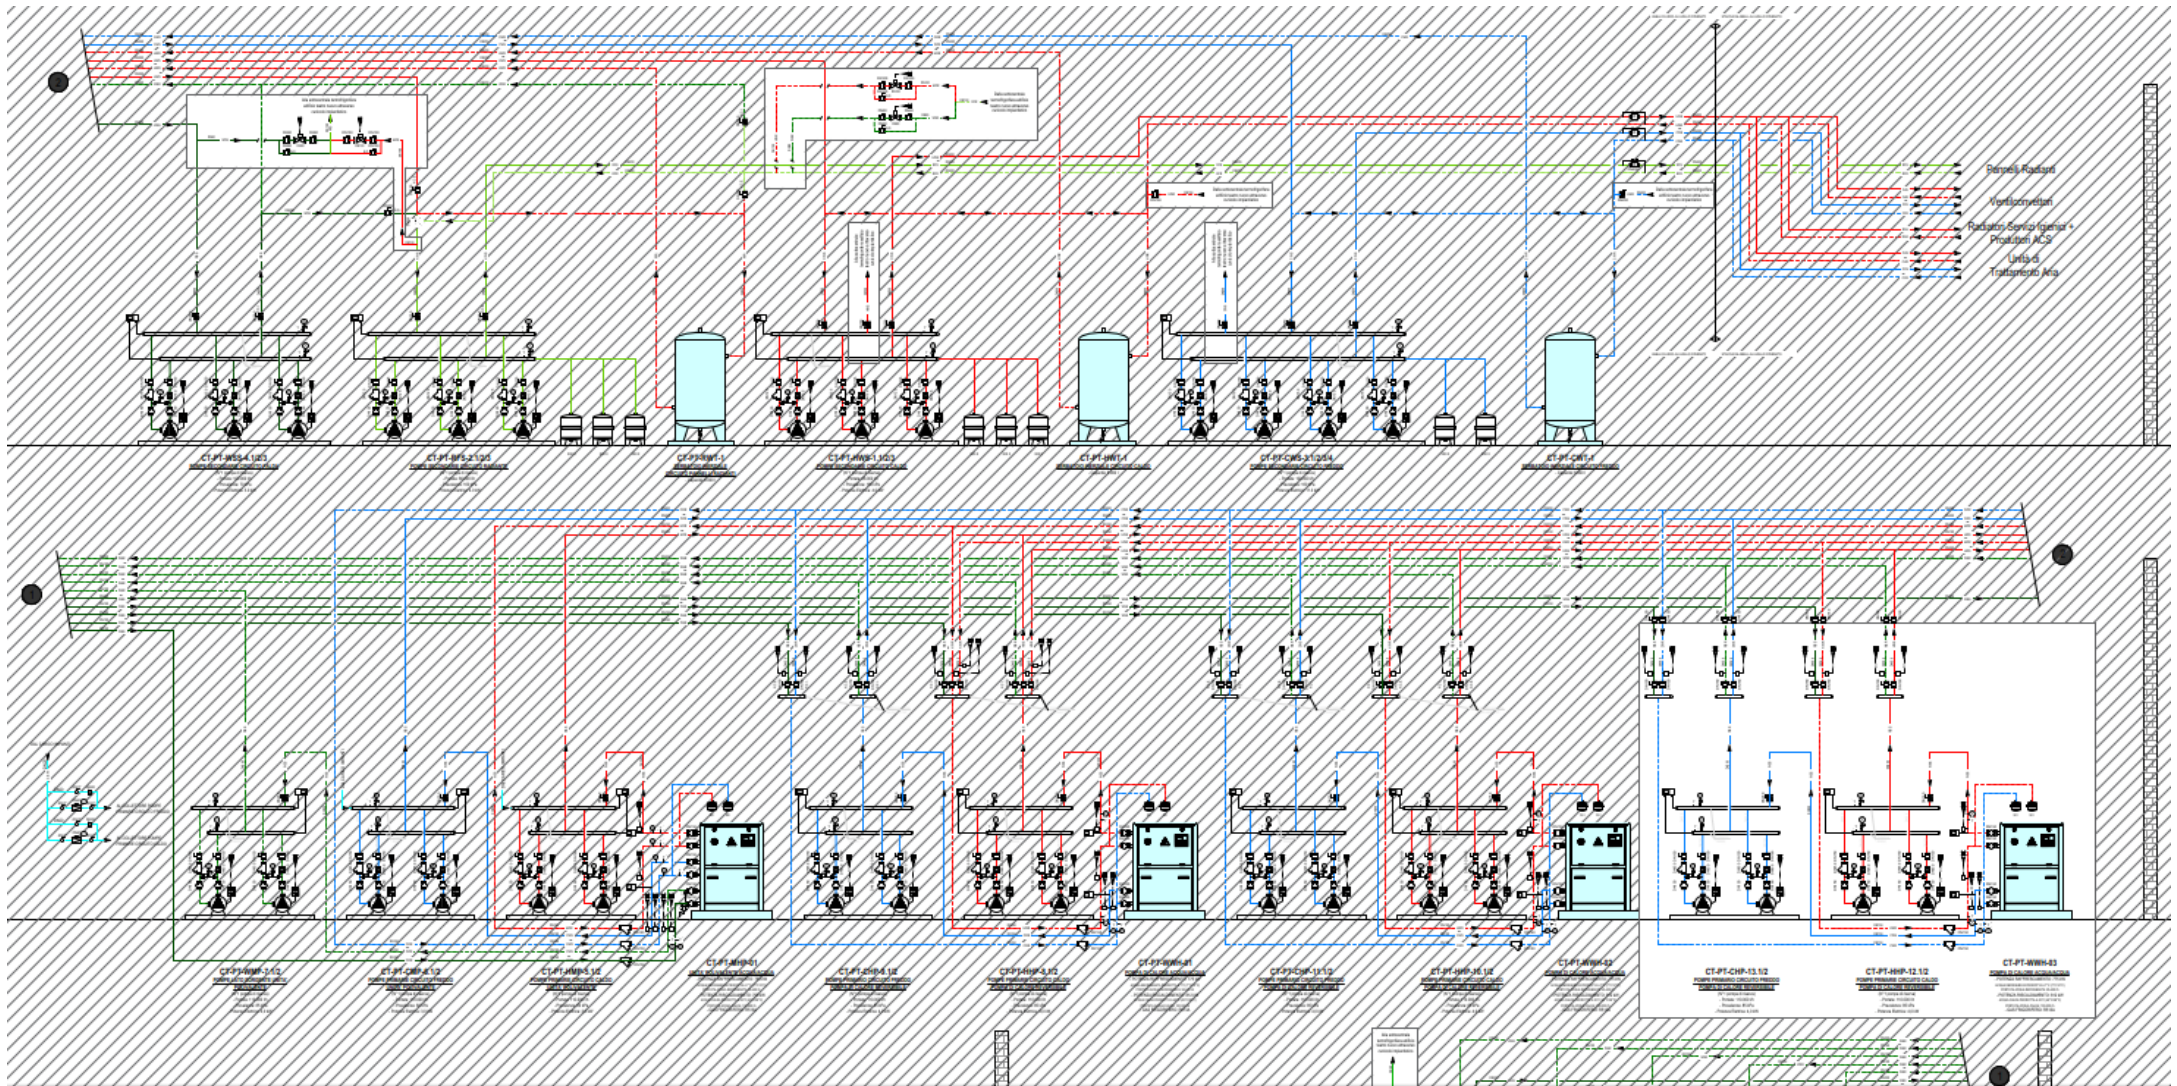


IMPIANTI MECCANICI - Il cordone ombelicale sotto al Politecnico

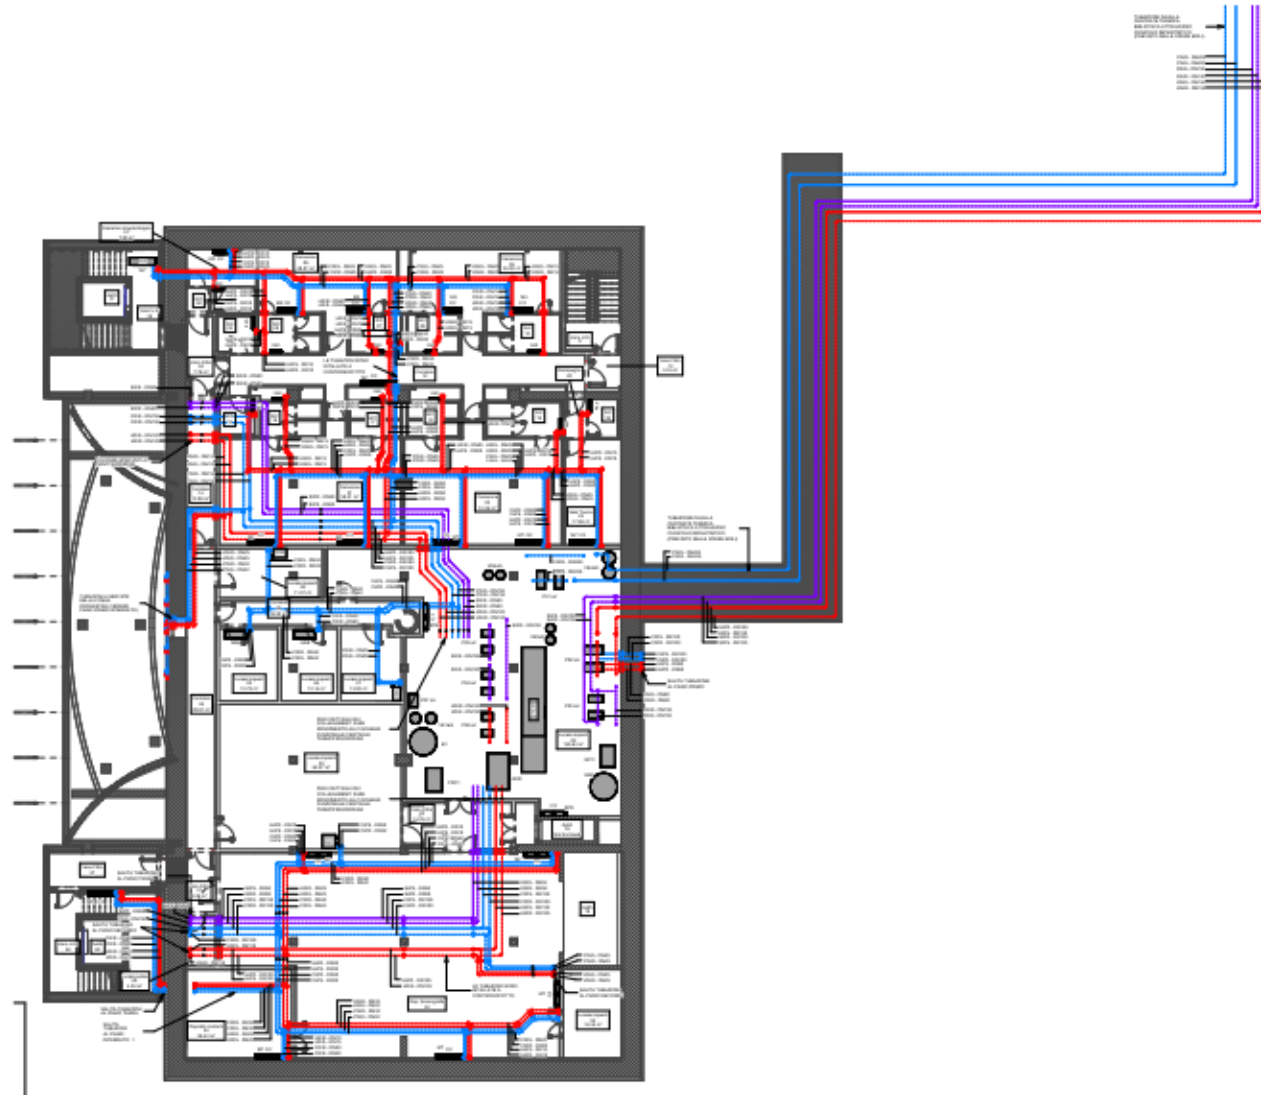


IMPIANTI MECCANICI – la sottocentrale

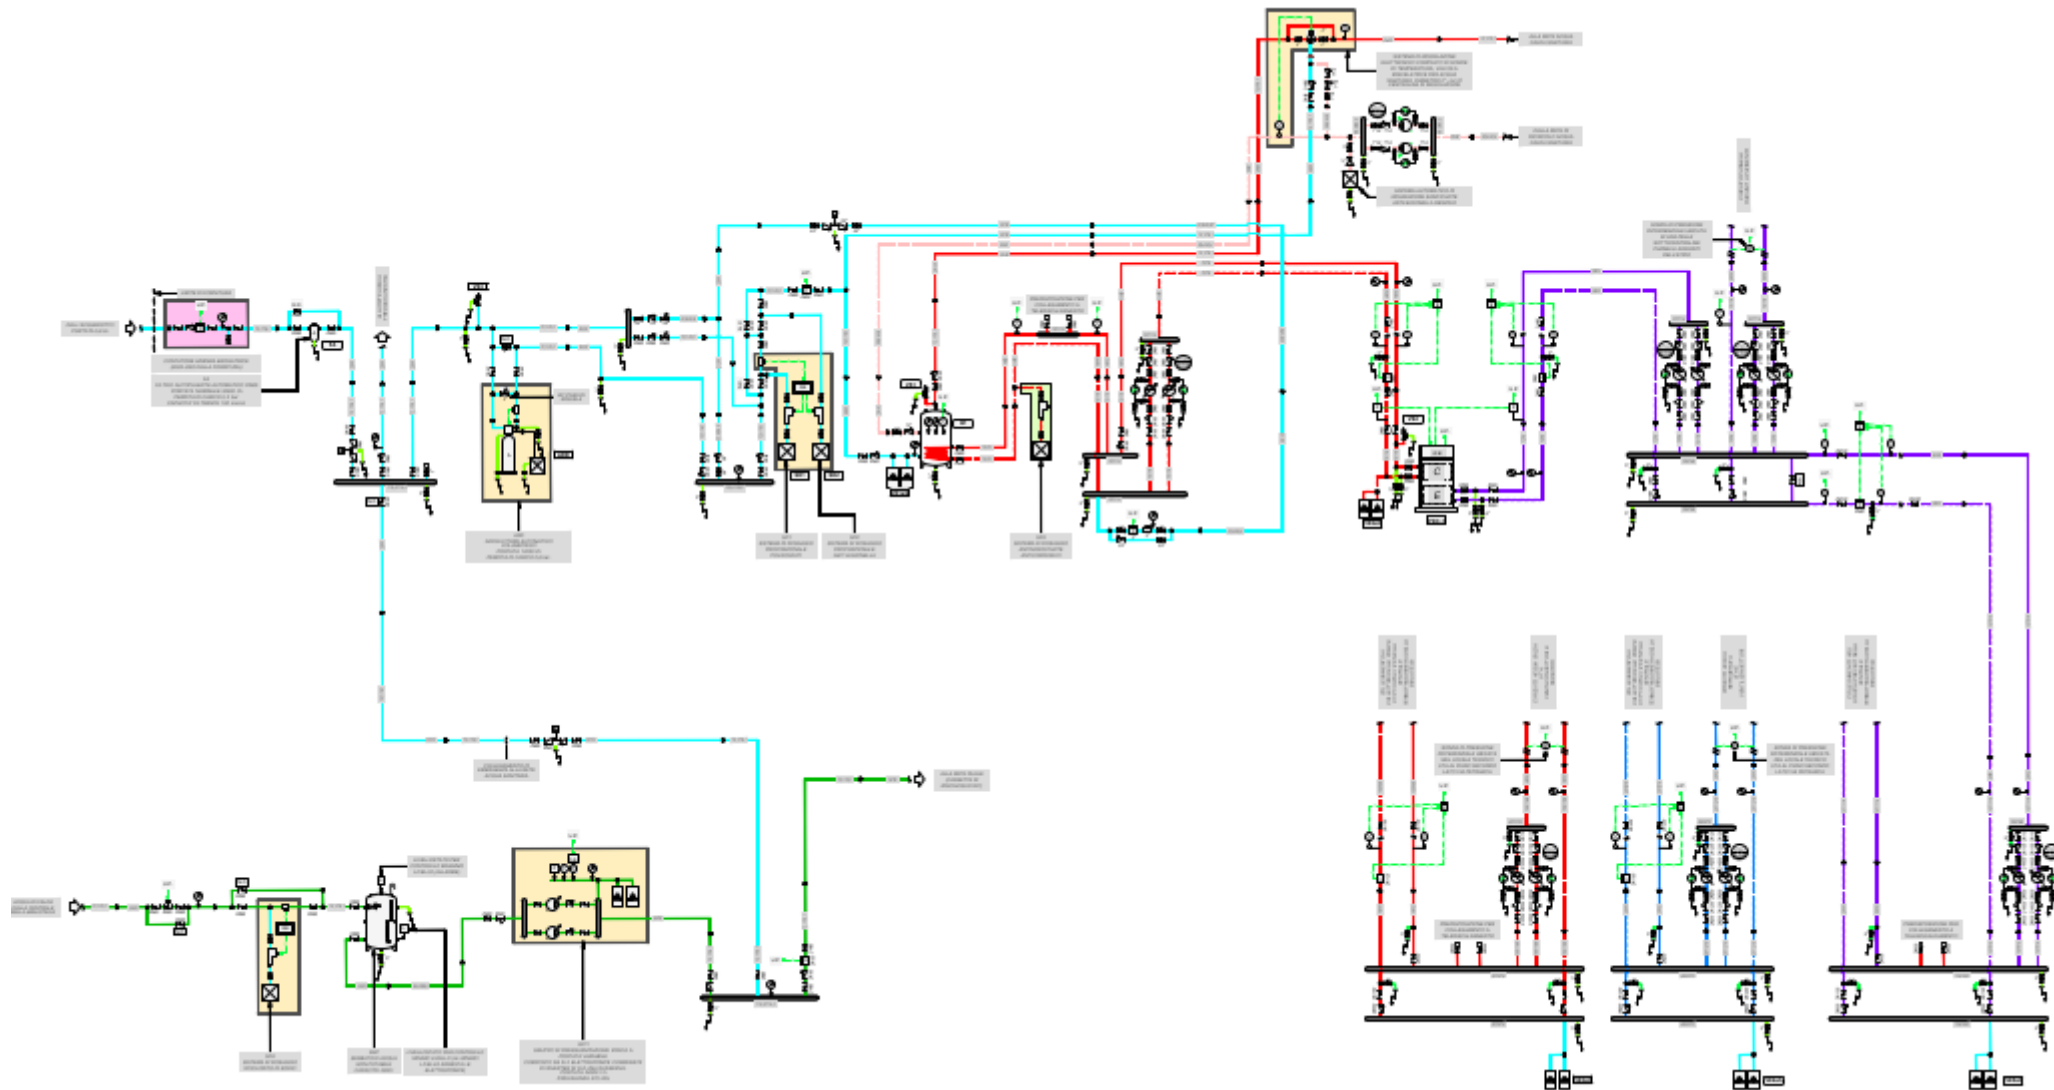


IMPIANTI MECCANICI – articolazione distribuzione fluidi

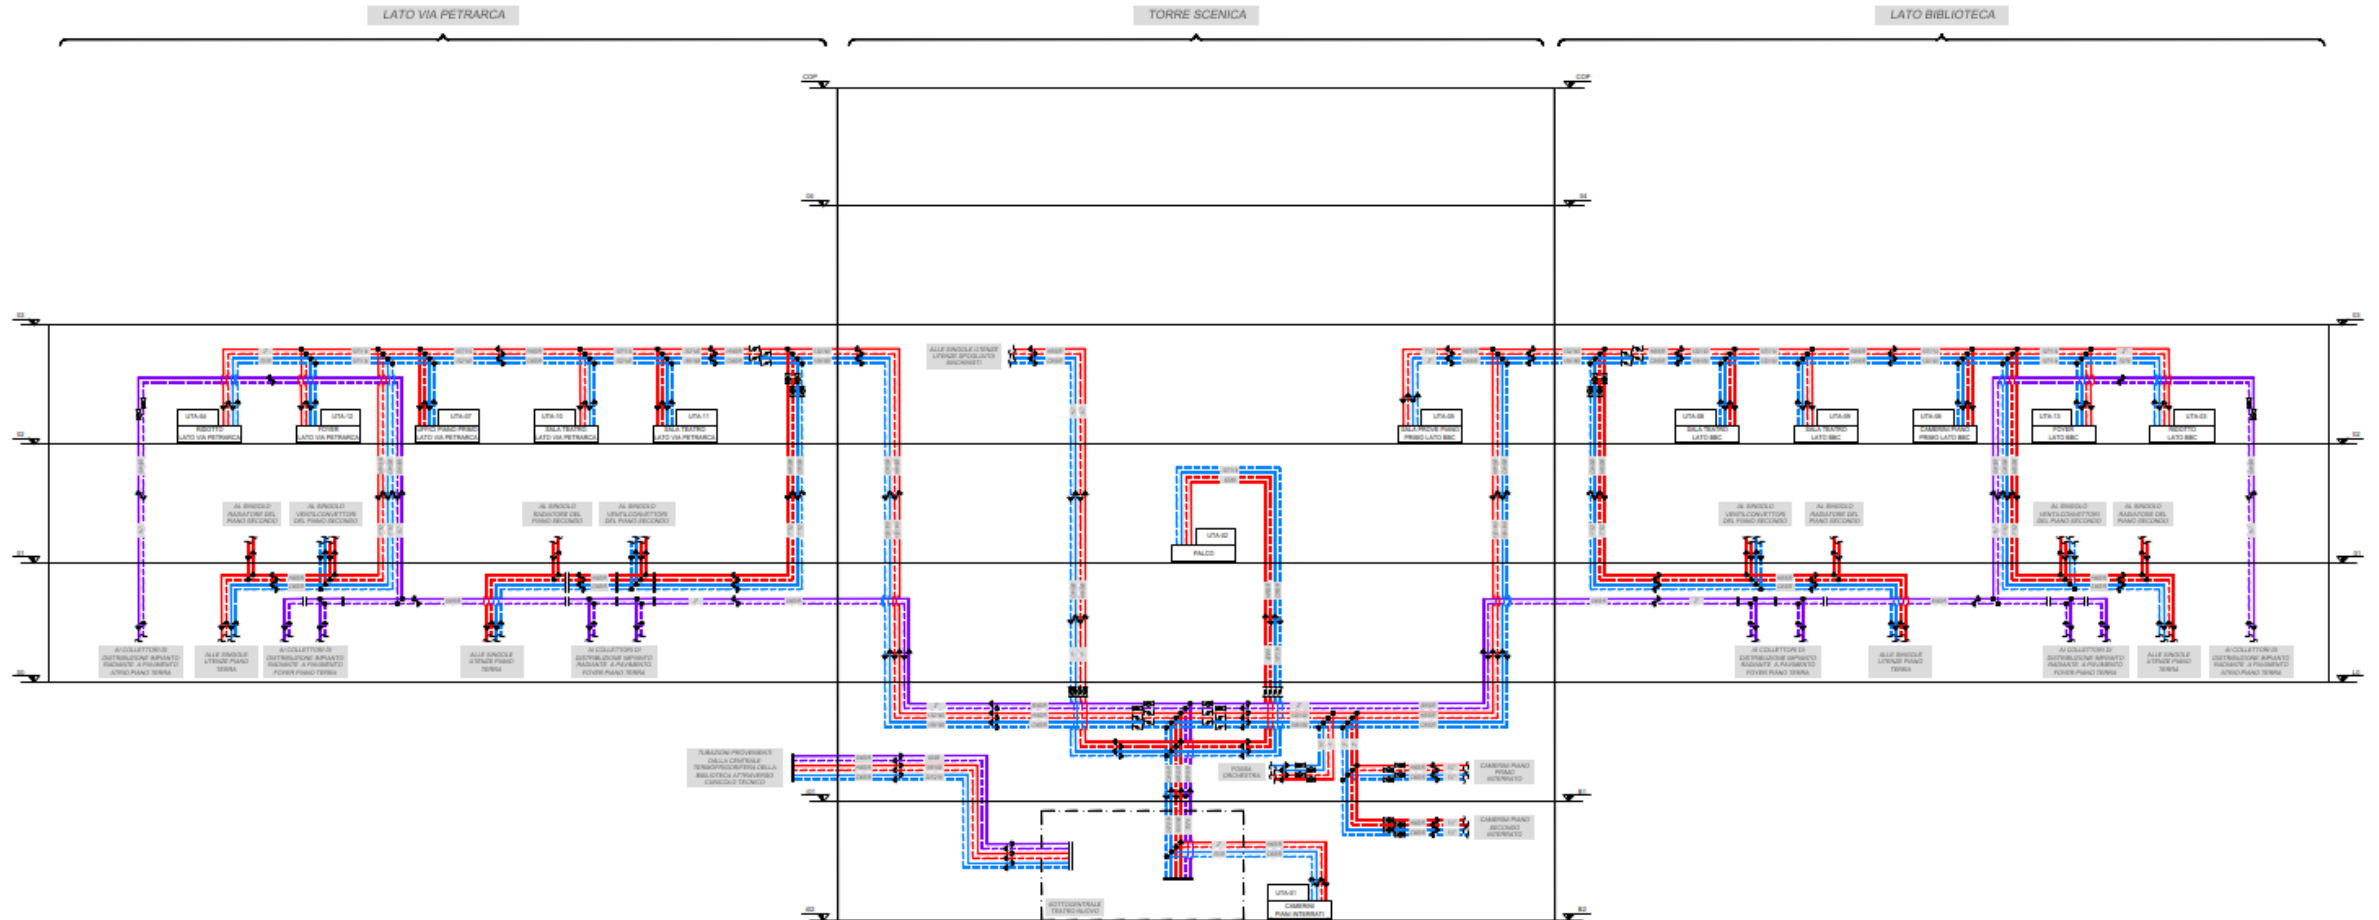


IMPIANTI MECCANICI – la ventilazione

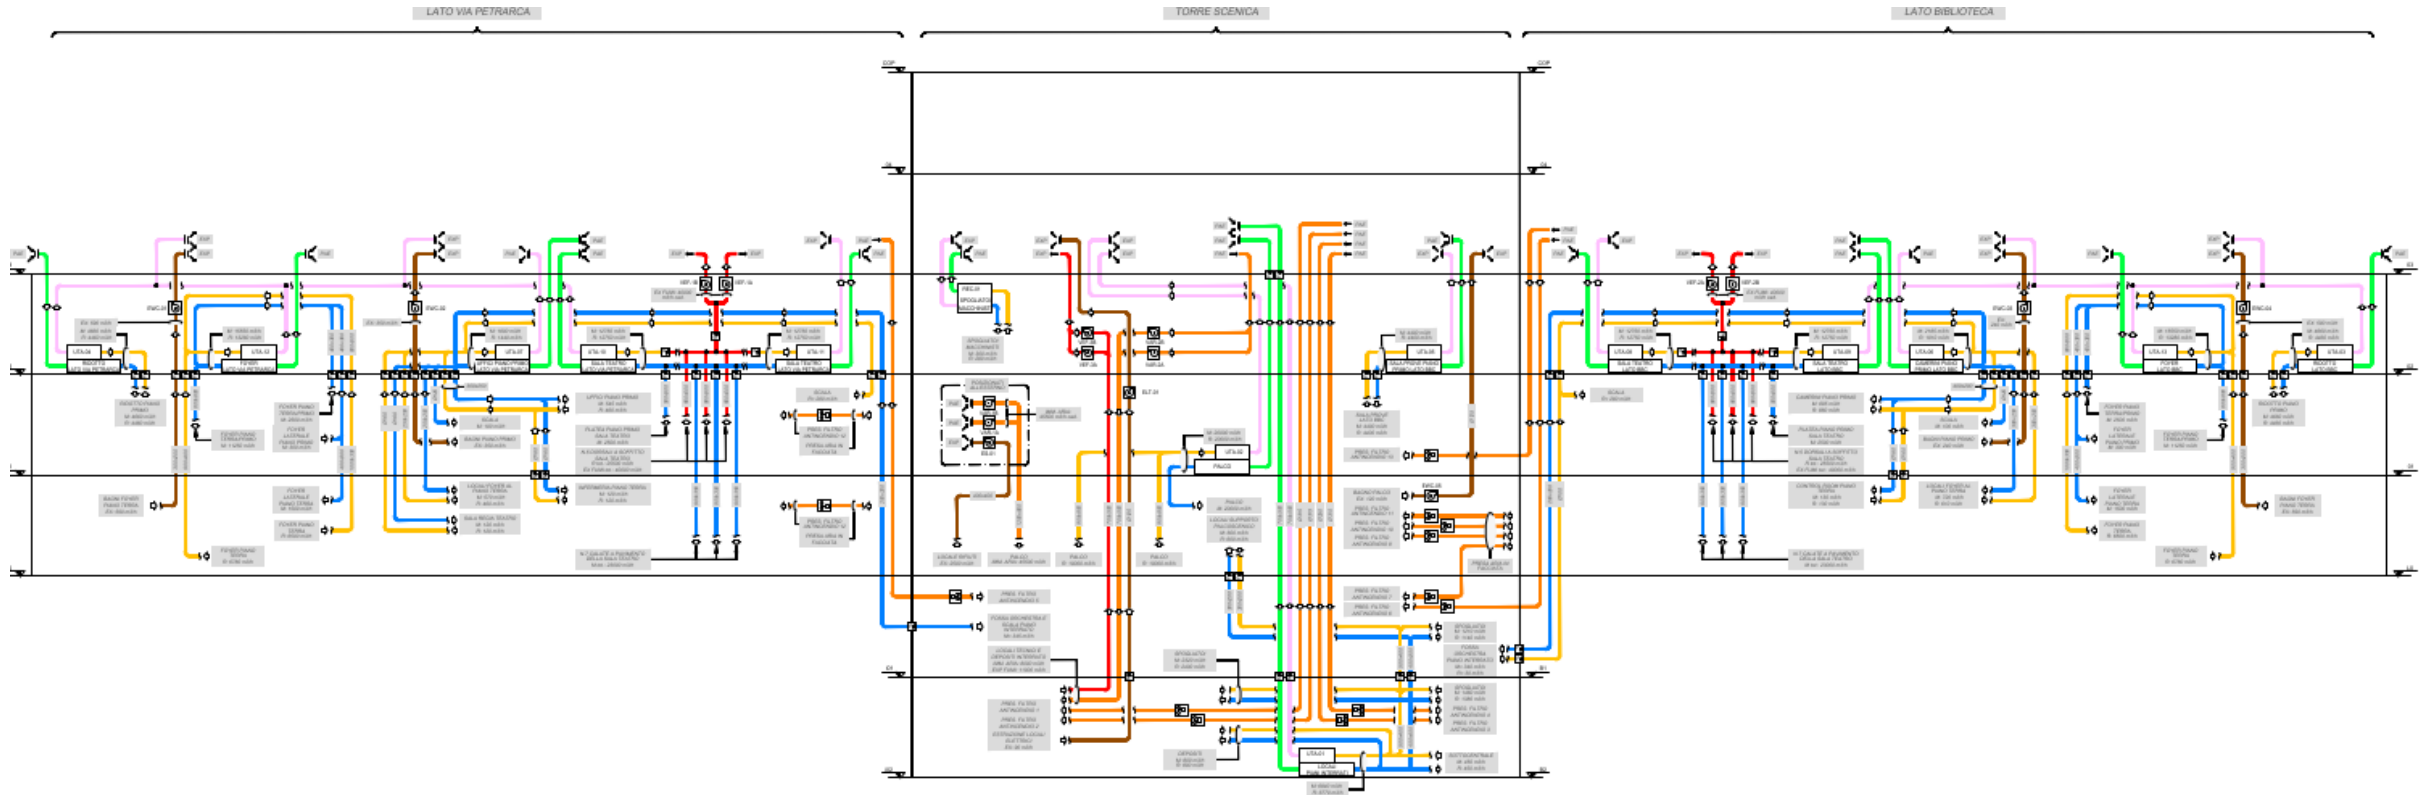


IMPIANTI MECCANICI – le unità di trattamento

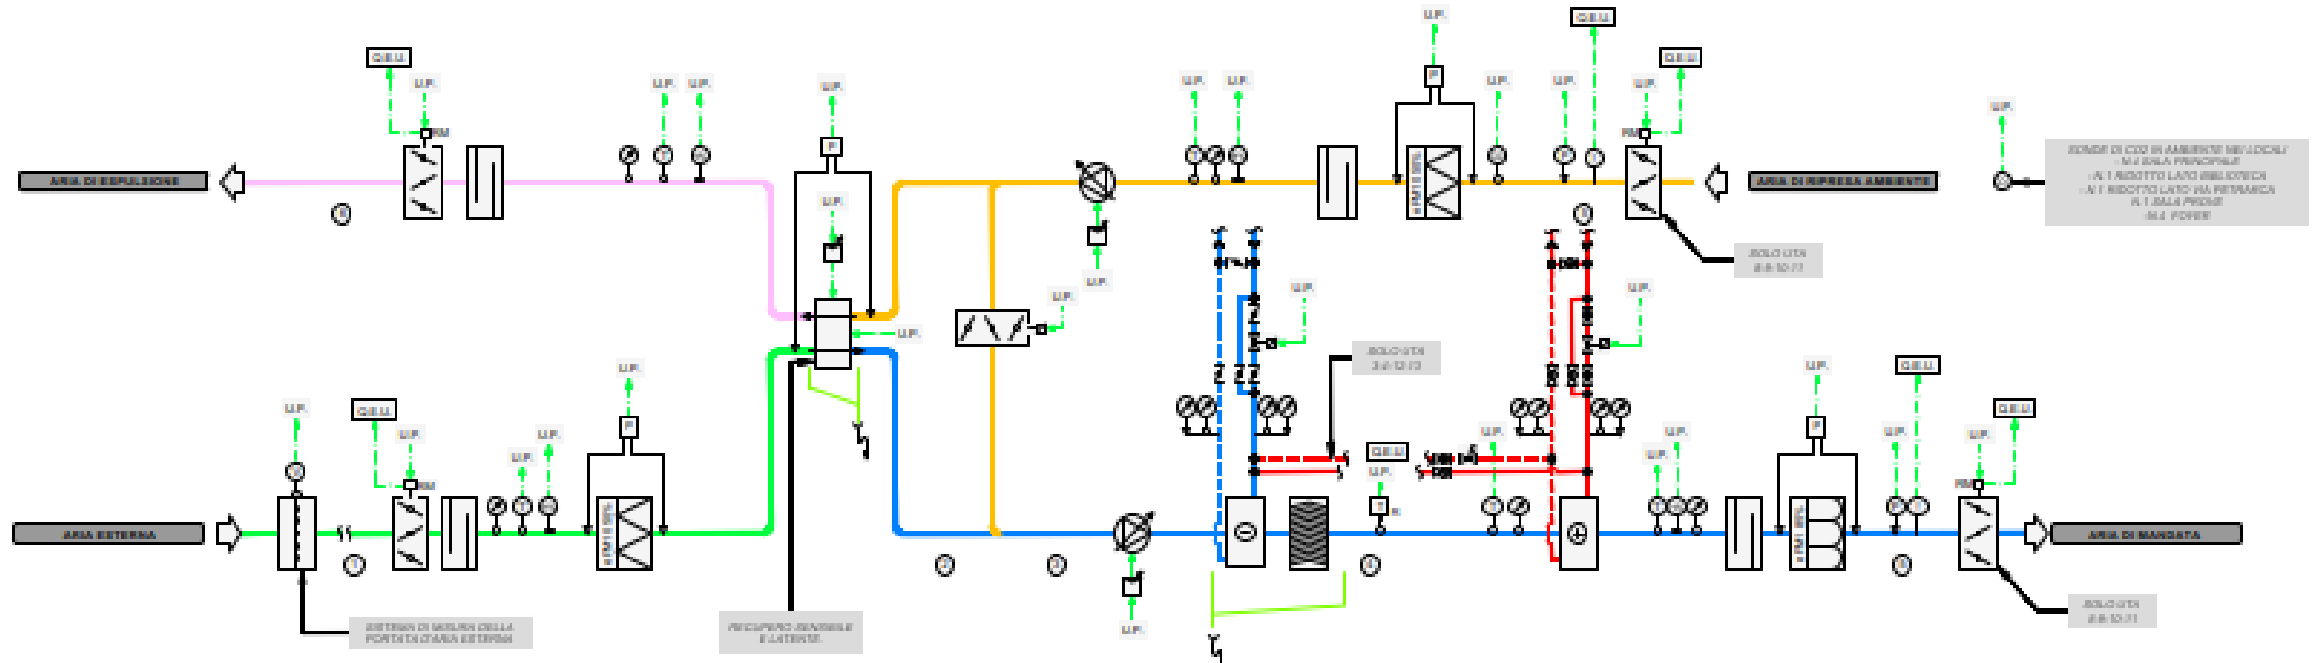


IMPIANTI MECCANICI – la sala

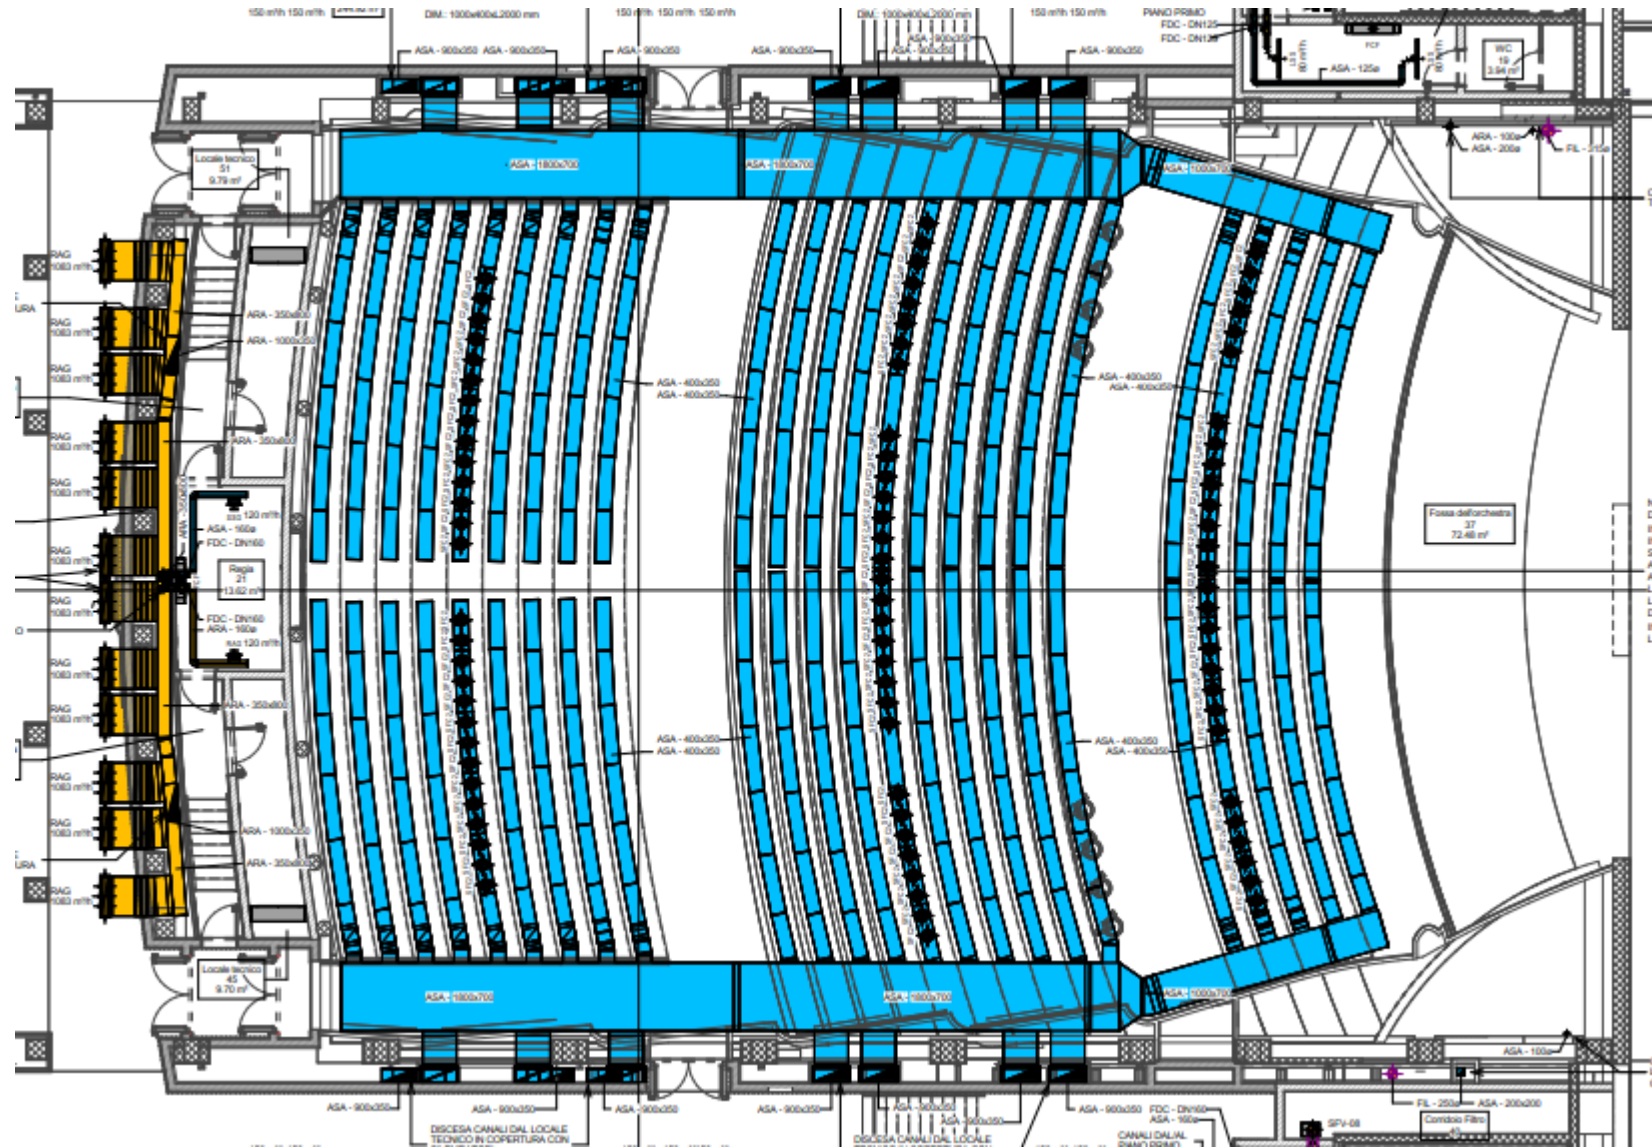


IMPIANTI MECCANICI – le ali tecniche

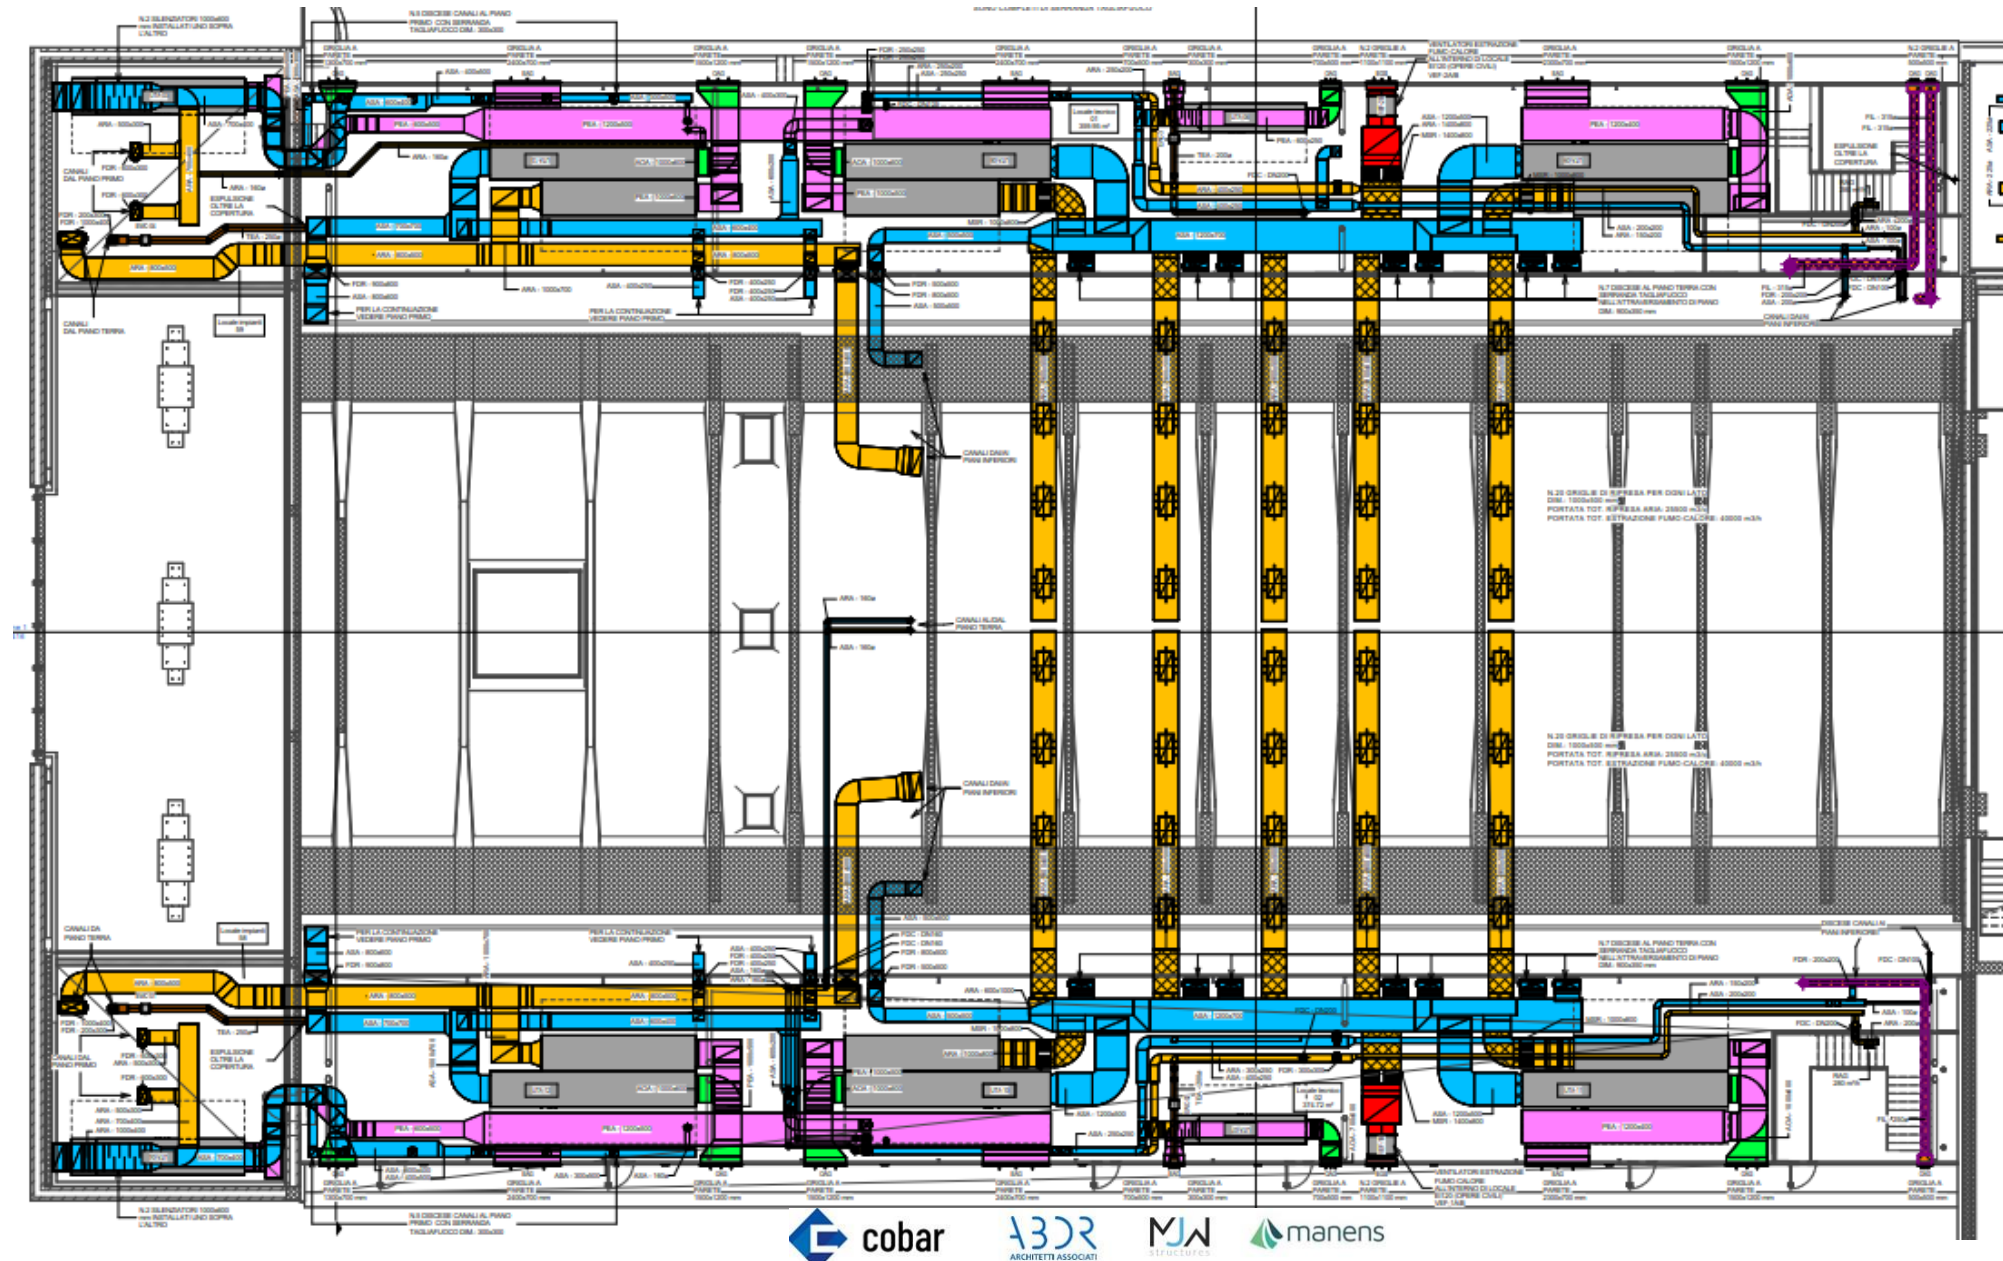


IMPIANTI ANTINCENDIO – le alimentazioni

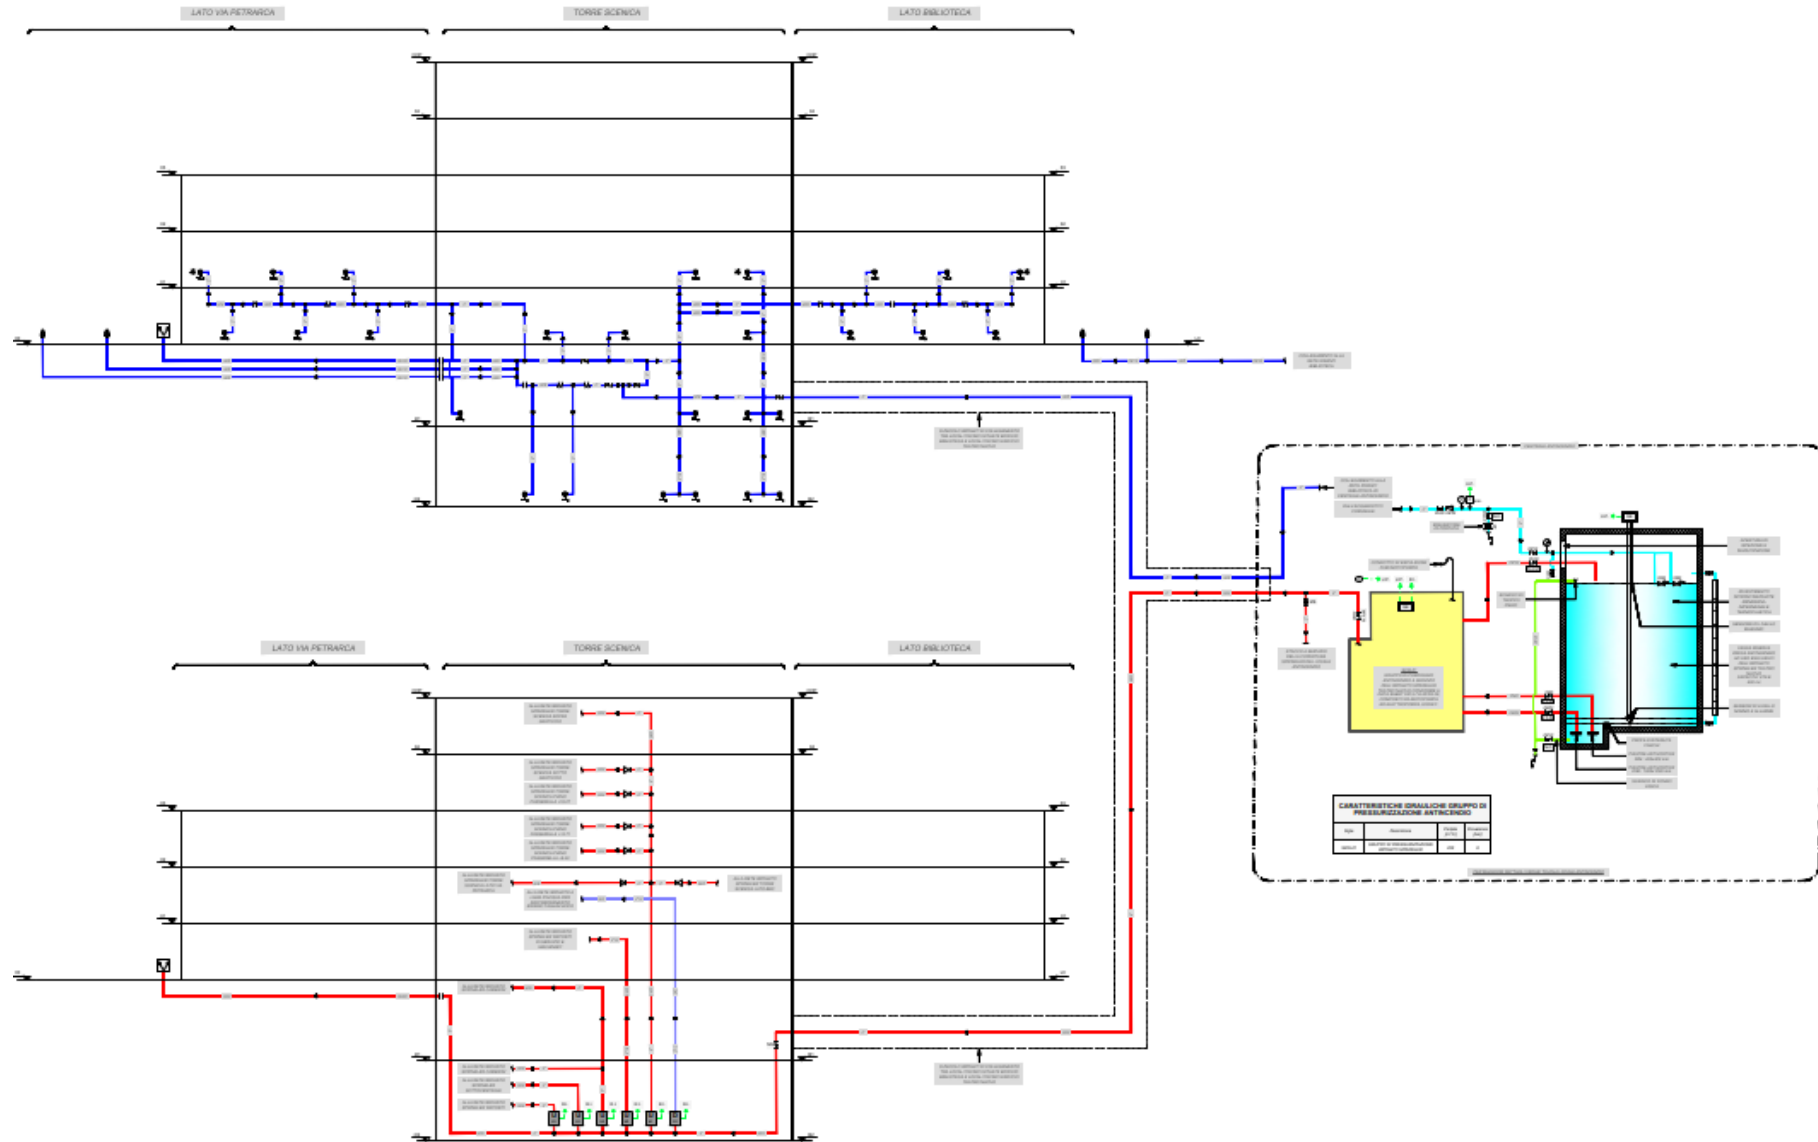


IMPIANTI ANTINCENDIO – le alimentazioni in dettaglio

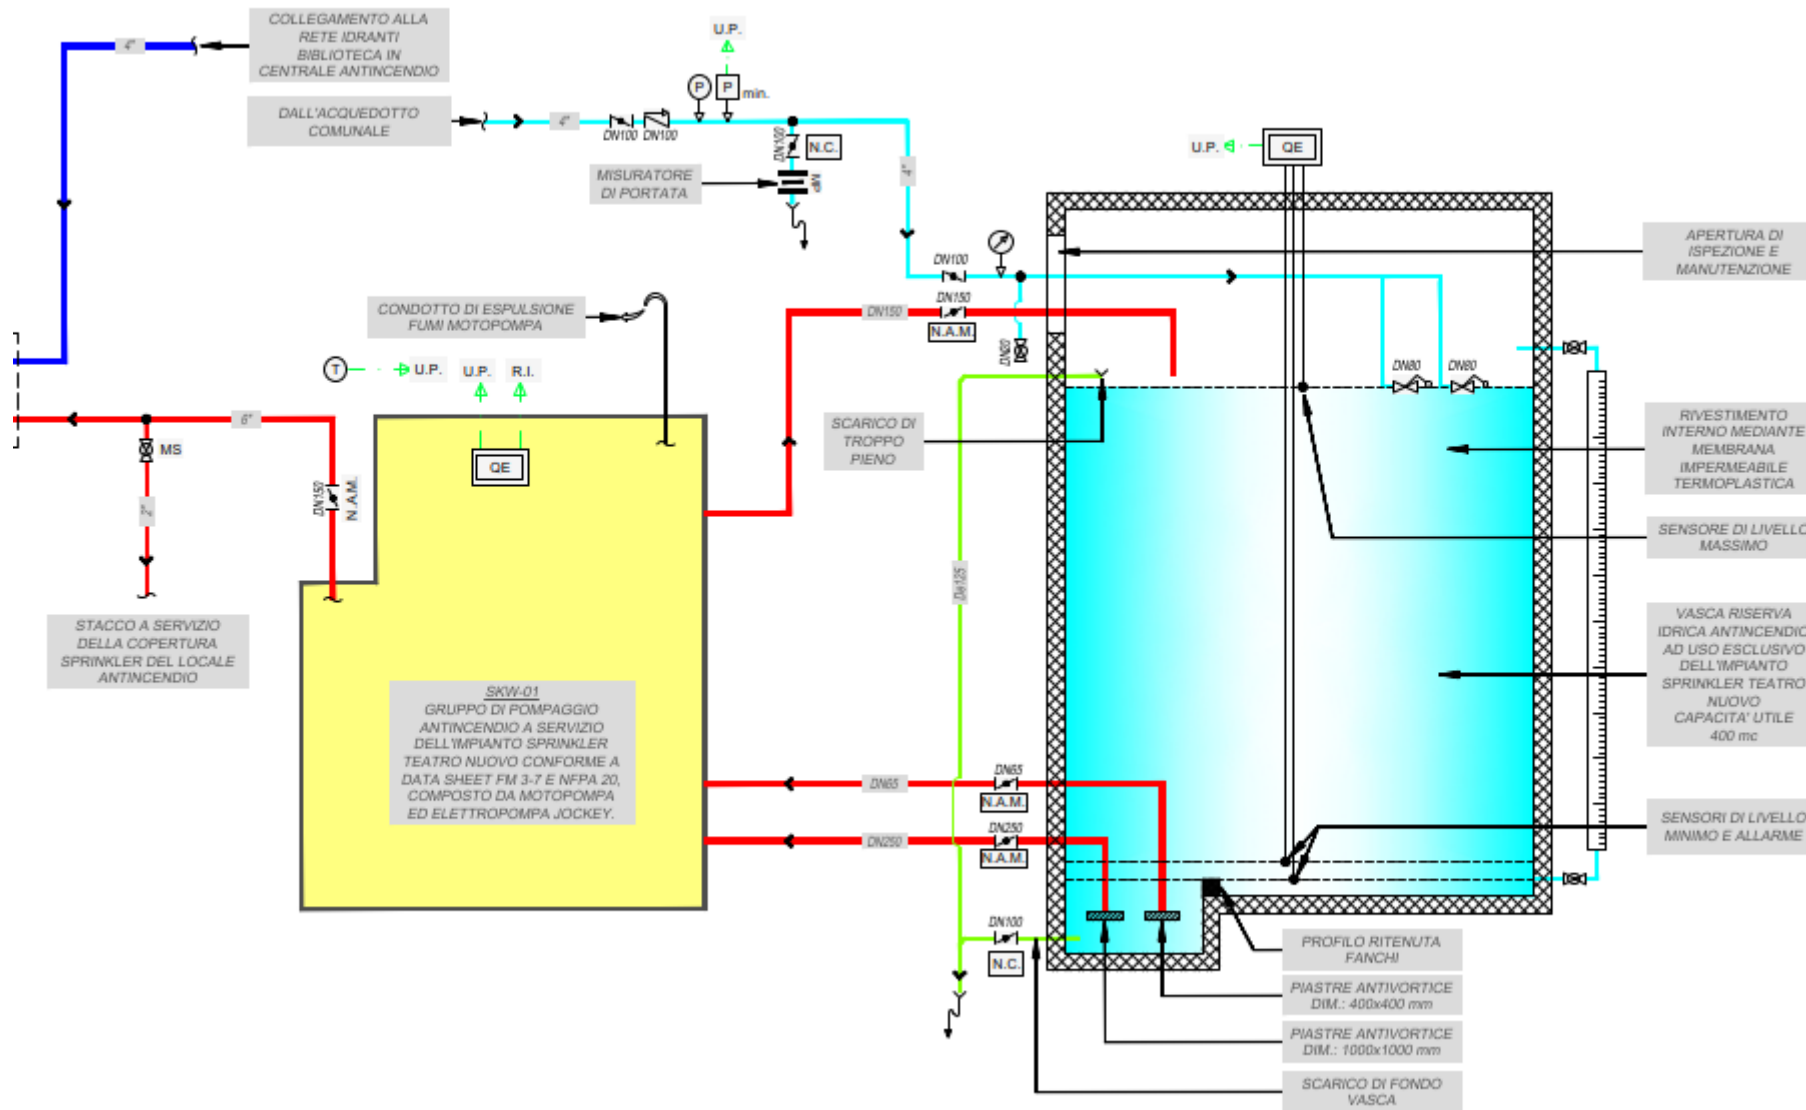


IMPIANTI ANTINCENDIO – le alimentazioni pianta

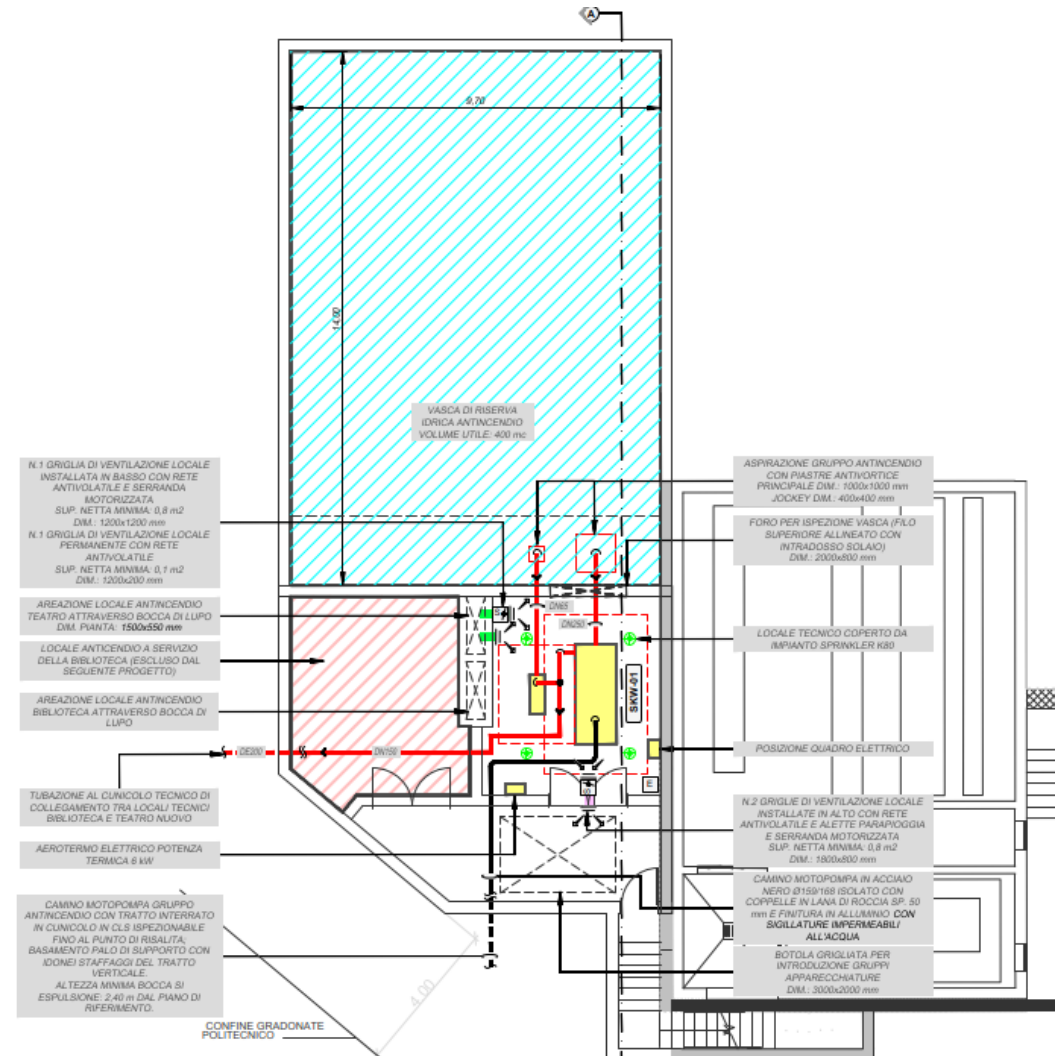


IMPIANTI SANITARI – le interconnessioni

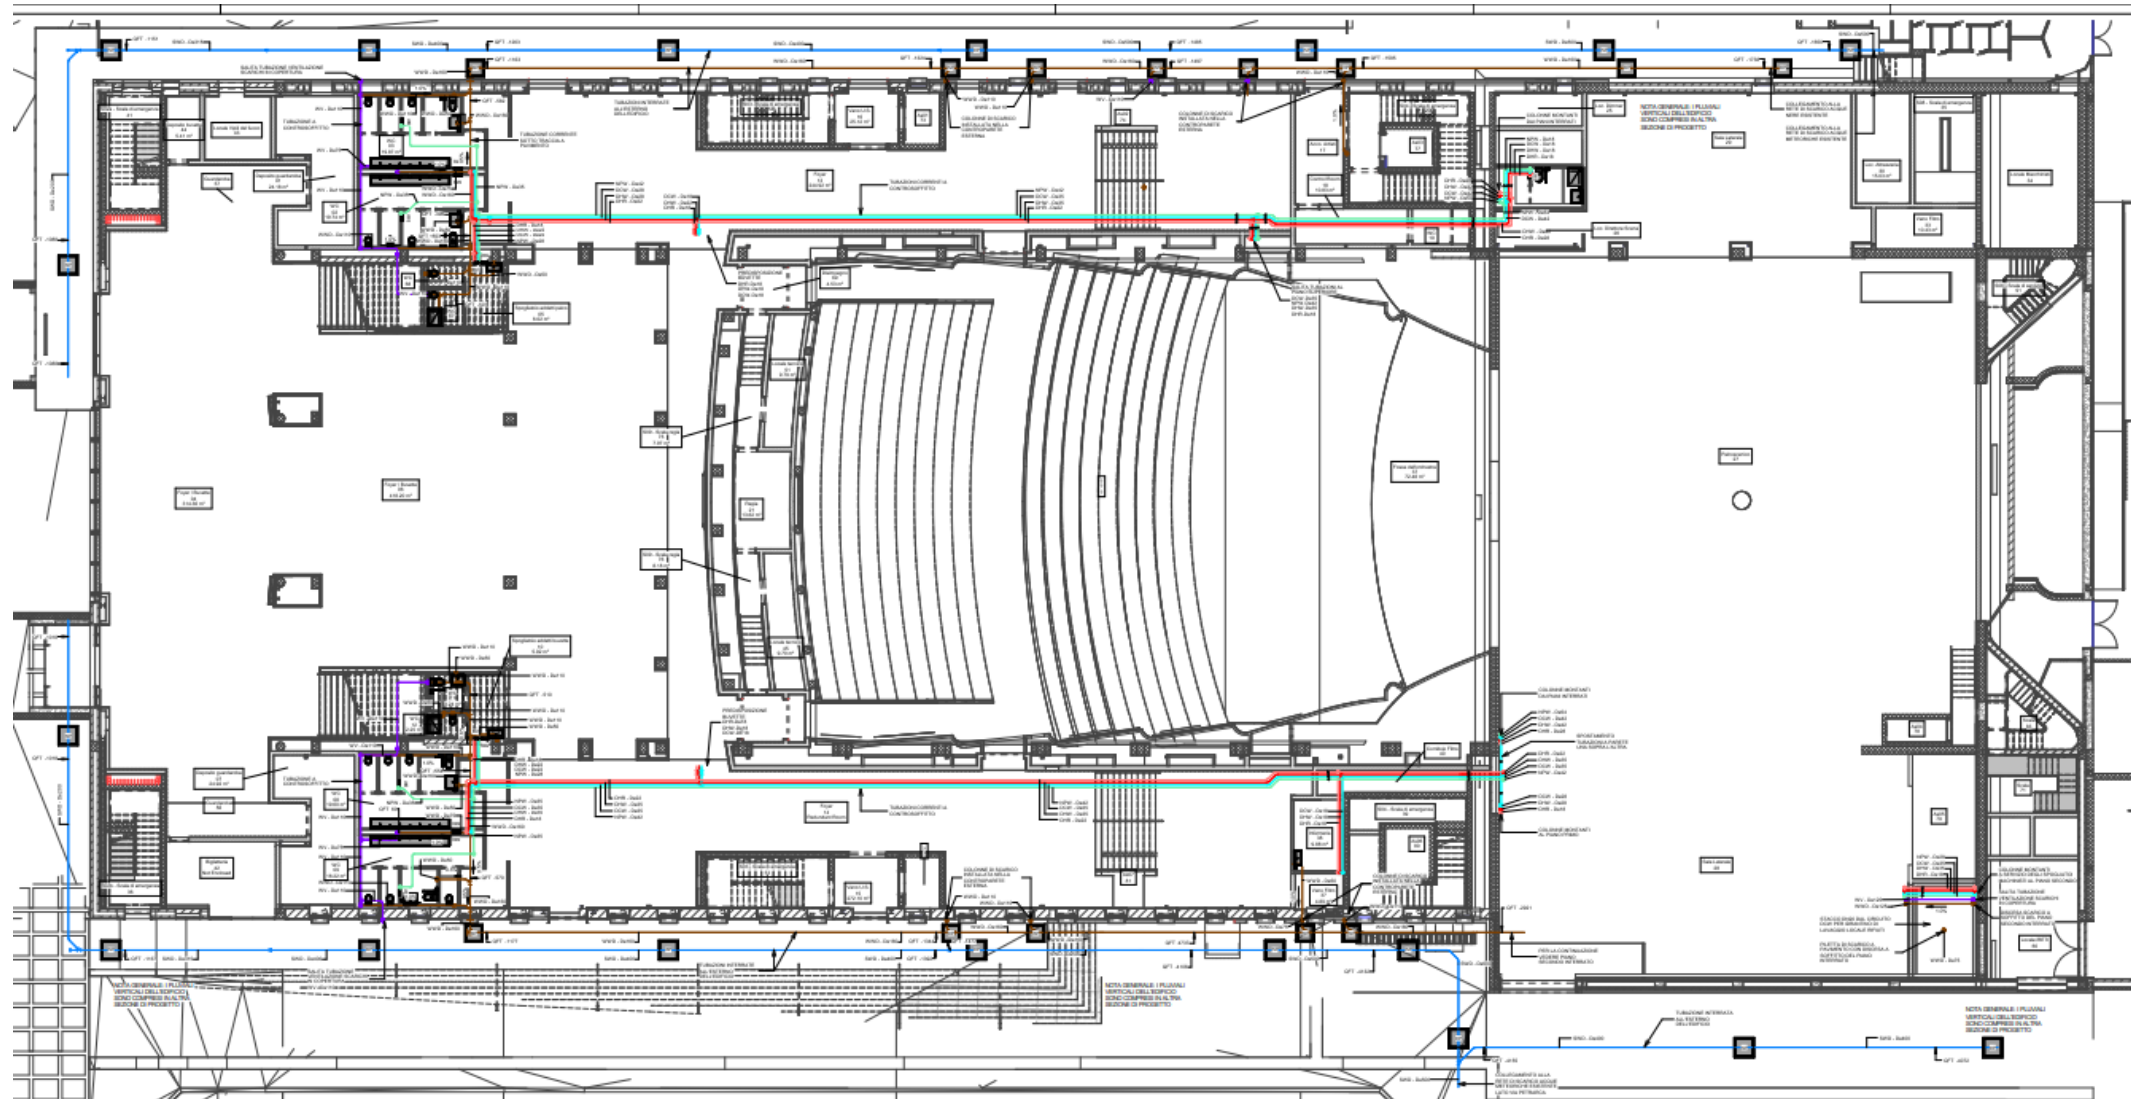


IMPIANTI ELETTRICI – l'architettura

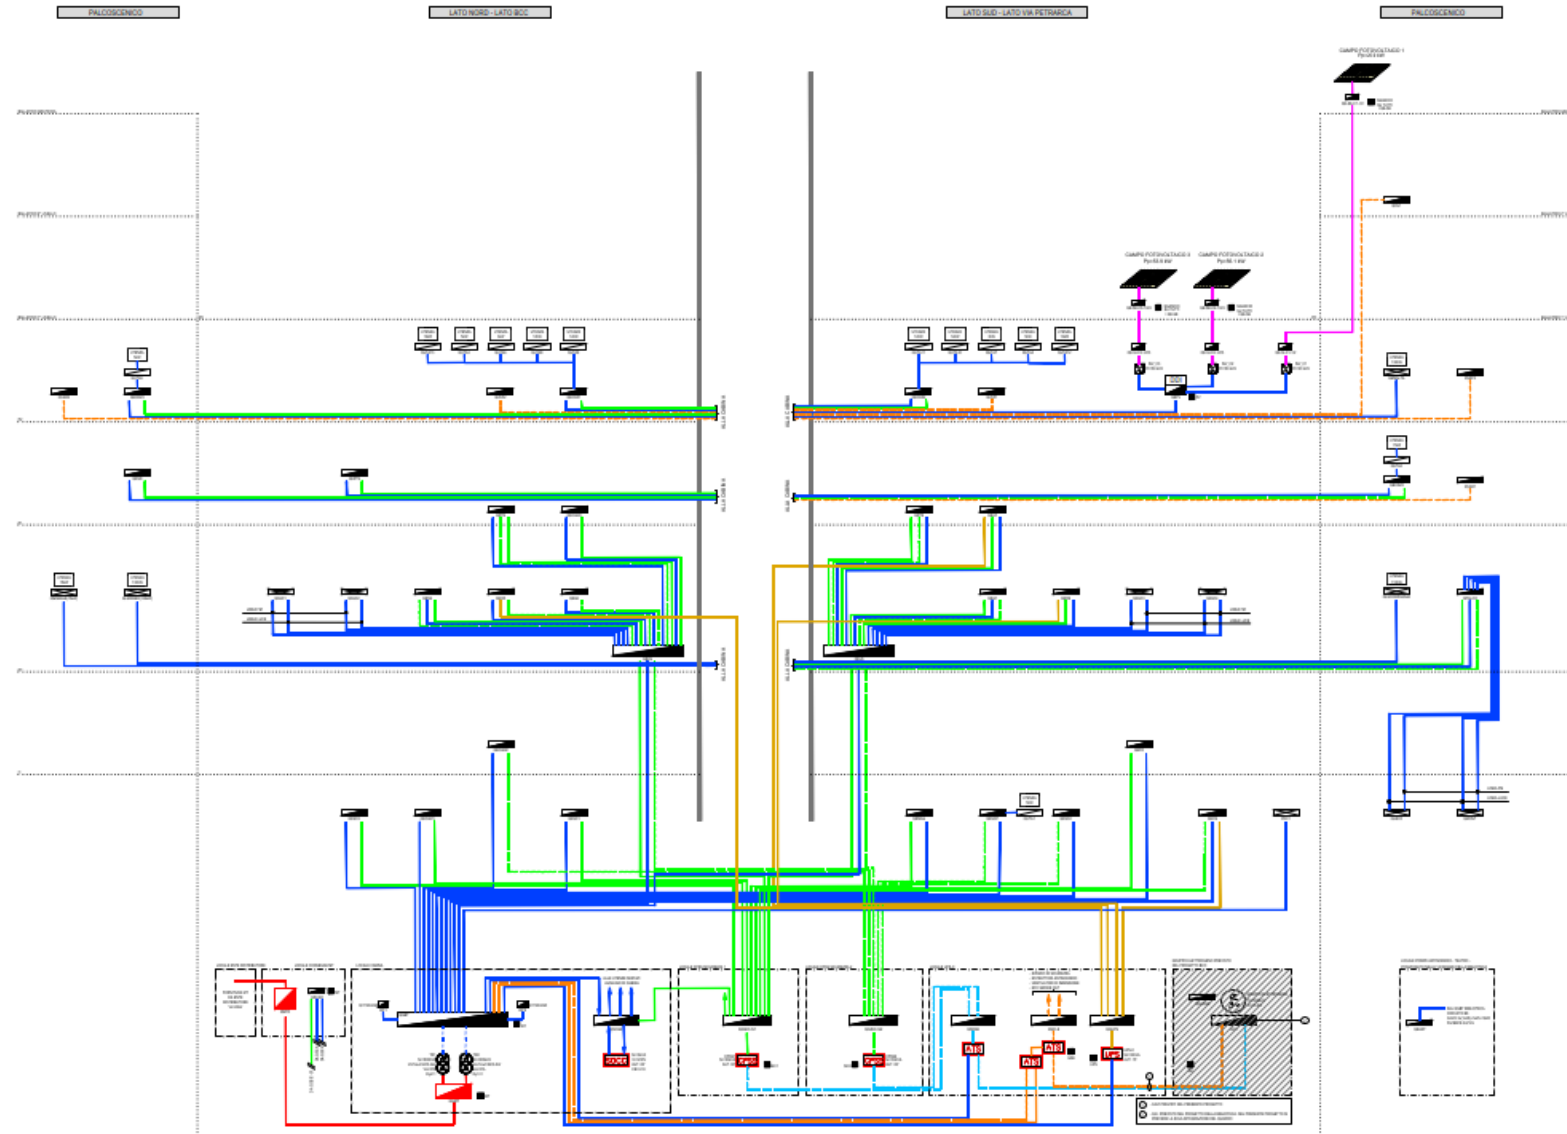

IMPIANTI ELETTRICI – la ricezione

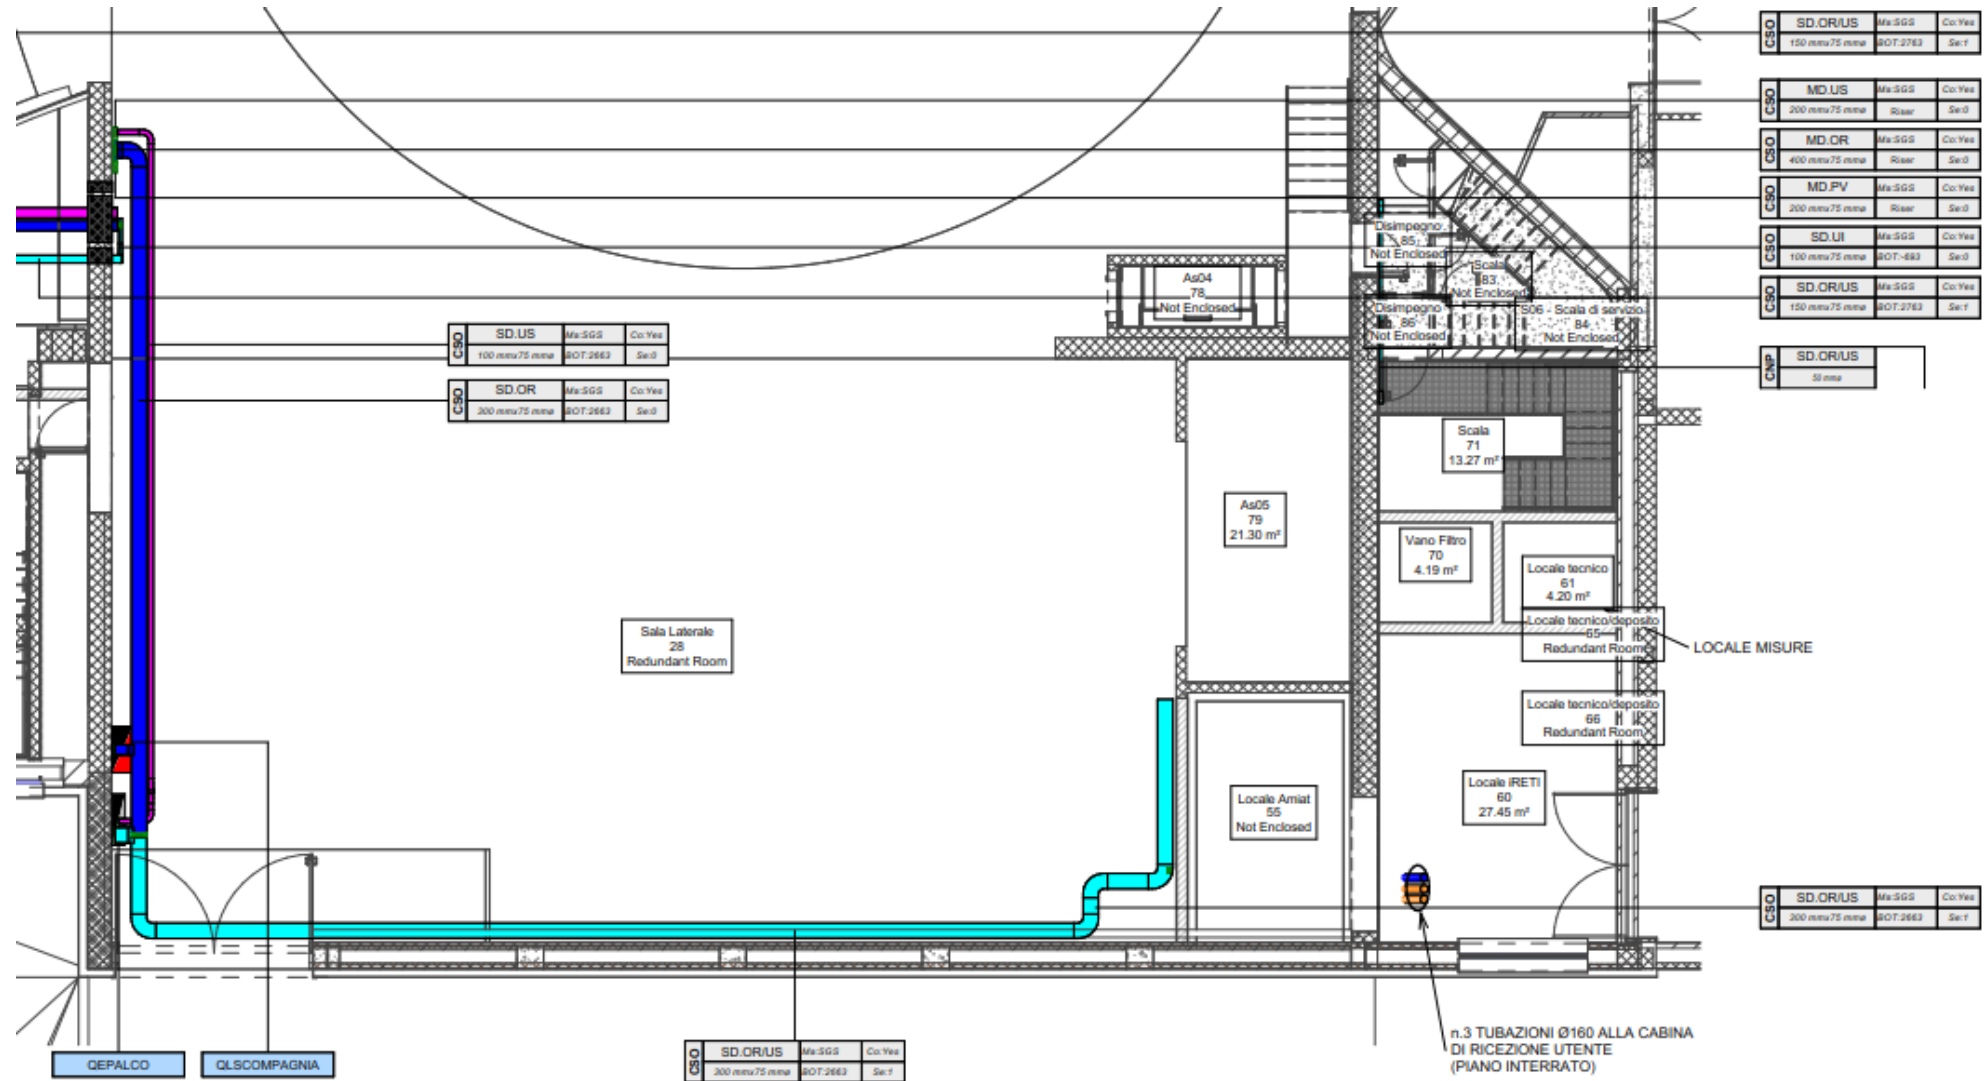

IMPIANTI ELETTRICI – la cabina di trasformazione

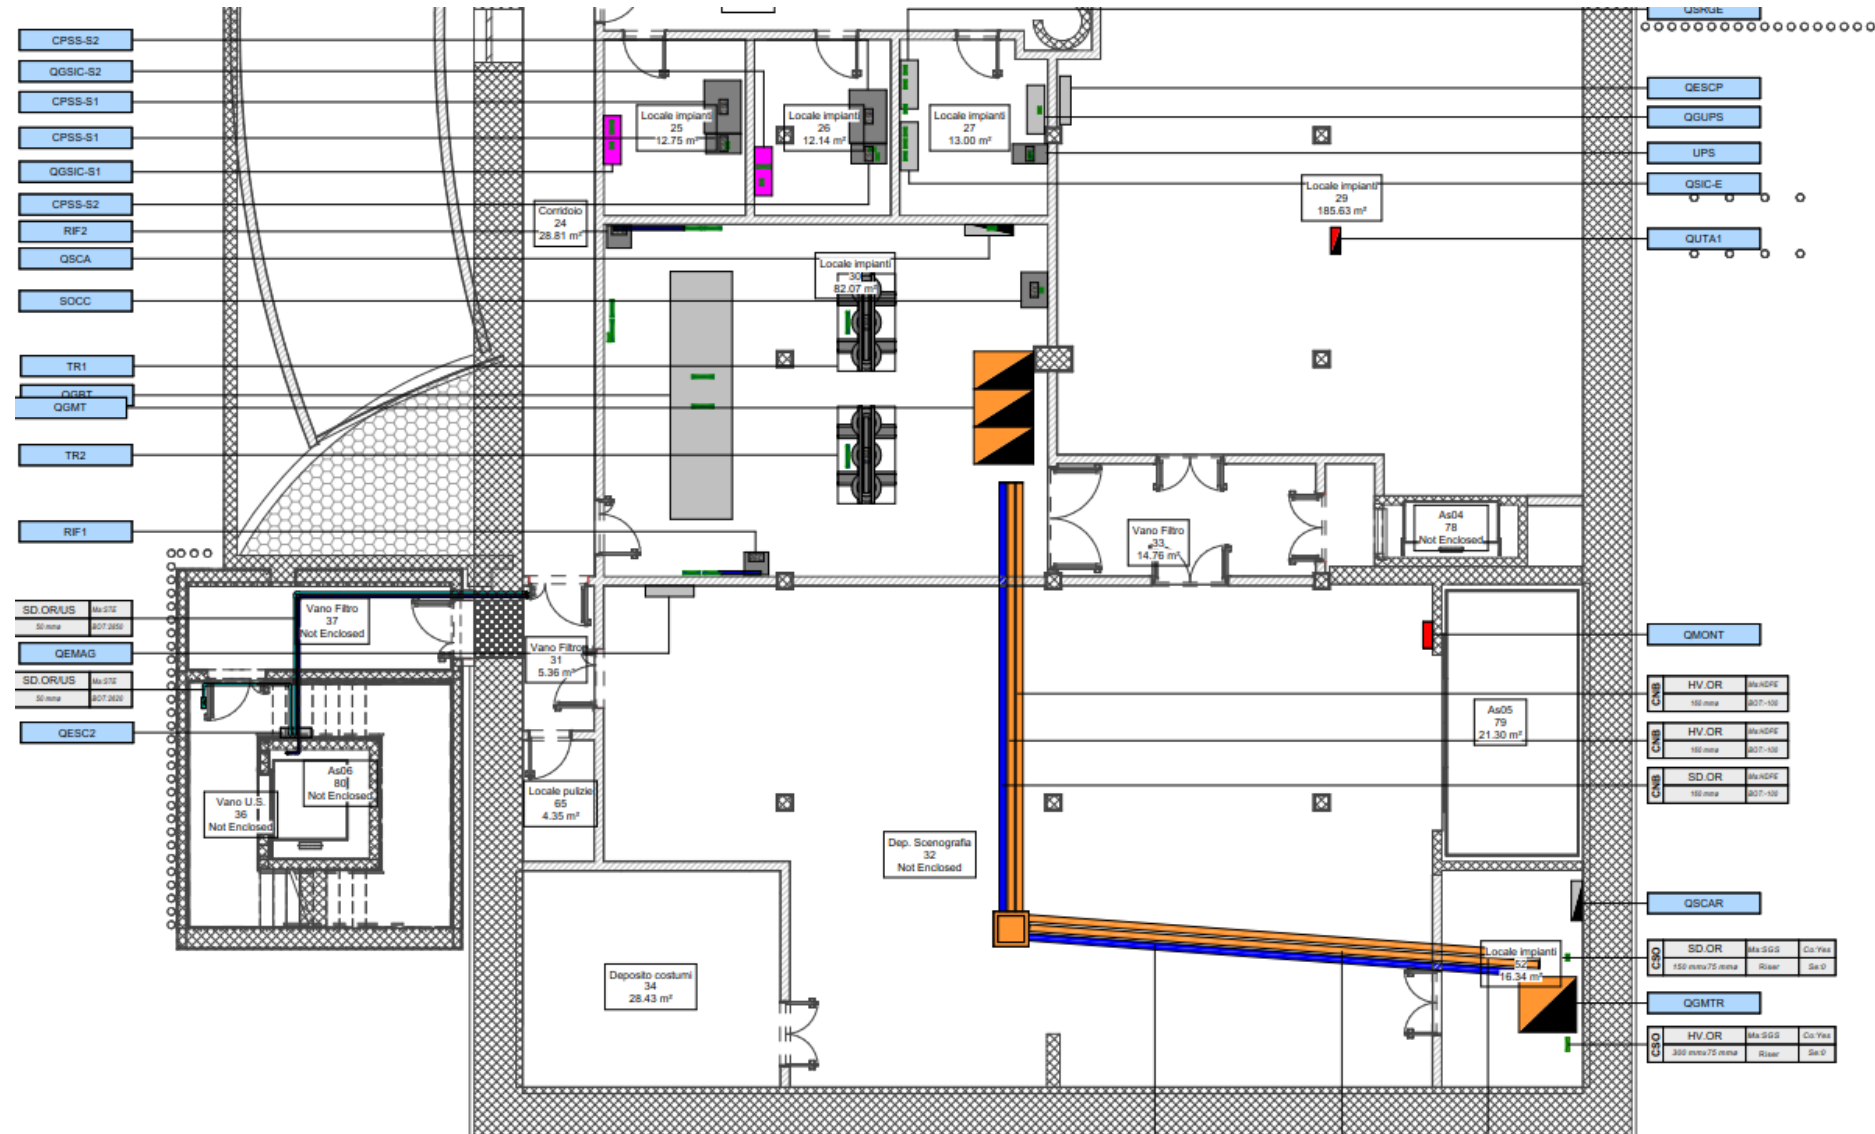

IMPIANTI SPECIALI – trasmissione dati e BMS

KEY-PLAN ZONE DI PERTINENZA ARMADI RACK
PIANO INTERRATO -2 (1:300)



KEY-PLAN ZONE DI PERTINENZA ARMADI RACK
PIANO PRIMO (1:300)


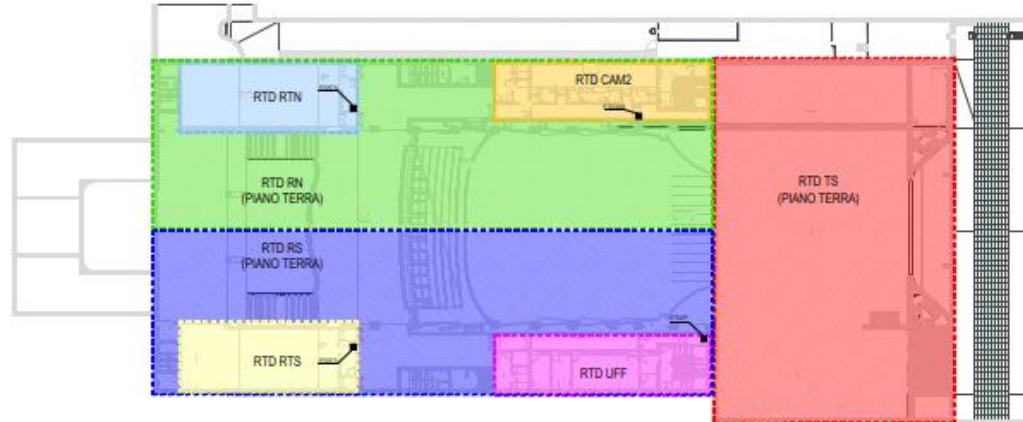



TABELLA DI RIEPILOGO - RACK IMPIANTO DI CABLAGGIO STRUTTURATO

RACK	Punti cablati CAT.6A	Pannelli di permutazione 24p CAT.6A UI/UTP	Cassetti ottici 24 porte LC Duplex	Pannelli passacavo orizzontali	Lunghezza link in fibra ottica	Dimensioni rack (LxPxH mm)
RTD CAM1	42	2	1	3	10	600x400x600 (12U)
RTD RN	56	3	1	4	105	600x600x1600 (33U)
RTD RS	45	3	1	4	105	600x600x1600 (33U)
RTD TS	91	5	1	6	50	600x600x1600 (33U)
RTDCR	20	1	1	2	50	600x400x600 (12U)
RTD RTN	12	1	1	2	150	600x400x600 (12U)
RTD RTS	9	1	1	2	145	600x400x600 (12U)
RTD CAM2	4	1	1	2	60	600x400x600 (12U)
RTD UFF	23	2	1	3	55	600x400x600 (12U)


KEY-PLAN ZONE DI PERTINENZA ARMADI RACK
PIANO INTERRATO -1 (1:300)

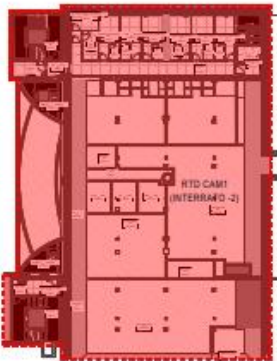

KEY-PLAN ZONE DI PERTINENZA ARMADI RACK
PIANO TERRA (1:300)

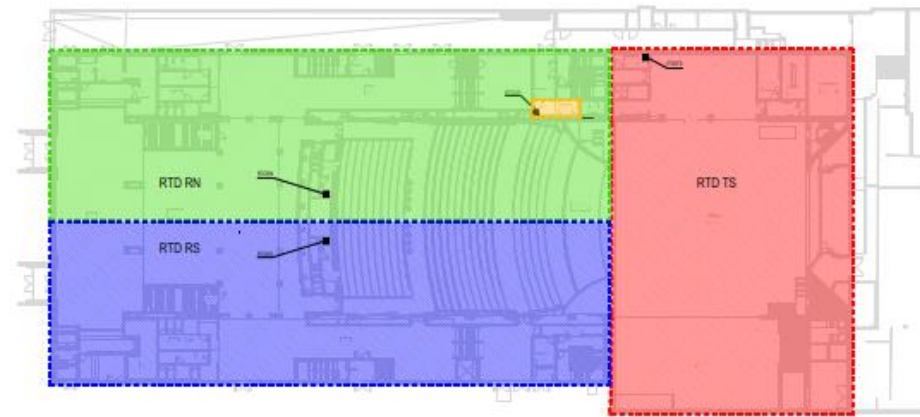


KEY-PLAN ZONE DI PERTINENZA ARMADI RACK
PIANO SECONDO (1:300)

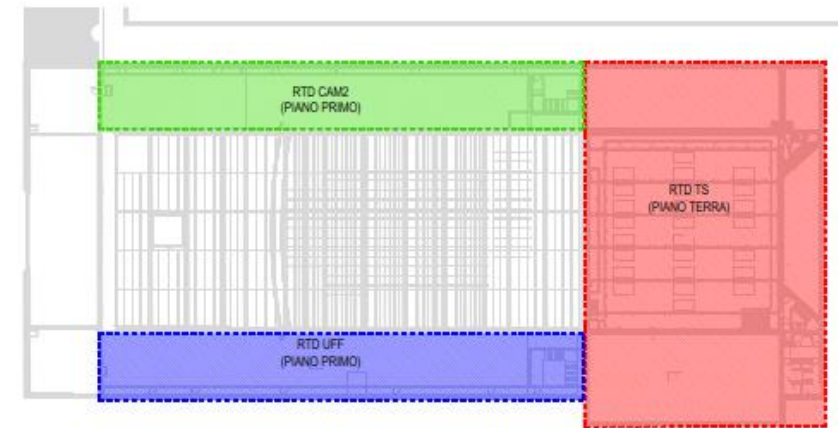



IMPIANTI SPECIALI – rivelazione incendi




KEY-PLAN ZONE DI PERTINENZA LOOP R.I.
PIANO INTERRATO -2 (1:300)

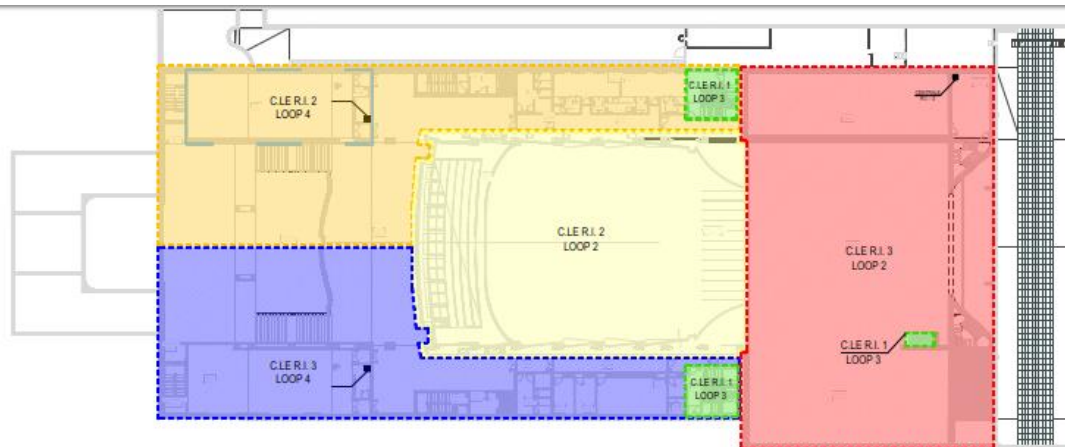


KEY-PLAN ZONE DI PERTINENZA LOOP R.I.
PIANO TERRA (1:300)

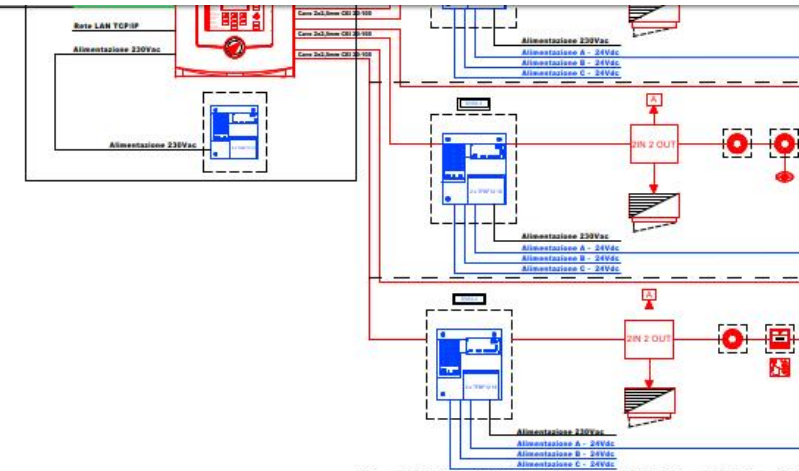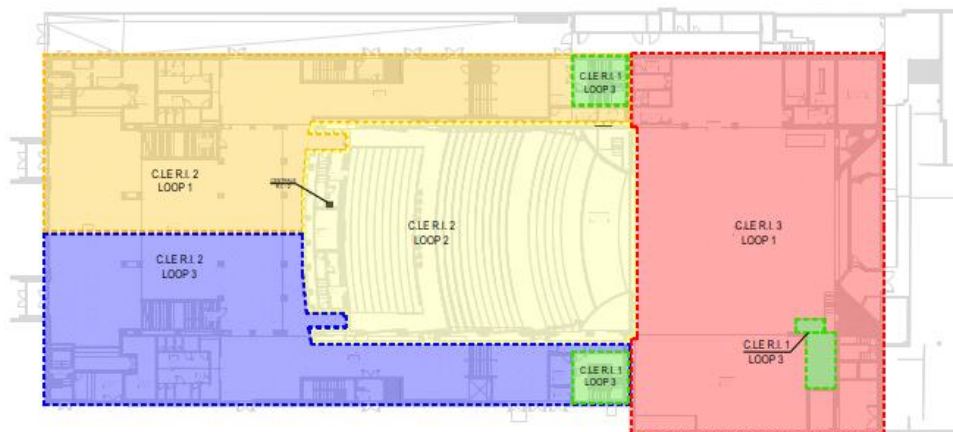

KEY-PLAN ZONE DI PERTINENZA LOOP R.I.
PIANO SECONDO (1:300)

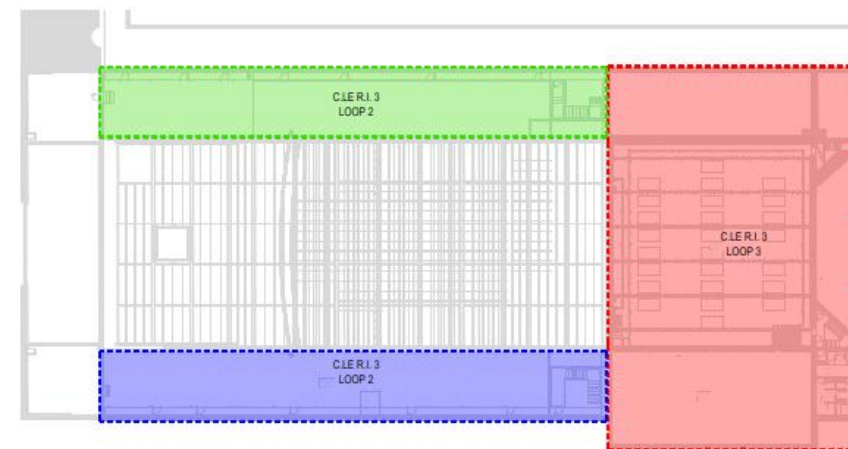

IMPIANTI SPECIALI – diffusione sonora per evacuazione

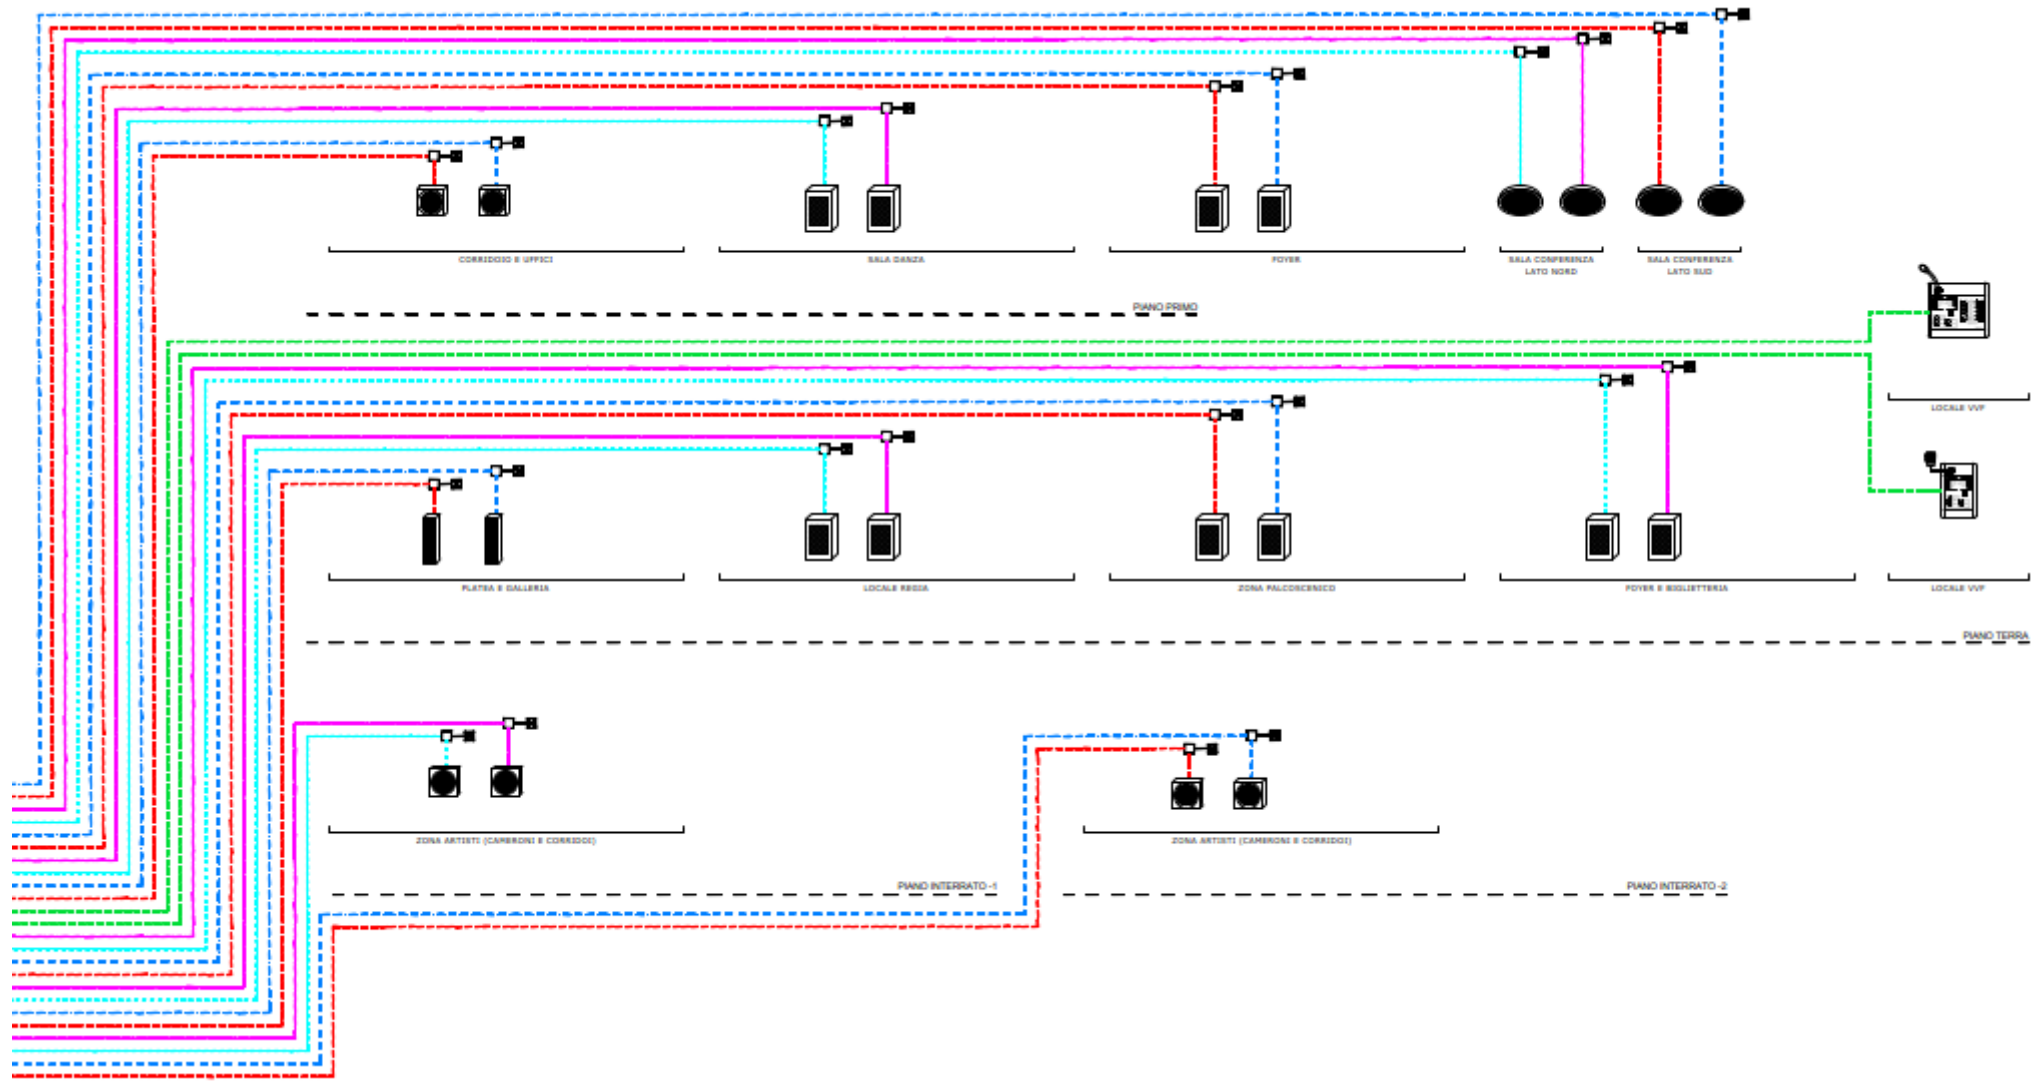

IMPIANTI SPECIALI – anti intrusione e TVCC

