

CITTA' DI TORINO

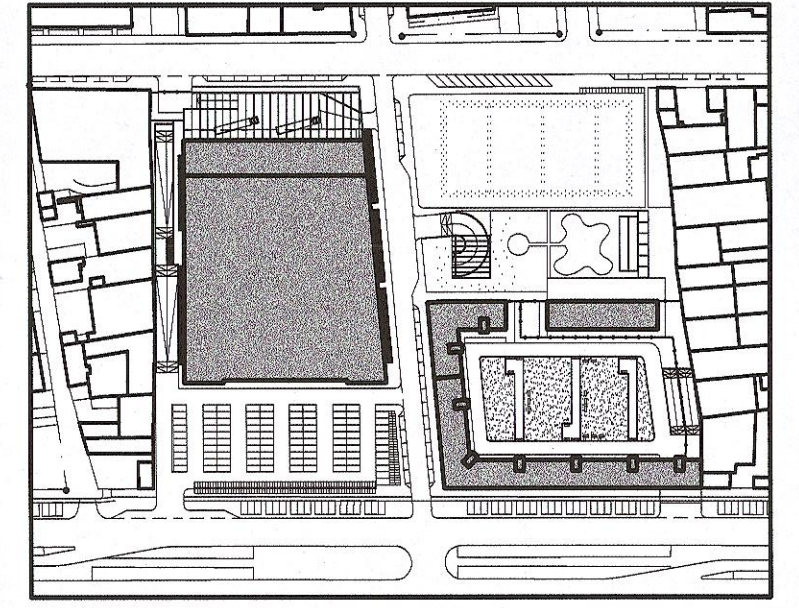
AREA COMAU

CORSO TRAIANO

Ambito 16.6 del P.R.G.

PROGRAMMA INTEGRATO
ai sensi della Legge Regionale n. 18 del 9 aprile 1996,
in attuazione dell'art. 16 della Legge n. 179 del 17 febbraio 1992

Progetto Definitivo



SEITTORE TRASFORMAZIONI
CONVENZIONATE
Via Meucci 4
Prof. Edilizio n. 2007/6441/2009
Data: 28-5-2007

Progetto: **STUDIO MELLANO ASSOCIATI**
Corso Moncalieri 56 - Torino

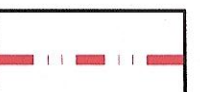
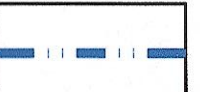

Proprieta': **SVILUPPO 2001 S.r.l.**
Piazzale Cadorna 10 - Milano

Data elaborato: **6 APR. 2007**

Tavola: 4
Stato di fatto
Individuazione dell'intervento
su carta tecnica
Scala: 1:500



LEGENDA

-  Perimetro del PRIN
-  Perimetro della Z.U.T. 16.6 - COMAU
-  Fabbricati esistenti (parzialmente demoliti)

