

F01.b – All. Tavola 1 – Sezioni Litologiche

CITTA' DI TORINO
PIANO ESECUTIVO CONVENZIONATO
ZUT AMBITO 8.18/3 SPINA 2 - PORTA SUSA





VASTINT HOSPITALITY ITALY s.r.l.

RELAZIONE GEOLOGICA E GEOTECNICA
TAVOLA 1 - SEZIONE LITOLOGICHE




Torino, dicembre 2019

LEGENDA:

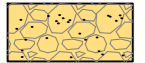
-  Terreno di riporto: ghiaia con sabbia e ciottoli, con rari frammenti lateritici
-  Sabbia limosa
-  Ghiaia con sabbia debolmente limosa e ciottoli
-  Livello piezometrico della falda libera

N.B. Il sondaggio S4 è stato realizzato inclinato di 20°, nella sezione sono riportate le quote sulla verticale

PLANIMETRIA UBICAZIONE SONDAGGI - SCALA 1:500

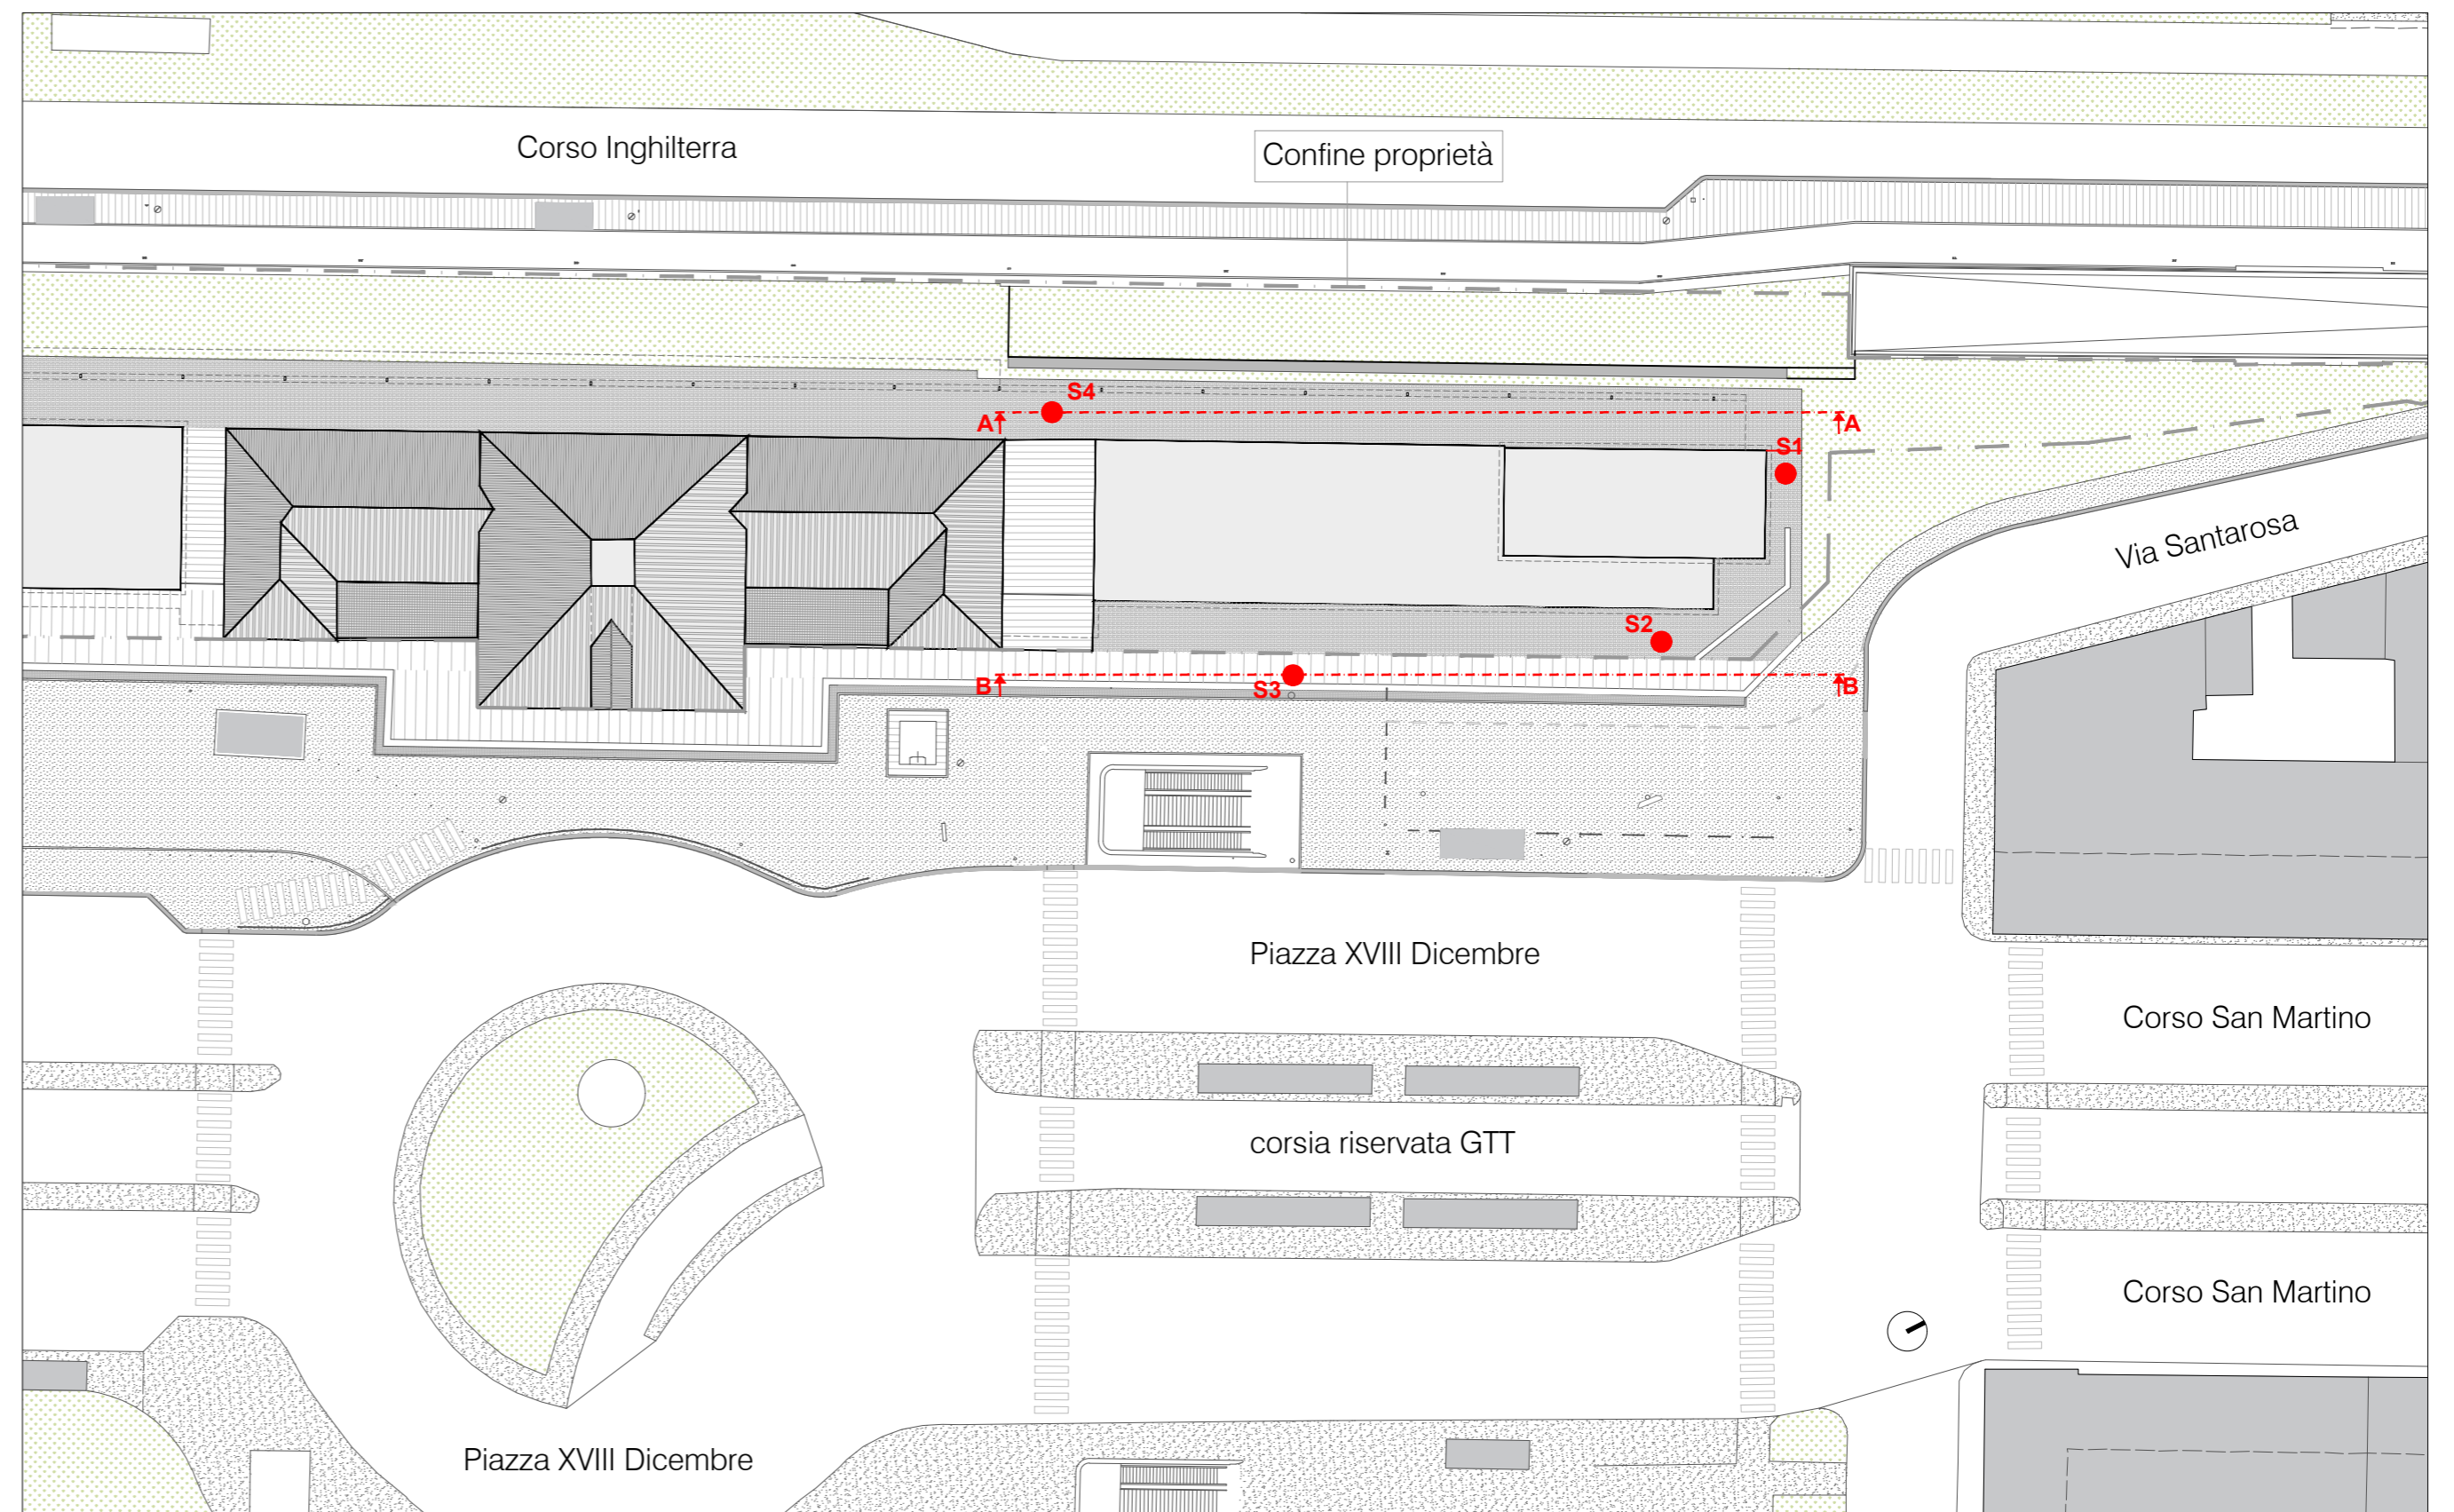

SEZIONE A-A - SCALA 1:200

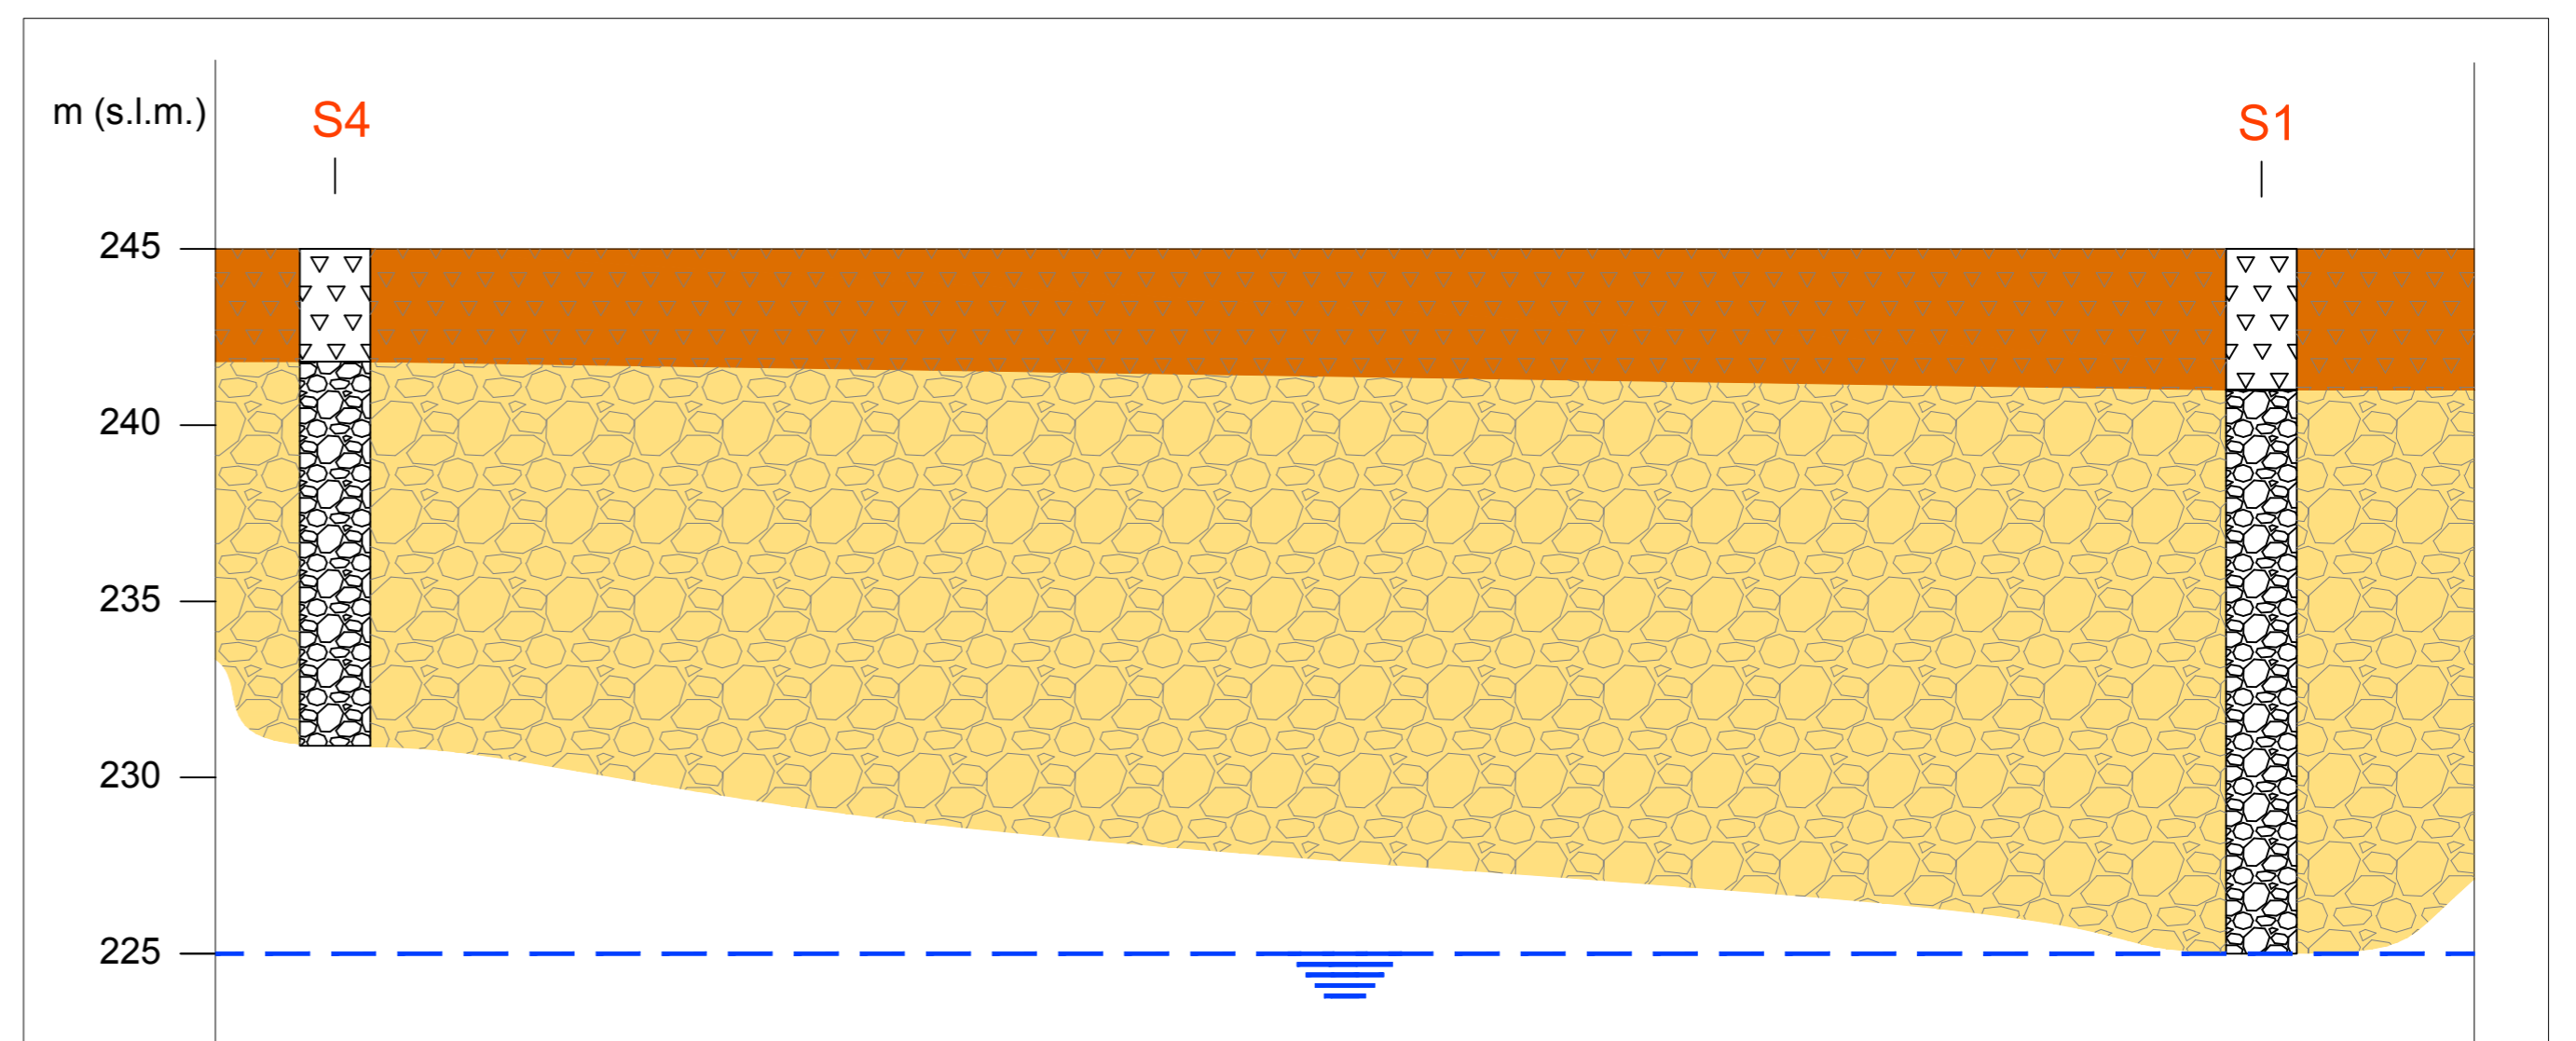

SEZIONE B-B - SCALA 1:200

