


# CITTA' DI TORINO AREA COMAU CORSO TRAIANO

Ambito 16.6 del P.R.G.

## PROGRAMMA INTEGRATO

ai sensi della Legge Regionale n. 18 del 9 aprile 1996,  
in attuazione dell'art. 16 della Legge n. 179 del 17 febbraio 1992

### Progetto Definitivo

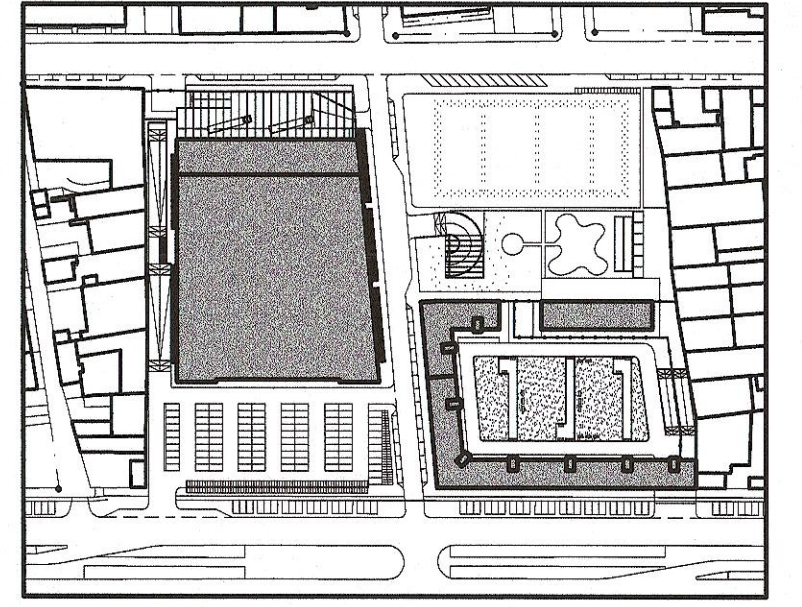

SETTORE TRASFORMAZIONI  
CONVENZIONATE  
Via Mecenate 4  
Prof. Edilizio n. 50923 - 14-12.6.07  
Data 21-05-2007

Progetto: STUDIO MELLANO ASSOCIATI  
Corso Moncalieri 56 - Torino

Proprieta': SVILUPPO 2001 S.r.l.  
Piazzale Cadorna 10 - Milano

Data elaborato: 16 APR. 2007

**Tavola: 6**  
**Progetto**  
**Regole urbanistiche**  
**ed edilizie**

Scala: 1:500



### LEGENDA

- Perimetro del PRIN  
(Corrispondente all'individuazione della Localizzazione L2)
- Perimetro della Z.U.T. 16.6 - COMAU
- Aree di concentrazione dell'edificato fuori terra
- Aree private non edificabili fuori terra
- Aree per attrezzature di interesse comune  
La sagoma dell'edificio destinato ad ospitare l'attrezzatura di interesse comune e' puramente indicativa
- Numero dei piani fuori terra (variabile +1, -2) compreso eventuale piano pilotis
- Altezza massima consentita
- Asse retto della composizione urbanistica
- Simmetria rispetto all'asse retto
- Vincolo di parallelismo e di simmetria con l'asse retto
- Allineamento

