


**CITTA' DI TORINO**  
**AREA COMAU**  
**CORSO TRAIANO**  
Ambito 16.6 del P.R.G.

**PROGRAMMA INTEGRATO**  
ai sensi della Legge Regionale n. 18 del 9 aprile 1996,  
in attuazione dell'art. 16 della Legge n. 179 del 17 febbraio 1992

**Progetto Definitivo**

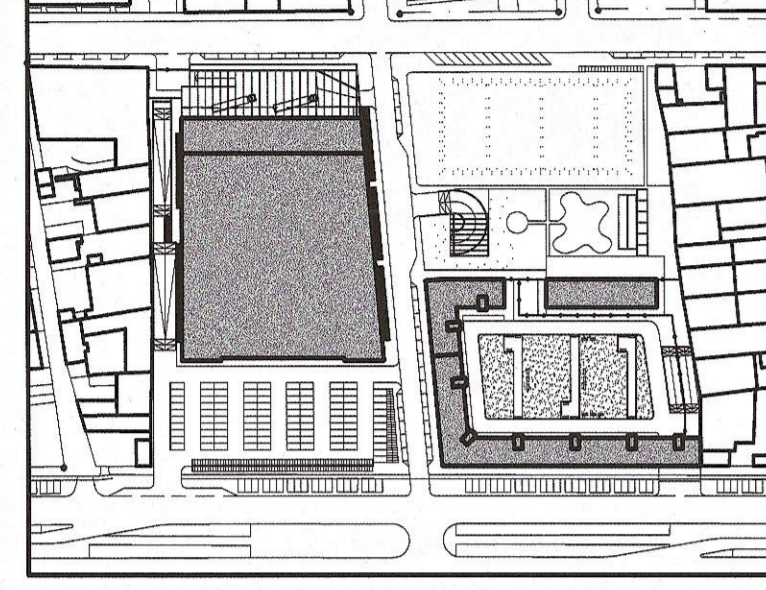

SETTORE TRASFORMAZIONI  
CONVENZIONATE  
Via Mecenate 4  
Prat. Edilizio n. 2003-1/4-12637  
Data: 28.5.2007


Progetto: **STUDIO MELLANO ASSOCIATI**  
Corso Moncalieri 56 - Torino

Proprieta': **SVILUPPO 2001 S.r.l.**  
Piazzale Cadorna 10 - Milano

Data elaborato: **18 APR. 2007**

**Tavola: 7**  
**Progetto**  
**Planovolumetria**

Scala: 1:500

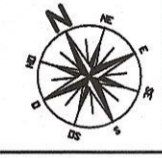

**LEGENDA**

- Perimetro del PRIN
- Perimetro della Z.U.T. 16.6 - COMAU

